

1

Statytojas: **Panevėžio miesto savivaldybė**

Užsakovas: **Nendrės g.1 namo savininkų bendrija (NSB)**

Projekto pavadinimas: **Automobilių stovėjimo aikštelės Nendrės g.1, Panevėžyje, rekonstravimo supaprastintas projektas**

Statinio kategorija: **Nesudėtingas II gr. statinys**

Statybos rūšys: **Rekonstravimo supaprastintas projektas**

Projektavimo etapas: **Vieno etapo**

Paskirtis: **Susisiekimo komunikacijos. Kiti inžineriniai statiniai**


Projekto žymuo: **21-03-R SPP**

Projektuotojas : Individualios veiklos vykdymo pažyma Nr.747595 išd. 2016 m. sausio 01 d.
Linas Pranciškus Jurčiukonis, Šakinės g.7, LT-37176 Panevėžys, tel. 8-687 56928
el.p.linasjurciukonis@gmail.com


Projekto vadovas : Linas Pranciškus Jurčiukonis, el.p.linasjurciukonis@gmail.com,
Kvalifikacijos atestatas Nr.3716, tel. 8-687 56928

Projektą tvirtinu:

Panevėžio miesto savivaldybės administracijos atstovas

 **Tommas Lukna**
Savivaldybės administracijos direktorius
2017.....

Užsakovas :


Nendrės g.1 namo savininkų bendrijos
pirmininkė Inga Gutpetrė

BENDRIEJI STATINIO RODIKLIAI
Automobilių stovėjimo aikštelė Nendrės g.1, Panevėžyje

Pavadinimas	Mato vnt.	Kiekis	Pastabos
I. SKLYPAS			
1.1. sklypo plotas	m ²	1613,0	
II. INŽINERINIAI TINKLAI			
2.1 Lietaus nuotekų tinklai			
2.1.1 lietaus nuotekų linija	m	-	
2.2 Elektros tinklai			
2.2.1 požeminės dalies kabelių ilgis (sustiprinimas d 110)	m		
2.3 Ryšių tinklai			
2.3.1 požeminės dalies kabelių ilgis	km	-	
III. SUSISIEKIMO KOMUNIKACIJOS			
3.1 . KELIAI			
3.1.1 kategorija			
3.1.2 ilgis	km		
3.1.3 kelkraščio plotis	m		
3.1.4 važiuojamosios dalies plotis	m		
3.1.5 eismo juostų skaičius	vnt.		
3.1.6 eismo juostos plotis	m		
IX-1. KITI INŽINERINIAI STATINIAI			
9.1 Kiemo aikštelė	m ²	478,0	
automobilių stovėjimo vietos	vnt	8	

Statytojas

Panevėžio savivaldybės administracijos atstovas

Projekto vadovas

Linas Pranciškus Jurčiukonis



1. Bendrieji duomenys

Pagal namo savininkų bendrijos Nendrės g.1 užsakymą, buvo atliktas Automobilių stovėjimo aikštelės Nendrės g.1, Panevėžyje, rekonstravimo supaprastintas projektas.

Duomenys apie projektą: Statybos adresas – Nendrės g.1, Panevėžys.

Statybos rūšis – Rekonstravimo supaprastintas projektas

Statinio paskirtis – Kiti inžineriniai statiniai

Statinio kategorija – Nesudėtingas II gr. statinys

Sklypo kadastrinis Nr.2701/0026:216

Statytojas – Panevėžio miesto savivaldybė

Aikštelės statybos darbai bus atliekami Panevėžio miesto savivaldybės ir Nendrės g.1 namo savininkų bendrijos lėšomis.

Topografinę medžiagą 2021 m. kovo mėn. atliko „GEOprojektai“.

Sklypas yra išnuomotas namo savininkų bendrijai, gyventojų sutikimą lengvųjų automobilių stovėjimo aikštelės įrengimui (žiūr. priedus).

Projektas parengtas vadovaujantis Statybos įstatymu ir kitais įstatymais, reglamentuojančiais esminius statinio reikalavimus ir statinio techninius parametrus pagal statinių ar statybos produktų charakteristikų lygius ir klases, teritorijų planavimo normatyviniais statybos techniniais dokumentais, normatyviniais statinio saugos ir paskirties dokumentais.

2. Esama padėtis

Sklypas lygus, per sklypą paklotos požeminės komunikacijos: dujotiekis, lietaus nuotekos. Rekonstruojamos aikštelės sklypo dalyje sklypą kertą pėsčiųjų šaligatvis. Medžių ir krūmų nėra. Esama aikštelės danga neženklinta.

3. Projektiniai sprendiniai

Rekonstruojamos aikštelės dalyje esami bordiūrai išardomi, dalis pėsčiųjų šaligatvio išardoma ir naujai perklojama 5 m ilgyje. Prieš įėjimą į pastatą sulūžusios plytelės išardomos ir perklojamos naujos, 500x500x70 mm ant skaldos atsijų h vid.- 5 cm. Pagal stovėjimo aikštelės kraštus įrengiamas naujas šaligatvis iš plytelių 300x300x60 mm.


Esamoje aikštelėje numatyta viena vieta neįgaliesiems.

Rekonstruojamoje aikštelėje numatytos 8 automobilių stovėjimo vietos (naujos), esamos – 7, šiaurinėje dalyje palikta vieta manevravimui. Aikštelės rytinėje dalyje numatyta manevravimo vieta. Numatyta 1 vieta neįgaliesiems.

Rekonstruojamos aikštelės dangos plotas – 478,0 m²,

Vykdam darbus laikytis Želdinių apsaugos taisyklių patvirtintų LR aplinkos ministro 2010 m. kovo 15 d. įsakymu Nr.D-1-193. Žali plotai sudaro 38% teritorijos.

Pagal „Automobilių kelių standartizuotų dangų konstrukcijų projektavimo taisyklės KTP SDK 19“ danga aikštei parinkta pagal rekomendacijas vidaus kelių dangoms (14 lentelė), vidutinė apkrova.

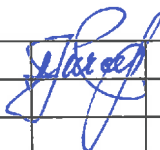Atestato Nr.	Individualios veiklos vykdymo pažyma Nr.747595			Aiškinamasis raštas		Laida	
						○	
3716	PV	L. Jurčiukonis		2021-03	21-04-R SPP.AR	Lapas 1	Lapų 2

Dangos konstrukcija sudaro: įrengiamas šalčiui nejautrių medžiagų sluoksnis – 25 cm, skaldos pagrindo sluoksnis iš nesurišto mineralinės medžiagos mišinio frakcijos 0/45- 15 cm, pagrindo dangos asfaltbetonis iš AC 16 PD – 6 cm, (KTP SDK 19, 14 lentelė, vidutinė apkrova).

Gatvės bordiūrai šie matmenys: GB 2-30-4 (1000x150x300 mm) 58 m, GB 30-4R3(780x150x300mm) 13m/ 17vnt.

Bordiūrai rengiami ant betono pagrindo C16/20, jų įrengimo aukštis nuo projektuojamos asfalto dangos turi būti 8-10 cm.

Dalis nuimto dirvožemio panaudojama naujos vejos įrengimui prie įrengtos aikštelės kraštų ir teritorijos planiravimui.

Prieš vykdant statybos darbus atkreipti dėmesį į derinančių organizacijų pastabas (UAB „Panevėžio gatvės“).

Vykdamas statybos darbus Rangovas privalo laikytis „Atliekų tvarkymo taisyklių ir reikalavimų“ (žin.2004, Nr.68-2381)

4. Žmonės su negalia

Neįgaliųjų šiuo metu namo bendrijoje nėra, perspektyvoje numatyta 1 vieta neįgaliesiems. Ateityje, rekonstruojant šaligatvius, laikytis STR 2.03.01.2019 „Statinių prieinamumas“, reikalavimų.

5. Statybos darbų eiliškumas






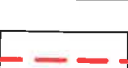


1. Statybos leidimo gavimas
2. Sklypo nužymėjimas
3. Medžių ir krūmų kirtimas ir atliekų šalinimas (pagal būtinumą)
4. Dirvožemio nuėmimas
5. Esančių požeminių komunikacijų rekonstrukcija, iškėlimas
6. Lovio įrengimas (žemės darbai)
7. Apsauginio šalčiui atsparaus sluoksnio įrengimas
8. Pagrindo iš skaldos įrengimas
9. Bordiūrų statymas
10. Asfalto dangos įrengimas


Aiškinamasis raštas	Lapas	Lapų	Laida
	2	2	0

Situacijos schema



Sutartiniai žymėjimai

-  Projektuojama aikštelė asfalto danga F=130.35 m²
-  Projektuojamas šaligatvis F= 29.00 m²
-  Perklojamos plytelės 300x300x60 mm F= 8.00 m²
-  Naujos plytelės 500x500x70 mm F= 16.00 m²
-  Esama asfalto danga
-  Sklypo riba
-  Esama veja
-  Esamas šaligatvis


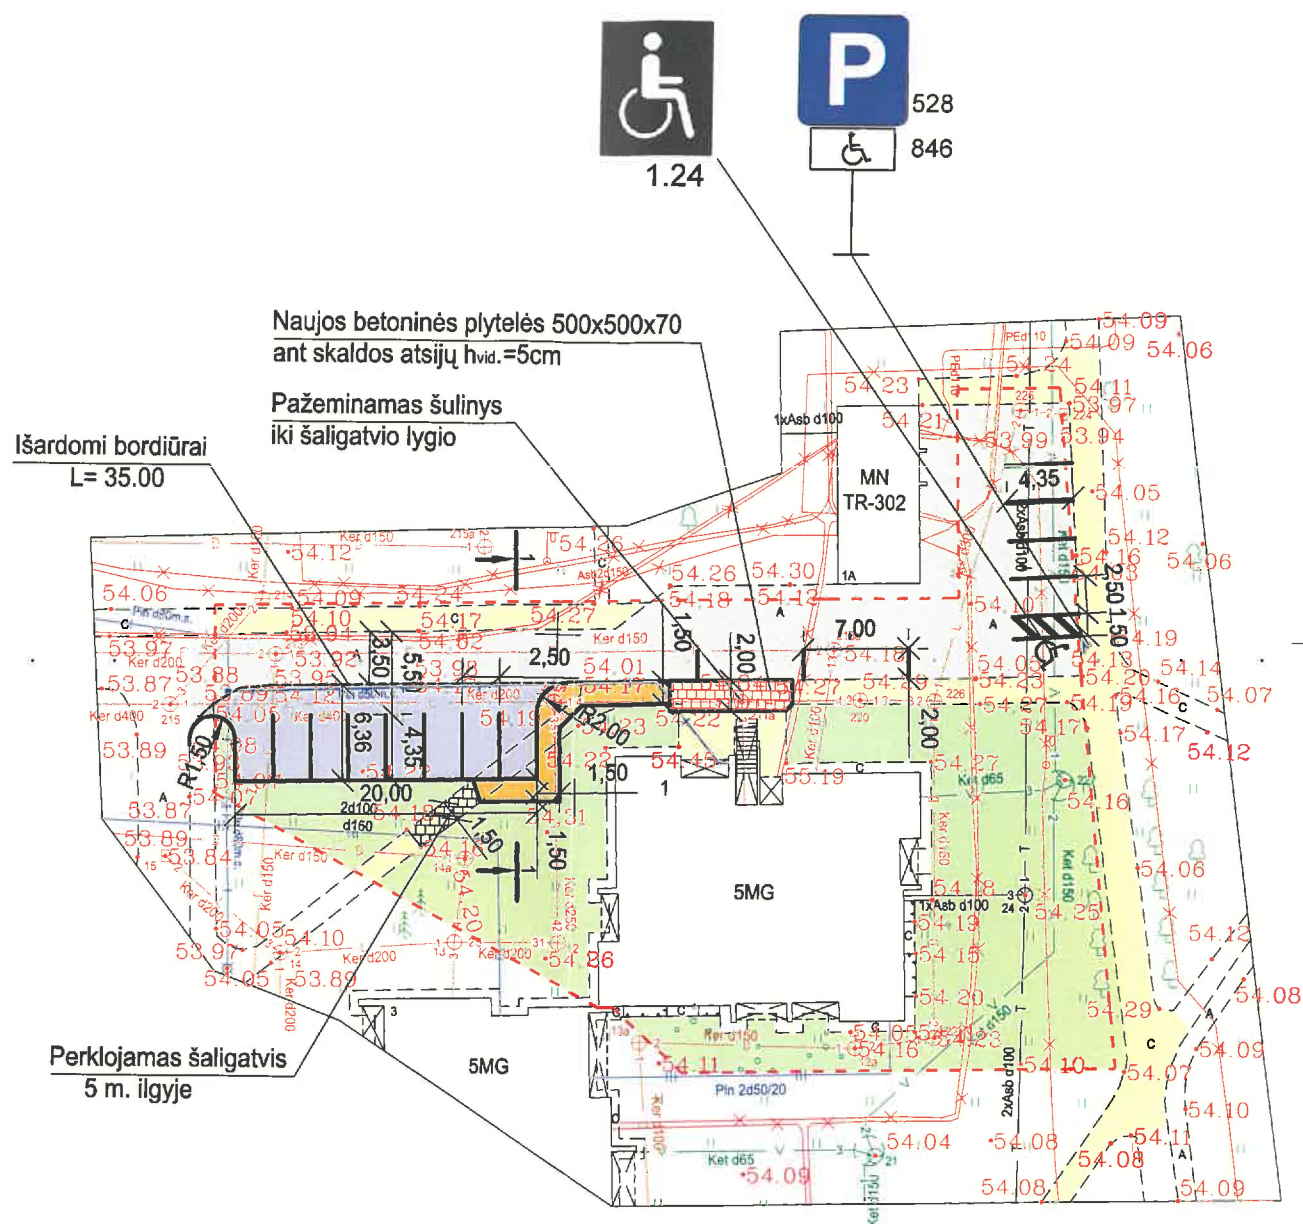


6175850
522150

Suderinta:
Nendris g. 1-ojo NSB pirmaeilė
Jurga Gutpetė
2021-03-19

Suderinta:
Valnias Rapševičius
2021-03-23




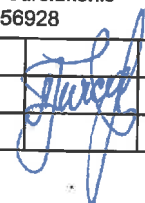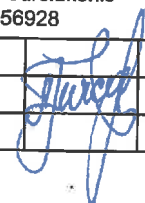




SUDERINTA
Uždaroji akcinė bendrovė „PANEVĖŽIO GATVĖS“
Inžinierius pavarduotojas statybai
Simantas Šaučiuvėnas
2021 m. 03 mėn. 20 d.


Atestato Nr.	Individualios veiklos vykdymo pažyma 2016 m. sausio 1 d., Nr. 747595 Linas Pranciškus Jurčiukonis tel. 8-687-56928			Automobilių stovėjimo aikštelė Nendris g. 1, Panevėžyje		
3716	PV	L. Jurčiukonis		2021-03	Laida 0	
25881	PDV	L. Jurčiukonis		2021-03		
Etapas	Statytojas				Lapas	Lapų
R SPP	Panevėžio miesto savivaldybė				21-03-R SPP.BR-1	1 / 1

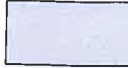Situacijos schema

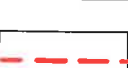

Sutartiniai žymėjimai


-  Projektuojama aikštelė asfalto danga F=130.35 m²
-  Projektuojamas šaligatvis F= 29.00 m²
-  Perklojamos plytelės 300x300x60 mm F= 8.00 m²
-  Naujos plytelės 500x500x70 mm F= 16.00 m²
-  Esama asfalto danga
-  Sklypo riba
-  Esama veja
-  Esamas šaligatvis

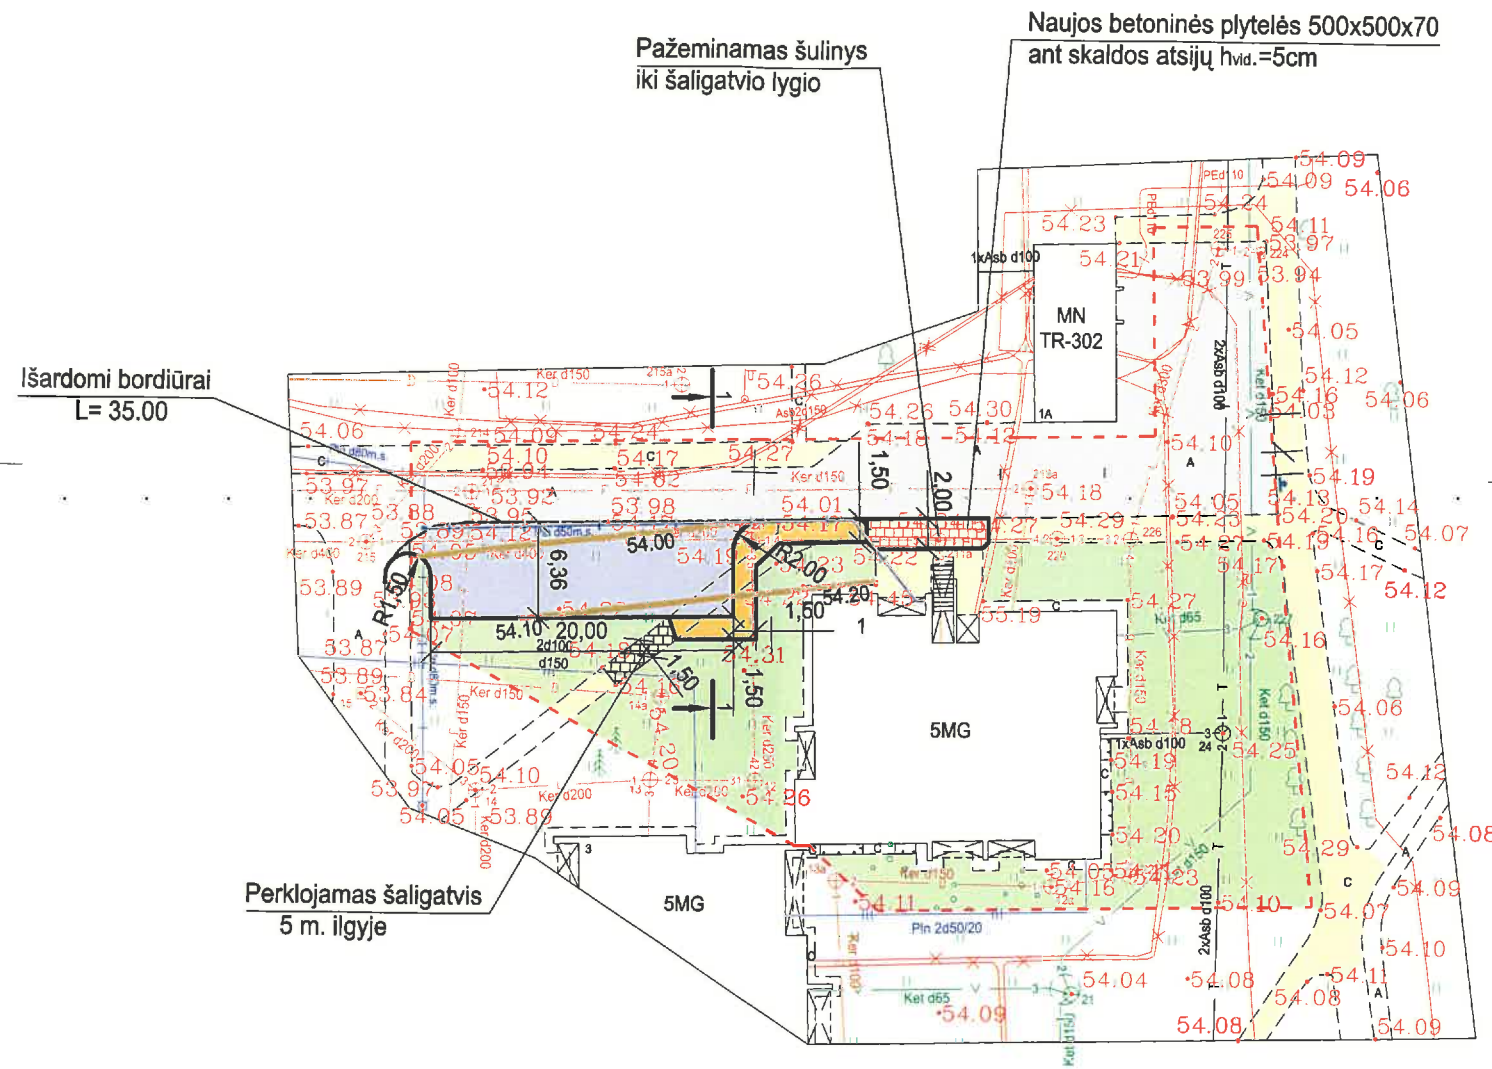

6175850
522150

Atestato Nr.	Individualios veiklos vykdymo pažyma 2016 m. sausio 1 d., Nr. 747595 Linas Pranciškus Jurčiukonis tel. 8-687-56928				Automobilių stovėjimo aikštelė Nendrės g. 1, Panevėžyje		
	3716	PV	L. Jurčiukonis	2021-03	Aukščių planas M 1 : 500	Laida	
25881	PDV	L. Jurčiukonis	2021-03	0			
Etapas	Statytojas				Lapas	Lapų	
R SPP	Panevėžio miesto savivaldybė				21-03-R SPP.BR-2	1	1

PJŪVIS 1-1 M 1 : 50

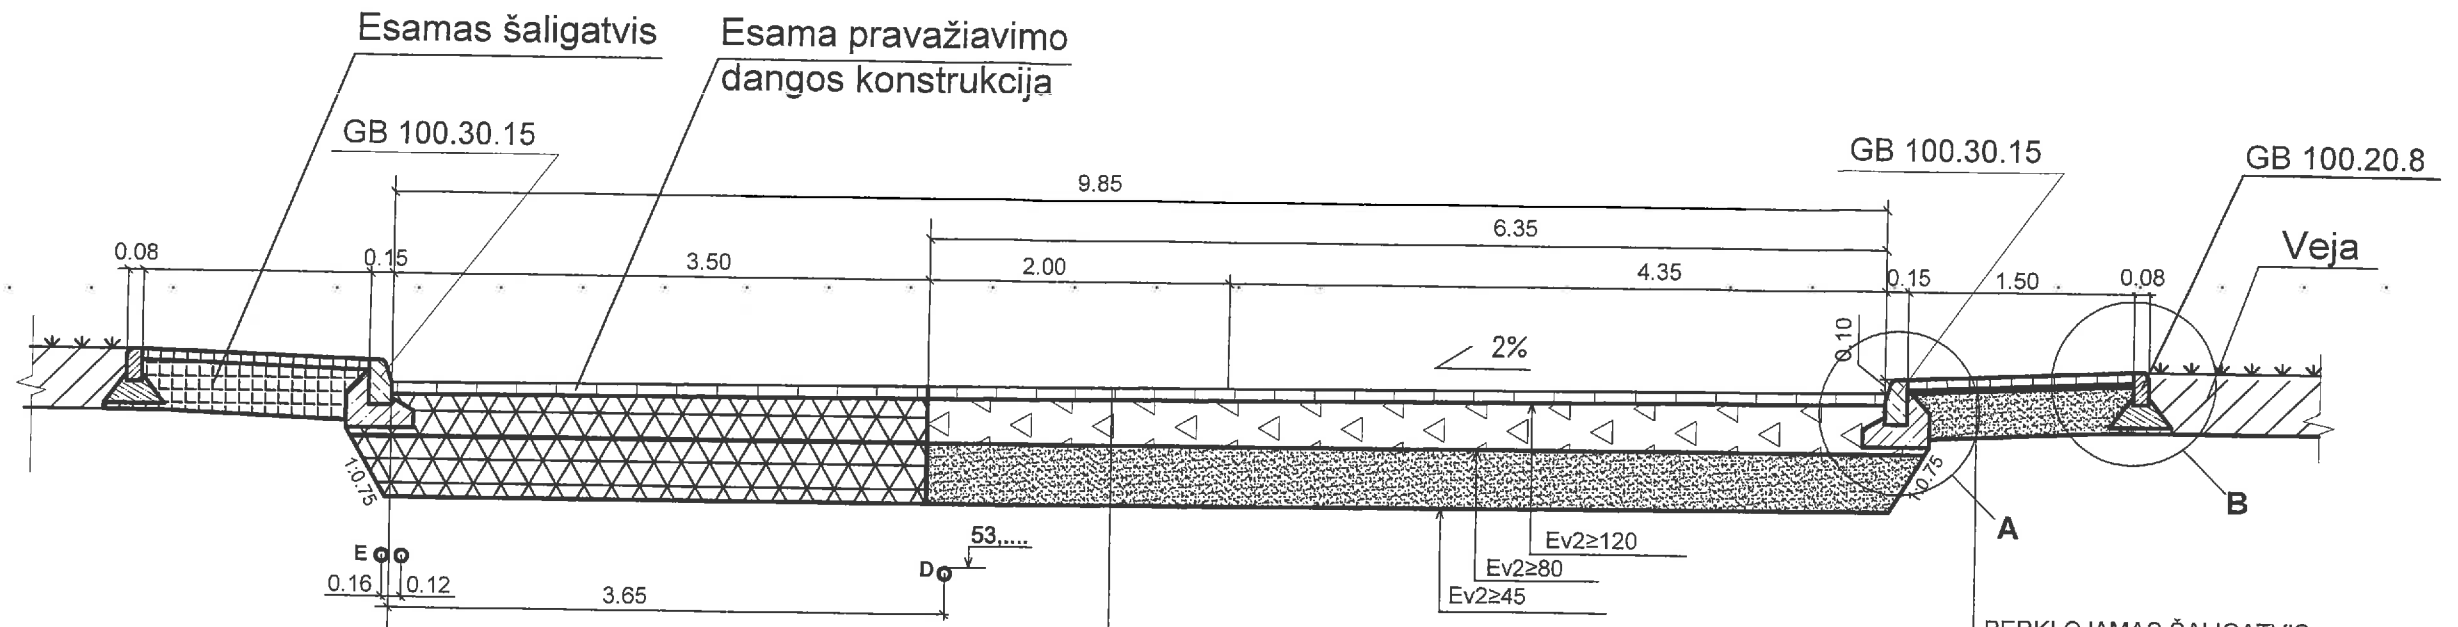


PERKLOJAMAS ŠALIGATVIS
 Betoninės plytelės 30 x 30 x 6 ant 3cm
 skaldos atsijų
 Šalčiui nejautrių medž. sluoksnis - 0.19

PROJEKTUOJAMOS DANGOS KONSTRUKCIJA	
Pagrindo dangos asfaltbetonis AC 16 PD	0.06
Skaldos pagrindo sluoksnis iš nesurišto mineralinės medžiagos mišinio fr. 0/45	0.15
Apsauginis šalčiui atsparus sluoksnis	0.25


Detalė „B“

Betoninių vejos bordiūrų JB 1-20 100.8.20 ant betono markės c16\20 pagrindo detalė

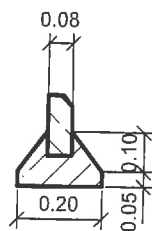

Detalė „A“

Betoninių bordiūrų GB 2-30-4 100.15.30 ant betono markės c16\20 pagrindo detalė

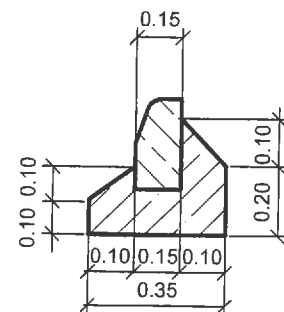

Pastaba : Dujotiekio apsaugos zonoje darbus vykdyti rankiniu būdu.

Atestato Nr.	Individualios veiklos vykdymo pažyma 2016 m. sausio 1 d., Nr. 747595 Linas Pranciškus Jurčiukonis tel. 8-687-56928			Automobilių stovėjimo aikštelė Nendrės g. 1, Panevėžyje	
3716	PV	L. Jurčiukonis	<i>[Signature]</i>	2021-03	Pjūvis 1 - 1 M 1 : 50
25881	PDV	L. Jurčiukonis	<i>[Signature]</i>	2021-03	
Etapas	Statytojas				Lapas
R SPP	Panevėžio miesto savivaldybė				Lapų
					21-03-R SPP.BR-3
					1
					0
					1