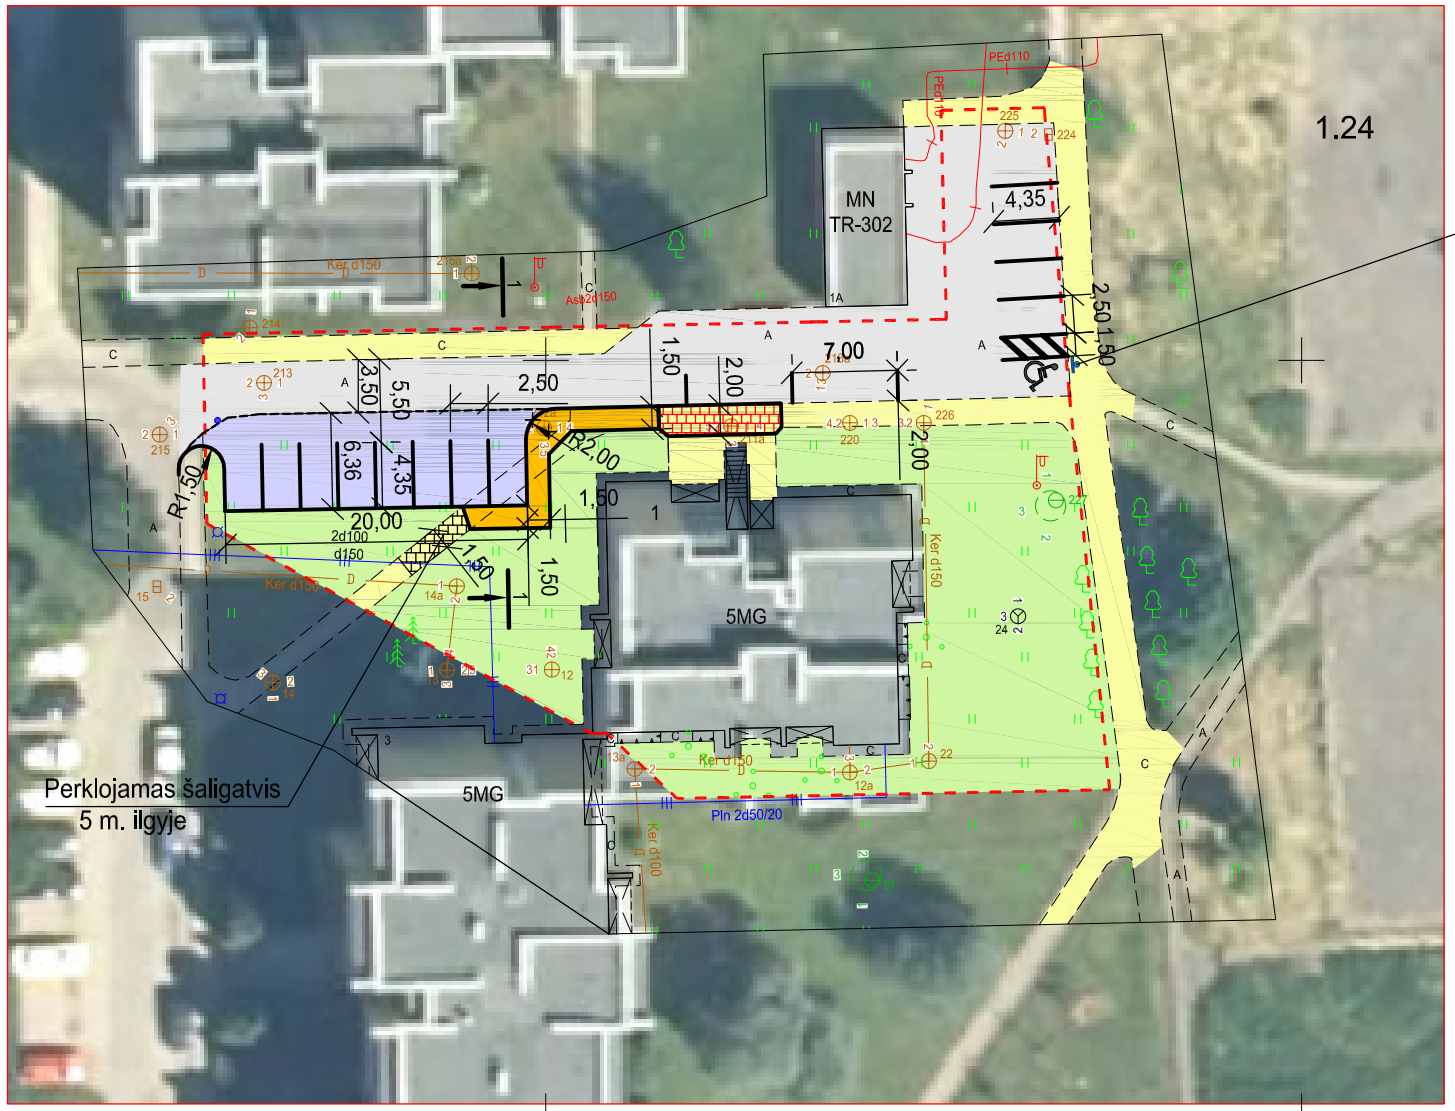

P
528
846

1.24

6175850
522150

Sutartiniai žymėjimai

- Projektuojama aikštelė asfalto danga F=130.35 m²
- Projektuojamas šaligatvis F= 29.00 m²
- Perklojamos plytelės 300x300x60 mm F= 8.00 m²
- Naujos plytelės 500x500x70 mm F= 16.00 m²
- Esama asfalto danga
- Sklypo riba
- Esama veja
- Esamas šaligatvis

Atestato Nr.	Individualios veiklos vykdymo pažyma 2016 m. sausio 1 d., Nr. 747595 Linas Pranciškus Jurčiukonis tel. 8-687-56928				Automobilių stovėjimo aikštelė Nendrės g. 1, Panevėžyje		
3716	PV	L. Jurčiukonis		2021-03	Aikštelės planas M 1 : 500		Laida
25881	PDV	L. Jurčiukonis		2021-03			0
Etapas	Statytojas					Lapas	Lapų
R SPP	Panevėžio miesto savivaldybė				21-03-R SPP.BR-1	1	1