

Statytojas/Užsakovas MB SwedAuto

Projekto pavadinimas: Įvažiavimas iš Stetiškių gatvės į Stetiškių g. 60 E, Panevėžyje

Statinio kategorija: Neypatingasis statinys

Statybos rūšys: Nauja statinio statyba

Projektavimo etapas: Vieno etapo

Paskirtis: Susisiekimo komunikacijos, keliai (gatvės)

Projekto žymuo: 21-14 –S TDP - S

Projektuotojas : Individualios veiklos vykdymo pažyma Nr.747595 išd. 2016 m. sausio 01 d.
Linas Pranciškus Jurčiukonis, Šakinės g.7, LT-37176 Panevėžys, tel. 8-687 56928

Projekto vadovas : Linas Pranciškus Jurčiukonis, el.p.linasjurciukonis@gmail.com,
Kvalifikacijos atestatas Nr.3716, tel. 8-687 56928

Projektą tvirtinu: Statytojas/ Užsakovas



MB SwedAuto
Lukas Mikalajūnas

BENDRIEJI STATINIO RODIKLIAI

Pavadinimas	Mato vnt.	Kiekis	Pastabos
<i>I. SKLYPAS</i>			
1.1. sklypo plotas	m ²	1158,0	
<i>II. INŽINERINIAI TINKLAI</i>			
2.1 Lietaus nuotekų tinklai			
2.2 Elektros tinklai			Esami
2.3 Vandentiekis			Esamas
2.4 Buitinės nuotekos			Esamos
2.5 Ryšių kanalizacija			Esama
<i>III. SUSISIEKIMO KOMUNIKACIJOS</i>			
3.1 Gatvės			
3.1.1 kategorija, ilgis	m	130,0	D
3.1.2 važiuojamosios dalies plotis	m	5,50	
3.1.3 eismo juostų skaičius	vnt.	2	
3.1.4 eismo juostos plotis	m	2,75	

Statytojas/Užsakovas

MB SwedAuto direktorius
Lukas Mikalajūnas

Projekto vadovas

Linas Pranciškus Jurčiukonis
Kv.atest.Nr. 3716

Panevėžio m. sav. adm. teritorijų
planavimo ir architektūros
Tvirtinu : skyriaus vedėjas Saulius Glinskis
2022-03-22

Teritorijų planavimo ir architektūros
skyriaus vedėjas
Saulius Glinskis

PROJEKTINIŲ PASIŪLYMŲ RENGIMO UŽDUOTIS

1. Statytojas/Užsakovas: MB SwedAuto
2. Projekto pavadinimas: Įvažiavimas iš Stetiškių gatvės į Stetiškių g. 60 E, Panevėžyje
3. Projekto adresas: Panevėžio m. savivaldybė, Stetiškių g.60 E, Panevėžys
4. Statinio paskirtis : Susisiekimo komunikacijos, keliai (gatvės)
5. Statybos rūšys: Naujo statinio statyba
6. Statinio kategorija: Neypatingasis statinys
7. Statinio projekto rengimo etapas: Projektiniai pasiūlymai
8. Projektinių pasiūlymų paskirtis: Informuoti visuomenę , kadangi statinys įrašytas į visuomenei svarbių statinių sąrašą (STR 1.04.04:2017 „Statinio projektavimas, projekto ekspertizė“ 13 priedu
9. Reikalavimai statiniui: Gatvės pradžia – Stetiškių g. (Įvažiavimas į Stetiškių g. 60 E
Gatvės ilgis – 130,0 m
Važiuojamosios dalies plotis – 5,50 m (dvi eismo juostos po 2,75 m)
I darbų etape gatvės danga su žvyro danga
10. Projektą rengti vadovaujantis detaliuoju planu, STR 1.04:2017 „Statinio projektavimas, projekto ekspertizė“, STR 2.06.04 „Gatvės ir vietinės reikšmės keliai. Bendrieji reikalavimai, KPT SDK 19 „Automobilių kelių standartizuotų dangų konstrukcijų projektavimo taisyklės“, KTR 1.01:2008 „Automobilių keliai“, statybos įstatymu, ir inžinerinių tinklų eksploatuojančių organizacijų techninėmis sąlygomis.
11. Visus darbus atlikti vadovaujantis statybos techniniais reglamentais, LR teisės aktais, normatyviniais dokumentais ir kitais statybos darbų atlikimą reglamentuojančiais teisės aktais
12. Statinio projektavimo eiliškumas:
 1. Statinio statybos projektinių pasiūlymų parengimas
 2. Statinio statybos projekto parengimas
 3. Statinio projekto derinimas
 4. Statinio statybą leidžiančio dokumento gavimas
13. Nurodymai statinio projekto dokumentų komplektavimui: projektinius pasiūlymus parengti dviem egzemplioriais: 1 kopija popierinė forma ir viena kopija skaitmenine forma.

Statytojas

Projekto vadovas



MB SwedAuto direktorius
Lukas MikalajūnasP
Linas Pranciškus Jurčiukonis
Kv.atest. Nr.3716

270100400739

270100400456

270100400170

270100400458

270100400457


270100400454

667700080288

222450
6174150

x = 6174160.43
y = 522425.34

x = 6174199.67
y = 522549.28

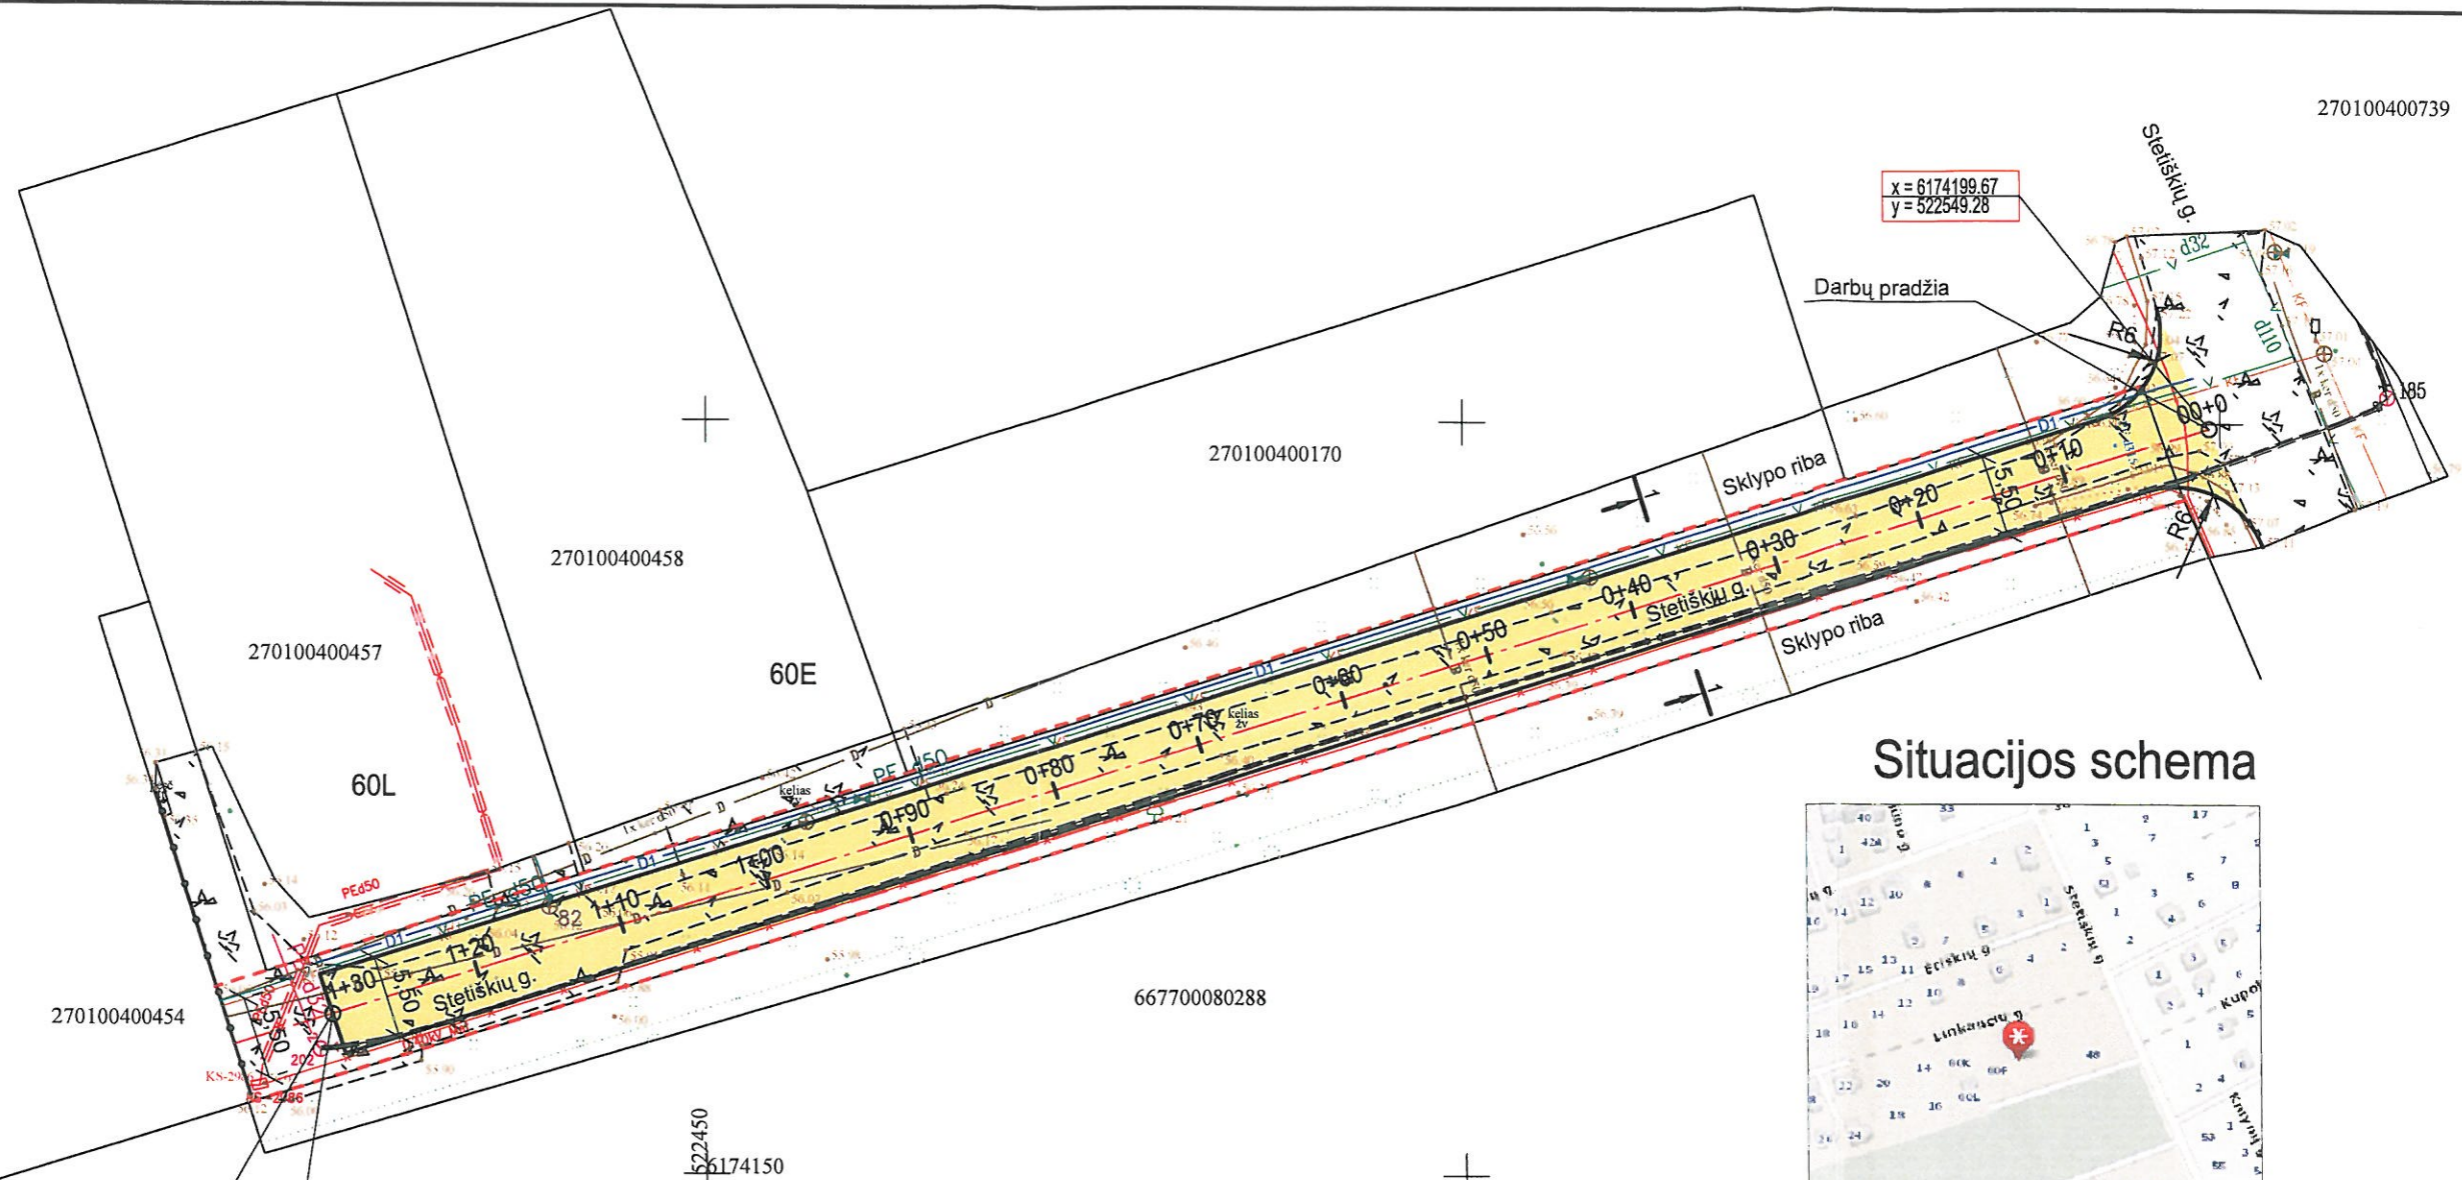

Situacijos schema



Darbų pabaiga

Darbų pradžia

Vadovas
Lukas Mikalojus



2021.11.22

UAB „AKŠTALTIJOS VANDENYS“
2022.03.16

UAB „Akštalių vandenys“
Vyresnysis inžinierius
Vidmantas Sargautis

Sutartiniai žymėjimai

- Projektuojama žvyro danga, F=730.00 m²
- Numatomi dujotiekio tinklai
- Sklypo riba

Telija Lietuva, AB požeminių ryšių linijų vieta
SUDERINTA
Prieš 3 paras iki darbų pradžios būtina palmti
raštišką sutikimą žemės kasimo darbams.
Tel. 8 610 40652
Parašas _____ 20__ m. ____ mėn. ____ d.

Egidijus Jonuška
Telija Lietuva, AB
Tinklo resursų administravimo komanda
Vyresnysis inžinierius

keičiantis įvažiavimo aukščio altitudei,
ryšių šulinio TŠ-202 liuko aukštį sulygininti
su dangos aukščiu.

Egidijus Jonuska
Digitally signed by
Egidijus Jonuska
Date: 2022.03.17
15:24:49 +02'00'

Suderinta
Panevėžio apskr. VPK Kelių policijos tarnybos
Vadovo pareigų atlikimo ir prevencijos poskyrio
specialistas
2021-12-02
Vaidas Rapševičius

SUDERINTA
Uždaroji akcinė bendrovė „PANEVĖŽIO GATVĖS“
Direktoriaus pavaduotojas statybai
Rimantas Šaučiuvėnas
2021 m. 12 mėn. 03 d.

Atestato Nr.	Individualios veiklos vykdymo pažyma 2016 m. sausio 1 d., Nr. 747595 Linus Pranciškus Jurčiukonis tel. 8-687-56928			Įvažiavimas iš Stetiškių gatvės į Stetiškių g. Nr.60 E, Panevėžio m.	
3716	PV	L. Jurčiukonis	2021-08	Gatvės planas M 1 : 500	Laida
25881	PDV	L. Jurčiukonis	2021-08		0
Etapas	Užsakovas/Statytojas			21-14-TDP. BR-01	Lapas
TDP	MB SwedAuto				1

270100400739

270100400456

270100400458

270100400457

270100400454

270100400170

60E

60L

667700080288

522450
6174150


x = 6174199.90
y = 522549.19

x = 6174160.67
y = 522425.27

Darbu pradžia

Darbu pabaiga

Situacijos schema

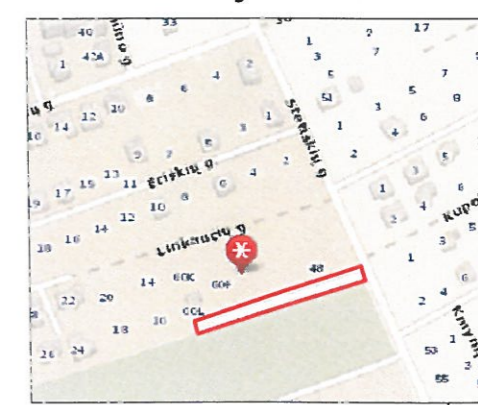

Sutartiniai žymėjimai

- Projektuojama žvyro danga, F=665.00 m²
- D1 Numatomi dujotiekio tinklai
- Sklypo riba

LIETUVOS UAB "AUKŠTAIŲ VANDENS"
 Inžinierius L. Jurčiukonis
 2022-03-16
 UAB "Aukštųjų vandens"
 Gamtosaugos ir technikos skyriaus
 vyresnysis inžinierius
 Vidmantas Sargautis

Telša Lietuva, AB požeminių ryšių linijų vieta
SUDERINTA

Prieš 3 paras iki darbų pradžios būtina palikti
raštišką sutikimą žemės kasimo darbams

Tel. 8 610 40652
Parašas: _____ 20 m. mėn. d.


Egidijus Jonuška
Telša Lietuva, AB
Tinklo resursų administravimo komanda
vyresnysis inžinierius

keičiantis įvažiavimo aukščio altitудei,
ryšių šulinio TŠ-202 liuko aukštį sulygininti
su dangos aukščiu.

Egidijus Jonuska
Digitally signed by Egidijus Jonuska
Date: 2022.03.17
15:24:49 +02'00'

Pastaba: 1. Atliekant kasimo darbus būtina išsikviesti kertamų komunikacijų atstovus.
2. Kertamų komunikacijų gylį patikslinti atkasus.
3. Esamų žemės paviršiaus, požeminių komunikacijų altitudes ir vietas patikslinti vietoje.

Atestato Nr.	Individualios veiklos vykdymo pažyma 2016 m. sausio 1 d., Nr. 747595 Linas Pranciškus Jurčiukonis tel. 8-687-56928			Įvažiavimas iš Stetiškių gatvės į Stetiškių g. Nr.60 E, Panevėžio m.	
3716	PV	L. Jurčiukonis	2021-08	Aukščių planas M 1 : 500	Laida
25881	PDV	L. Jurčiukonis	2021-08		0
Etapas	Užsakovas/Statytojas			21-14-TDP. BR-02	Lapas
TDP	MB SwedAuto				Lapų
					1
					1

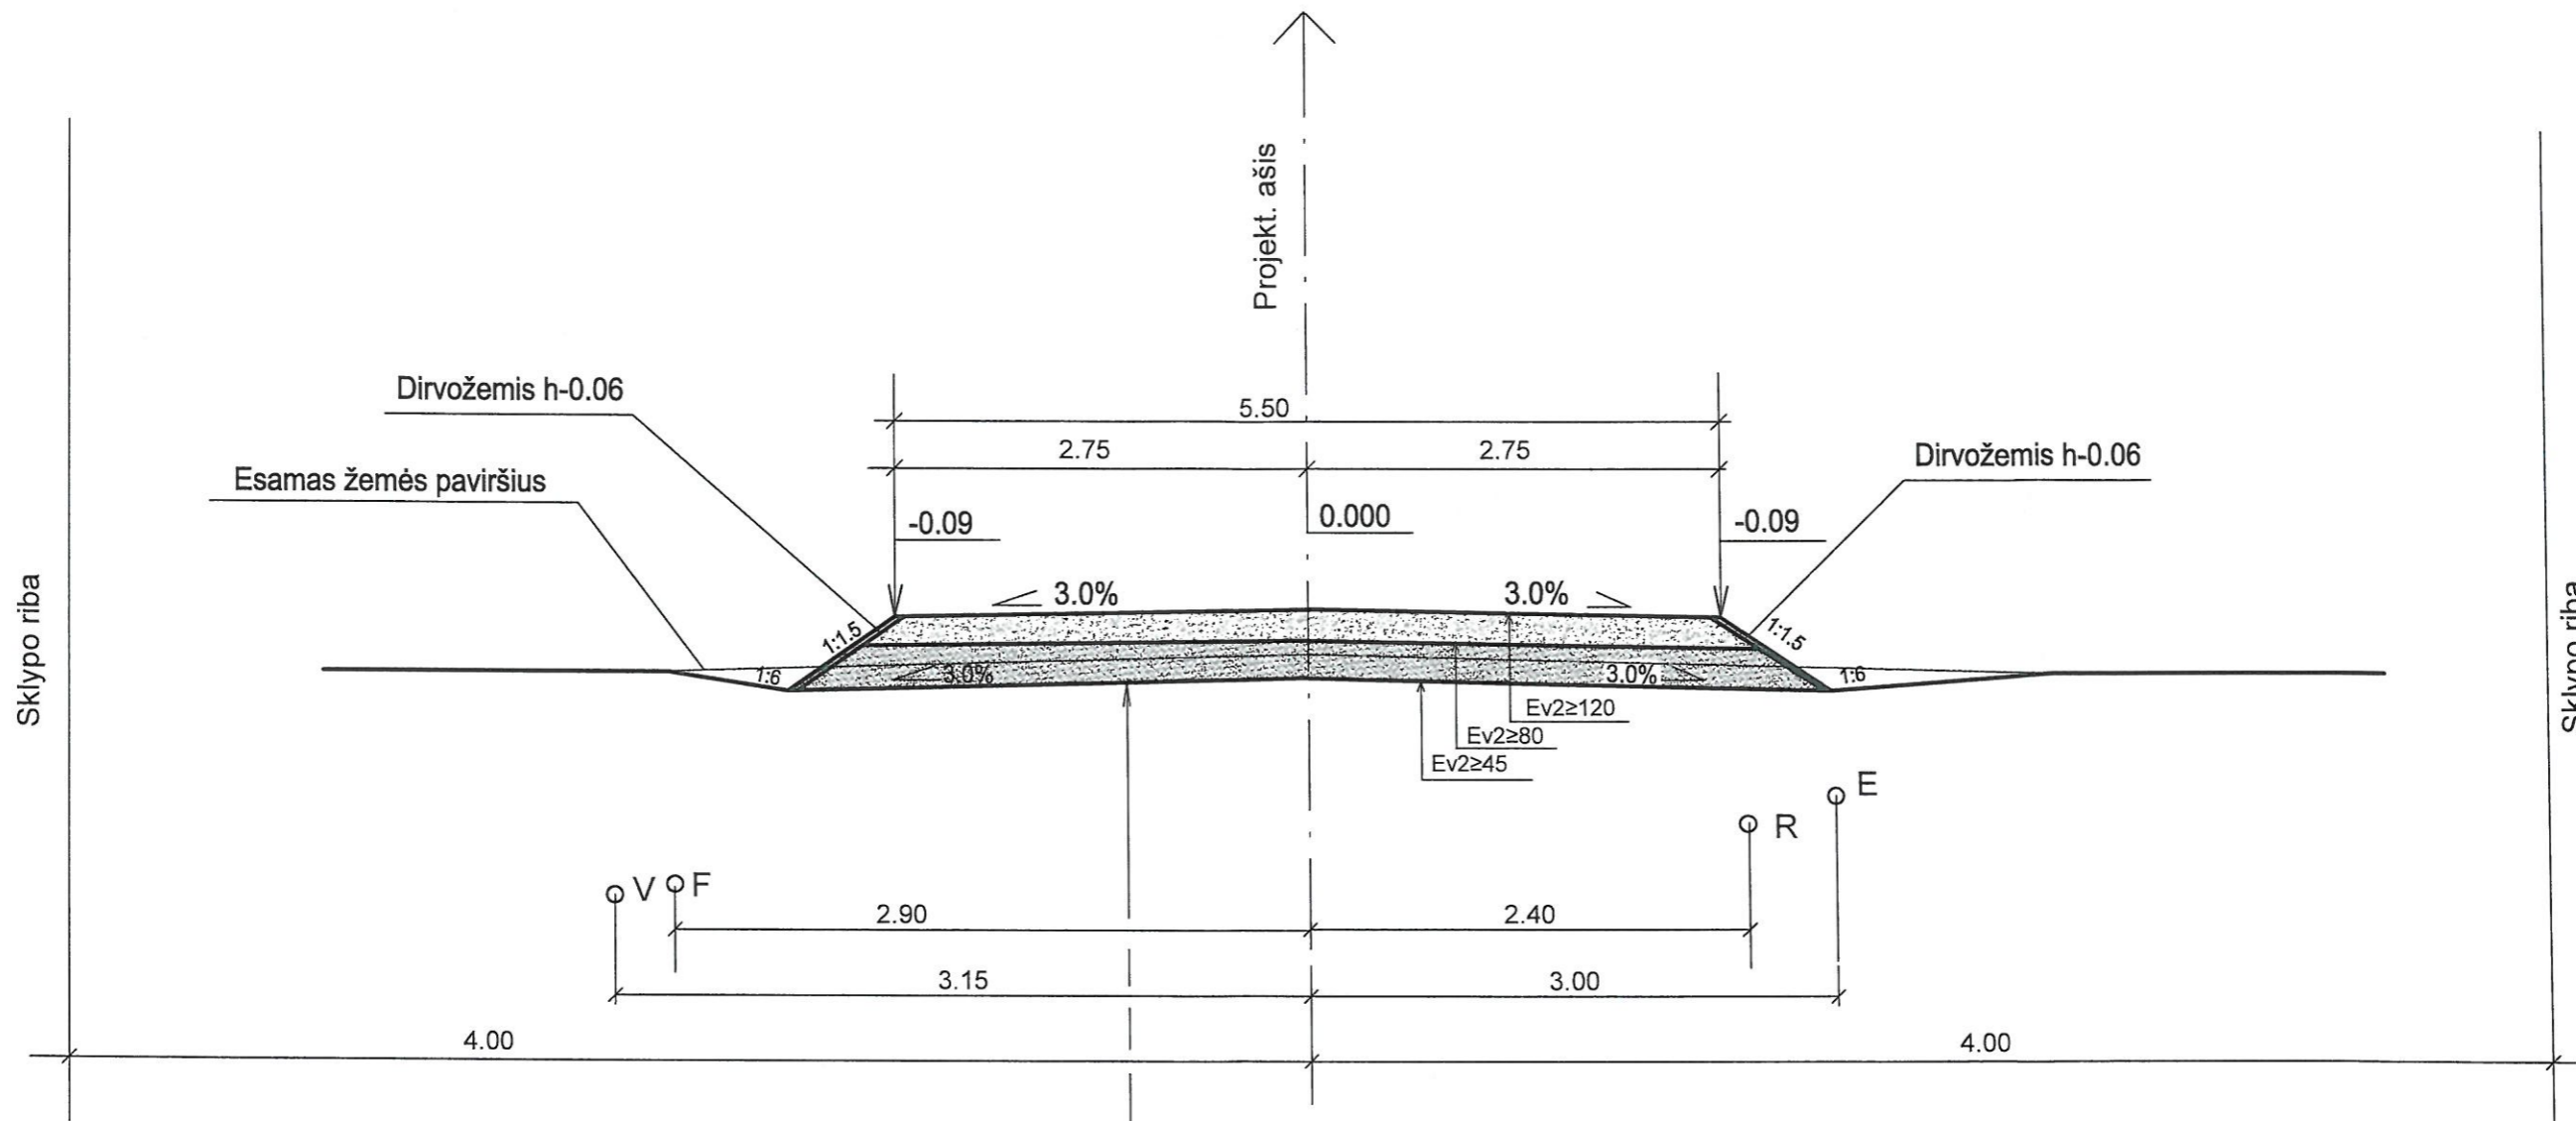

Sankasos gruntas	
Apsauginis šalčiui atsparus sluoksnis	0.25
Žvyro arba skaldos pagrindo sluoksnis iš nesurištojo mineralinių medžiagų mišinio 0/45	0.15
Žvyro danga - dangos sluoksnis be ryškių	0.05

Atestato Nr.	Individualios veiklos vykdymo pažyma 2016 m. sausio 1 d., Nr. 747595 Linas Pranciškus Jurčiukonis tel. 8-687-56928			Įvažiavimas iš Stetiškių gatvės į Stetiškių g. Nr.60 E, Panevėžio m.	
3716	PV	L. Jurčiukonis		2021-08	Dangos konstrukcijos skersinis profilis M 1 : 50
25881	PDV	L. Jurčiukonis		2021-08	
Etapas	Užsakovas/Statytojas			21-14-TDP. BR-03	Lapas
TDP	MB SwedAuto				1