


**Nekilnojamojo turto
kadastro objektas Nr. 1**

Nr.	Patalpos pavadinimas	Plotas, m ²
	Rūsvis	
R1	Sandėliavimo patalpa	15.65
R2	Sandėliavimo patalpa	18.05
R3	Salė	41.34
R4	Tualetas	1.79
R5	Tualetas	2.06
R6	Sandėliavimo patalpa	5.39
R7	Sandėliavimo patalpa	3.78
R8	Sandėliavimo patalpa	18.46
	Viso:	106.52

Pastabos:

1. Matmenys pateikti centimetrtais, plotai - metrais.
2. Matmenis ir plotus privaloma tikslinti vietoje.

STATYBOS LEIDIMUI, STATYBAI		LAIDOS STATUSAS. KEITIMO PRIEŽASTIS (JEI TAIKOMA)		STATINIO PROJEKTO PAVADINIMAS	
0	2022-04	IŠLEIDIMO DATA		Administracinių patalpų dalies Klaipešos g. 64, Panevėžyje, paskirties keitimo į gyvenamąją, formuojantį nekilnojamojo turto kadastro objektus, projektas	
LAIDA		PV	M. Ponomariovas	DOKUMENTO PAVADINIMAS	
KVAL. PATV. DOK. NR.				Rūsio planas, M 1:100	
27845				DOKUMENTO ŽYMUO	
				2022.009 - PPK - 01	
LT	UŽSAKOVAS	UAB "KELIAS"		Lapas	Lapų
				1	1

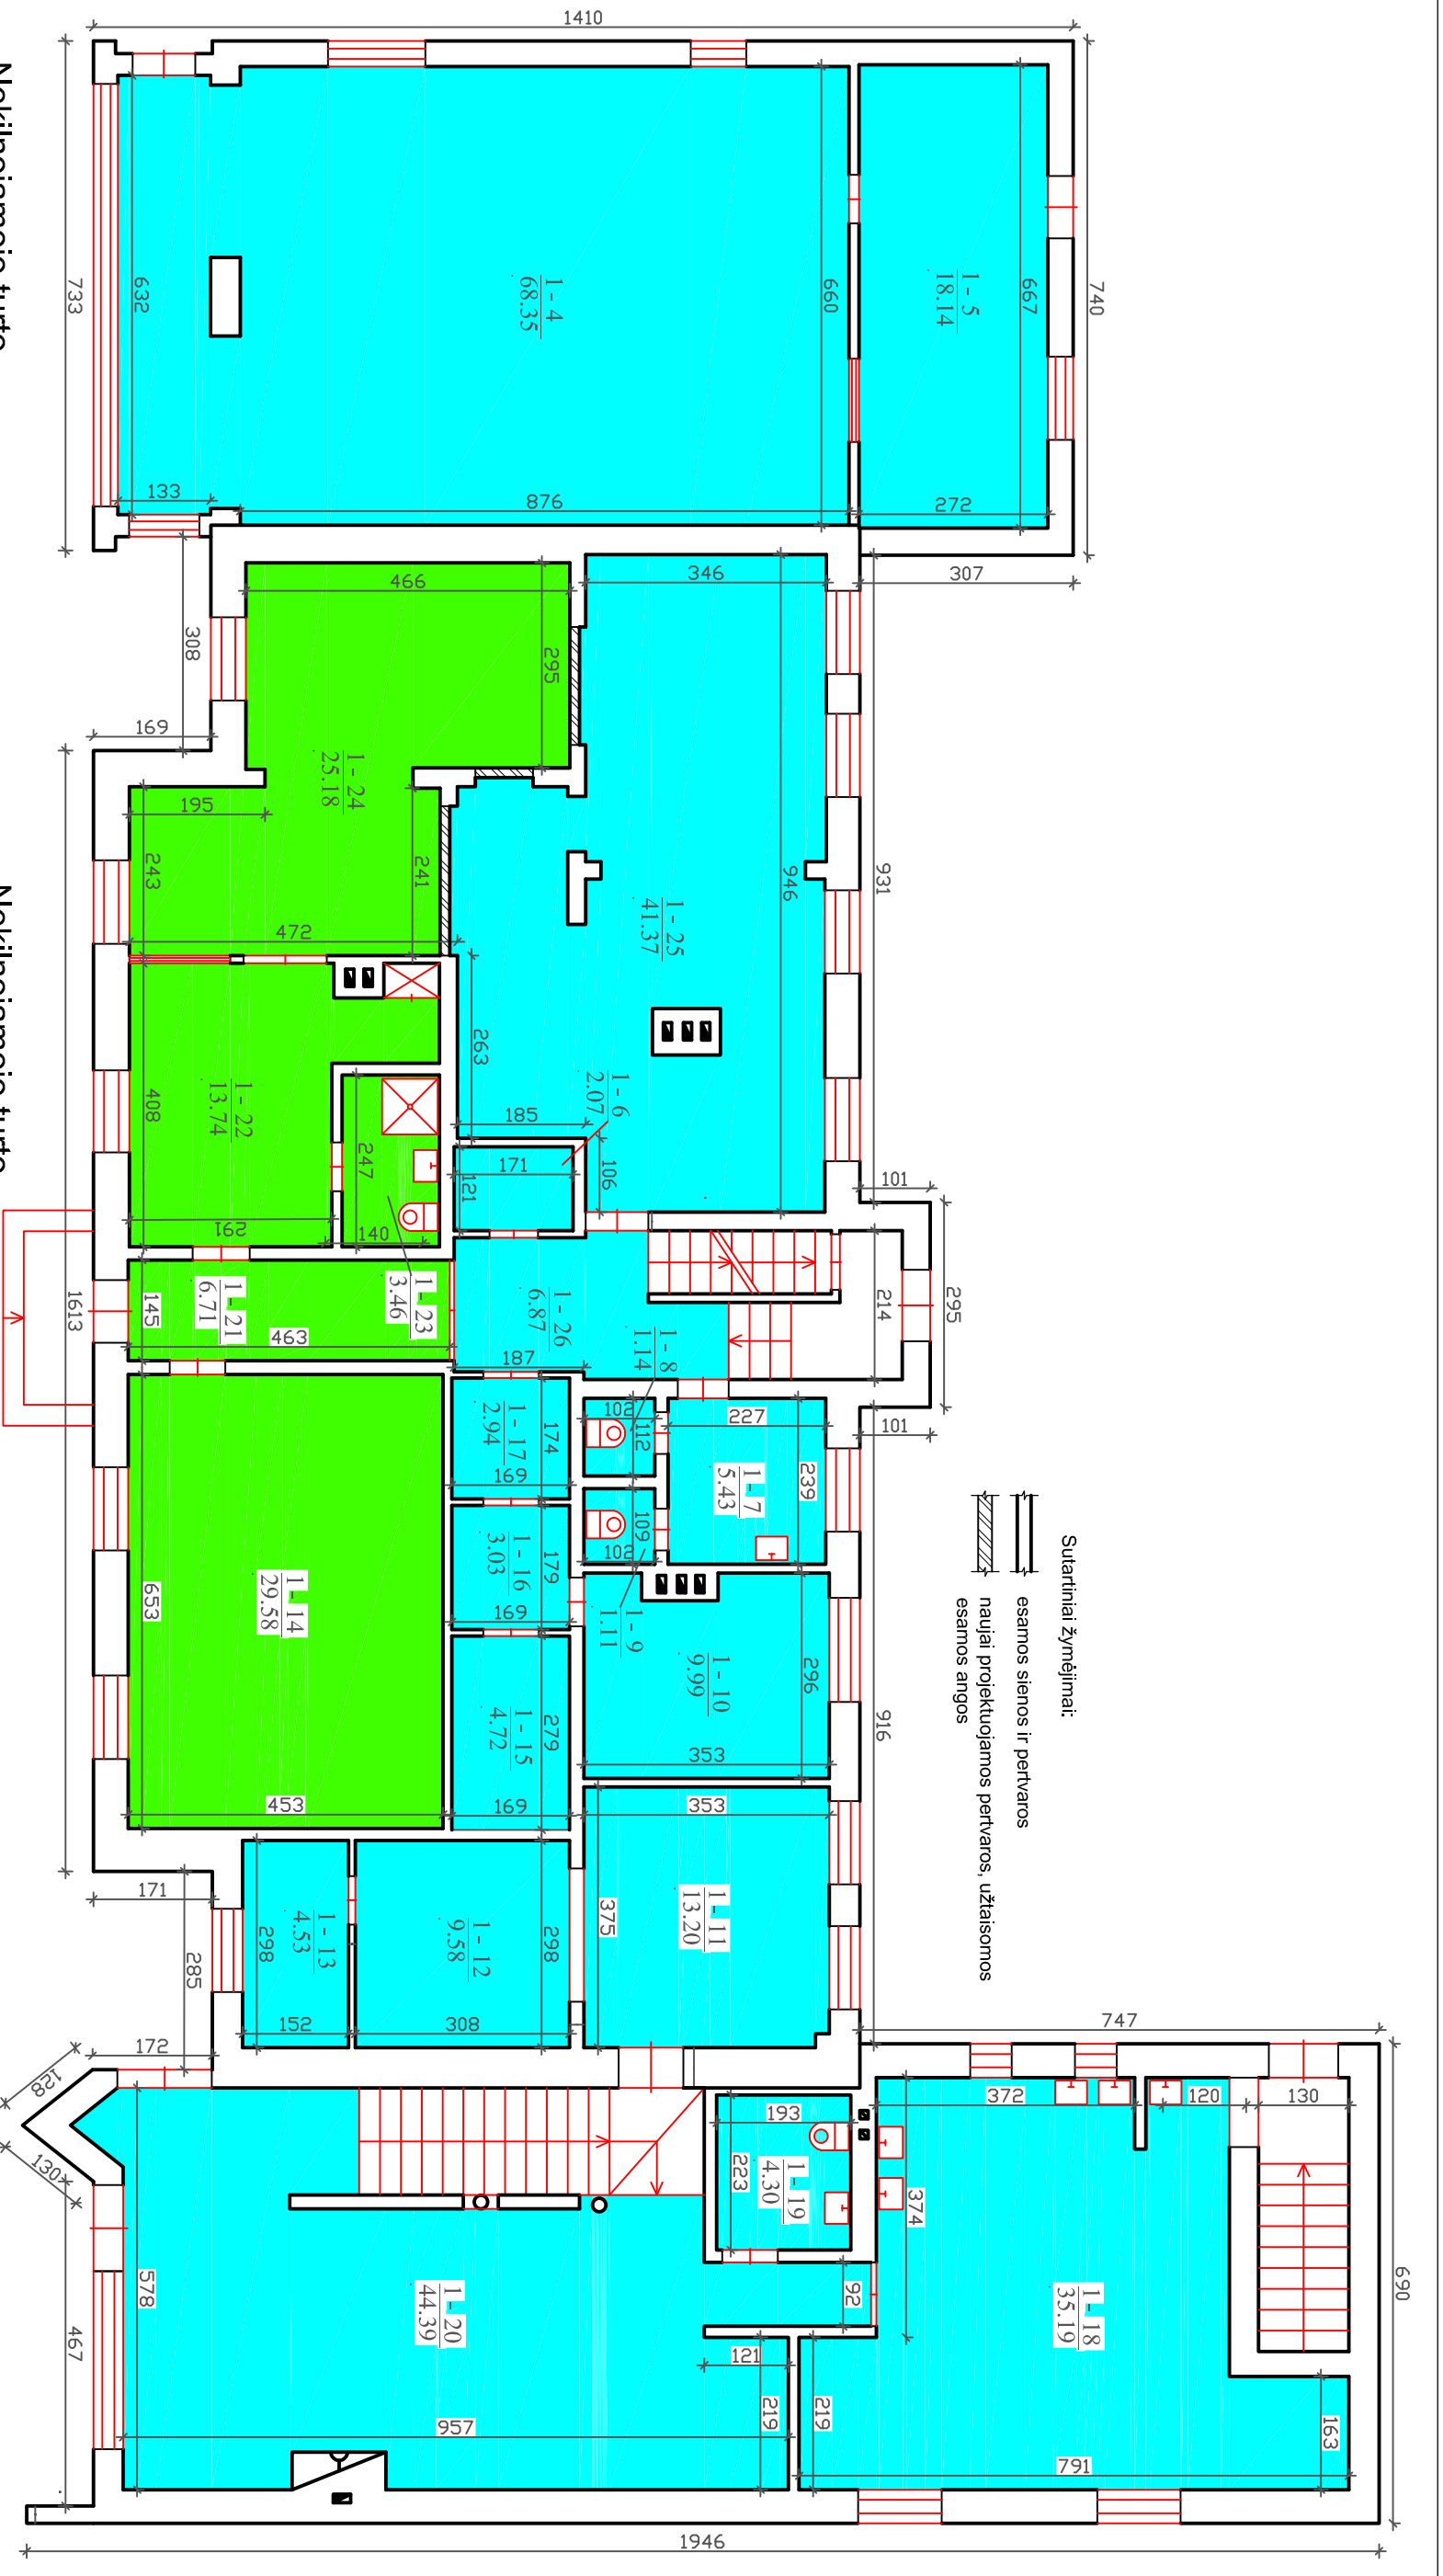

Sutariniai žymėjimai:

Nekilnojamojo turto kadastro objektas Nr. 1

Nr.	Patalpos pavadinimas	Plotas, m ²
1a.	Ia.	
1-4	Prekybos salė	68.35
1-5	Darbo kabinetas	18.14
1-6	Pagalbinė patalpa	2.07
1-7	Prausykla	5.43
1-8	Tualetas	1.14
1-9	Tualetas	1.11
1-10	Kabinetas	9.99
1-11	Kabinetas	13.20
1-12	Kabinetas	9.58


Nekilnojamojo turto kadastro objektas Nr. 2

Nr.	Patalpos pavadinimas	Plotas, m ²
1-13	Šilumos apskaitos punktas	4.53
1-15	Pagalbinė patalpa	4.72
1-16	Koridorius	3.03
1-17	Koridorius	2.94
1-18	Virtuvė	35.19
1-19	Tualetas	4.30
1-20	Salė	44.39
1-25	Salė	41.37
1-26	Koridorius	6.87
Viso:		276.35

Nr.	Patalpos pavadinimas	Plotas, m ²
1-14	Kambarys	29.58
1-21	Koridorius	6.71
1-22	Virtuvė	13.74
1-23	Vonia, WC	3.46
1-24	Kambarys	25.18
Viso:		78.67

- Pastabos:
1. Matmenys pateikti centimetrais, plotai - metrtais.
 2. Matmenys ir plotus privola tikslinti vietoje.
 3. Prieš pradėdami darbus privola įvertinti esamas konstrukcijas ir parengti konstrukcinę projekto dalį.

0	2022-04	STATYBOS LEIDIMUI, STATYBAI	
LAIDA	IŠLEIDIMO DATA	LAIDOS STATUSAS. KEITIMO PRIEŽASTIS (JEI TAIKOMA)	
KVAL. PATV. DOK. NR.	M. Ponomariovo Individuali veikla IDV Nr.: 034082	STATYBOS PROJEKTO PAVADINIMAS	
27845	PV M. Ponomariovas	DOKUMENTO PAVADINIMAS	
		Pirmo aukšto planas, M 1:100	
		DOKUMENTO ŽYMUO	
LT	UŽSAKOVAS	UAB "KELIAS"	
		2022.009 - PPK - 02	
	Lapas	Lapų	
	1	1	

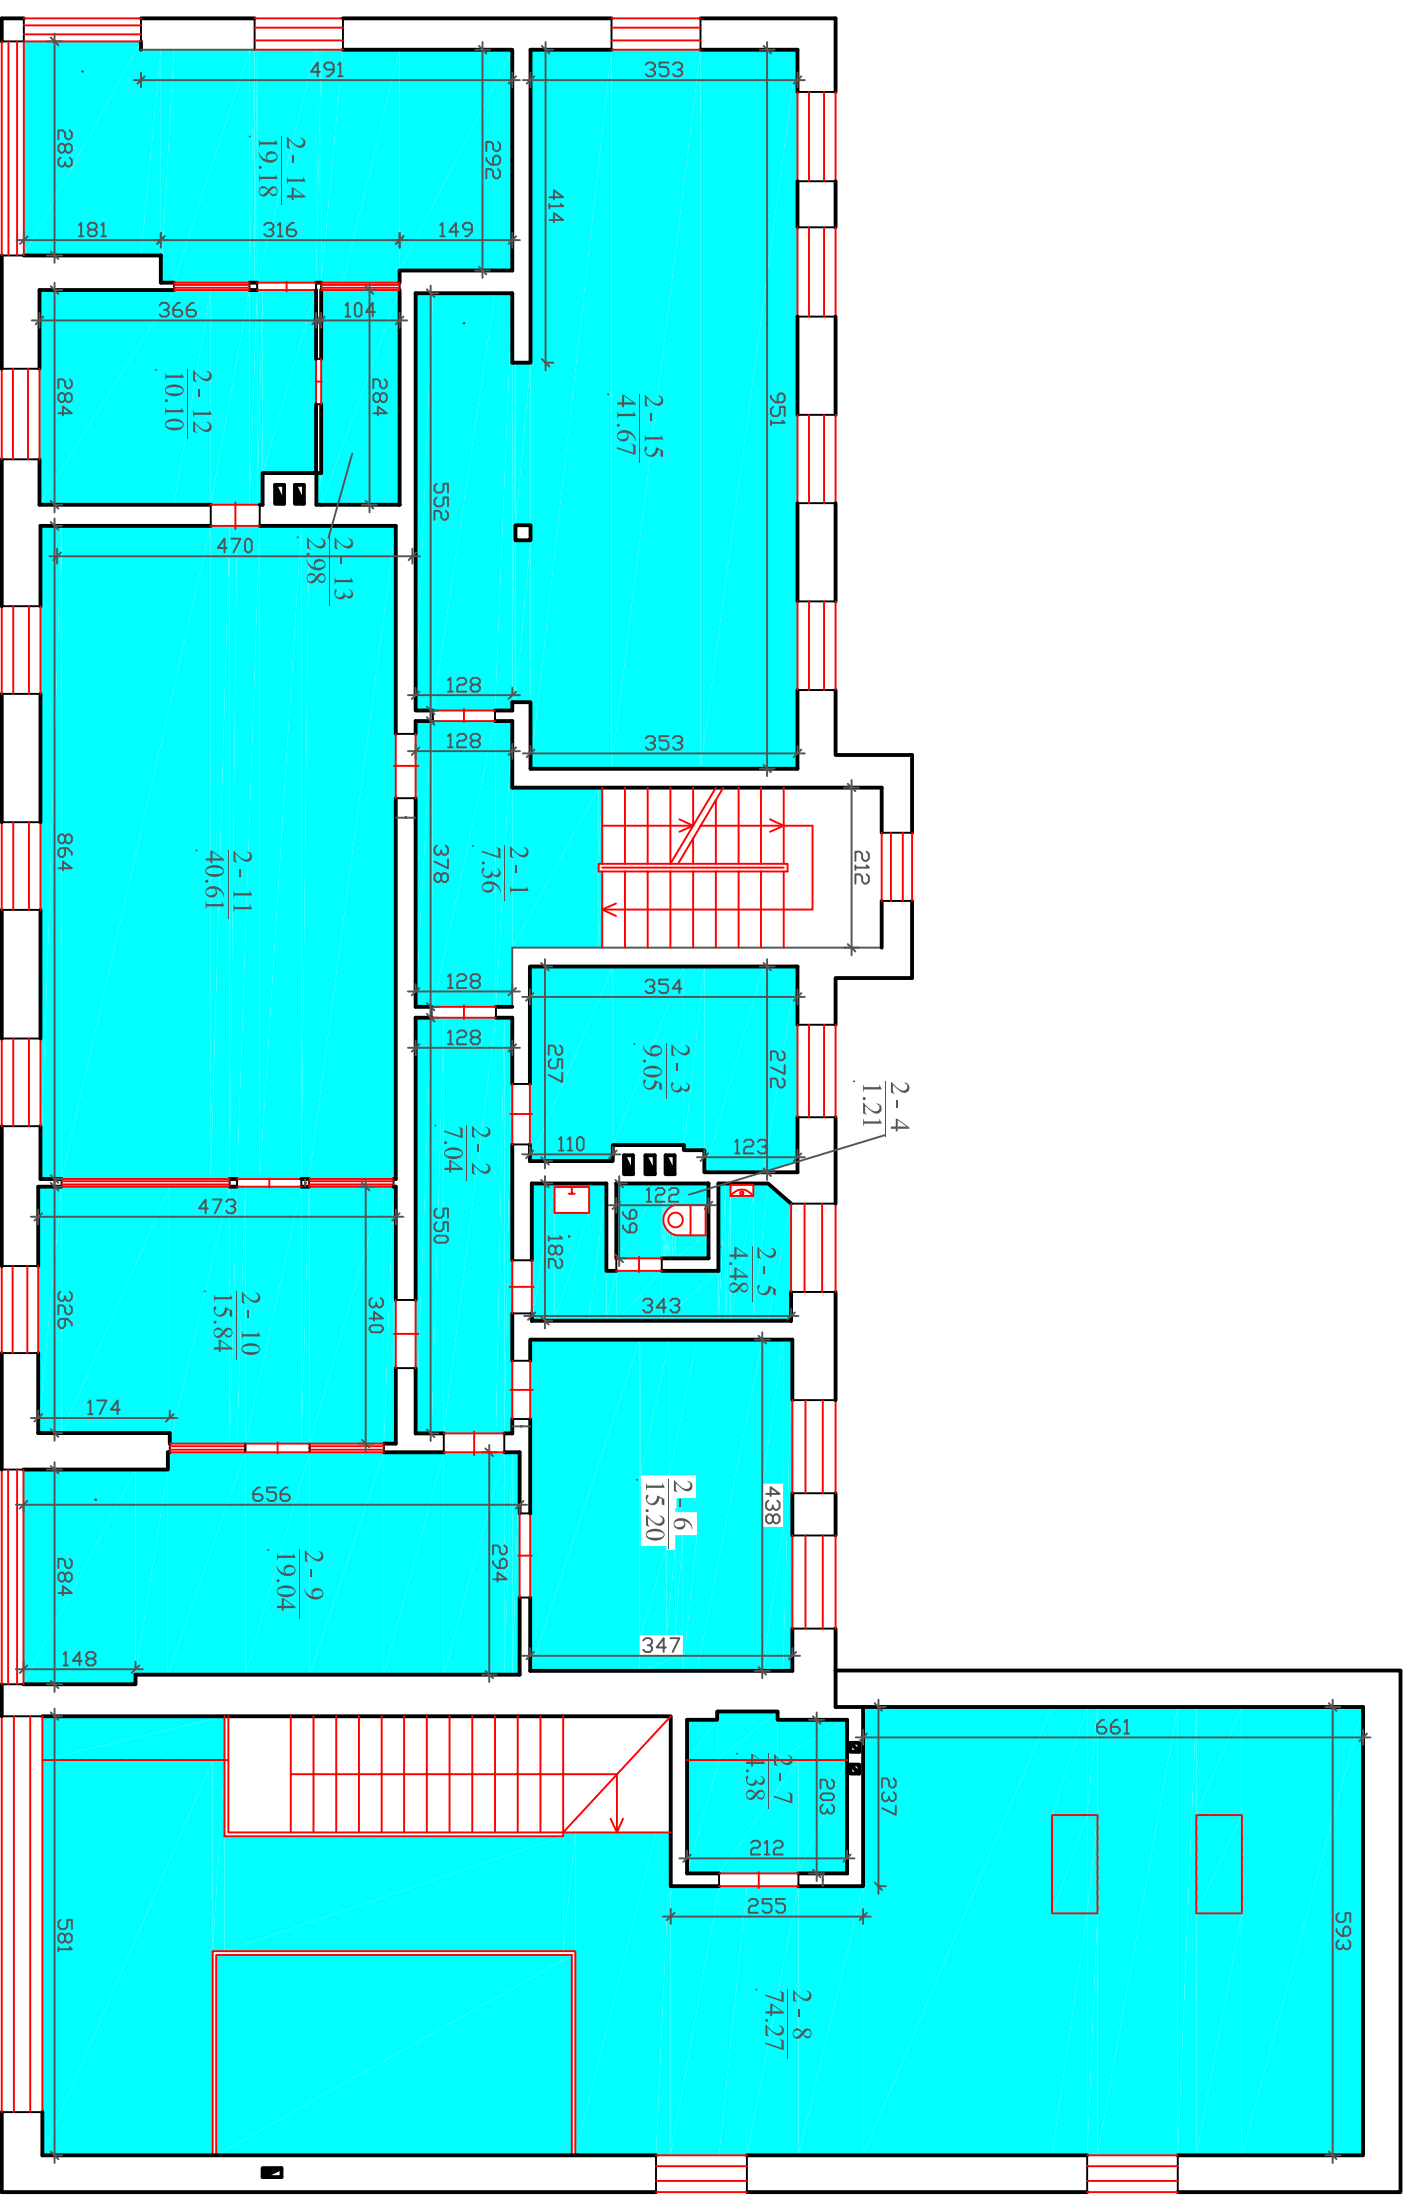

Nekilnojamojo turto kadastro objektas Nr. 1


Nr.	Patalpos pavadinimas	Plotas, m ²
Ila.		
2-1	Koridorius	7.36
2-2	Koridorius	7.04
2-3	Kabinetas	9.05
2-4	Tualetas	1.21
2-5	Tualetas	4.48
2-6	Kabinetas	15.20
2-7	Pagalbinė patalpa	4.38
2-8	Salė	74.27
2-9	Kabinetas	19.04
2-10	Kabinetas	15.84

Nr.	Patalpos pavadinimas	Plotas, m ²
Ila.		
2-11	Kabinetas	40.61
2-12	Kabinetas	10.10
2-13	Pagalbinė patalpa	2.98
2-14	Kabinetas	19.18
2-15	Kabinetas	41.67
	Viso:	272.41

Pastabos:

1. Matmenys pateikti centimetrtais, plotai - metrtais.
2. Matmenys ir plotus privალიona tikslinti vietoje.

0		2022-04	STATYBOS LEIDIMUI, STATYBAI	
LAIDA	IŠLEIDIMO DATA		LAIDOS STATUSAS. KEITIMO PRIEŽASTIS (JEI TAIKOMA)	
KVAL. PATV. DOK. NR.	M. Ponomarjovo Individuali veikla IDV Nr.: 034082	PV	M. Ponomarjovas	STATINIO PROJEKTO PAVADINIMAS Administracinių patalpų dalies Klaipešos g. 64, Panevėžyje, paskirties keitimo į gyvenamąją, formuojantį nekilnojamojo turto kadastro objektus, projektas
27845				DOKUMENTO PAVADINIMAS Antro aukšto planas, M 1:100
				DOKUMENTO ŽYMUO 2022.009 - PPK - 03
LT	UŽSAKOVAS	UAB "KELIAS"	DOKUMENTO ŽYMUO	Lapas Lapų 1 1

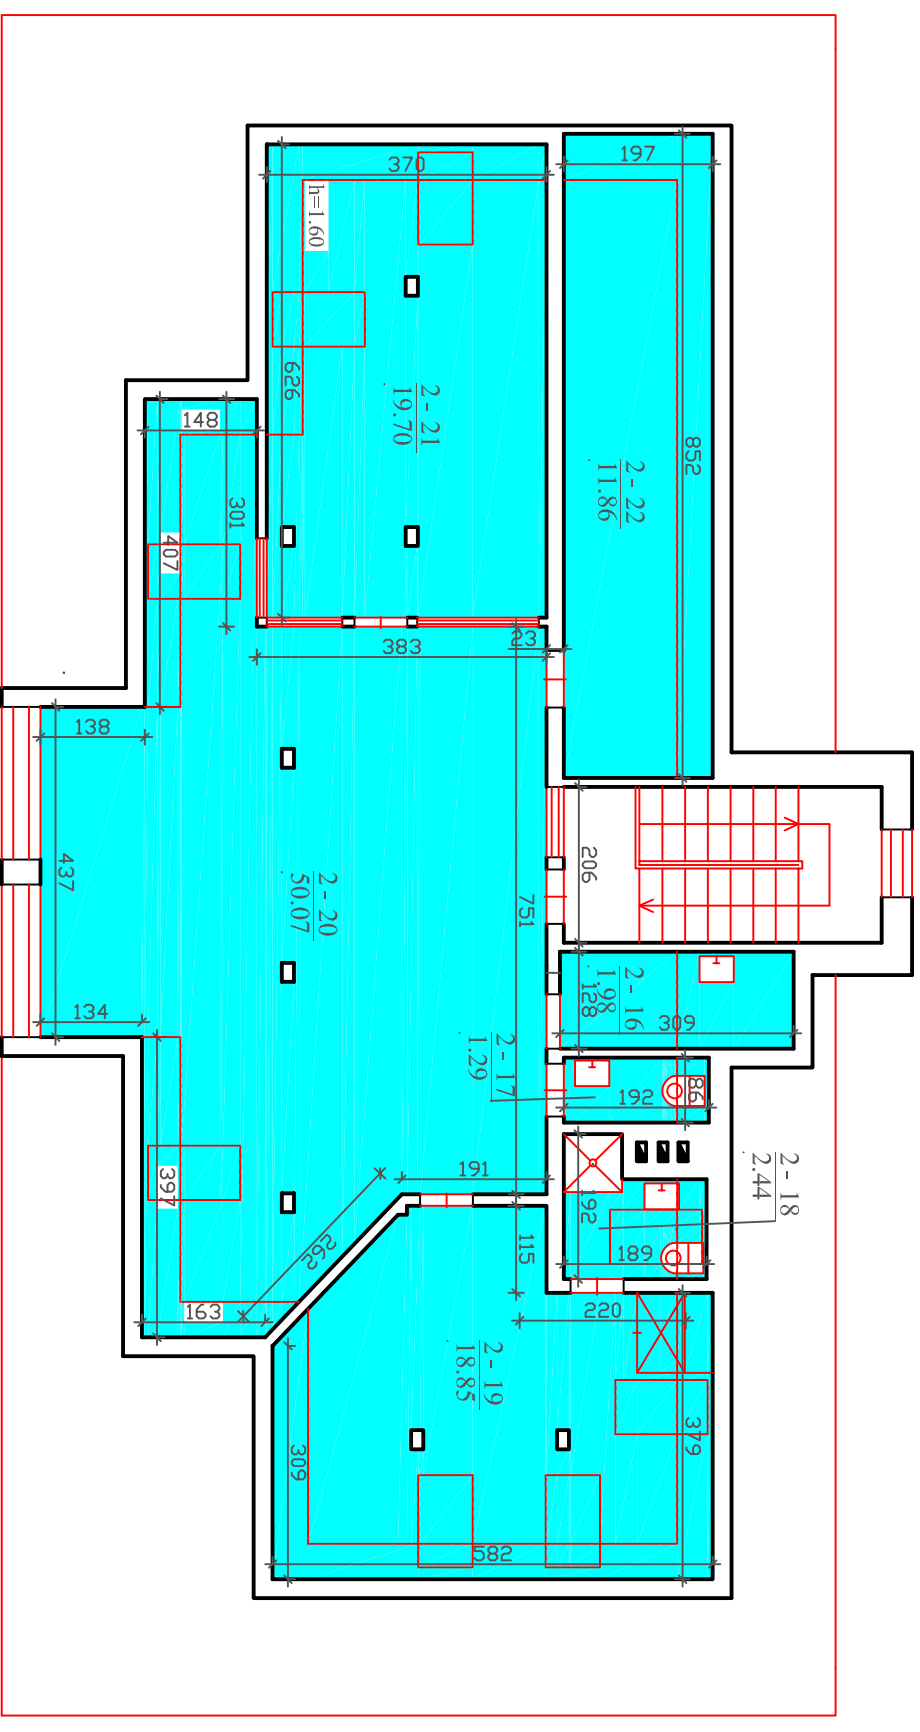

**Nekilnojamojo turto
kadastro objektas Nr. 1**

Nr.	Patalpos pavadinimas	Plotas,m ²
216	Pastogė	1.98
217	Tualetas	1.29
218	Dušas - tualetas	2.44
219	Kabinetas	18.85
220	Holas	50.07
221	Kabinetas	19.70
222	Kabinetas	11.86
Viso:		106.19

Pastabos:

1. Matmenys pateikti centimetrtais, plotai - metrais.
2. Matmenis ir plotus privალია tikslinti vietoje.

0		2022-04	STATYBOS LEIDIMUI, STATYBAI	
LAIDA	IŠLEIDIMO DATA		LAIDOS STATUSAS. KEITIMO PRIEŽASTIS (JEI TAIKOMA)	
KVAL. PATV. DOK. NR.	M. Ponomariovo Individuali veikla IDV Nr.: 034082		STATINIO PROJEKTO PAVADINIMAS	
27845	PV M. Ponomariovas		Administracinių patalpų dalies Klaipešos g. 64, Panevėžyje, paskirties keitimo į gyvenamąją, formuojantį nekilnojamojo turto kadastro objektus, projektas	
			DOKUMENTO PAVADINIMAS	
			Pastogės planas, M 1:100	
			DOKUMENTO ŽYMUO	
			2022.009 - PPK - 04	
LT	UŽSAKOVAS	UAB "KELIAS"	Lapas	Lapų
			1	1