



**PANEVĖŽIO MIESTO SAVIVALDYBĖS  
ADMINISTRACIJOS DIREKTORIUS**

**ĮSAKYMAS  
DĖL SAVIVALDYBĖS ADMINISTRACIJOS DIREKTORIAUS 2021 M. KOVO 8 D.  
ĮSAKYMO NR. ADP-73 „DĖL ŽEMĖS SKLYPO (J. BASANAVIČIAUS G. 69B,  
PANEVĖŽYS) FORMAVIMO IR PERTVARKYMO PROJEKTO PATVIRTINIMO“  
PAKEITIMO**

<Reg. data> Nr. <Reg.Nr.>  
Panevėžys

Vadovaudamasis Lietuvos Respublikos vietos savivaldos įstatymo 18 straipsnio 1 dalimi:

1. P r i p a ž į s t u netekusiais galios Panevėžio miesto savivaldybės administracijos direktoriaus 2021 m. kovo 8 d. įsakymo Nr. ADP-73 „Dėl žemės sklypo (J. Basanavičiaus g. 69B, Panevėžys) formavimo ir pertvarkymo projekto patvirtinimo“ 3.1 ir 3.2 papunkčius.

2. N u r o d a u, kad:

2.1. patekimas į suformuotą žemės sklypą Nr. 2 iš pietinės pusės pagal pridedamą brėžinį;

2.2. įsakymas per vieną mėnesį gali būti apskundžiamas Lietuvos administracinių ginčų komisijos Panevėžio apygardos skyriui (Respublikos g. 62, 35158 Panevėžys) Lietuvos Respublikos ikiteisminio administracinių ginčų nagrinėjimo tvarkos įstatymo nustatyta tvarka, Regionų apygardos administracinio teismo Panevėžio rūmams (Respublikos g. 62, 35158 Panevėžys) Lietuvos Respublikos administracinių bylų teisenos įstatymo nustatyta tvarka. Per vienerius metus gali būti apskundžiamas dėl valstybės tarnautojų piktnaudžiavimo ir biurokratizmo Lietuvos Respublikos Seimo kontrolieriams (Gedimino pr. 56, 01110 Vilnius) Lietuvos Respublikos Seimo kontrolierių įstatymo nustatyta tvarka.

Administracijos direktorius


Tomas Jukna

Žemės sklypo išdėstymo schema




Planuojama teritorija

Ištrauka iš Panevėžio m. bendrojo plano

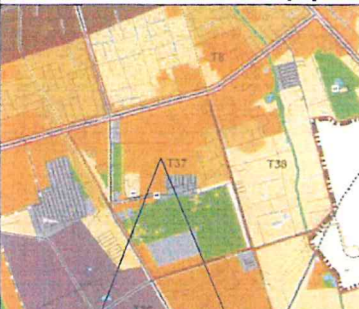

Planuojama teritorija

Ištrauka iš NT kadastro žemėlapio

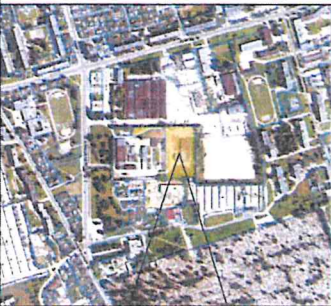


Planuojama teritorija

SUTARTINIAI ŽYMEJIMAI:

- Įvažiavimas/Išvažiavimas į žemės sklypą
- Gatvės ribos
- NT registre registruotų žemės sklypų ribos
- naujai formuojamų žemės sklypų ribos
- planuojamos teritorijos riba
- Viešųjų ryšių tinklų elektroninių ryšių infrastruktūros apsaugos zonos(III skyrius, vienuoliktasis skirsnis)
- Elektros tinklų apsaugos zonos (III skyrius, ketvirtasis skirsnis)
- Vandens tiekimo ir nuotekų, paviršinių nuotekų tvarkymo infrastruktūros apsaugos zonos ( III skyrius, dešimtas skirsnis)
- Šilumos perdavimo tinklų apsaugos zonos (III skyrius, dvylikasis skirsnis)
- Požeminio vandens vandenviečių apsaugos zonos (VI skyrius, vienuoliktasis skirsnis)
- Aerodromų apsaugos zonos(III skyrius, pirmasis skirsnis)

ŽEMĖS SKLYPO KAD.NR.2701/0029:43 J. BASANAVIČIAUS G. 69B, PANEVĖŽIO M.  
FORMAVIMO IR PERTVARKYMO PROJEKTO PROJEKTINIŲ PASIŪLYMŲ PLANAS M 1:1000  
PAGAL REGIONŲ APYGARDOS ADMINISTRACINIO TEISMO 2022 m sausio 27 d. SPRENDIMĄ

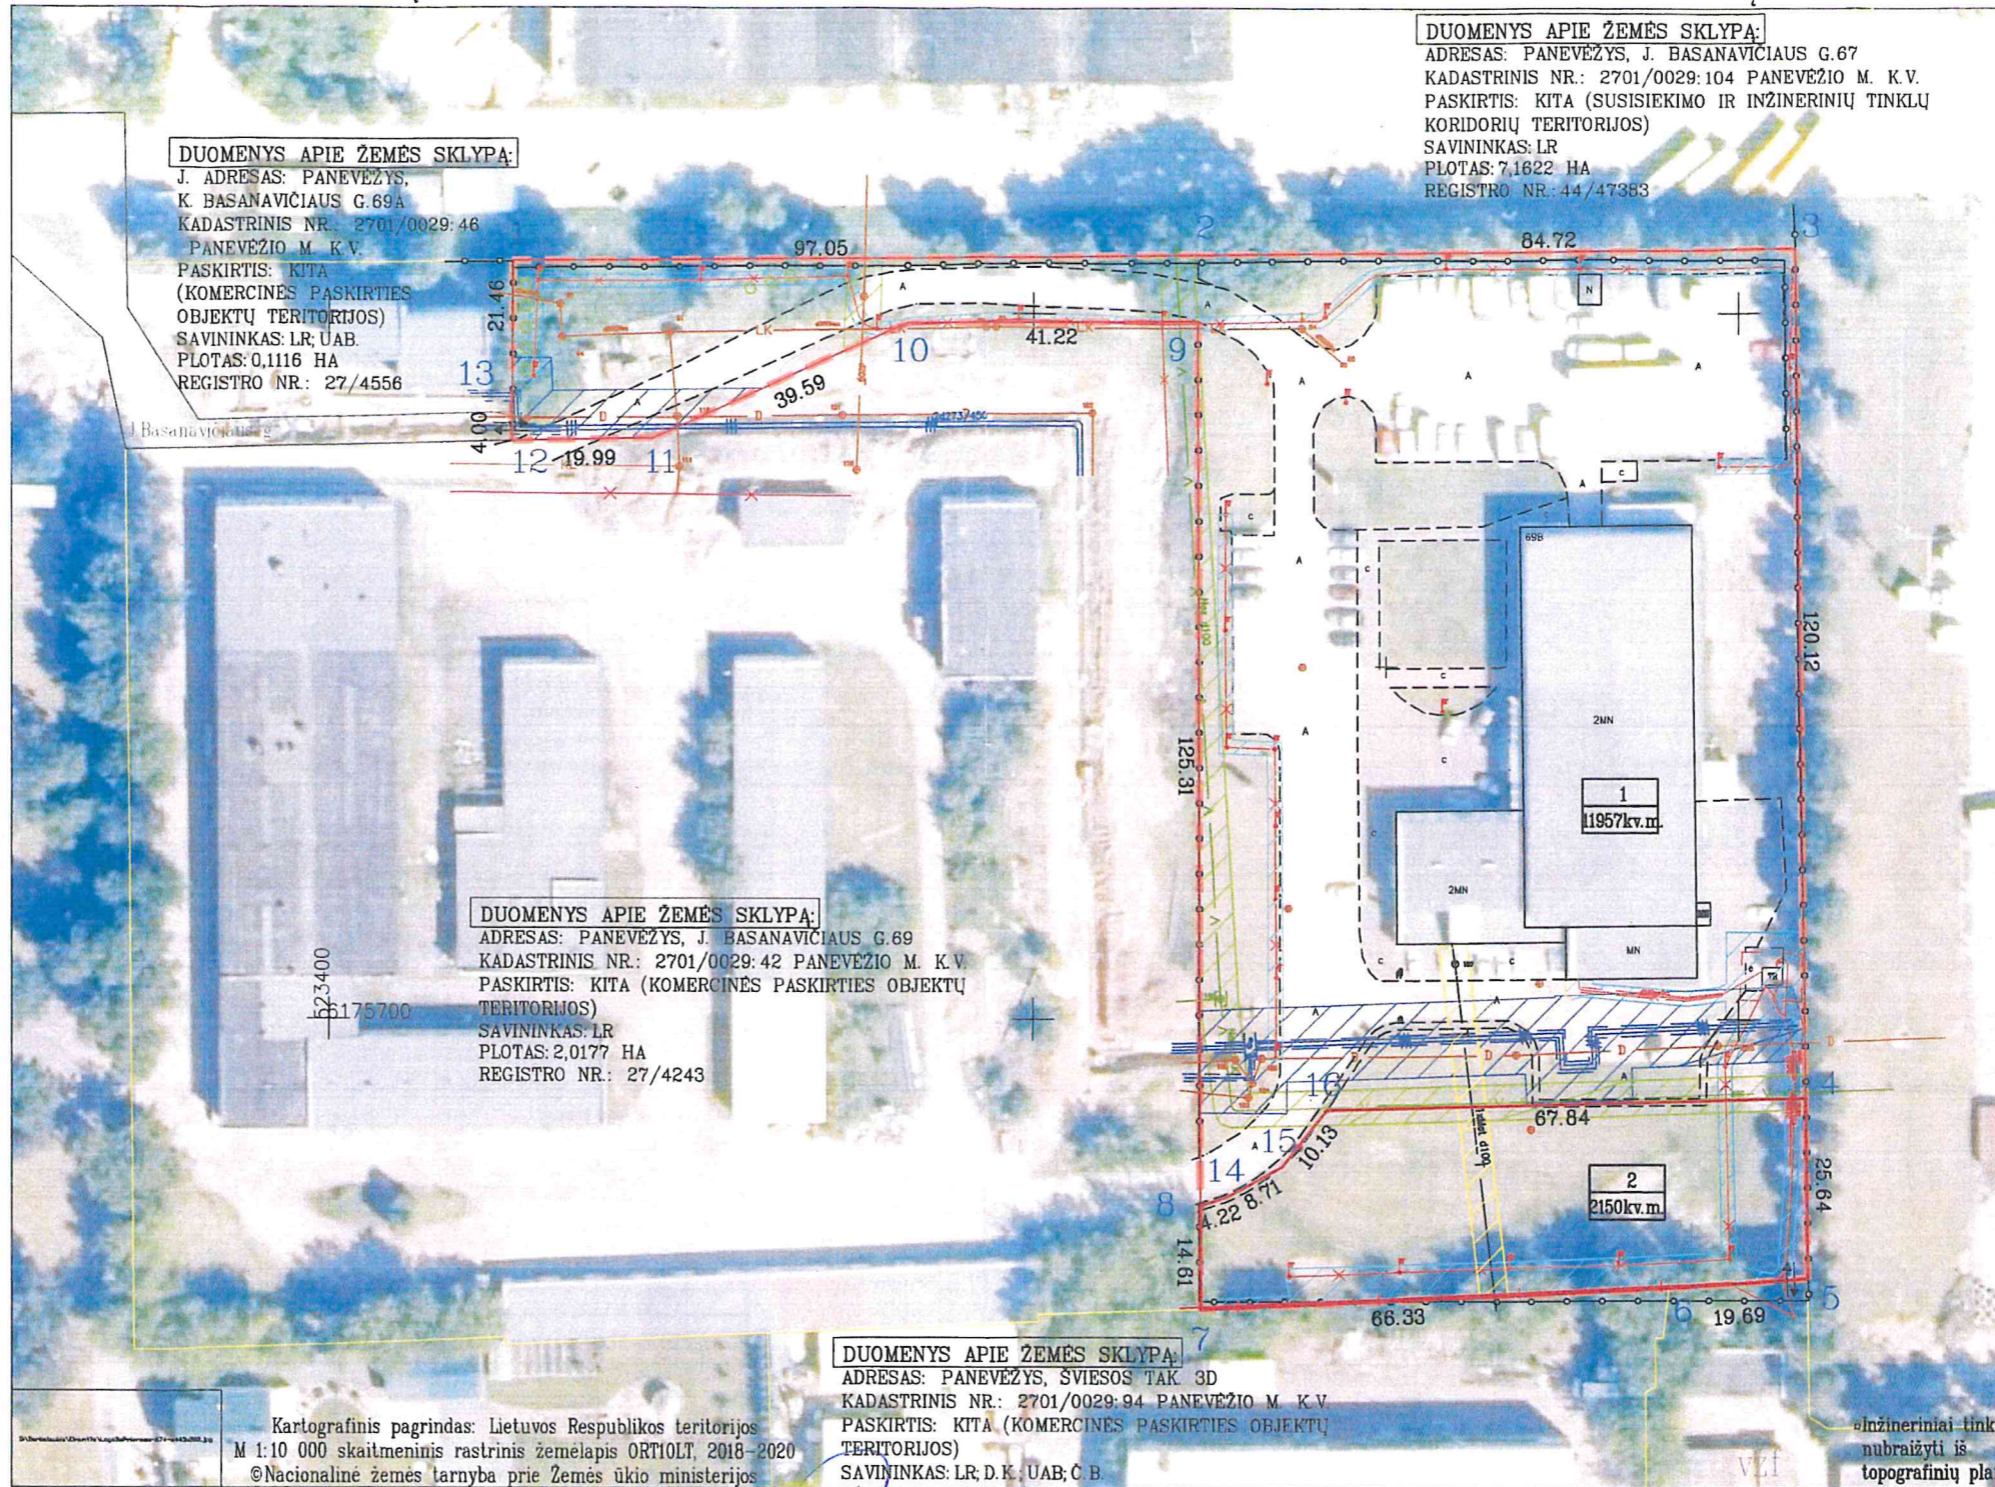

Žemės sklypo (sklypų) savininkai ir valstybinės žemės patikėtiniai:

Linus Petrikonis  
(vardas ir pavardė ar pavadinimas, pareigos)

(parašas) (data)

Lipeikio įmonė „Egzotika“  
(vardas ir pavardė ar pavadinimas, pareigos)

(parašas) (data)

PRITARIA projektiniams pasiūlymams  
Panevėžio m. sav. adm. teritorijų planavimo  
ir architektūros skyriaus vedėjas  
Saulius Glinskis

GEOprojektai

UAB "Geodezinių matavimų projektai"  
Anykščių g. 4, Panevėžys, l.k. 304080356

Pareigos	Parašas	Vardas, pavardė	Data
Projekto rengėjas ER-PP-919		Kristina Urbonė	2022-03-09



**DETALŪS METADUOMENYS**

<b>Dokumento sudarytojas (-ai)</b>	Panevėžio miesto savivaldybės administracija 288724610, Laisvės a. 20 LT-35200, Panevėžys
<b>Dokumento pavadinimas (antraštė)</b>	DĖL SAVIVALDYBĖS ADMINISTRACIJOS DIREKTORIAUS 2021 M. KOVO 8 D. ĮSAKYMO NR. ADP-73 „DĖL ŽEMĖS SKLYPO (J. BASANAVIČIAUS G. 69B, PANEVĖŽYS) FORMAVIMO IR PERTVARKYMO PROJEKTO PATVIRTINIMO“ PAKEITIMO
<b>Dokumento registracijos data ir numeris</b>	2022-04-28 Nr. ADP-201
<b>Dokumento gavimo data ir dokumento gavimo registracijos numeris</b>	–
<b>Dokumento specifikacijos identifikavimo žymuo</b>	ADOC-V1.0
<b>Parašo paskirtis</b>	Pasirašymas
<b>Parašą sukūrusio asmens vardas, pavardė ir pareigos</b>	Tomas Jukna, Administracijos direktorius
<b>Sertifikatas išduotas</b>	TOMAS JUKNA, Panevėžio miesto savivaldybės administracija LT
<b>Parašo sukūrimo data ir laikas</b>	2022-04-28 16:24:27 (GMT+03:00)
<b>Parašo formatas</b>	XAdES-T
<b>Laiko žymoje nurodytas laikas</b>	2022-04-28 16:24:32 (GMT+03:00)
<b>Informacija apie sertifikavimo paslaugų teikėją</b>	ADIC CA-A, Asmens dokumentu israsymo centras prie LR VRM LT
<b>Sertifikato galiojimo laikas</b>	2019-06-06 10:00:22 – 2022-06-05 10:00:22
<b>Informacija apie būdus, naudotus metaduomenų vientisumui užtikrinti</b>	"Registravimas" paskirties metaduomenų vientisumas užtikrintas naudojant "RCSC IssuingCA, VI Registru centras - i.k. 124110246 LT" išduotą sertifikatą "Dokumentų valdymo sistema Avilys, Panevėžio miesto savivaldybės administracija, į.k. 288724610 LT", sertifikatas galioja nuo 2021-12-20 12:37:42 iki 2024-12-19 12:37:42
<b>Pagrindinio dokumento priedų skaičius</b>	1
<b>Pagrindinio dokumento pridedamų dokumentų skaičius</b>	–
<b>Priedamo dokumento sudarytojas (-ai)</b>	–
<b>Priedamo dokumento pavadinimas (antraštė)</b>	–
<b>Priedamo dokumento registracijos data ir numeris</b>	–
<b>Programinės įrangos, kuria naudojantis sudarytas elektroninis dokumentas, pavadinimas</b>	Dokumentų valdymo sistema Avilys, versija 3.5.51
<b>Informacija apie elektroninio dokumento ir elektroninio (-ių) parašo (-ų) tikrinimą (tikrinimo data)</b>	Atitinka specifikacijos keliamus reikalavimus. Visi dokumente esantys elektroniniai parašai galioja (2022-04-28 16:37:30)
<b>Paieškos nuoroda</b>	–
<b>Papildomi metaduomenys</b>	Nuorašą suformavo 2022-04-28 16:37:30 Dokumentų valdymo sistema Avilys