


- Sutartiniai žymėjimai:**
- Sklypų ribos
  - Elektra
  - Būtinės nuotekos
  - Lietaus kanalizacija
  - Vandentiekis
  - Dujos
  - Rysių kanalizacijos vamzdis
  - Šilumotiekis
  - Tvoros
- Projektiniai sprendiniai:**
- Betoniniai kelio bordiūrai (100x15x30)
  - Betoniniai vejos bordiūrai
  - Projektinis drenžas
  - Kamuolio gaudyklės
  - Pamatoma tvora
  - Nepamatoma tvora
  - Vartai
  - Trinkelių danga
  - Veja
  - Asfalto danga
  - Dirbtinės vejos danga
  - Purškiamos gumos danga
  - Liejamos gumos danga
  - Smėliagaudės
  - Suoliukas
  - Šukšliadėžės
  - Vartai
  - Sodiniai želdiniai
  - Kertami želdiniai
  - Latakas
  - Projektuojamas lietaus nuotekų tinklas
  - Apšviros šulinėliai lietaus nuotekoms
  - Lietaus nuotekų surinkimo šulinėlis įmontuotas į bordiūrą
  - Vaizdo stebėjimo kamera
  - Apšvietimo atramos
  - Mobilus krepšinio stovas
  - Stacionarus krepšinio stovas

  
 PRITARTA projektavimo pasiūlymams  
 Panevėžio m. sav. admin. teritorijų planavimo  
 ir architektūros skyriaus vedėjas  
 Saulius Čiulskis  
 2022-04-14


Pastaba: Projektinių pasiūlymų plane nurodyti tik preliminarūs inžinerinių tinklų (apšvietimo, lietaus nuotekų, ryšių) sprendiniai.

0	2022-03	Statybos leidimui, konkursui ir statybai	
Laida	Išleidimo data	Laidos statusas. Keitimo priežastis (jei taikoma)	
Atestato Nr.	 <b>UAB PLENTPROJEKTAS</b>	Panevėžio „Viltilies“ progimnazijos stadiono rekonstravimo ir kitų sporto aikštelių statybos Ramygalos g. 16, Panevėžyje, projektas	
36893	PV D. Paulauskas	Projektinių pasiūlymų planas M 1:300	
39767	PDV E. Auglys		
	INŽ E. Auglys		
LT	 Panevėžio miesto savivaldybė	0561-SSPP-PP-B-01	
		Lapas	Lapų
		1	1


Universalios sporto aikštelės skersinis pjūvis 1-1

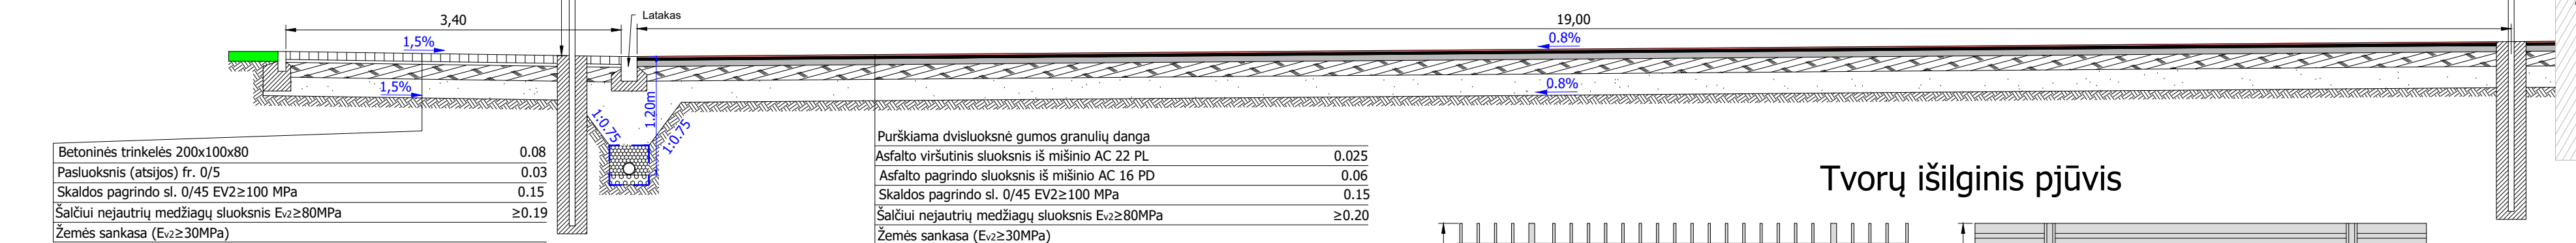


Sumažintos universalios sporto aikštelės skersinis pjūvis 2-2

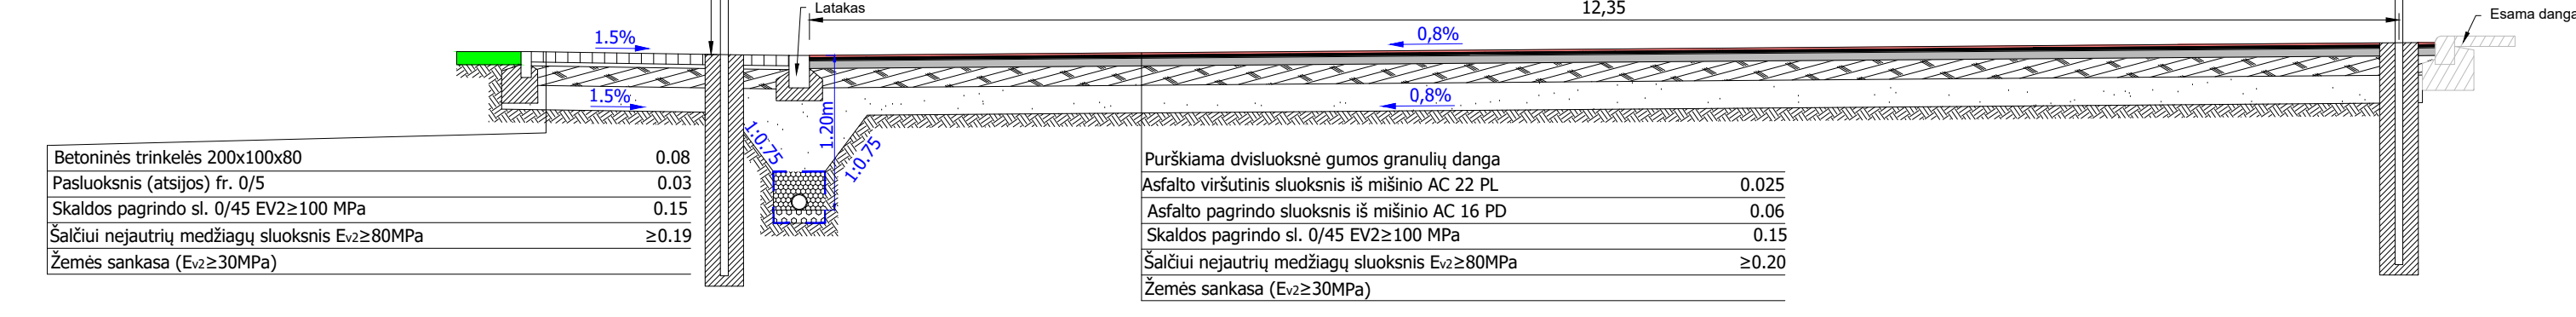


Tvorų išilginis pjūvis

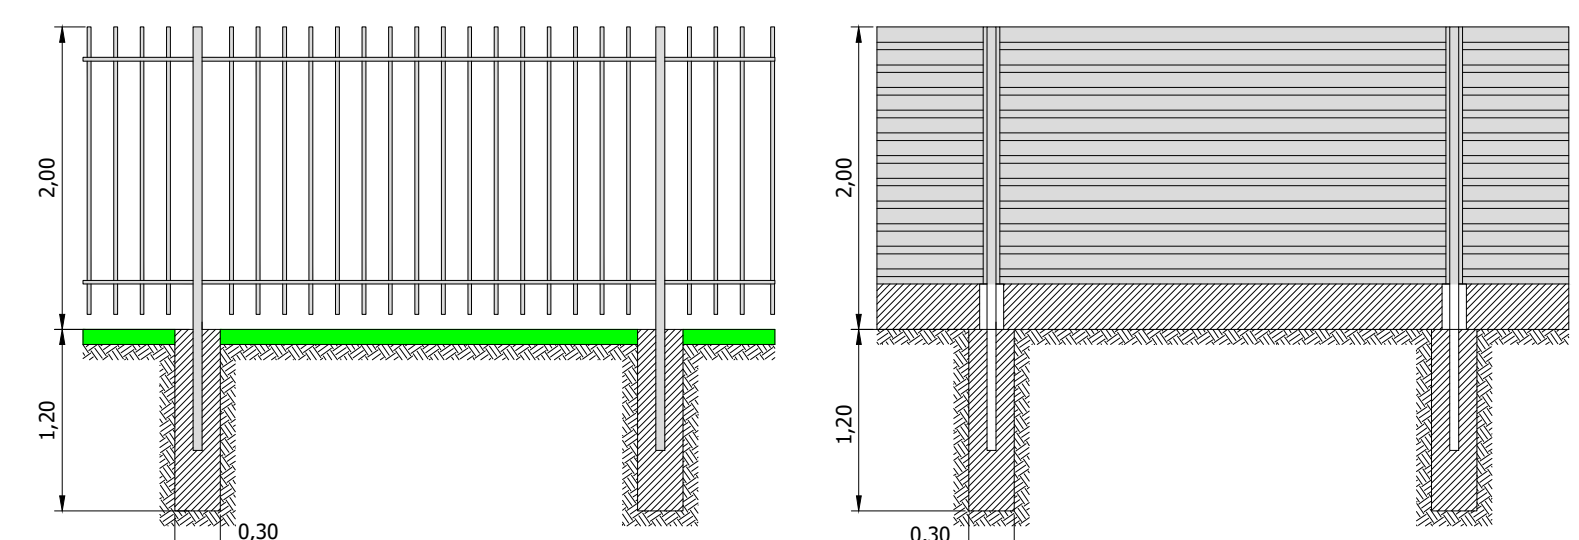

Stadiono skersinis pjūvis 3-3

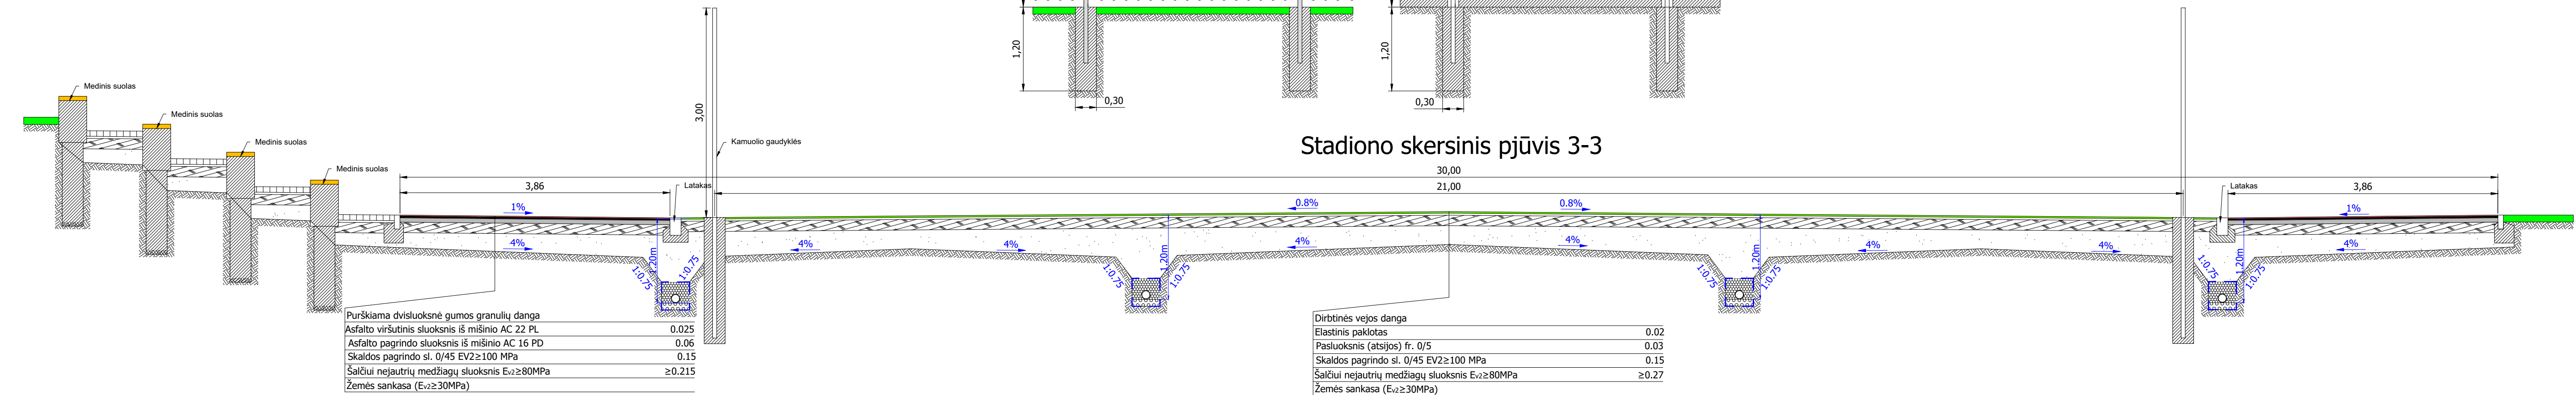

Šuoliaduobės skersinis pjūvis 4-4

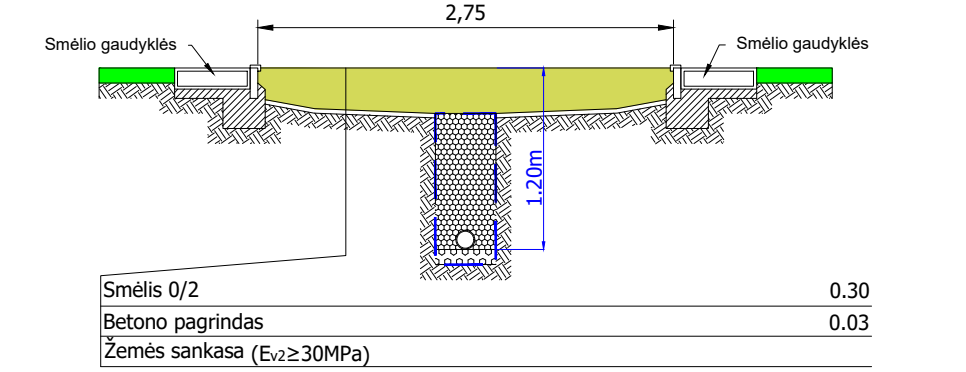

0	2022-03	Statybos leidimui, konkursui ir statybai
Laida	Išleidimo data	Laidos statusas. Keitimo priežastis (jei taikoma)
Atestato Nr.		Panevėžio „Vilties“ progimnazijos stadiono rekonstravimo ir kitų sporto aikštelių statybos Ramygalos g. 16, Panevėžyje, projektas
36893	PV	D. Paulauskas
39767	PDV	E. Auglys
	INŽ	E. Auglys
LT		Panevėžio miesto savivaldybė
		Projektinių pasiūlymų skersiniai pjūviai M 1:50
		0561-SSPP-PP-B-02
		Lapas Lapų
		1 1