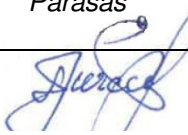
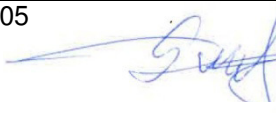
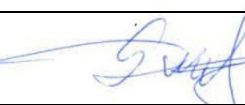


STATYTOJAS	UAB "Modstata"
PROJEKTAS	Įvažiavimas iš Senamiesčio gatvės į Senamiesčio gatvę Nr.38E
ADRESAS	Senamiesčio g.,Nr.38E, Panevėžys
STATINYS (GRUPĖ)	Gatvės
STATINIO KATEGORIJA	Nesudėtingas
STADIJA	Techninis darbo projektas
DALIS	PP (Projektiniai pasiūlymai)
LAIDA	0
PROJEKTO NR.	21-15-S PP-S

<i>Įmonė</i>	<i>Pareigos</i>	<i>Vardas,pavardė atestato Nr.</i>	<i>Data</i>	<i>Parašas</i>
Linus Pranciškus Jurčikonis Individualios veiklos vykdymo pažyma Nr.747595	Vadovas	Linus Jurčikonis Nr.3716	2022-01-05	
	Projekto vadovas	Giedrė Dubroviniėnė 40665	2022-01-05	
	Projekto dalies vadovas	Giedrė Dubroviniėnė 29453	2022-01-05	

BENDRIEJI STATINIO RODIKLIAI

Pavadinimas	Mato vnt.	Kiekis	Pastabos
<i>I. SKLYPAS</i>			
1.1. sklypo plotas (gatvės plotas su nuovažomis)	m ²	228,0	
<i>II. INŽINERINIAI TINKLAI</i>			
2.1 Lietaus nuotekų tinklai			
d- 200 mm			Atskiru projektu
2.2 Elektros tinklai			
2.3 Vandentiekis			
2.4 Buitinės nuotekos			
<i>III. SUSISIEKIMO KOMUNIKACIJOS</i>			
3.1 Gatvės			
3.1.1 kategorija, ilgis	m	47,0	Ds
3.1.3 šaligatvio plotis	m	1,50	
3.1.4 važiuojamosios dalies plotis	m	3,50	
3.1.5 eismo juostų skaičius	vnt.	1	
3.1.6 eismo juostos plotis	m	3,50	

Statytojas/Užsakovas


 Modestas Palubinskas
 Direktorius

UAB „Modstata“

Projekto vadovas



Giedrė Dubroviniene
 Kv. atest. Nr. 40665

1. Bendrieji duomenys

Pagal UAB „Modstata“ užsakymą buvo atliktas įvažiavimo iš Senamiesčio gatvės į Senamiesčio gatvę tarp sklypų Nr. 38E techninis darbo projektas.

Duomenys apie projektą: Statybos adresas – Senamiesčio gatvė tarp sklypų Nr. 38E Panevėžyje
Statinio rūšis – Techninis projektas
Statinio paskirtis – gatvės
Statinio kategorija – Neypatingasis
Statytojas – UAB „Modstata“

Topografinę medžiagą 2021 m. atliko AB „N.Taurus ir Ko“.

Projektas parengtas vadovaujantis Statybos įstatymu ir kitais įstatymais, reglamentuojančiais esminius statinio reikalavimus ir statinio techninius parametrus pagal statinių ar statybos produktų charakteristikų lygius ir klases, teritorijų planavimo normatyviniais statybos techniniais dokumentais, normatyviniais statinio saugos ir paskirties dokumentais.

2. Esama padėtis

Sklypas su dideliu nuolydžiu link Nevėžio upės – iki 10 procentų. Esamos pravažiavimo plotis nuo 2,0 iki 3,0 m pločio, dangos konstrukcija – žvyrsmėlis, h-15 cm.


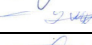

3. Projektiniai sprendiniai

Suprojektuota gatvė tarp sklypų Nr. 38E numatytas 3,50 m pločio. Gatvės kategorija Ds. Pravažiavimo ilgis – 47,0 m, rytinėje pusėje numatytas 1,50 m šaligatvis. Gatvės (pravažiavimo) dangos konstrukcija sudaro: šalčiui nejautrus sluoksnis – 25 cm, skaldos pagrindo sluoksnis iš nesurištojo mineralinės medžiagos mišinio – 15 cm, betoninių trinkelų danga. 200x100x80mm ant 3cm skaldos pagrindo.

Lietaus nuotekos, buitinės nuotekos, vandentiekis atlikti atskiru projektu. Gatvės (pravažiavimo) apšvietimas bus nuo sklypo savininko ribų, savininkų lėšomis.

5. Statybos darbų eiliškumas




1. Statybos leidimo gavimas
2. Sklypo nužymėjimas
3. Medžių ir krūmų kirtimas ir atliekų šalinimas (pagal būtinumą)
4. Dirvožemio nuėmimas
5. Esančių požeminių komunikacijų rekonstrukcija, iškėlimas
6. Lovio įrengimas (žemės darbai)
7. Apsauginio šalčiui atsparaus sluoksnio įrengimas
8. Pagrindo iš skaldos įrengimas
9. Bordinių statymas
10. Trinkelų dangos įrengimas (pagal būtinumą)
11. Kelio ženklai


Atestato Nr.	Individualios veiklos vykdymo pažyma Nr.747595				Aiškinamasis raštas		Laida
							O
	Vadovas	L. Jurčiukonis		2022-10	22-03-S-AR	Lapas	Lapų
40665	PV	G. Dubroviniene		2022-10		1	1
29453	PDV	G. Dubroviniene		2022-10			

Situacijos schema




Sutartiniai žymėjimai

-  Projektuojama pilkų betoninių trinkelų danga, F=228.00 m²
-  Projektuojama juodų betoninių trinkelų danga, F=43.00 m²
-  Įgilinti bordiūrai

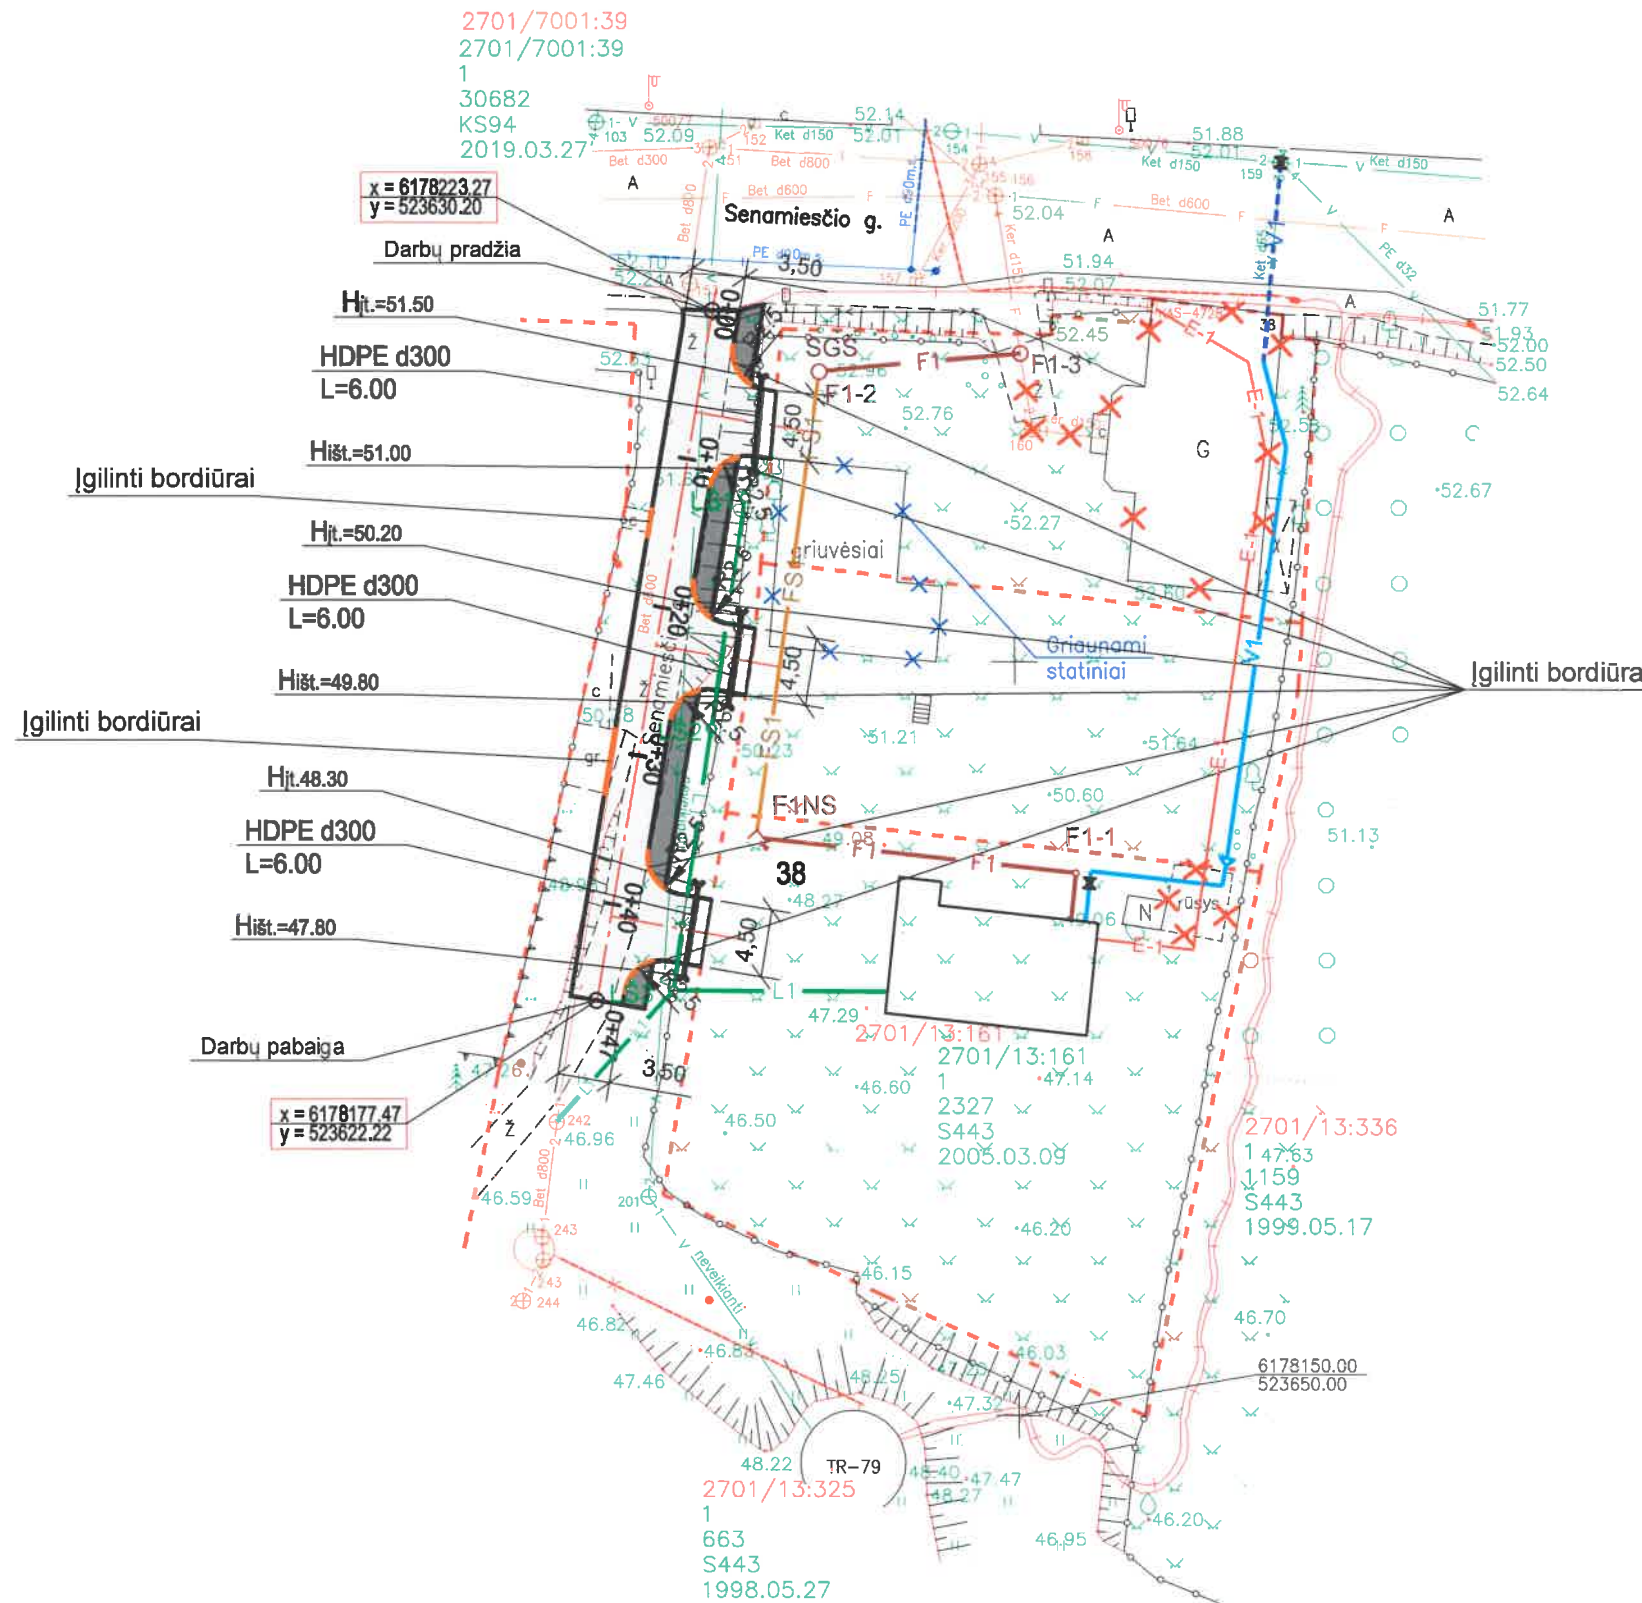

Atestato Nr.	Individualios veiklos vykdymo pažyma 2016 m. sausio 1 d., Nr. 747595 Linas Pranciškus Jurčiukonis tel. 8-687-56928			Įvažiavimas iš Senamiesčio g. į Senamiesčio g. Nr.38E, Panevėžio m.	
	Vadovas	L. Jurčiukonis	<i>[Signature]</i>	2022-04	Laida
40665	PV	G.Dubroviniene	<i>[Signature]</i>	2022-04	Gatvės planas nuo Pk 0+00 iki PK 0+47 M 1 : 500
29453	PDV	G.Dubroviniene	<i>[Signature]</i>	2022-04	
Etapas	Užsakovas/Statytojas				Lapas
PP	UAB „Modstata“			22-03-TDP. BR-01	Lapų
					1
					1

I TIPAS

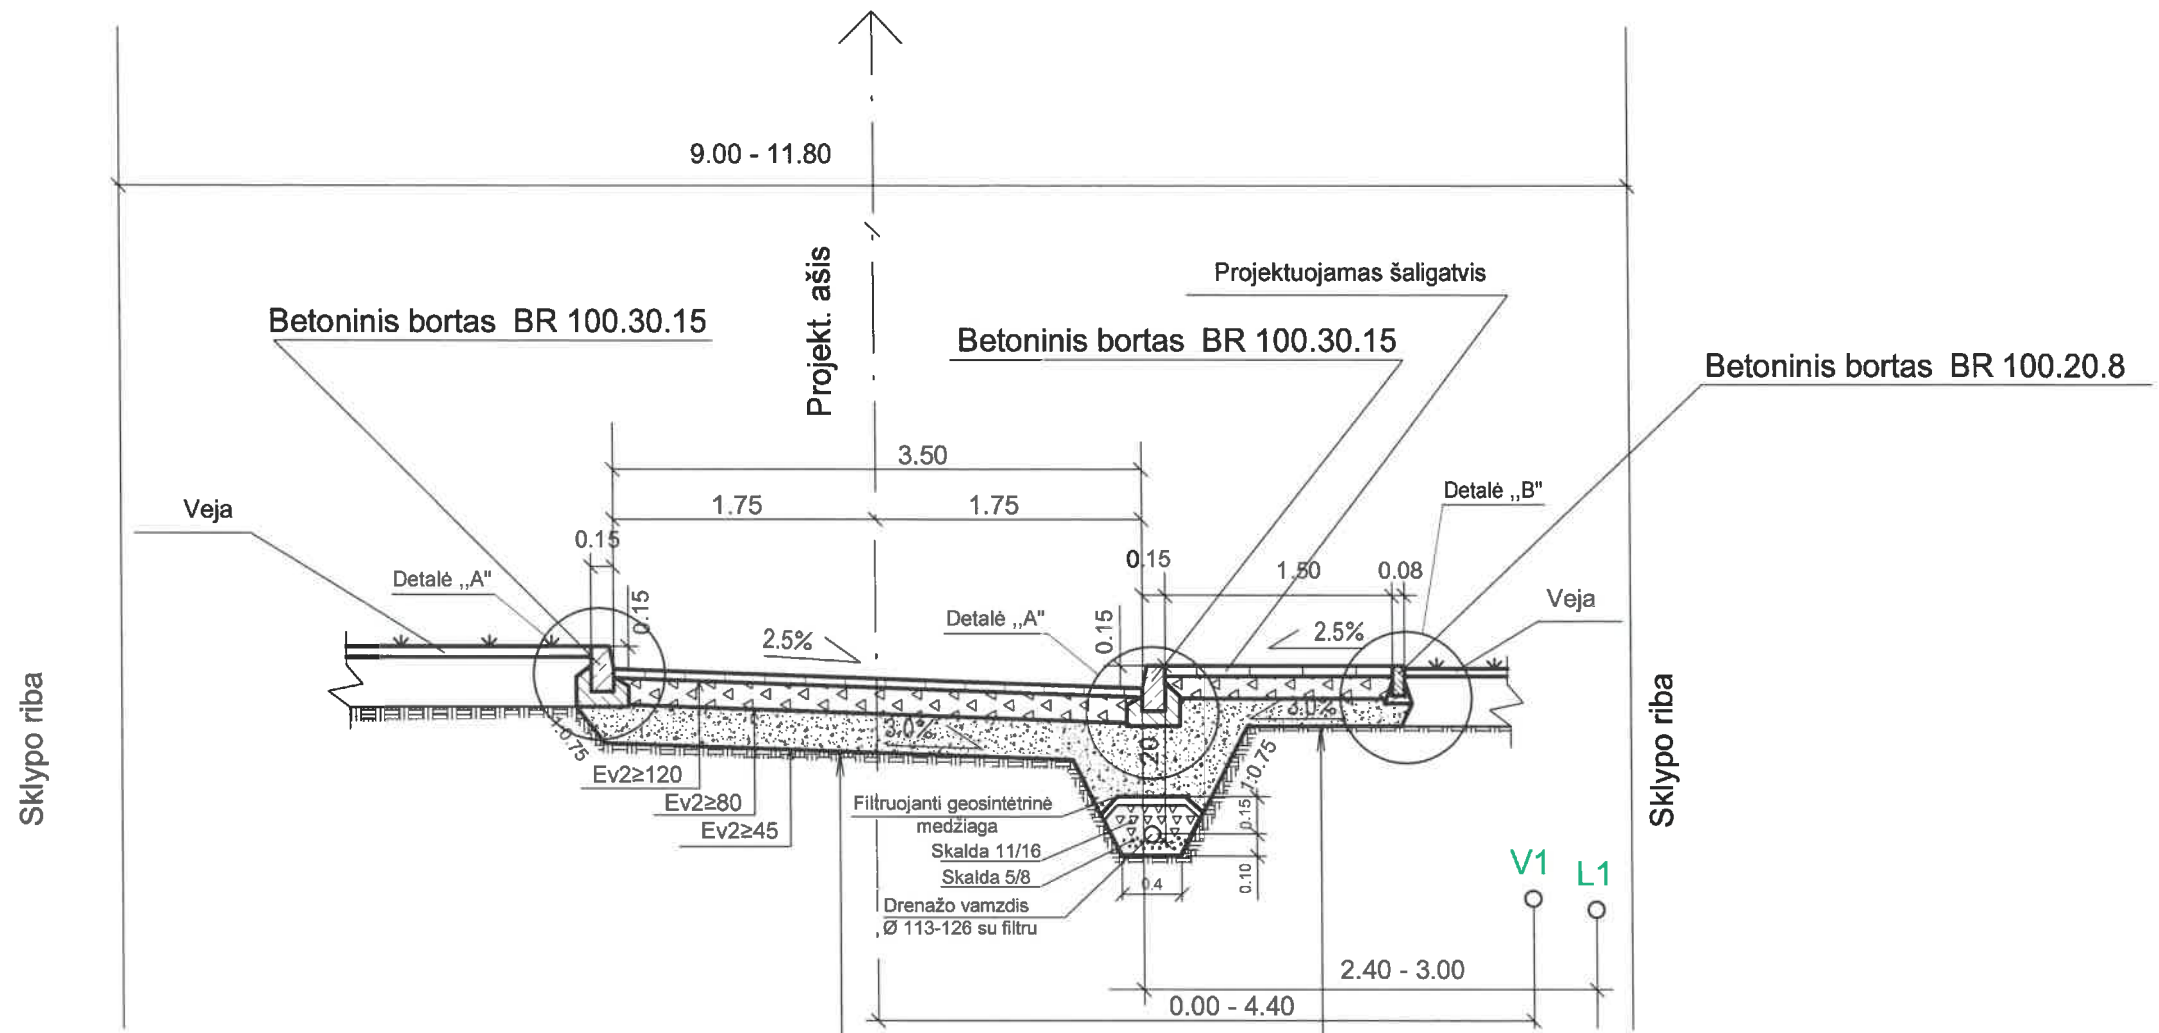

PROJEKTUOJAMOS DANGOS KONSTRUKCIJA


Šalčiui nejautrių medžiagų sluoksnis	0.25
Skaldos pagrindo sluoksnis iš nesurišto mineralinės medžiagos mišinio fr. 0/45	0.15
Betoninės trinkelės 200x100x80 mm ant 3cm storio dolomitinės sk.posluoksnio fr. 0/5 (pilkos)	0.08

PROJEKTUOJAMOS ŠALIGATVIS

Šalčiui nejautrių medžiagų sluoksnis	0.14
Skaldos pagrindo sluoksnis iš nesurišto mineralinės medžiagos mišinio fr. 0/45	0.15
Betoninės trinkelės 200x100x80 mm ant 3cm storio dolomitinės sk.posluoksnio fr. 0/5 (juodos)	0.08


Detalė „B“

Betoninių vejos bordiūrų JB 1-20 100.8.20 ant betono markės c16\20 pagrindo detalė

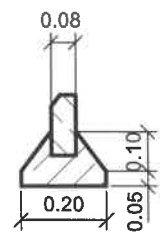

Detalė „A“

Betoninių bordiūrų GB 2-30-4 100.15.30 ant betono markės c16\20 pagrindo detalė

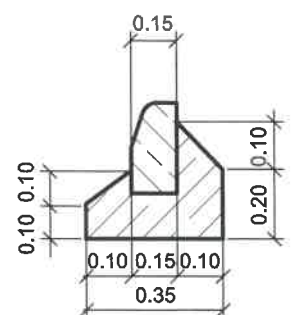

Atestato Nr.	Individualios veiklos vykdymo pažyma 2016 m. sausio 1 d., Nr. 747595 Linus Pranciškus Jurčiukonis tel. 8-687-56928			[važiavimas iš Senamiesčio g. į Senamiesčio g Nr.38E, Panevėžio m.	
	Vadovas	L. Jurčiukonis	2022-04	Dangos konstrukcijos skersinis profilis M 1 : 50	Laida
	40665	PV G.Dubroviniene	2022-04		0
29453	PDV G.Dubroviniene	2022-04			
Etapas	Užsakovas/Statytojas			22-03-PP. BR-03	Lapas
PP	UAB „Modstata“				1
					Lapų
					1



STATYBOS PRODUKCIJOS
SERTIFIKAVIMO CENTRAS

Valstybės įmonė Statybos produkcijos sertifikavimo centras, įmonės kodas 110068926, Linkmenų g. 28, LT-08217 Vilnius

KVALIFIKACIJOS ATESTATAS

Nr.40665

Giedrė Dubroviniėnė

Suteikta teisė eiti ypatingojo statinio projekto vadovės ir ypatingojo statinio projekto vykdymo priežiūros vadovės pareigas.

Statiniai: gyvenamieji ir negyvenamieji pastatai, susisiekimo komunikacijos (gatvės), inžineriniai tinklai (vandentiekio ir nuotekų šalinimo), kiti inžineriniai statiniai, taip pat minėti statiniai, esantys kultūros paveldo objekto teritorijoje, jo apsaugos zonoje, kultūros paveldo vietovėje.



Direktorius

Valdemaras Gauronskis

28007

Išduotas 2022 m. kovo 29 d.

Pirmą kartą išduotas 2022 m. sausio 27 d.

Kvalifikacijos atestatų registras skelbiamas www.spsc.lt



STATYBOS PRODUKCIJOS
SERTIFIKAVIMO CENTRAS

Valstybės įmonė Statybos produkcijos sertifikavimo centras, įmonės kodas 110068926, Linkmenų g. 28, LT-08217 Vilnius

KVALIFIKACIJOS ATESTATAS

Nr.29453

Giedrė Dubroviniėnė

Suteikta teisė eiti ypatingojo statinio projekto dalies vadovės ir ypatingojo statinio projekto dalies vykdymo priežiūros vadovės pareigas.

Statiniai: susisieikimo komunikacijos (gatvės, oro uosto statiniai), taip pat minėti statiniai, esantys kultūros paveldo objekto teritorijoje, jo apsaugos zonoje, kultūros paveldo vietovėje.

Projekto dalys: susisieikimo, konstrukcijų, pasirengimo statybai ir statybos darbų organizavimo, statybos skaičiuojamosios kainos nustatymo.



Direktorė

Valdemaras Gauronskis

20154

Išduotas 2018 m. balandžio 9 d.

Pirmą kartą išduotas 2012 m. balandžio 24 d.

Kvalifikacijos atestatų registras skelbiamas www.spsc.lt



STATYBOS PRODUKCIJOS
SERTIFIKAVIMO CENTRAS

Valstybės įmonė Statybos produkcijos sertifikavimo centras, įmonės kodas 110068926, Linkmenų g. 28, LT-08217 Vilnius

KVALIFIKACIJOS ATESTATAS


Nr.25881

Linas Pranciškus Jurčiukonis

Suteikta teisė eiti ypatingo statinio projekto dalies vadovo ir ypatingo statinio projekto dalies vykdymo priežiūros vadovo pareigas.

Statiniai: susisiekimo komunikacijos: keliai, keliai (gatvės), kiti transporto statiniai.
Projekto dalys: konstrukcijų, susisiekimo, pasirengimo statybai ir statybos darbų organizavimo, statybos skaičiuojamosios kainos nustatymo.

Direktorius

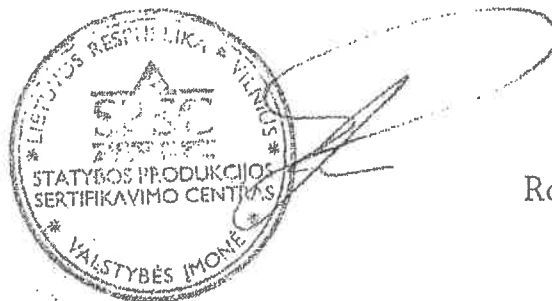

Robertas Encius

62029

Išduotas 2013 m. rugsėjo 27 d.

Pirma karta išduotas 2010 m. balandžio 20 d.

Kvalifikacijos atestatų registras skelbiamas www.spsc.lt