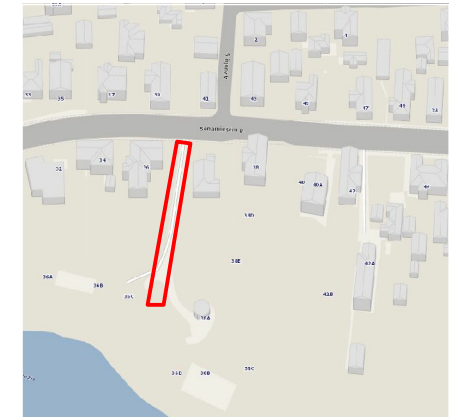

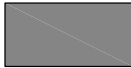

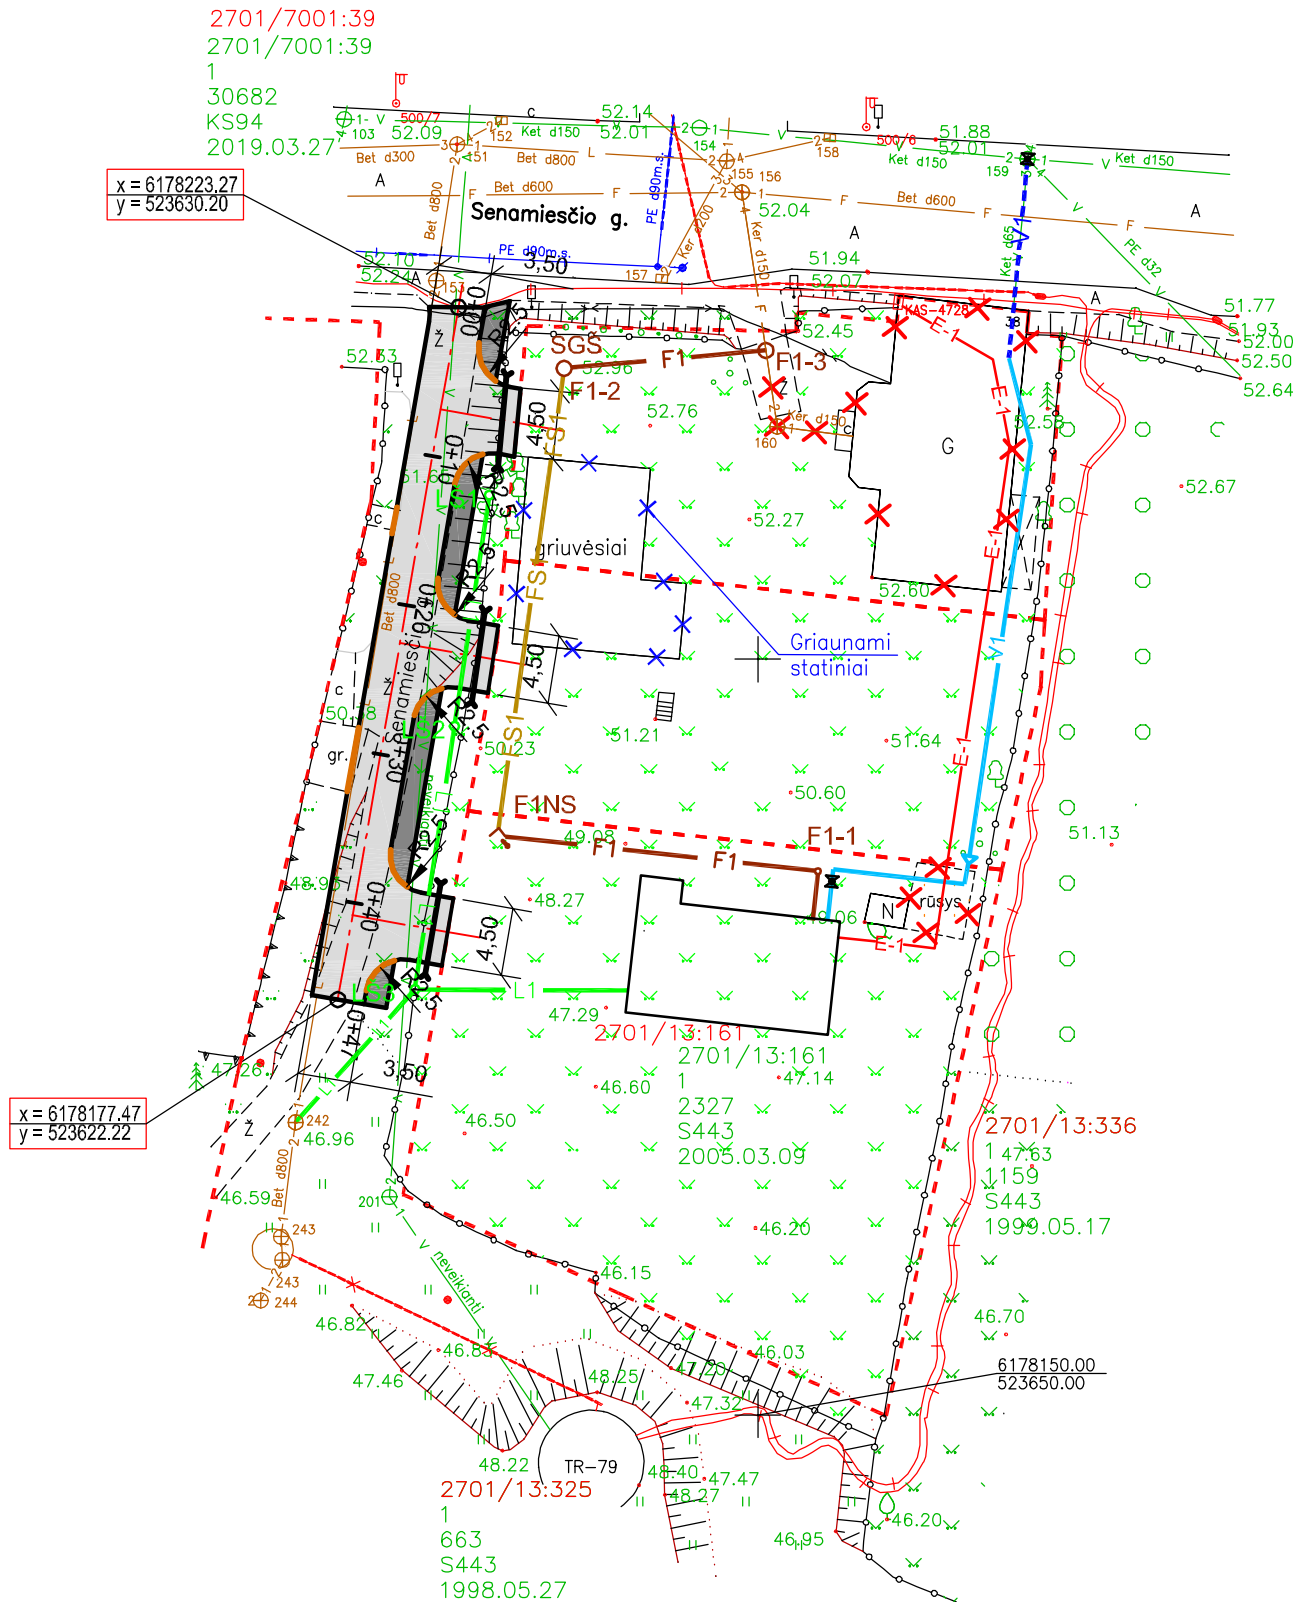



Situacijos schema



Sutartiniai žymėjimai

-  Projektuojama pilkų betoninių trinkelų danga, F=228.00 m²
-  Projektuojama juodų betoninių trinkelų danga, F=43.00 m²
-  Įgilinti bordiūrai



Atestato Nr.	Individualios veiklos vykdymo pažyma 2016 m. sausio 1 d., Nr. 747595 Linus Pranciškus Jurčiukonis tel. 8-687-56928				Įvažiavimas iš Senamiesčio g. į Senamiesčio g. Nr.38E, Panevėžio m.		
	Vadovas	L. Jurčiukonis		2022-04	Gatvės planas nuo Pk 0+00 iki PK 0+47 M 1 : 500	Laida	
40665	PV	G.Dubrovienienė	2022-04	0			
29453	PDV	G.Dubrovienienė	2022-04				
Etapas	Užsakovas/Statytojas				Lapas	Lapų	
PP	UAB „Modstata“				22-03-TDP. BR-01	1	1