I a. planas

II a. planas

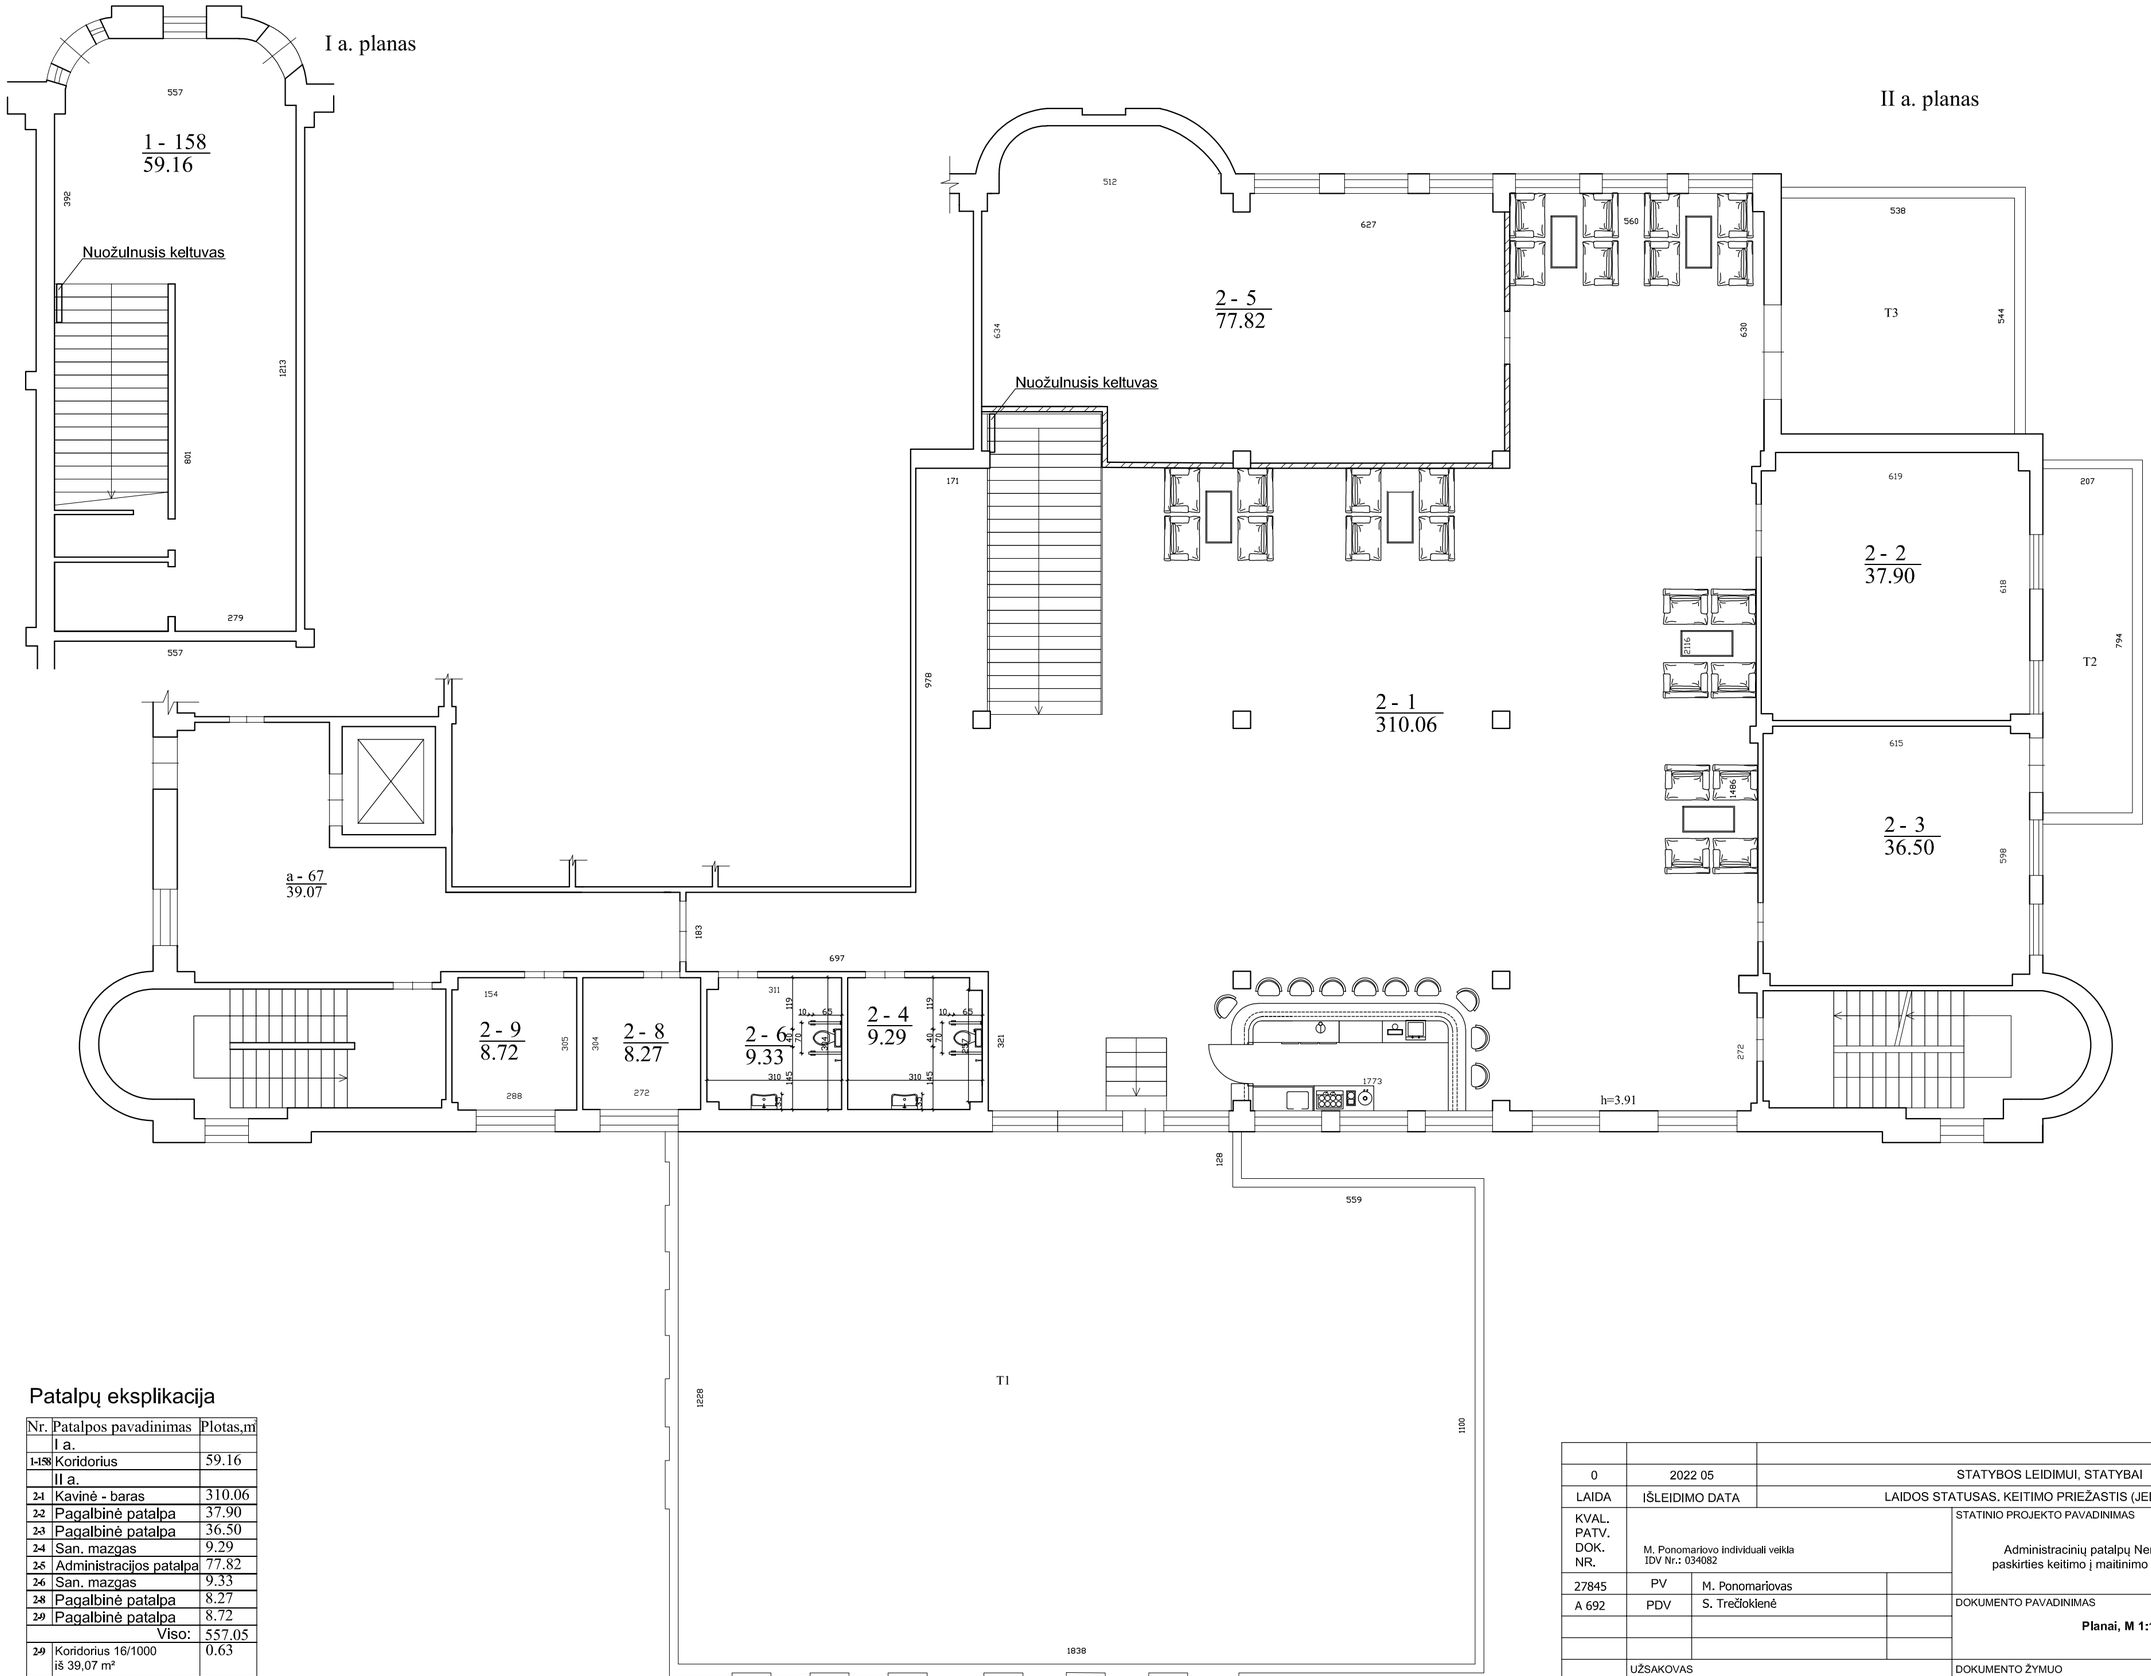

Patalpų eksplikacija

Nr.	Patalpos pavadinimas	Plotas,m²
	I a.	
1-158	Koridorius	59.16
	II a.	
2-1	Kavinė - baras	310.06
2-2	Pagalbinė patalpa	37.90
2-3	Pagalbinė patalpa	36.50
2-4	San. mazgas	9.29
2-5	Administracijos patalpa	77.82
2-6	San. mazgas	9.33
2-8	Pagalbinė patalpa	8.27
2-9	Pagalbinė patalpa	8.72
	Viso:	557.05
2-9	Koridorius 16/1000 iš 39,07 m²	0.63

0	2022 05	STATYBOS LEIDIMUI, STATYBAI	
LAIDA	IŠLEIDIMO DATA	LAIDOS STATUSAS. KEITIMO PRIEŽASTIS (JEI TAIKOMA)	
KVAL. PATV. DOK. NR.	M. Ponomariovo individuali veikla IDV Nr.: 034082	STATINIO PROJEKTO PAVADINIMAS: Administracinių patalpų Nemuno g. 77-7, Panevėžyje, paskirties keitimo į maitinimo paskirties patalpas projektas	
27845	PV M. Ponomariovas		
A 692	PDV S. Trečioklenė	DOKUMENTO PAVADINIMAS: **Planai, M 1:100**	Laida 0
LT	UŽSAKOVAS: UAB "OLFEMA"	DOKUMENTO ŽYMUO: **2022.011 - PPK - 01**	Lapas 1 / Lapų 1