



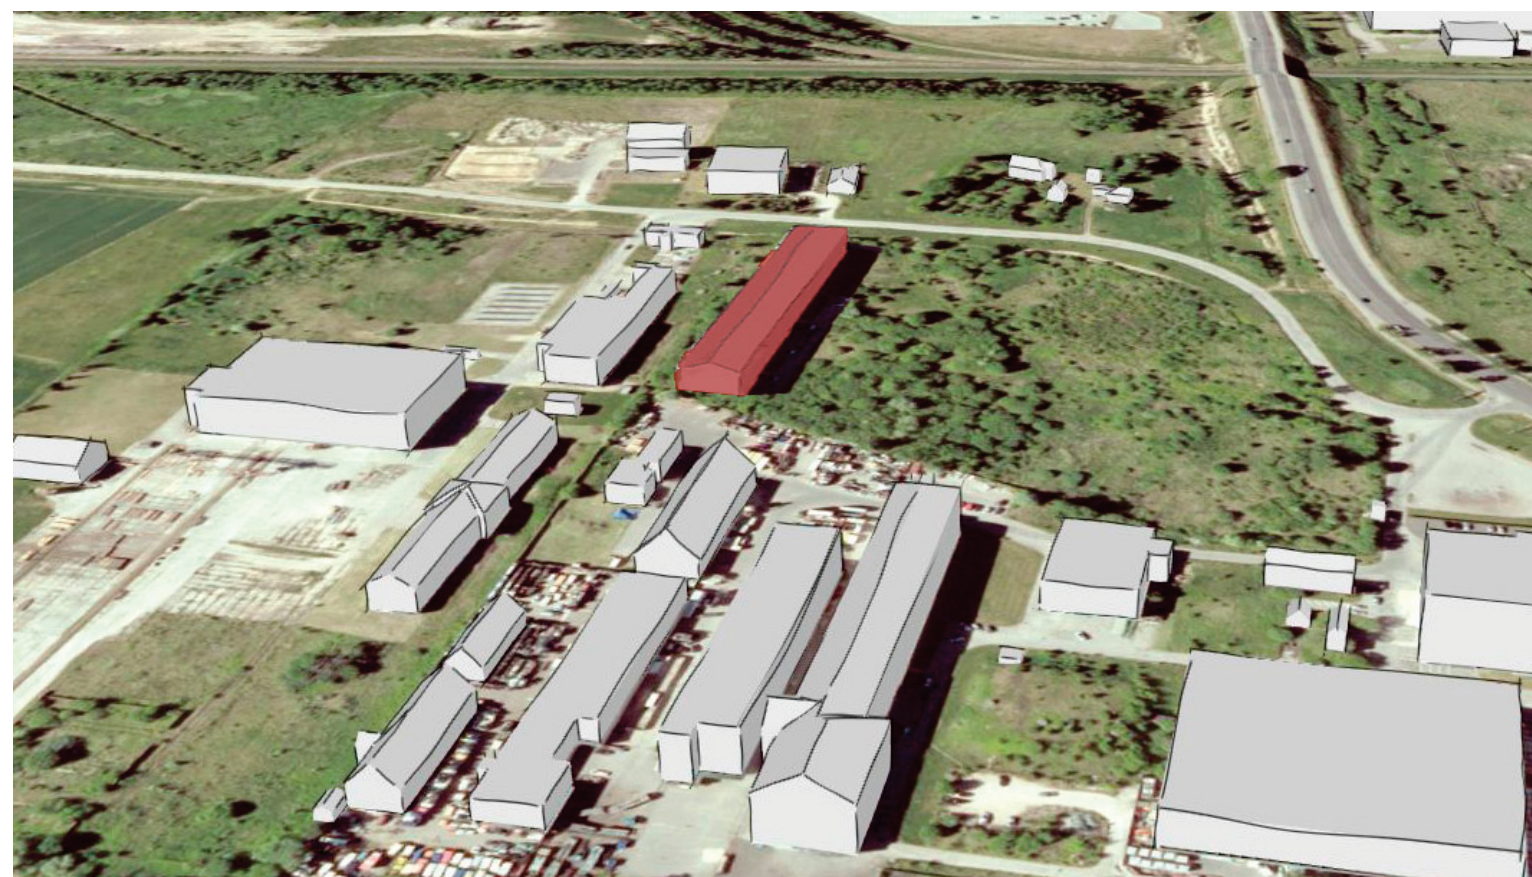

0	2019	Statybos leidimui, konkursui			
Laida	Išleidimo data	Laidos statusas. Keitimo priežastis (jei taikoma)			
Kval. patv. dok. Nr.	Dainius Urbonas IVVP 434327 Tel. 8 616 73610		Objektas Gamybos pastato ir sandėlio pastato, Lėkiškio g. 9, Panevėžyje, statybos projektas		
23302	PV	Dainius Urbonas	2019	Brėžinio pavadinimas Vizualizacija	
A 460	PDV	Algimantas Šironas	2019		
LT	Užsakovas UAB "ECOpipes"		Brėžinio žymuo 2019-03-PP-SA.B-8		
				Lapas	Lapų
				1	1

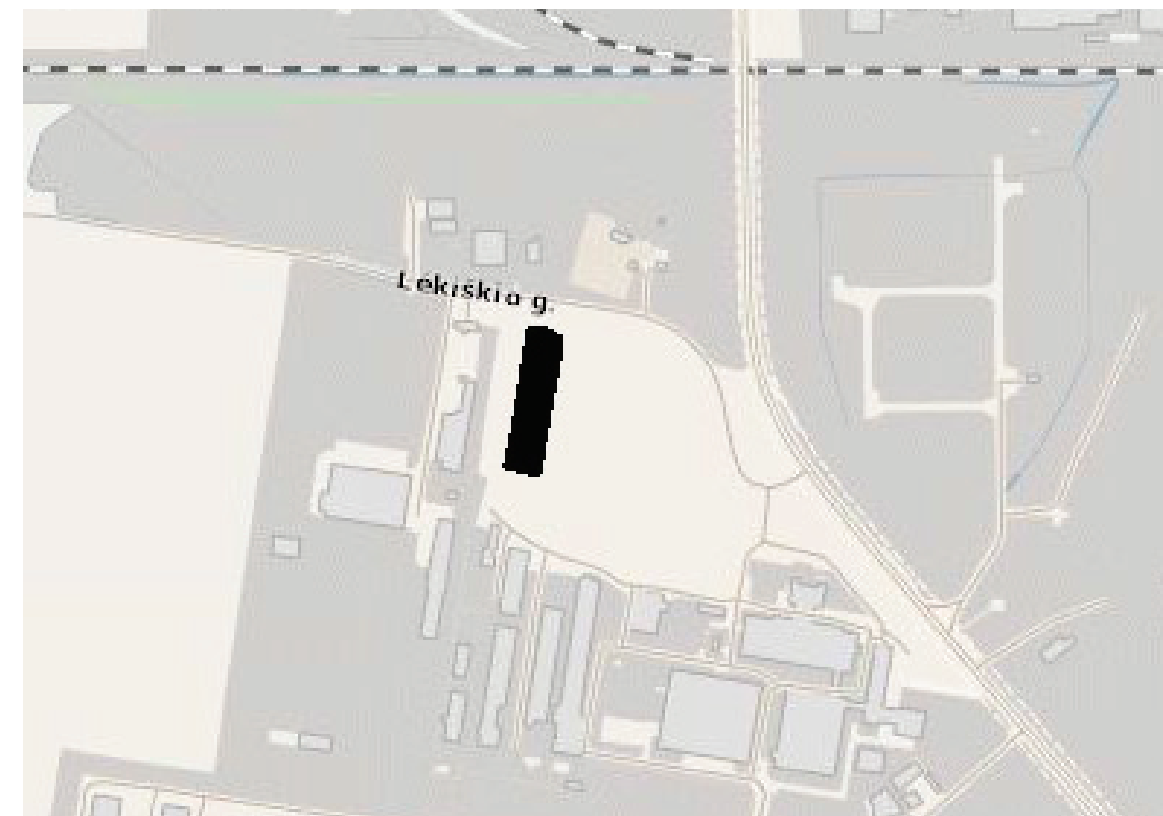

0	2019	Statybos leidimui, konkursui		
Laida	Išleidimo data	Laidos statusas. Keitimo priežastis (jei taikoma)		
Kval. patv. dok. Nr.	Dainius Urbonas IVVP 434327 Tel. 8 616 73610		Objektas Gamybos pastato ir sandėlio pastato, Lėkiškio g. 9, Panevėžyje statybos projektas	
23302	PV	Dainius Urbonas	2019	Brėžinio pavadinimas Aplinkinis užstatymas
A 460	PDV	Algimantas Šironas	2019	
LT	Užsakovas UAB "ECOpipes"		Brėžinio žymuo 2019-03-PP-SA.B-9	
				Lapas 1
				Lapų 1