



**PANEVĖŽIO MIESTO SAVIVALDYBĖS
ADMINISTRACIJOS DIREKTORIUS**

ĮSAKYMAS

**DĖL SAVIVALDYBĖS ADMINISTRACIJOS DIREKTORIAUS 2022 M. KOVO 16 D.
ĮSAKymo NR. ADP-127 „DĖL ŽEMĖS SKLYPŲ (GAILIŲ G. 9 IR 11, PANEVĖŽYS)
FORMAVIMO IR PERTVARKYMO PROJEKTO RENGIMO, PAVEDIMŲ
TERITORIJŲ PLANAVIMO IR ARCHITEKTŪROS SKYRIUI“ PAKEITIMO**

Nr.
Panevėžys

Vadovaudamasis Lietuvos Respublikos vietos savivaldos įstatymo 18 straipsnio 1 dalimi:

1. P a k e i č i u Panevėžio miesto savivaldybės administracijos direktoriaus 2022 m. kovo 16 d. įsakymą Nr. ADP-127 „Dėl žemės sklypų (Gailių g. 9 ir 11, Panevėžys) formavimo ir pertvarkymo projekto rengimo, pavedimų Teritorijų planavimo ir architektūros skyriui“ ir 1 punktą išdėstau taip:

„1. N u s p r e n d ž i u pradėti rengti žemės sklypo (Gailių g. 11, Panevėžys) formavimo ir pertvarkymo projektą pagal pridedamą schemą (planavimo tikslas – įsiterpusio valstybinės žemės ploto sujungimas su besiribojančiu žemės sklypu).“.


2. N u r o d a u, kad įsakymas per vieną mėnesį gali būti apskundžiamas Lietuvos administracinių ginčų komisijos Panevėžio apygardos skyriui (Respublikos g. 62, 35158 Panevėžys) Lietuvos Respublikos ikiteisminio administracinių ginčų nagrinėjimo tvarkos įstatymo nustatyta tvarka, Regionų apygardos administracinio teismo Panevėžio rūmams (Respublikos g. 62, 35158 Panevėžys) Lietuvos Respublikos administracinių bylų teisenos įstatymo nustatyta tvarka. Per vienerius metus gali būti apskundžiamas dėl valstybės tarnautojų piktnaudžiavimo ir biurokratizmo Lietuvos Respublikos Seimo kontrolieriams (Gedimino pr. 56, 01110 Vilnius) Lietuvos Respublikos Seimo kontrolierių įstatymo nustatyta tvarka.

Administracijos direktorius

Tomas Jukna

SITUACIJOS SCHEMA

1:1.000

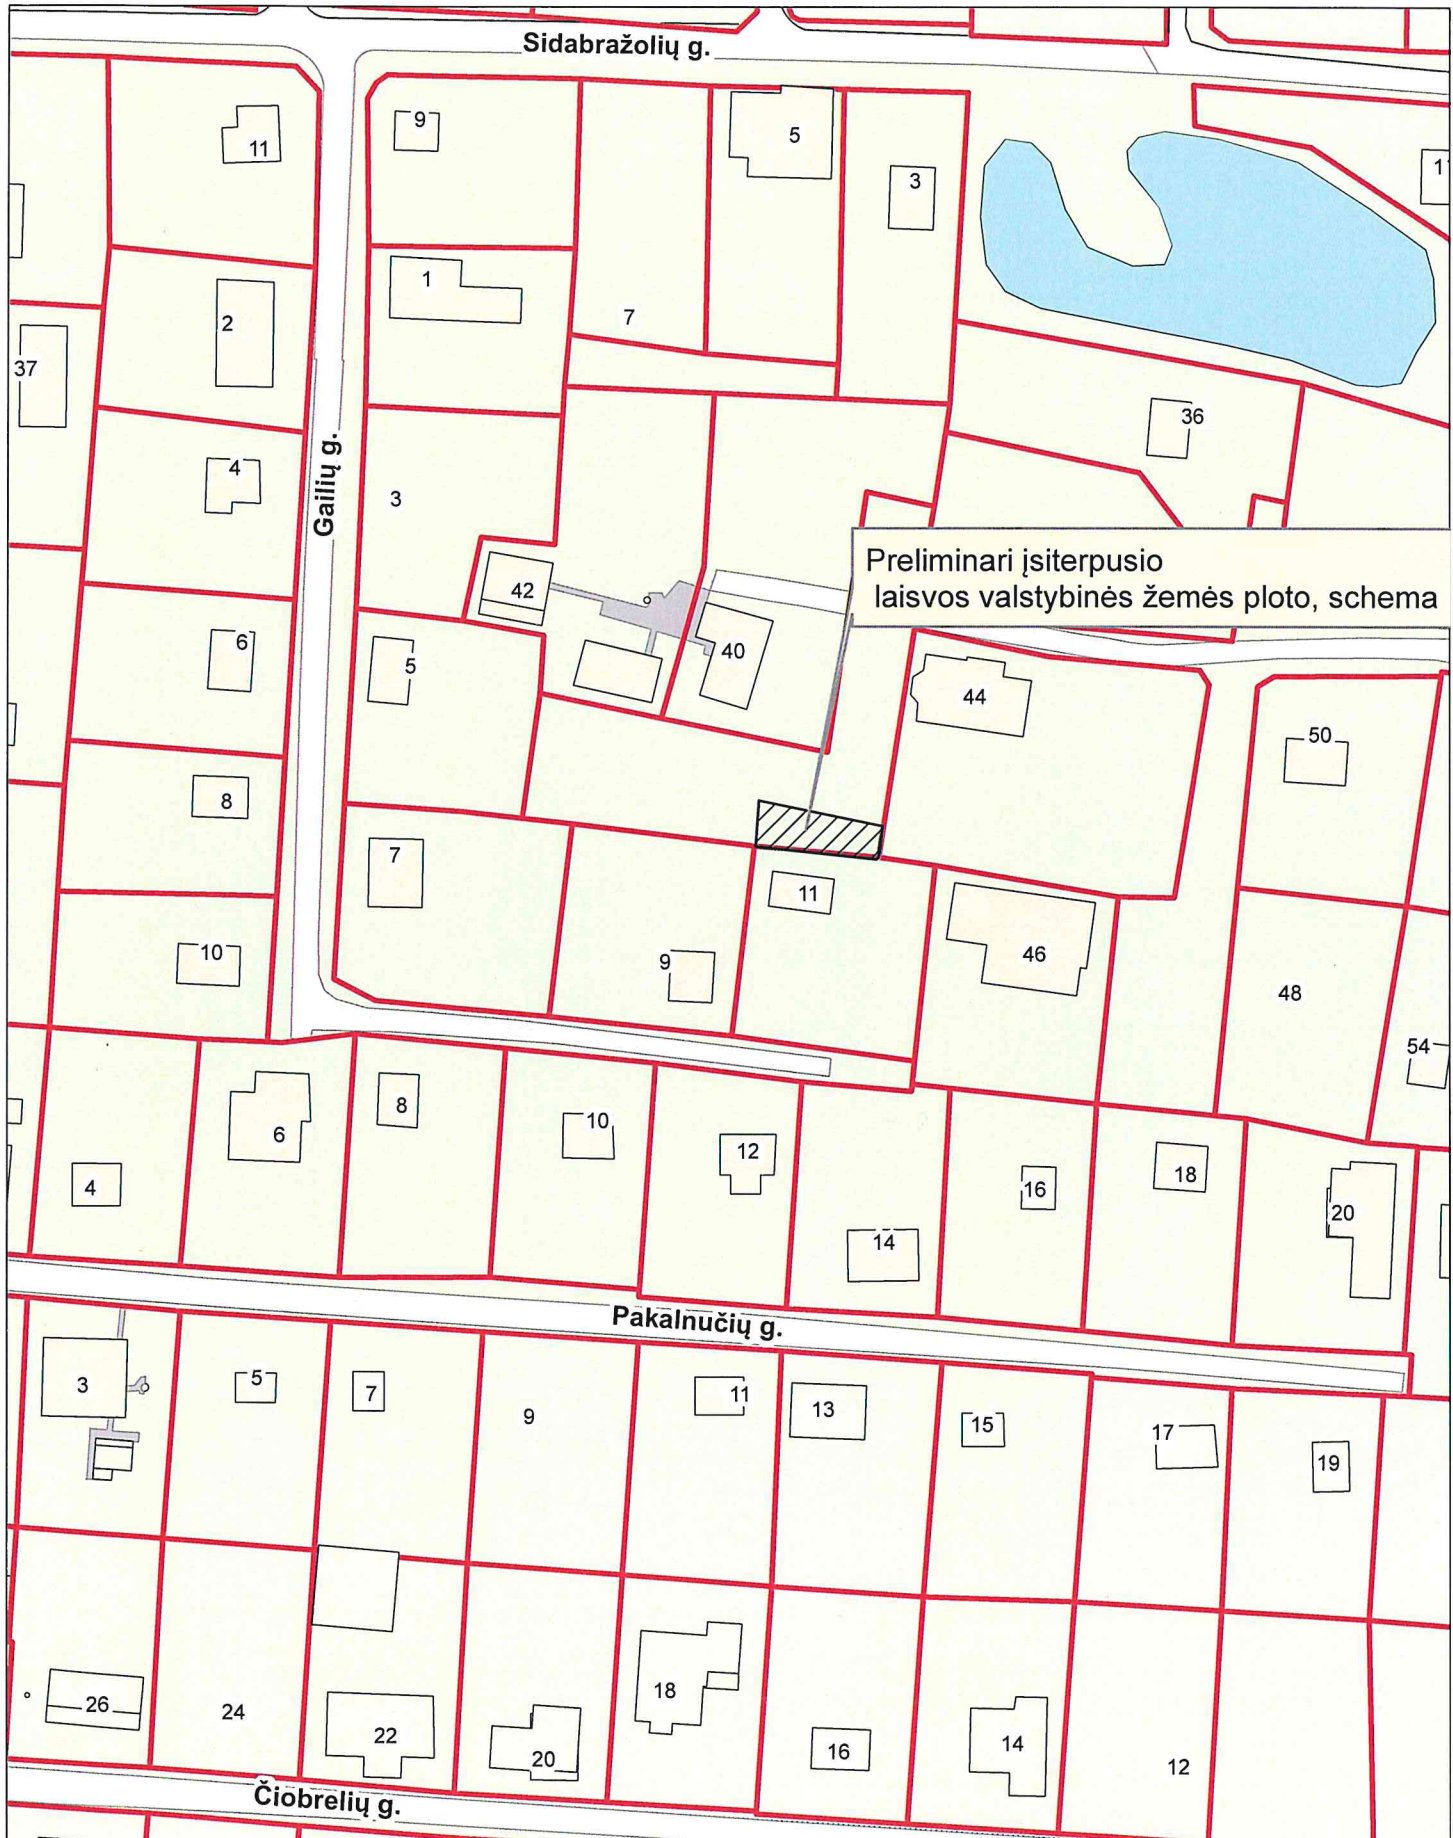

Vyr. specialistė:
Schema parengė :

I.Skiotienė
G.Ranonienė

DETALŪS METADUOMENYS

Dokumento sudarytojas (-ai)	Panevėžio miesto savivaldybės administracija 288724610, Laisvės a. 20 LT-35200, Panevėžys
Dokumento pavadinimas (antraštė)	DĖL SAVIVALDYBĖS ADMINISTRACIJOS DIREKTORIAUS 2022 M. KOVO 16 D. ĮSAKYMO NR. ADP-127 „DĖL ŽEMĖS SKLYPŲ (GAILIŲ G. 9 IR 11, PANEVĖŽYS) FORMAVIMO IR PERTVARKYMO PROJEKTO RENGIMO, PAVEDIMŲ TERITORIJŲ PLANAVIMO IR ARCHITEKTŪROS SKYRIUI“ PAKEITIMO
Dokumento registracijos data ir numeris	2022-08-30 Nr. ADP-423
Dokumento gavimo data ir dokumento gavimo registracijos numeris	–
Dokumento specifikacijos identifikavimo žymuo	ADOC-V1.0
Parašo paskirtis	Pasirašymas
Parašą sukūrusio asmens vardas, pavardė ir pareigos	Tomas Jukna, Administracijos direktorius
Sertifikatas išduotas	TOMAS JUKNA, Panevėžio miesto savivaldybės administracija LT
Parašo sukūrimo data ir laikas	2022-08-30 16:50:33 (GMT+03:00)
Parašo formatas	XAdES-T
Laiko žymoje nurodytas laikas	2022-08-30 16:50:38 (GMT+03:00)
Informacija apie sertifikavimo paslaugų teikėją	ADIC CA-B, Asmens dokumentu israsymo centras prie LR VRM LT
Sertifikato galiojimo laikas	2022-06-09 10:51:29 – 2025-06-08 10:51:29
Informacija apie būdus, naudotus metaduomenų vientisumui užtikrinti	"Registravimas" paskirties metaduomenų vientisumas užtikrintas naudojant "RCSC IssuingCA, VI Registru centras - i.k. 124110246 LT" išduotą sertifikatą "Dokumentų valdymo sistema Avilys, Panevėžio miesto savivaldybės administracija, į.k. 288724610 LT", sertifikatas galioja nuo 2021-12-20 12:37:42 iki 2024-12-19 12:37:42
Pagrindinio dokumento priedų skaičius	1
Pagrindinio dokumento pridedamų dokumentų skaičius	–
Priedamo dokumento sudarytojas (-ai)	–
Priedamo dokumento pavadinimas (antraštė)	–
Priedamo dokumento registracijos data ir numeris	–
Programinės įrangos, kuria naudojantis sudarytas elektroninis dokumentas, pavadinimas	Dokumentų valdymo sistema Avilys, versija 3.5.51
Informacija apie elektroninio dokumento ir elektroninio (-ių) parašo (-ų) tikrinimą (tikrinimo data)	Atitinka specifikacijos keliamus reikalavimus. Visi dokumente esantys elektroniniai parašai galioja (2022-08-30 18:20:30)
Paieškos nuoroda	–
Papildomi metaduomenys	Nuorašą suformavo 2022-08-30 18:20:30 Dokumentų valdymo sistema Avilys