
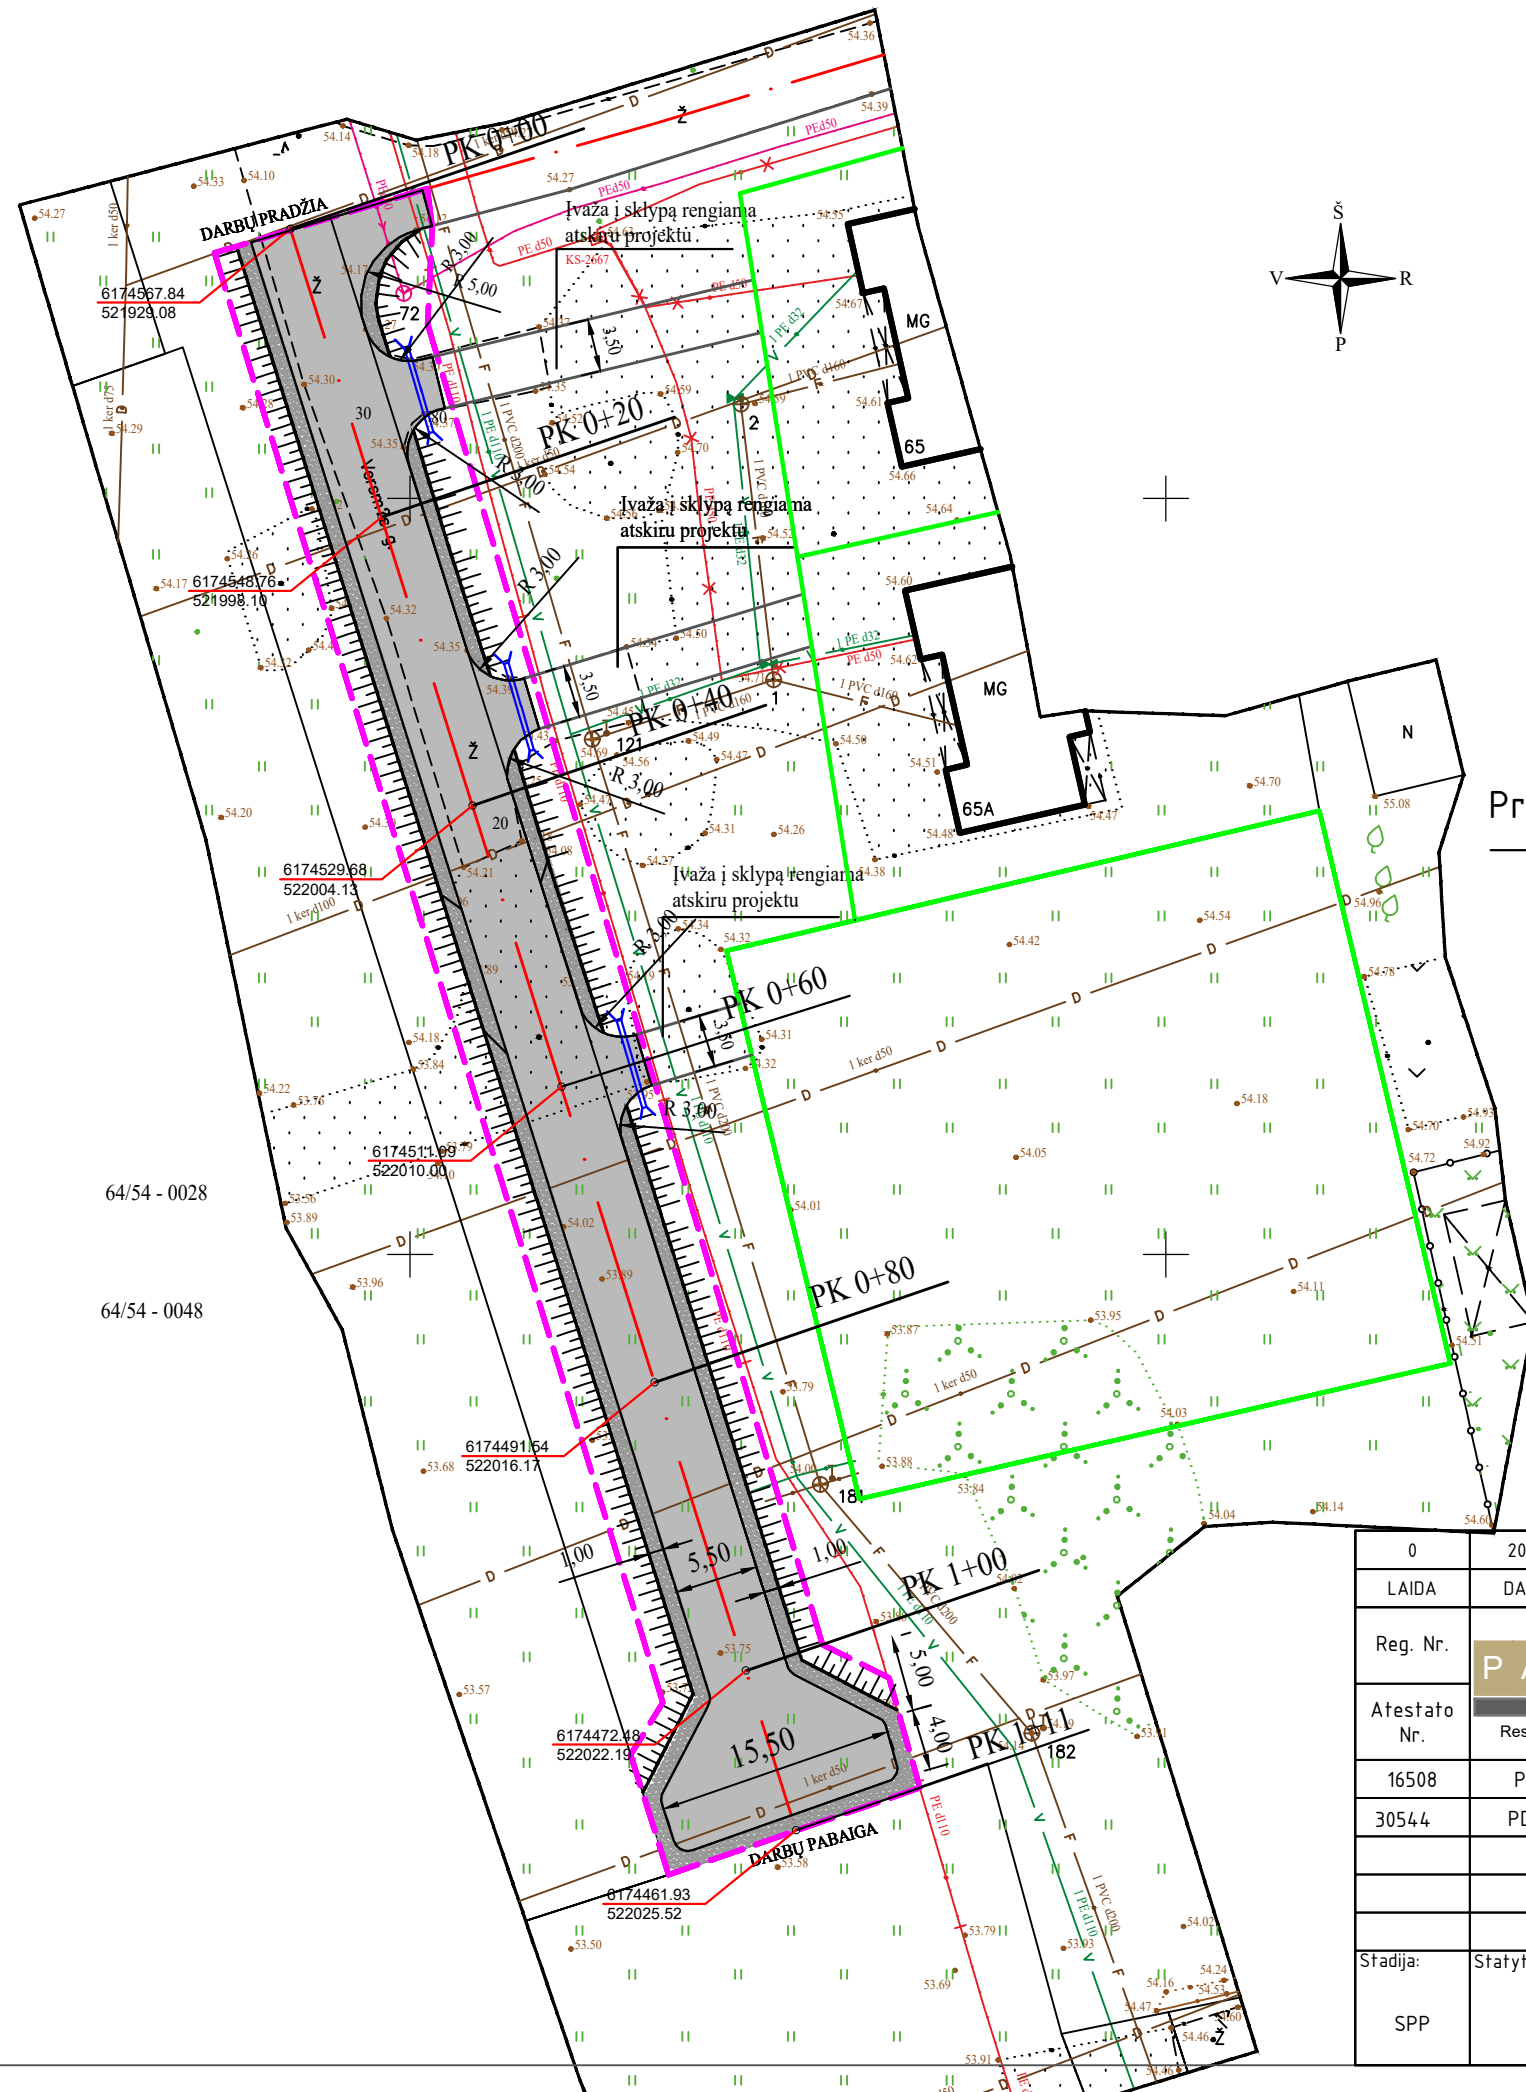
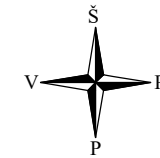


SITUACIJOS SCHEMA

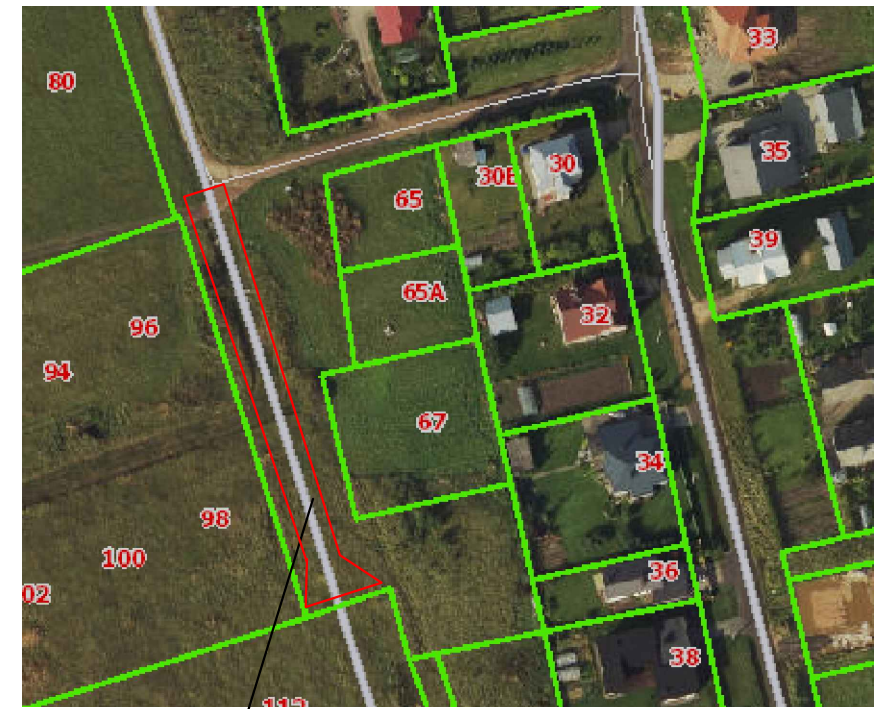

Projektuojama žvyro danga

SUTARTINIAI ŽYMĖJIMAI :

- esami pastatai
- sklypų ribos
- projektuojama asfalto danga
- projektuojama riba
- ašies linija
- asfalto dangos kelkraštis
- asfalto dangos šlaitas
- X pralaidos

4500.00
950.00

64/54 - 0028
64/54 - 0048

64/54 - 0029
64/54 - 0049

0	2022	Pakeista projektavimo užduotis		
LAIDA	DATA	KEITIMO PAVADINIMAS (PRIEŽASTIS)		
Reg. Nr.	PANPROJEKTAS		Statinių grupė:	
Afestafo Nr.	Uždaroji akcinė bendrovė		SUSISIEKIMO KOMUNIKACIJOS (8.2.)	
	Respublikos g. 44, Panevėžys, Tel./faks.: (8 45) 58 18 75		Stafinys:	
16508	PV	Renata Skemundrienė		Susiekimo komunikacijų pastirties-kelio (privažiavimas prie Versmės g. 67), Panevėžyje statybos projektas
30544	PDV	Renata Skemundrienė		
				Dokumento pavadinimas:
				Sklypo nužymėjimo ir dangų planas M1:500
				Laida
				0
Stadija:	Statytojas ir (arba) užsakovas:			Dokumento žymuo:
SPP	UAB „TOP VALDA“			P/01533-00-PP-S.B-3
				Lapas
				1
				Lapy
				1