



Ištrauka iš Nekilnojamojo turto kadastro žemėlapio

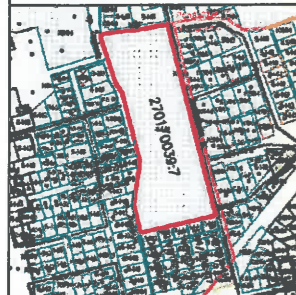


Ištrauka iš Panevėžio miesto bendrojo plano keitimo (Nr. T00079711) Pagrindinio žemės naudojimo ir apsaugos reglamentų brėžinio

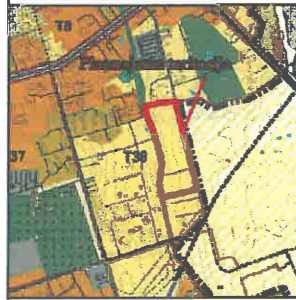

Ištrauka Panevėžio miesto (pietinės dalies) susisiekimo komunikacijų specialiojo plano



Ištrauka iš teritorijos planavimo planų

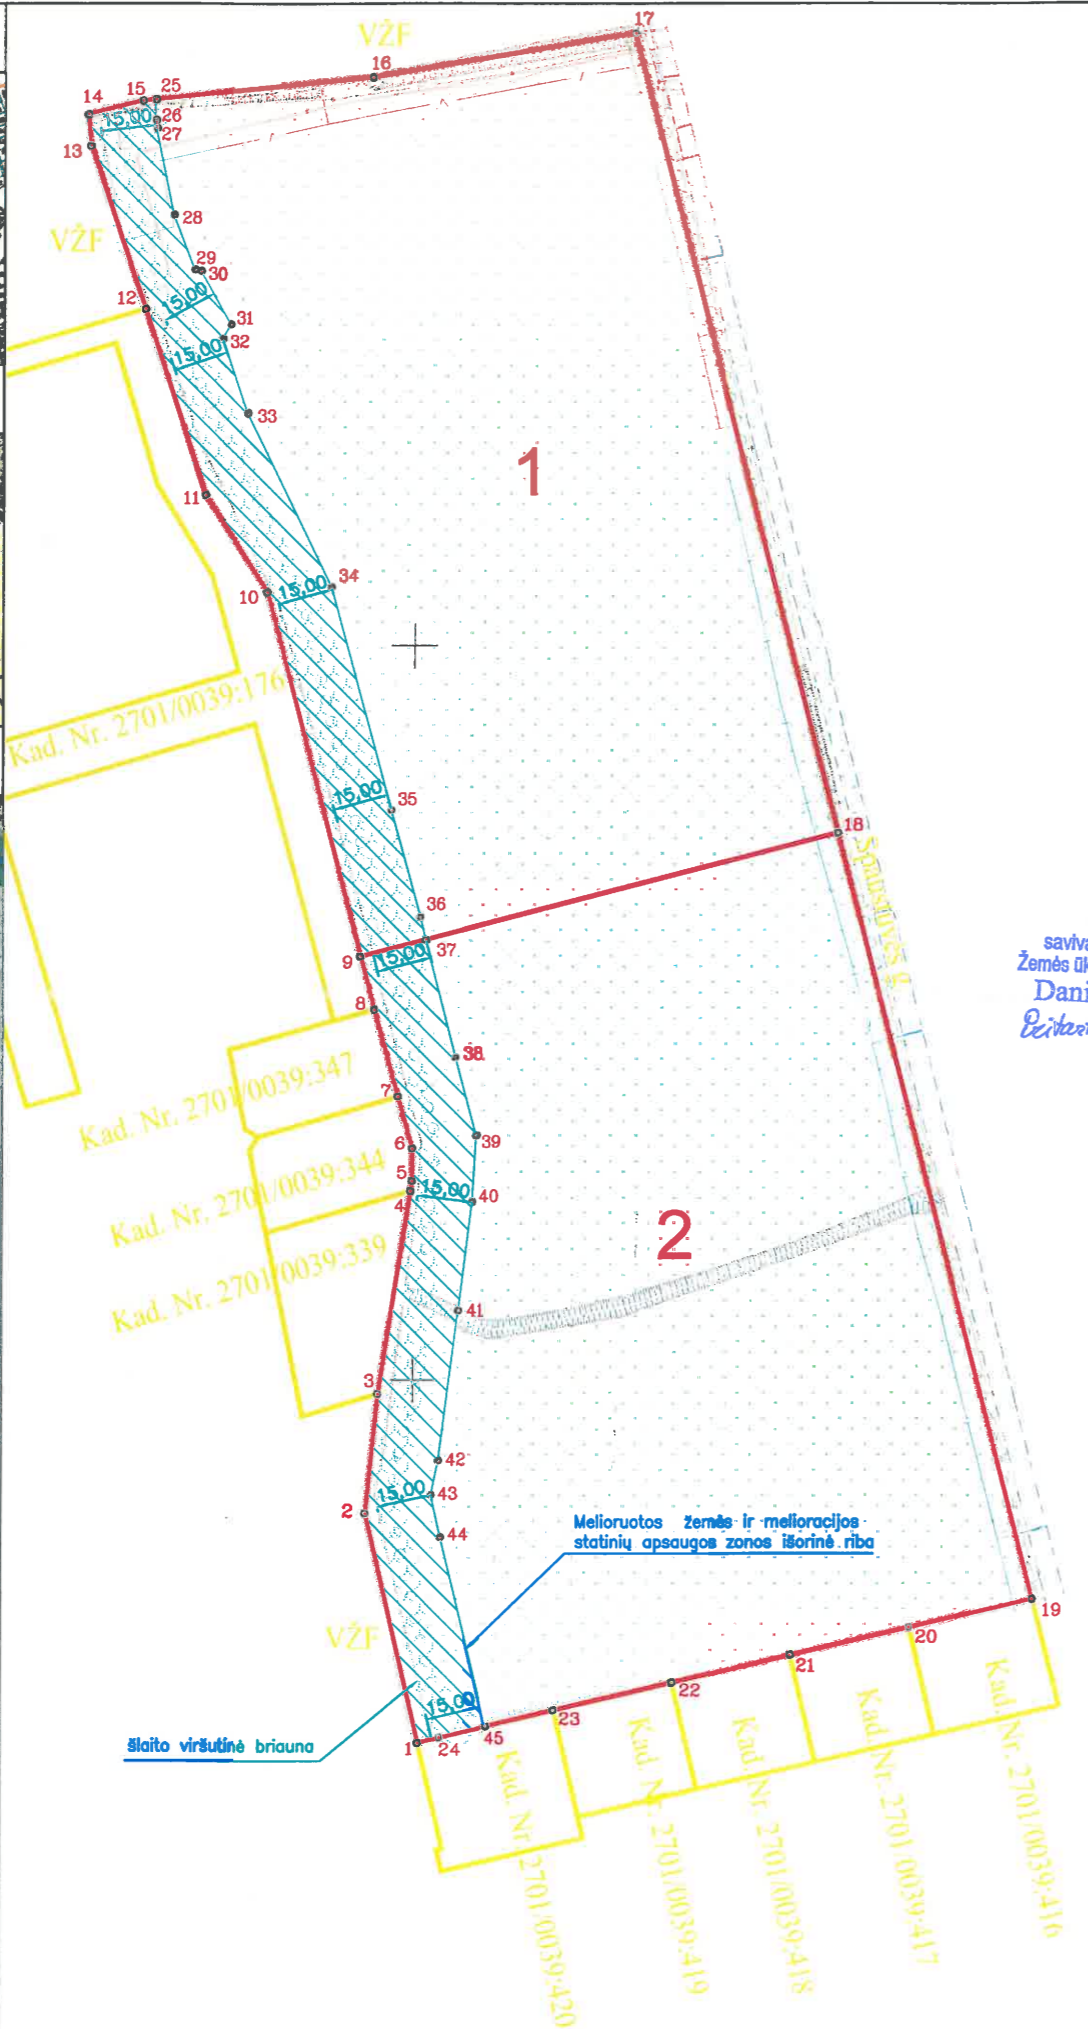

# ŽEMĖS SKLYPO (KADASTRO NR.2701/0039:0007), ESANČIO PANEVĖŽYS, PANEVĖŽIO MIESTO SAV., PANEVĖŽIO APSKR., FORMAVIMO IR PERTVARKYMO PROJEKTAS

## PAPILDOMAS SPRENDINIŲ BRĖŽINIO PRIEDAS M1:2000

### Koordinacių žiniaraštis

NR	X	Y	NR	X	Y
1	6175501.18	524401.61	25	6175948.90	524328.84
2	6175563.58	524387.08	26	6175943.46	524328.84
3	6175596.06	524390.38	27	6175941.37	524329.08
4	6175651.31	524399.12	28	6175917.39	524334.01
5	6175654.04	524399.55	29	6175902.48	524339.78
6	6175662.82	524399.60	30	6175902.17	524341.43
7	6175677.08	524395.69	31	6175887.46	524349.54
8	6175700.82	524389.17	32	6175883.56	524347.37
9	6175715.33	524385.40	33	6175863.35	524354.12
10	6175814.50	524359.60	34	6175815.90	524377.16
11	6175840.90	524342.80	35	6175755.33	524393.67
12	6175891.83	524326.13	36	6175726.22	524401.69
13	6175936.36	524311.18	37	6175719.94	524403.28
14	6175944.91	524310.42	38	6175687.88	524411.37
15	6175948.55	524325.32	39	6175666.33	524417.15
16	6175954.84	524388.13	40	6175648.59	524416.15
17	6175966.94	524459.89	41	6175618.82	524412.37
18	6175748.99	524516.08	42	6175577.81	524407.07
19	6175540.24	524569.90	43	6175568.61	524405.12
20	6175532.44	524536.25	44	6175557.21	524407.66
21	6175524.90	524503.78	45	6175505.51	524420.25
22	6175517.36	524471.31			
23	6175509.82	524438.85			
24	6175502.56	524407.54			

Savivaldybė	Panevėžio m.
Seniūnija	
Gyvenamoji vietovė	Panevėžio m.
Gatvė, namo Nr.	

### Linijų anotacijų lentelė

Gretimybė	Atstumas
1-2	64.07
2-3	32.65
3-4	55.94
4-5	2.76
5-6	8.78
6-7	14.79
7-8	24.62
8-9	14.99
9-10	102.47
10-11	31.29
11-12	53.59
12-13	46.97
13-14	8.58
14-15	15.34
15-16	63.12
16-17	72.77
17-18	225.08
18-19	215.58
19-20	34.54
20-21	33.33
21-22	33.33
22-23	33.32
23-24	32.14
24-1	6.09
9-18	134.95

Panevėžio rajono savivaldybės administracijos Žemės ūkio skyriaus vyr. specialistas  
**Darius Maskaliovas**  
*Peilėta 2023-03-16*

### Sutartiniai ženklai

	planuojamos teritorijos riba
	esamų žemės sklypų ribos
	projektuojamų žemės sklypų ribos
	Melioruotos žemės ir melioracijos statinių apsaugos zonos (VI skyrius, antrasis skirsnis)

### Duomenys apie žemės sklypui nustatytas teritorijas, kuriose taikomos specialiosios žemės naudojimo sąlygos po pertvarkymo

Sklypo projektinis Nr.	Kodas	Teritorijos, kurioje taikomos specialiosios žemės naudojimo sąlygos, pavadinimas	Plotas, m²
1	121	Melioruotos žemės ir melioracijos statinių apsaugos zonos (VI skyrius, antrasis skirsnis)	4336
2	121	Melioruotos žemės ir melioracijos statinių apsaugos zonos (VI skyrius, antrasis skirsnis)	3995

### GEOprojektai

UAB „Geodezinių matavimų projektai“  
 Į.k. 304080356, J. Galvydžio g. 5-107, Vilnius; info@geoprojektai.lt

Žemės sklypo (kadastro Nr. 2701/0039:0007), esančio Panevėžys, Panevėžio miesto savivaldybės, Panevėžio apskr., formavimo ir pertvarkymo projektas  
 PAPILDOMAS SPRENDINIŲ BRĖŽINIO PRIEDAS

Pareigos	Parašas	Vardas, pavardė	Data
Projekto rengėjas ZR-FP-1174		Darius Čirklys	2023-03-16

ŽPDRIS suteiktas registracijos NR. ZSFP-97245

