


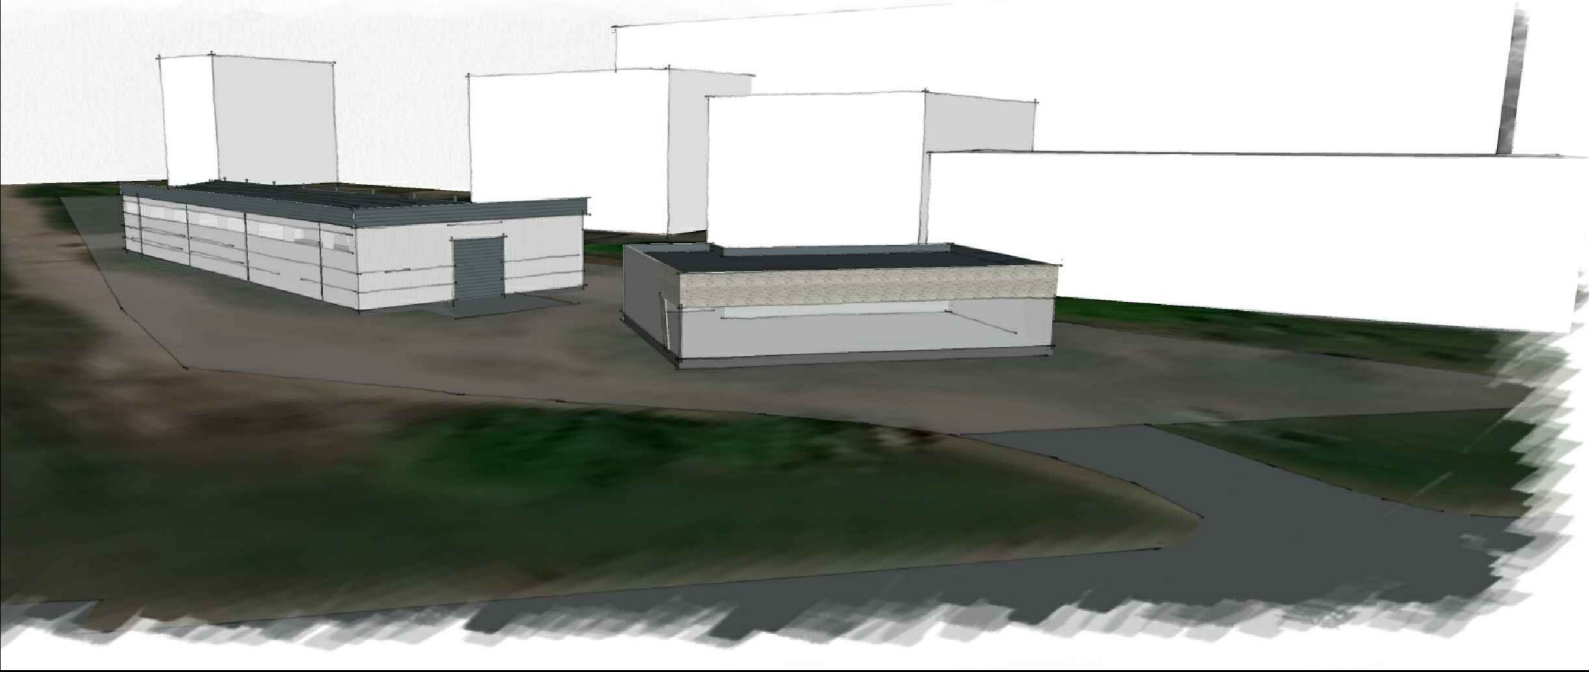





-  Stogas - profiliuota skarda,
spalva - pagal spalvyną RAL 7011
-  sienos - profiliuota skarda,
spalva - pagal spalvyną RAL7047
-  Lietaus nuvėdimo latakai, lietvamzdžiai;
vartai; kampų detalės.
spalva - pagal spalvyną RAL 7011



Kval. Patv. Dok. Nr.	Individualios veiklos pažyma			Statinio projekto pavadinimas		
				Sandėliavimo paskirties pastato, Senamiesčio g. 107 Panevėžys, statybos projektas.		
	Pareigos	V. Pavardė	Parašas	Statinio numeris ir pavadinimas		
A 1183	SPV	A.Mitkienė		01 - Sandėliavimo paskirties pastatas		
A 1183	architektė	A.Mitkienė		Dokumento pavadinimas		Mastelis
				Vaizdinė informacija		Laida
						0
LT	Statytojas			Dokumento žymuo		Lapas
	UAB „PMP Turtas“			AM20051-01-PP-B.07		Lapų
						1 1