

ŽYMĖJIMAS:

-  KLINKERIO PLYTELĖS (molio spalvos)
-  GRANITINIS TINKAS RAL 7021 (cokolis)
-  SKARDOS LAKŠTAI (grafitas)
-  ESANČIŲ PLYTŲ MŪRAS (restauruotas)
- LANGŲ REMIŲ SPALVA - grafitas

0	2022	LAIDOS STATUSAS, KEITIMO PRIEŽASTIS (JEI TAIKOMA)		
LAIDA	DATA	STATINIO PROJEKTO PAVADINIMAS:		
KVAL. PATV. DOK. NR.	V. Klimavičiaus įmonė <small>V. Klimavičiaus g. 1, LT-35201 Panevėžys, tel. nr. +370 45 491031, e.p. info@vki.lt</small>	Gyvenamosios paskirties pastato keitimas į paslaugų, Klaipėdos g.15, Panevėžyje, rekonstravimo projektas		
A100	PV	E. Klimavičienė	DOKUMENTO PAVADINIMAS:	LAIDA
A100	PDV	E. Klimavičienė	Fasadas 1'-4' M 1:100	0
LT	STATYTOJAS IR (ARBA) UŽSAKOVAS:	DOKUMENTO ŽYMUO:		LAPAS
	UAB "DAVİSKA"	P/200521-01-PP-SA.B-05		LAPŲ
				1 1

PLIENO JUOSTOS (varlo spalvos)

SAUGUS STIKLAS (skaidrus)



ŽYMĖJIMAS:

-  KLINKERIO PLYTELES (molio spalvos)
-  GRANITINIS TINKAS RAL 7021 (cokolis)
-  SKARDOS LAKŠTAI (grafilas)
-  ESANČIŲ PLYTŲ MŪRAS (restauruotas)
-  LANGŲ RĖMŲ SPALVA - grafitas


0	2022	LAIDOS STATUSAS, KEITIMO PRIEŽASTIS (JEI TAIKOMA)		
LAIDA	DATA	STATINIO PROJEKTO PAVADINIMAS:		
KVAL. PATV. DOK. NR.	V. Klimavičiaus įmonė V.Kalvaitis g.1, LT-35201 Panevėžys, tel./fax +370 45 481601, e.p. klimavid@bkaus.lt	Gyvenamosios paskirties pastato keitimas į paslaugų, Klaipėdos g.15, Panevėžyje, rekonstravimo projektas		
A100	PV	E. Klimavičienė	DOKUMENTO PAVADINIMAS:	LAIDA
A100	PDV	E. Klimavičienė	Fasadas A - E M 1:100	0
LT	STATYTOJAS IR (ARBA) UŽSAKOVAS:	DOKUMENTO ŽYMUD:		LAPAS LAPŲ
	UAB "DAVİSKA"	P/200521-01-PP-SA.B-07		1 1



ŽYMĖJIMAS:

-  KLINKERIO PLYTELĖS (rudio spalvos)
-  GRANITINIS TINKAS RAL 7021 (cokalis)
-  SKARDOS LAKŠTAI (grafitas)
-  ESANČIŲ PLYTŲ MŪRAS (restauruotas)
-  LANGŲ RĒMŲ SPALVA - grafitas

0	2022	LAIDOS STATUSAS, KEITIMO PRIEŽASTIS (JEI TAIKOMA)		
LAIDA	DATA	STATINIO PROJEKTO PAVADINIMAS:		
KVAL. PATV. DOK. NR.	V. Klimavičiaus įmonė <small>V.Kalėdos g.1, LT-35201 Panevėžys, tel. +370 46 481631, e.p. klimavid@vkm.lt</small>	Gyvenamosios paskirties pastato keilimas į paslaugų, Klaipėdos g.15, Panevėžyje, rekonstravimo projektas		
A100	PV	E. Klimavičienė	DOKUMENTO PAVADINIMAS:	LAIDA
A100	PDV	E. Klimavičienė	Fasadas 4' - 1' M 1:100	0
LT	STATYTOJAS IR (ARBA) UŽSAKOVAS:	DOKUMENTO ŽYMUC:		LAPAS LAPŲ
	UAB "DAVİSKA"	P/200521-01-PP-SA.B-08		1 1

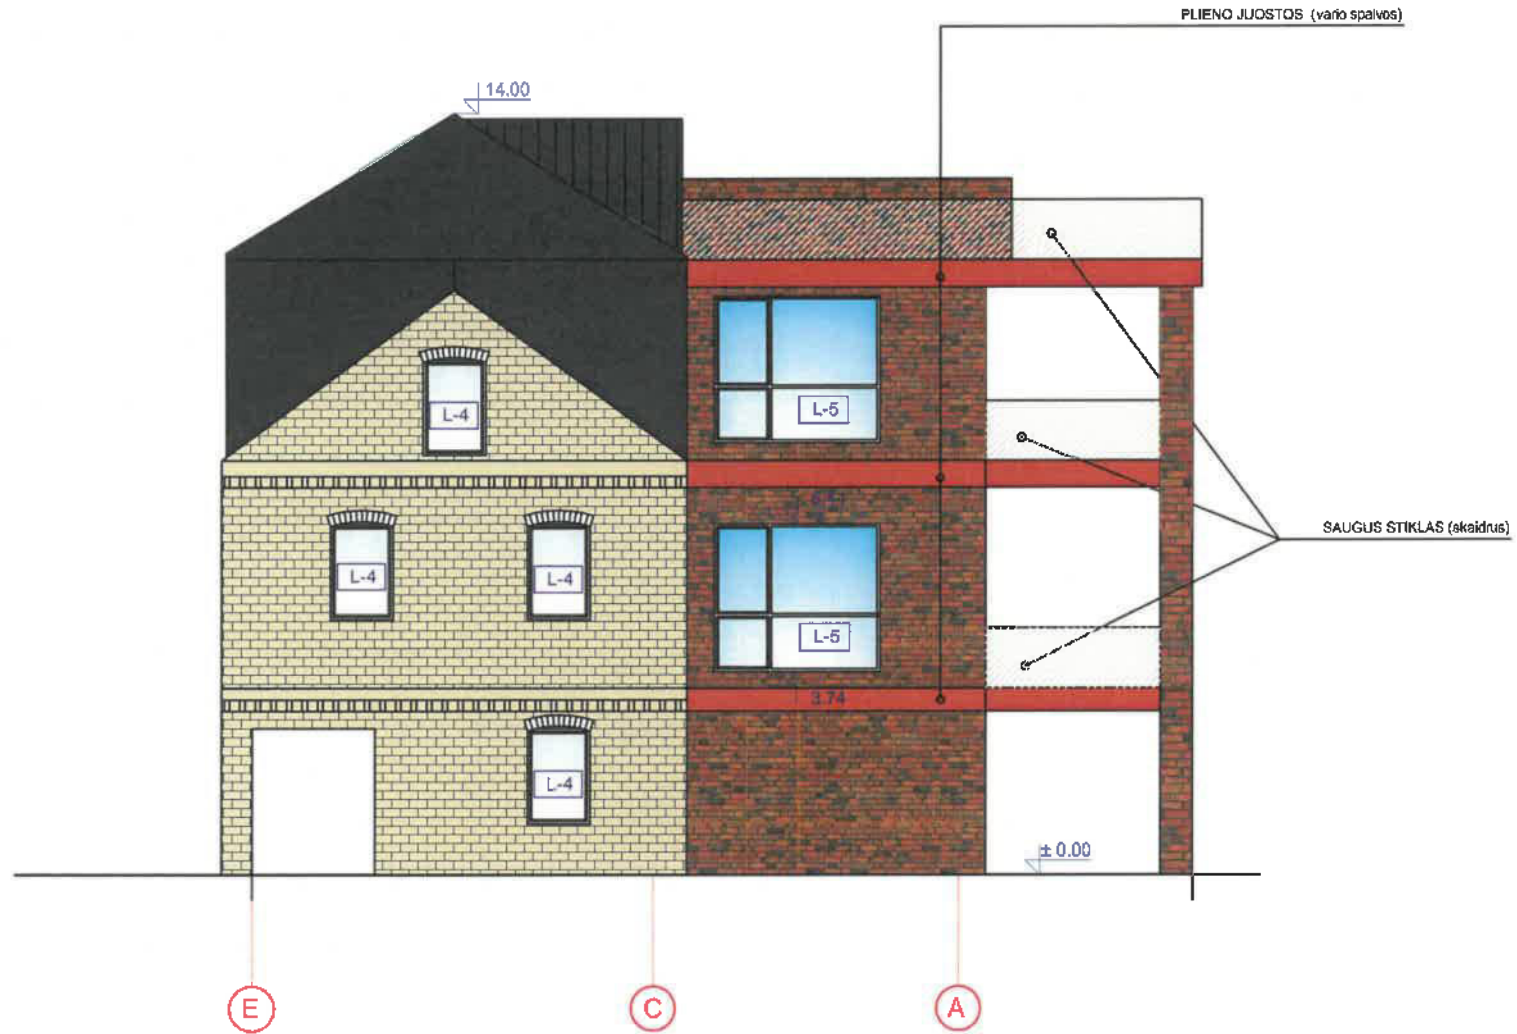

ŽYMĖJIMAS:

-  KLINKERIO PLYTELĖS (motio spalvos)
-  GRANITINIS TINKAS RAL 7021 (cokolis)
-  SKARDOS LAKŠTAI (grafitas)
-  ESANČIŲ PLYTŲ MŪRAS (restauruotas)
- LANGŲ RĖMŲ SPALVA - grafitas

0	2022	LAIDOS STATUSAS, KEITIMO PRIEŽASTIS (JEI TAIKOMA)		
LAIDA	DATA	STATINIO PROJEKTO PAVADINIMAS:		
KVAL. PATV. DOK. NR.	V. Klimavičiaus įmonė V.Klimavičiaus g.1, LT-08204 Panevėžys, tel. Nr. +370 45 491831, el. paštas: info@vki.lt	Gyvenamosios paskirties pastato keitimas į paslaugų, Klaipėdos g.15, Panevėžyje, rekonstravimo projektas		
A100	PV	E. Klimavičienė	DOKUMENTO PAVADINIMAS:	LAIDA
A100	PDV	E. Klimavičienė	Fasadas E - A M 1:100	0
LT	STATYTOJAS IR (ARBA) UŽSAKOVAS:	DOKUMENTO ŽYMUO:		LAPAS
	UAB "DAVIŠKA"	P/200521-01-PP-SA.B-09		LAPŲ
		1	1	