



0	2023-10	Išreikšti projektuojamo statinio pagrindinių sprendinių idėją		
LAIDA	IŠLEIDIMO DATA	LAIDOS STATUSAS. KEITIMO PRIEŽASTIS		
KVAL. PATV. DOK. NR.	<b>SUSISIEKIMO KOMUNIKACIJOS</b> PROJEKTAVIMAS. KONSULTACIJOS. Darius Grybo ind. veikla pagal pažymą nr. 1036698 el. p.: darius.keiai@gmail.com, tel.: +37065114774		STATINIO PROJEKTO PAVADINIMAS	
			Nevėžio aklg., Panevėžyje statybos projektas	
39985	SPV	Darius Grybas	STATINIO NUMERIS IR PAVADINIMAS	
			01 – Nevėžio aklg., Panevėžys	
			DOKUMENTO PAVADINIMAS	LAIDA
			Situacijos schema	0
			M1:5000	
It	STATYTOJAS IR (ARBA) UŽSAKOVAS		DOKUMENTO ŽYMUO	LAPAS
	MV, SV, EV, BV, VP, SV, RP, DV, MM, JR		0004-01 - PP.BR - 01	LAPŲ
				1
				1



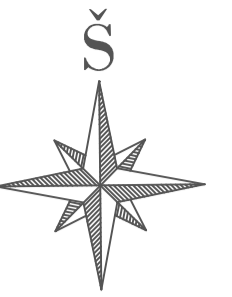


SUTARTINIAI ŽYMĖJIMAI:	
	Registruotų sklypų ribos
	Projektinė kelio ašis
	Projektuojamo kelio šlaitai
	Projektuojamos dangos kraštas
	Projektuojamo kelkraščio kraštas
	Projektuojami betoniniai kelio bortai
	Projektuojamas kelio konstrukcijos drenažas
	Projektuojama asfalto danga
	Projektuojama kelkraščio danga
	Šalinami želdiniai
	Sprendiniai savivaldybės sklype
	Sprendiniai privačiuose sklypuose
	Apšvietimo sprendiniai

- Pastabos:
- 1) Visi matmenys pateikti metrais;
  - 2) Koordinacijų sistema - LKS-94, aukščių sistema - LAS07;
  - 3) Nuovažų įrengimo vieta tikslinama Statybos metu;
  - 4) Visų požeminių komunikacijų šuliniai liukai, patenkantys į darbų zoną, turi būti sumontuoti į projektinę padėtį t.y. paaukštinti arba sužeminti. Visų į darbų zoną patenkančių šulinių liukai keičiami naujais pritaikytais sunkiajai apkrovai (važiuojamojoje dalyje), arba pritaikyti lengvajai apkrovai (žaliojoje zonoje);
  - 5) Inžinerinių tinklų apsaugos zonos darbus vykdyti tik rankiniu būdu ir dalyvaujant eksploatuojančių organizacijų atstovams;
  - 6) Projektas ribojasi su kitų projektų sprendiniais. Atliekant statybos darbus turi būti atsižveigiama į besiribojančių projektų sprendinius.
  - 7) Apšvietimo sprendiniai projektuojami atskiroje projekto dalyje.

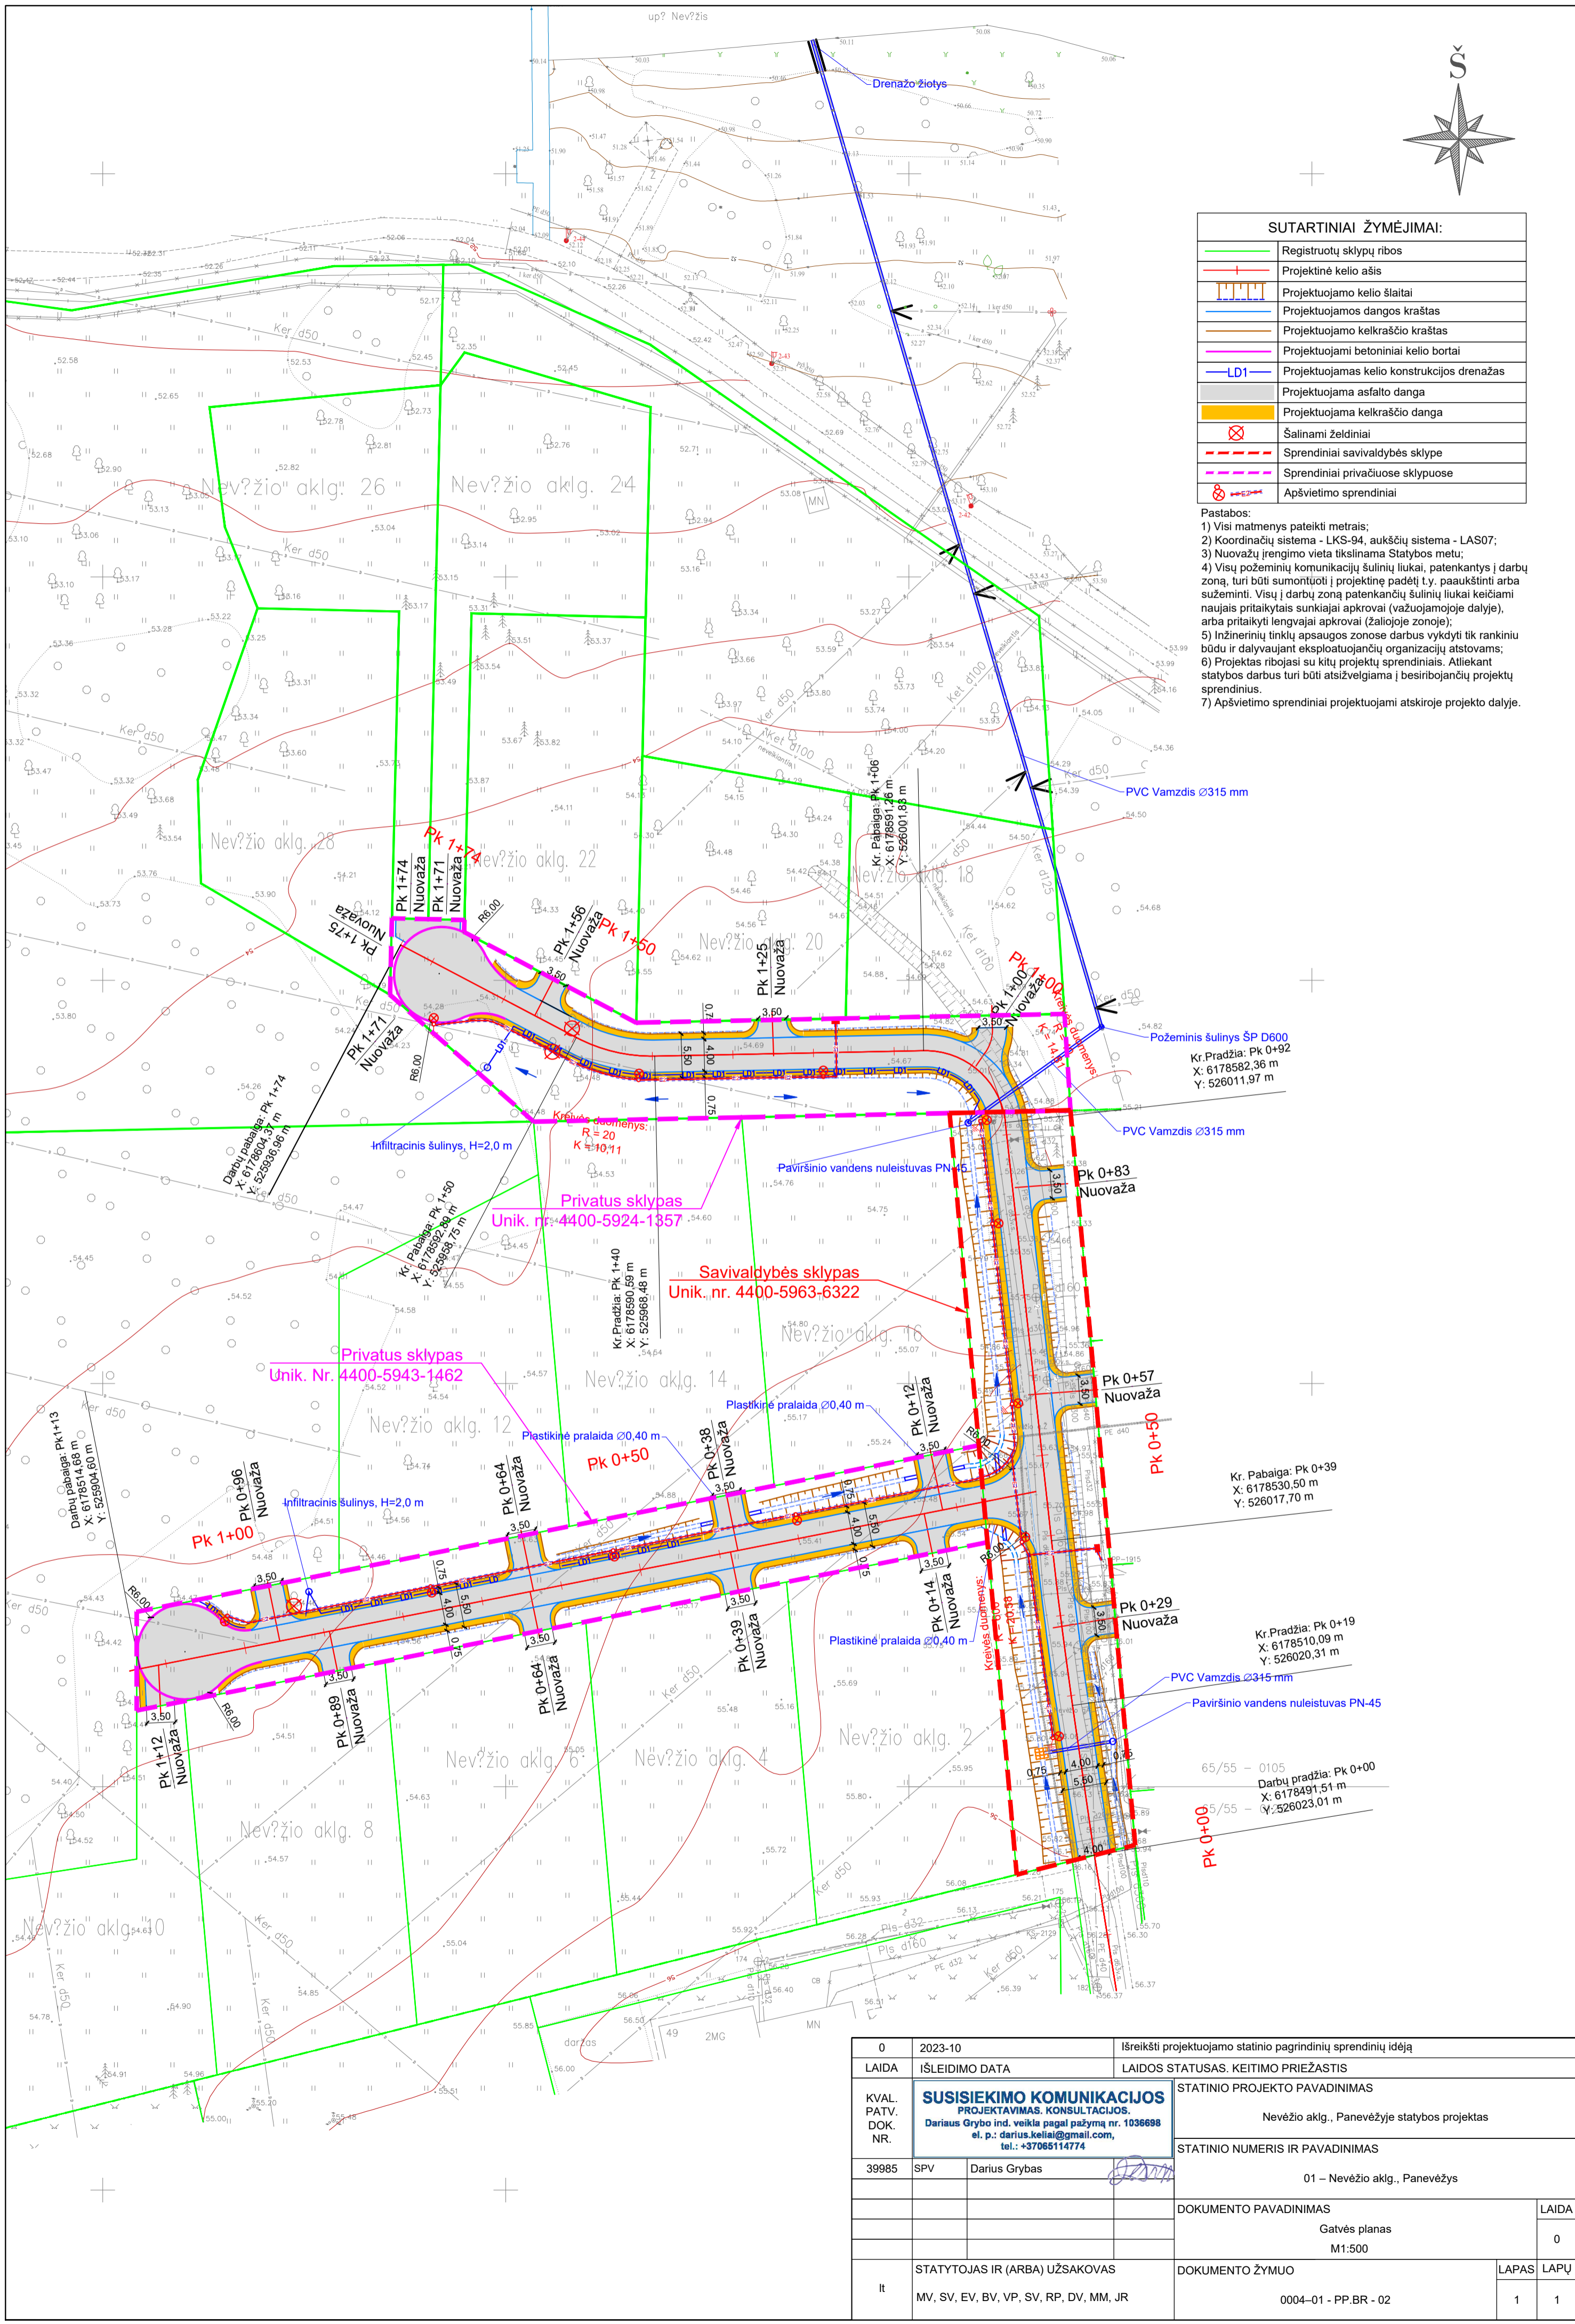

0	2023-10	Išreikšti projektuojamo statinio pagrindinių sprendinių idėjų
LAIDA	IŠLEIDIMO DATA	LAIDOS STATUSAS. KEITIMO PRIEŽASTIS
KVAL. PATV. DOK. NR.	<b>SUSISIEKIMO KOMUNIKACIJOS</b> PROJEKTAVIMAS, KONSULTACIJOS. Darius Grybo ind. veikla pagal pažymį nr. 1038698 el. p.: darius.kellai@gmail.com, tel.: +37065114774	STATINIO PROJEKTO PAVADINIMAS Nevėžio aklg., Panevėžyje statybos projektas
39985	SPV	Darius Grybas
		STATINIO NUMERIS IR PAVADINIMAS 01 – Nevėžio aklg., Panevėžys
		DOKUMENTO PAVADINIMAS Gatvės planas M1:500
It	STATYTOJAS IR (ARBA) UŽSAKOVAS MV, SV, EV, BV, VP, SV, RP, DV, MM, JR	DOKUMENTO ŽYMUO 0004-01 - PP.BR - 02
		LAPAS LAPŲ 1 1

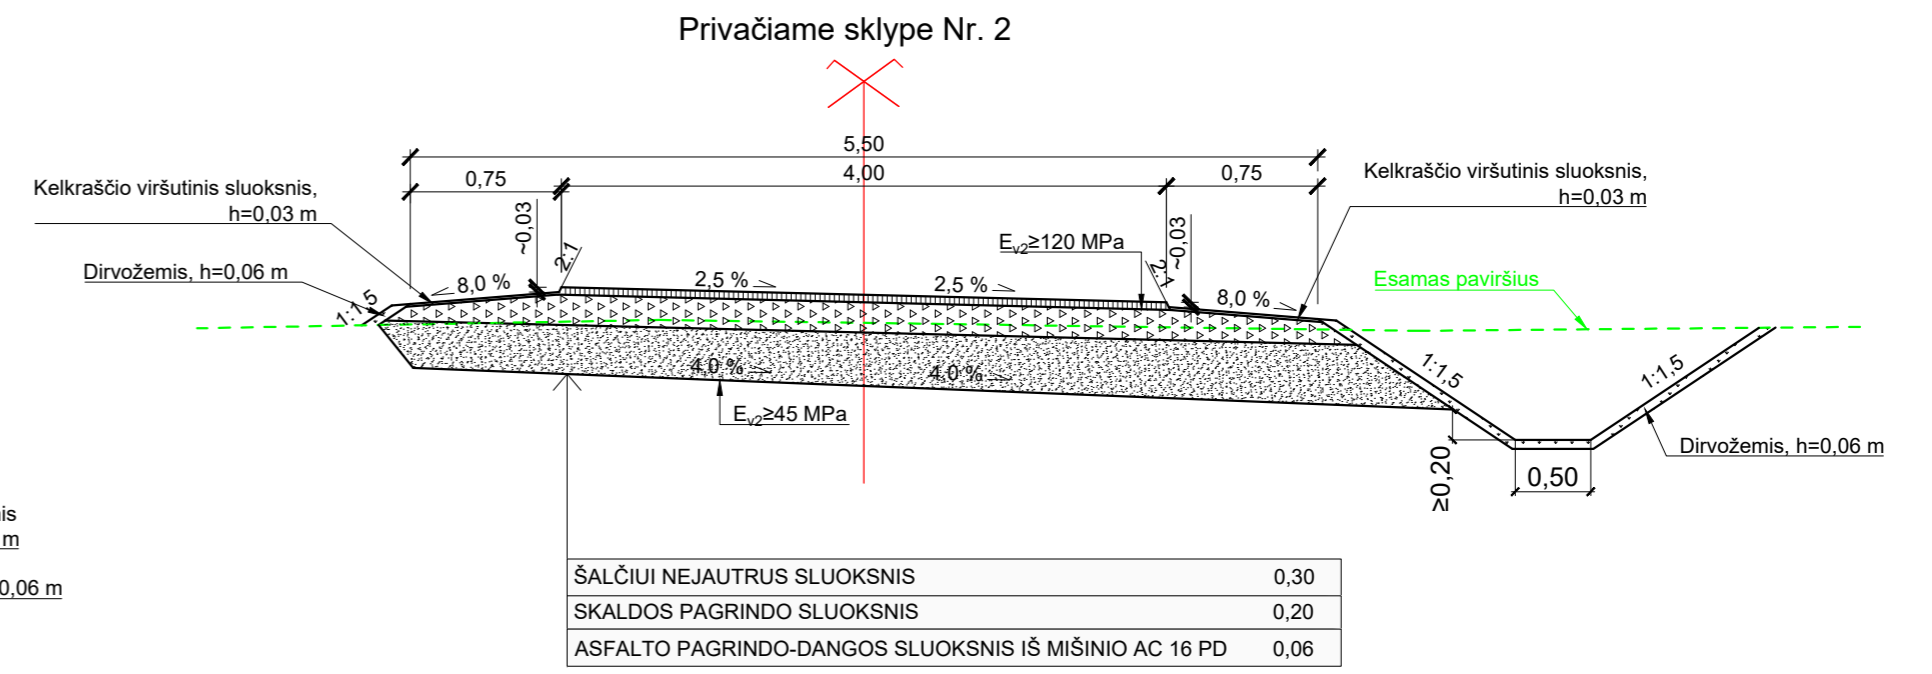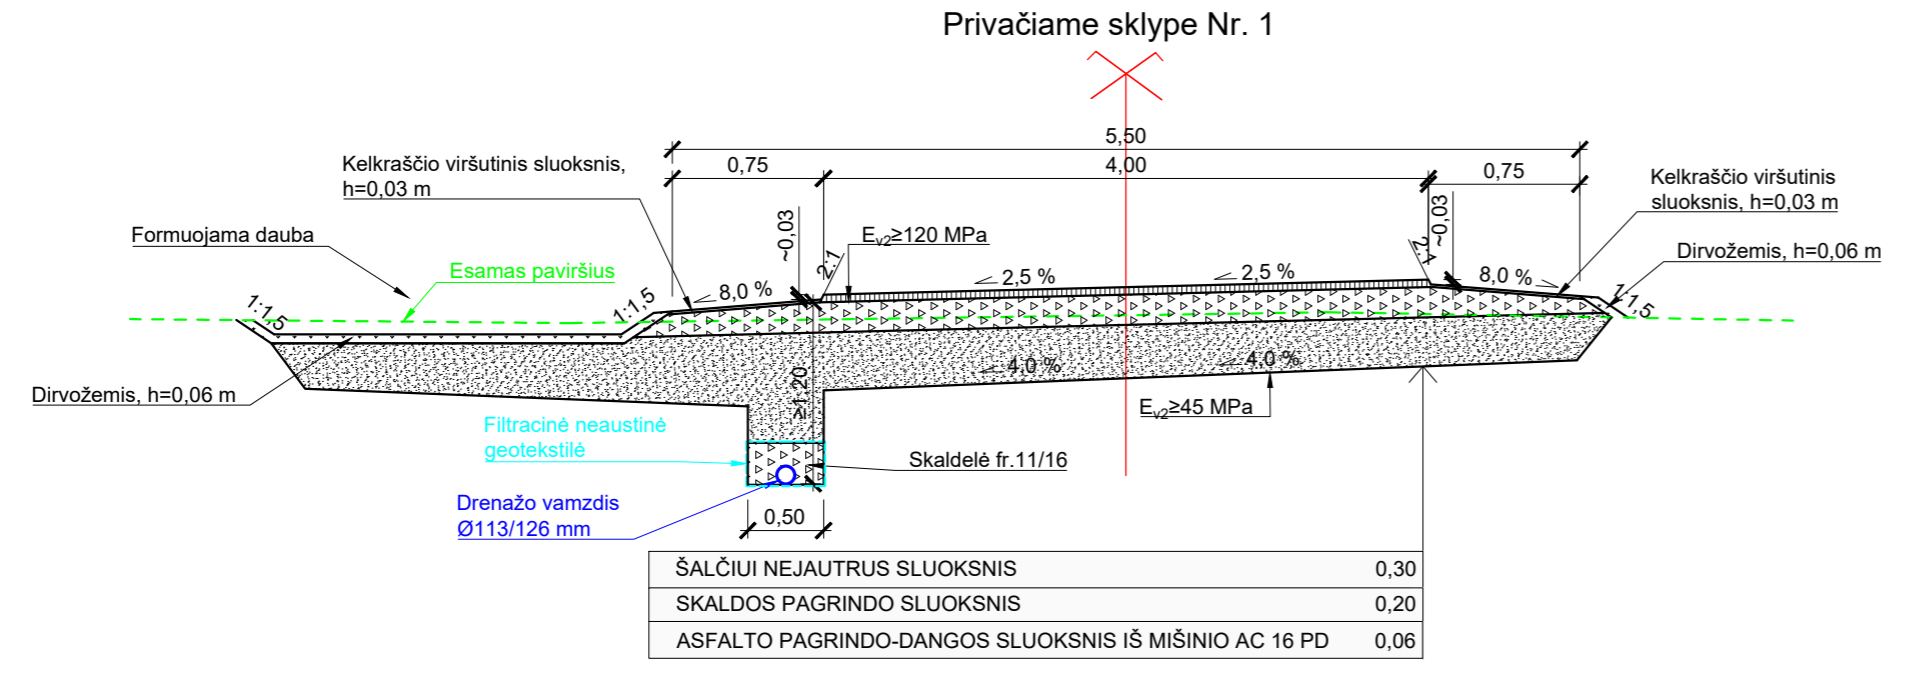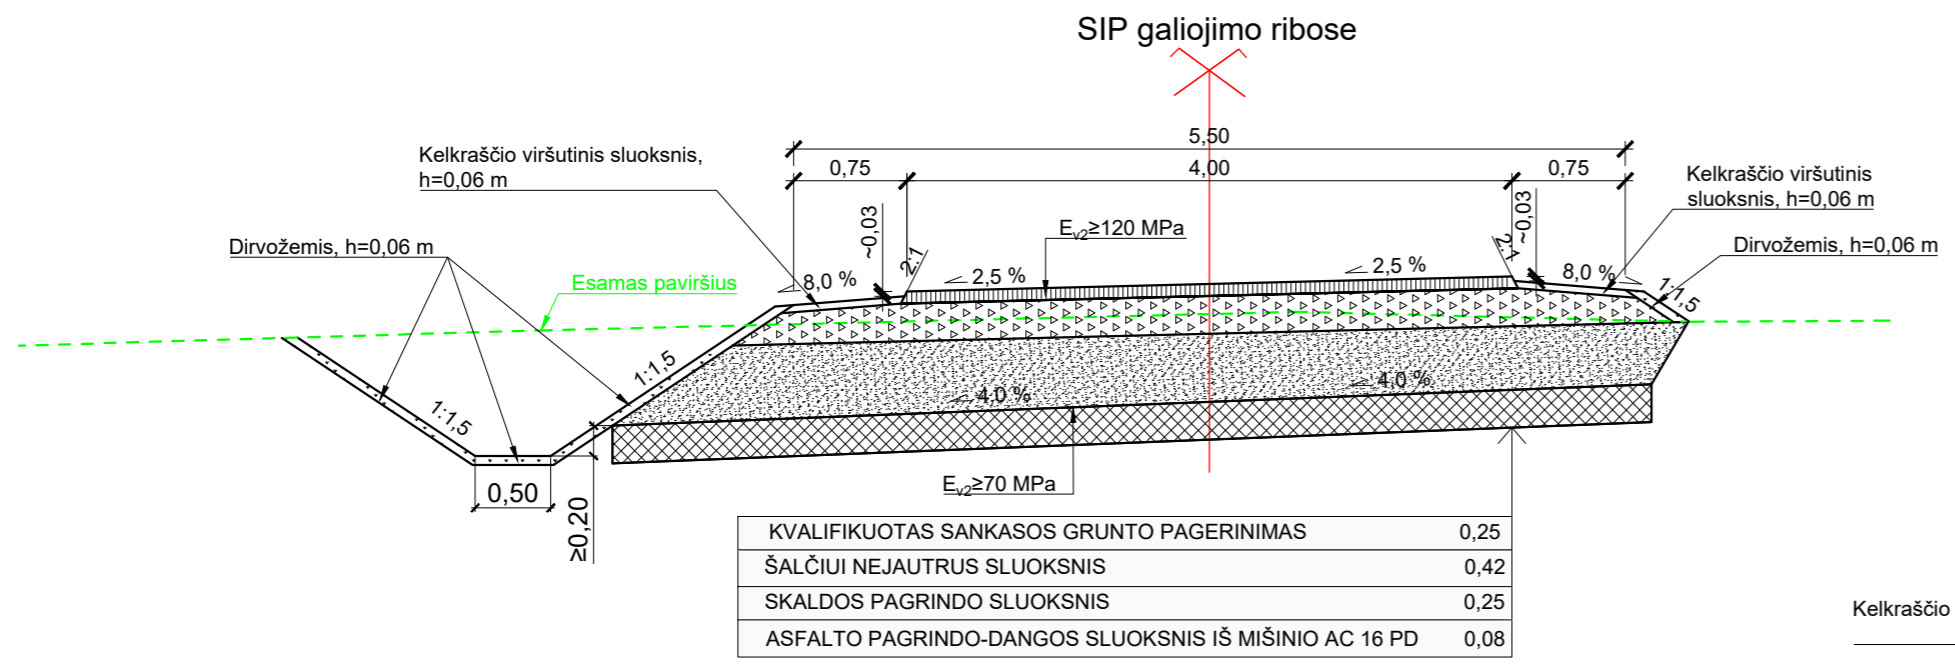

**Pastabos:**  
 1) Matmenys pateikti metrais;  
 2) Atsižvelgiant į KPT SDK 19 reikalavimus vietoj kvalifikuoto sankasos gruntų pagerinimo gali būti naudojamas sankasos gruntų pakeitimas. Tokiu atveju grunto pakeitimas daromas ne mažesnius storiu nei numatytas pagerinamo grunto sluoksnis.

0	2023-10	Išreikšti projektuojamo statinio pagrindinių sprendinių idėją		
LAIDA	IŠLEIDIMO DATA	LAIDOS STATUSAS. KEITIMO PRIEŽASTIS		
KVAL. PATV. DOK. NR.	<b>SUSISIEKIMO KOMUNIKACIJOS</b> PROJEKTAVIMAS. KONSULTACIJOS. Darius Grybas ind. veikla pagal pažymą nr. 1036698 el. p.: darius.keilai@gmail.com, tel.: +37065114774		STATINIO PROJEKTO PAVADINIMAS	
			Nevėžio aklg., Panevėžyje statybos projektas	
39985	SPV	Darius Grybas	STATINIO NUMERIS IR PAVADINIMAS	
			01 – Nevėžio aklg., Panevėžys	
			DOKUMENTO PAVADINIMAS	LAIDA
			Principiniai gatvės dangos konstrukcijos skersiniai profiliai M1:50	0
It	STATYTOJAS IR (ARBA) UŽSAKOVAS		DOKUMENTO ŽYMUO	LAPAS LAPŲ
	MV, SV, EV, BV, VP, SV, RP, DV, MM, JR		0004-01 - PP.BR - 03	1 1