




FASADŲ APDAILA:

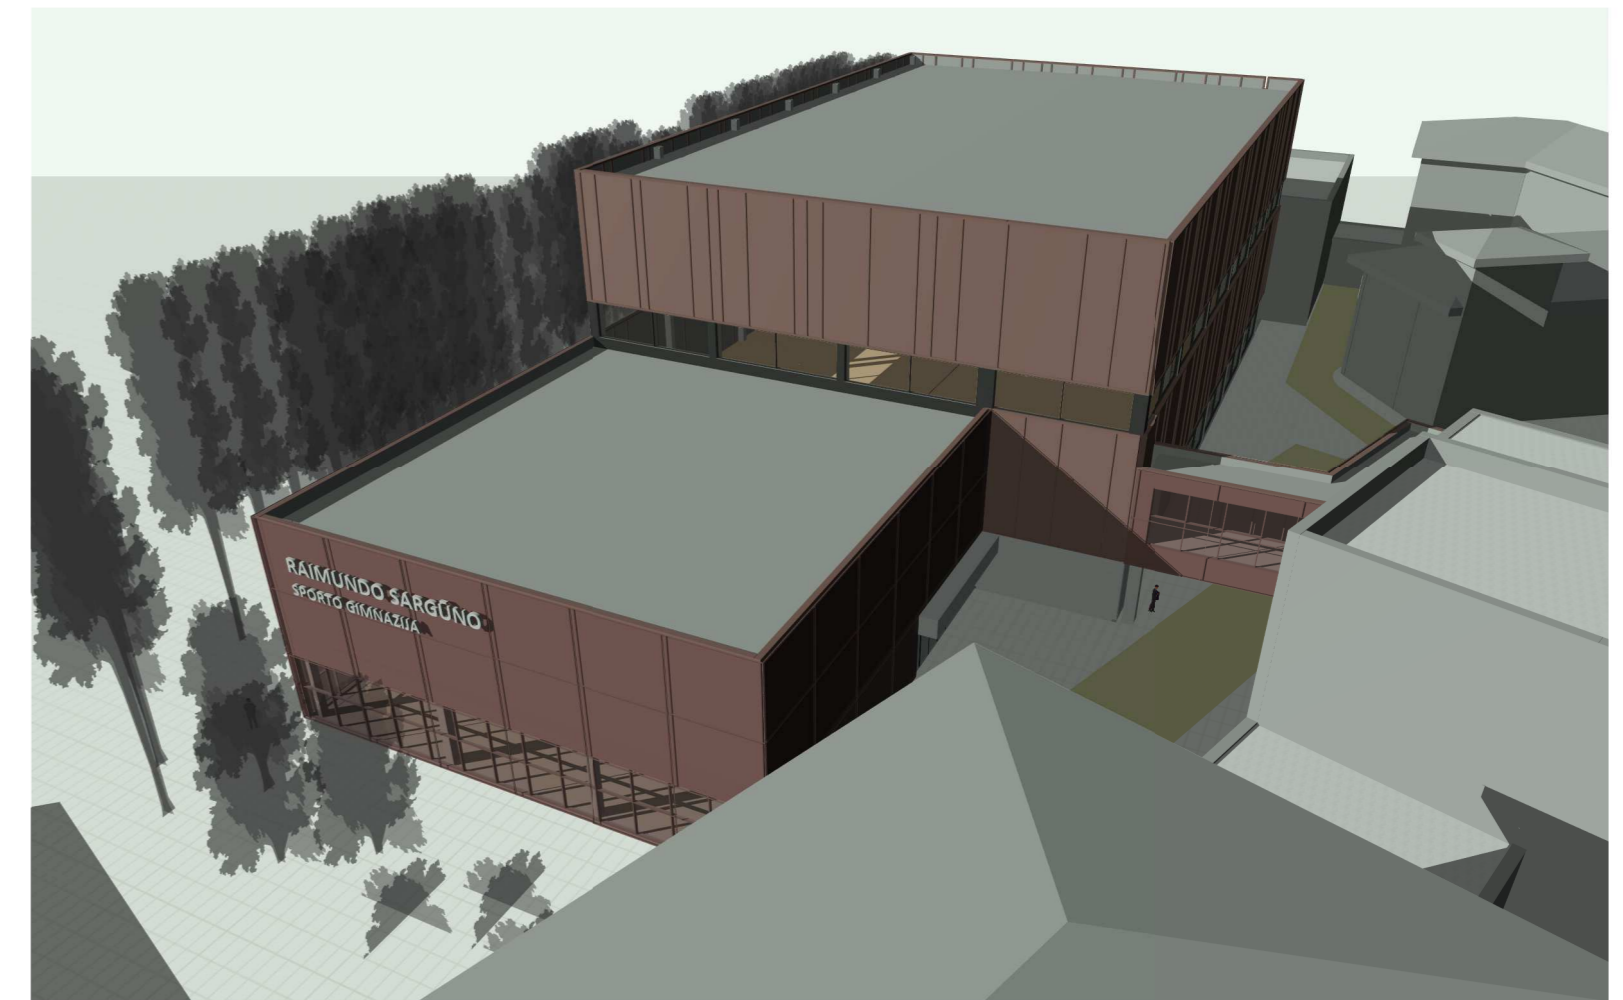

| | | | |
|----------------------|--|-------------------|---|
| 0 | 2022 11 | 0 | DERINIMUI SU UŽSAKOVU |
| LAIDA | IŠLAIDIMO DATA | LAIDA | LAIDOS STATUSAS, KEITIMO PRIEŽASTIS (JEI TAIKOMA) |
| KVAL. PATV. DOK. NR. | | | STATINIO PROJEKTO PAVADINIMAS: Sporto paskirties pastato, Panevėžio Raimundo Sargūno sporto gimnazijos teritorijoje, Liepų al. 2, Panevėžio m., statybos projektas |
| 1859 | PV | VYTAUTAS SUKACKAS | 2023 11 |
| A 1595 | PDV/ARCH | LAURAS PAULAUSKAS | 2023 11 |
| BG00945 | ARCH | MONA JANČYTĖ | 2023 11 |
| LT | STATYTOJAS PANEVĖŽIO MIESTO SAVIVALDYBĖ | | DOKUMENTO ŽYMUO: P/6970-PP - 11 |
| | | | Laida |
| | | | 0 |
| | | | Lapas |
| | | | 01 |
| | | | Lapų |
| | | | 01 |




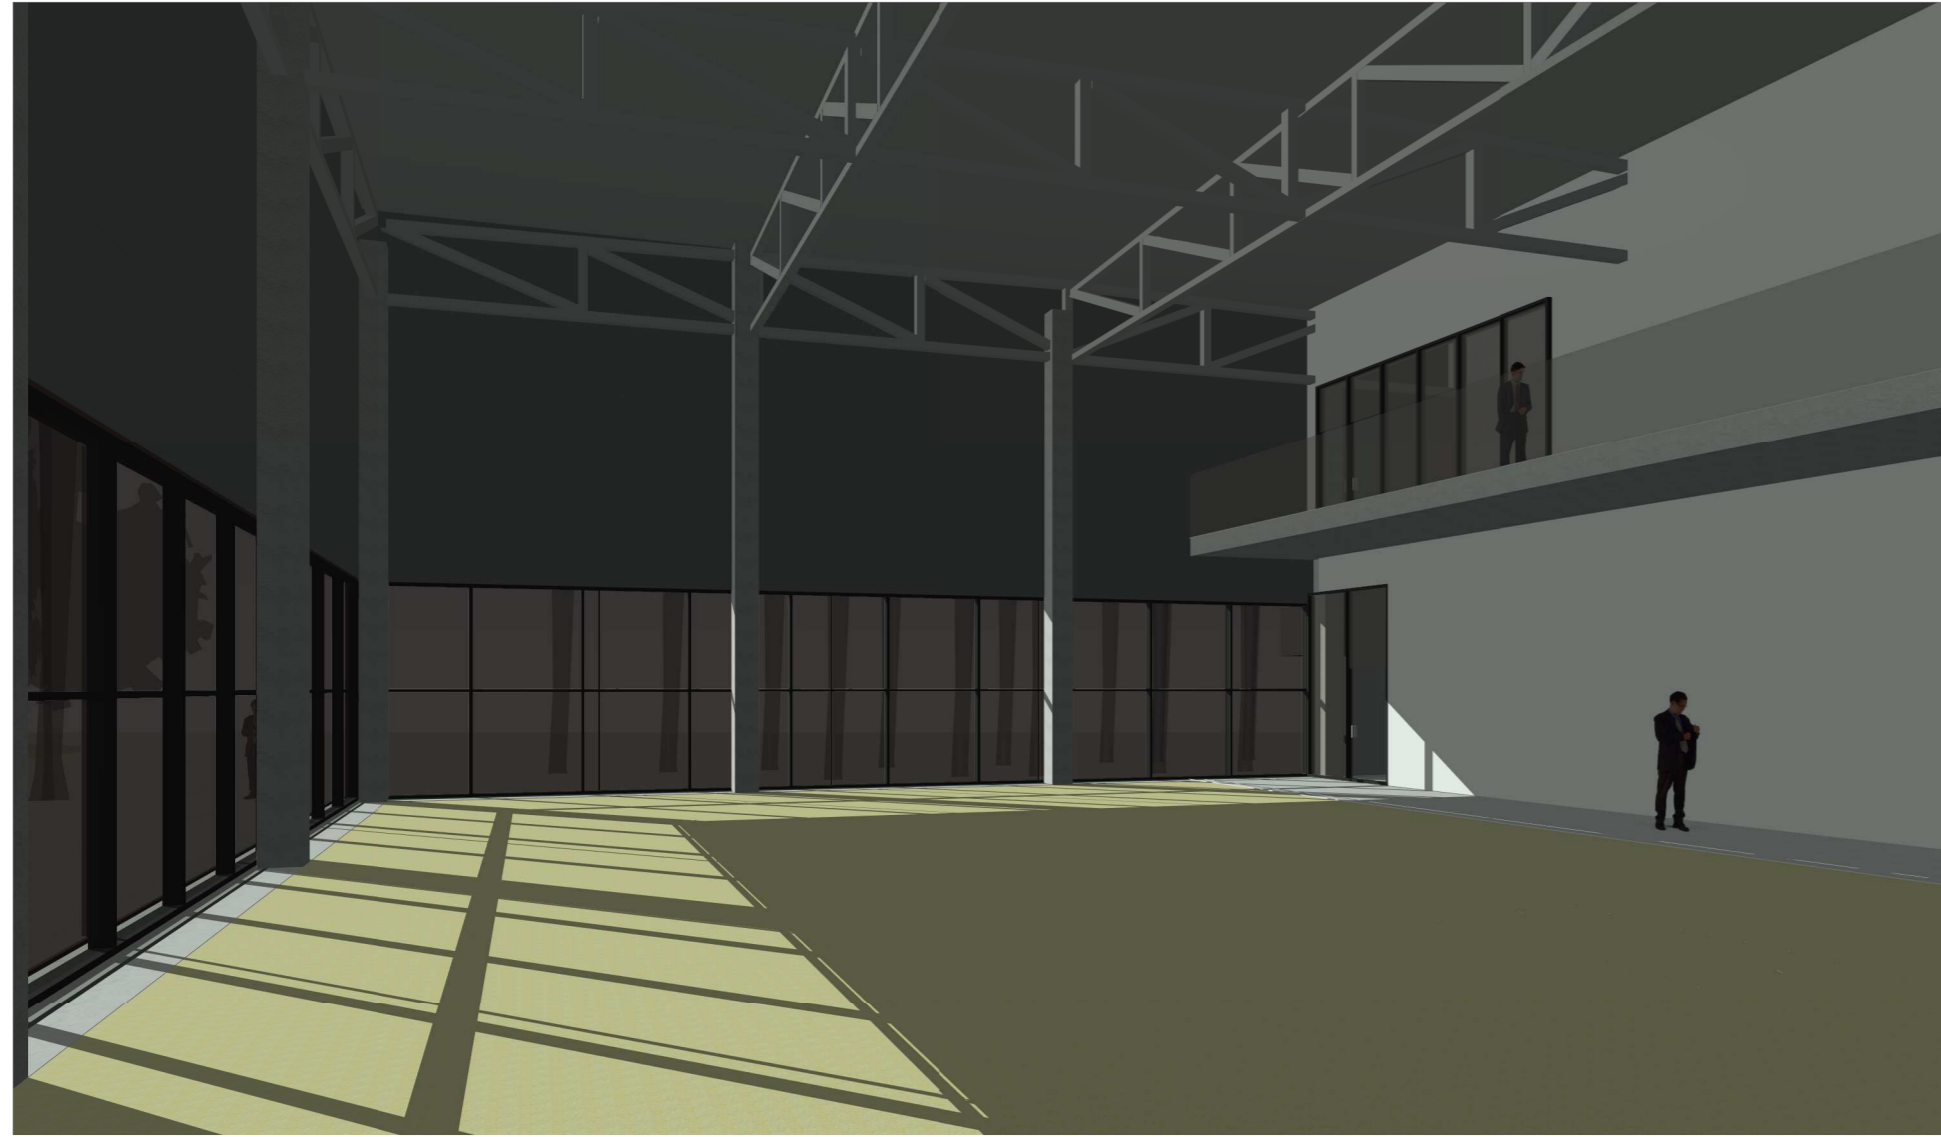
| | | | | | | |
|----------------------|---|--------------|---|------------------------------------|---|------------|
| 0 | 2022 11 | 0 | DERINIMUI SU UŽSAKOVU | | | |
| LAIDA | IŠLAIDIMO DATA | LAIDA | LAIDOS STATUSAS, KEITIMO PRIEŽASTIS (JEI TAIKOMA) | | | |
| KVAL. PATV. DOK. NR. |  | | UAB "PANEVĖŽIO MIESTPROJEKTAS" | | STATINIO PROJEKTO PAVADINIMAS: Sporto paskirties pastato, Panevėžio Raimundo Sargūno sporto gimnazijos teritorijoje, Liepų al. 2, Panevėžio m., statybos projektas | |
| 1859 | PV | V. SUKACKAS | | 2023 11 | DOKUMENTO PAVADINIMAS: 3D vaizdas iš viršaus | |
| A 1595 | PDV/ARCH | L. PAULASKAS | | 2023 11 | | |
| BG00945 | ARCH | M. JANČYTĖ | | 2023 11 | | |
| LT | STATYTOJAS PANEVĖŽIO MIESTO SAVIVALDYBĖ | | | DOKUMENTO ŽYMUO: P/6970-PP - 12 | Lapas 01 | Lapų 01 |

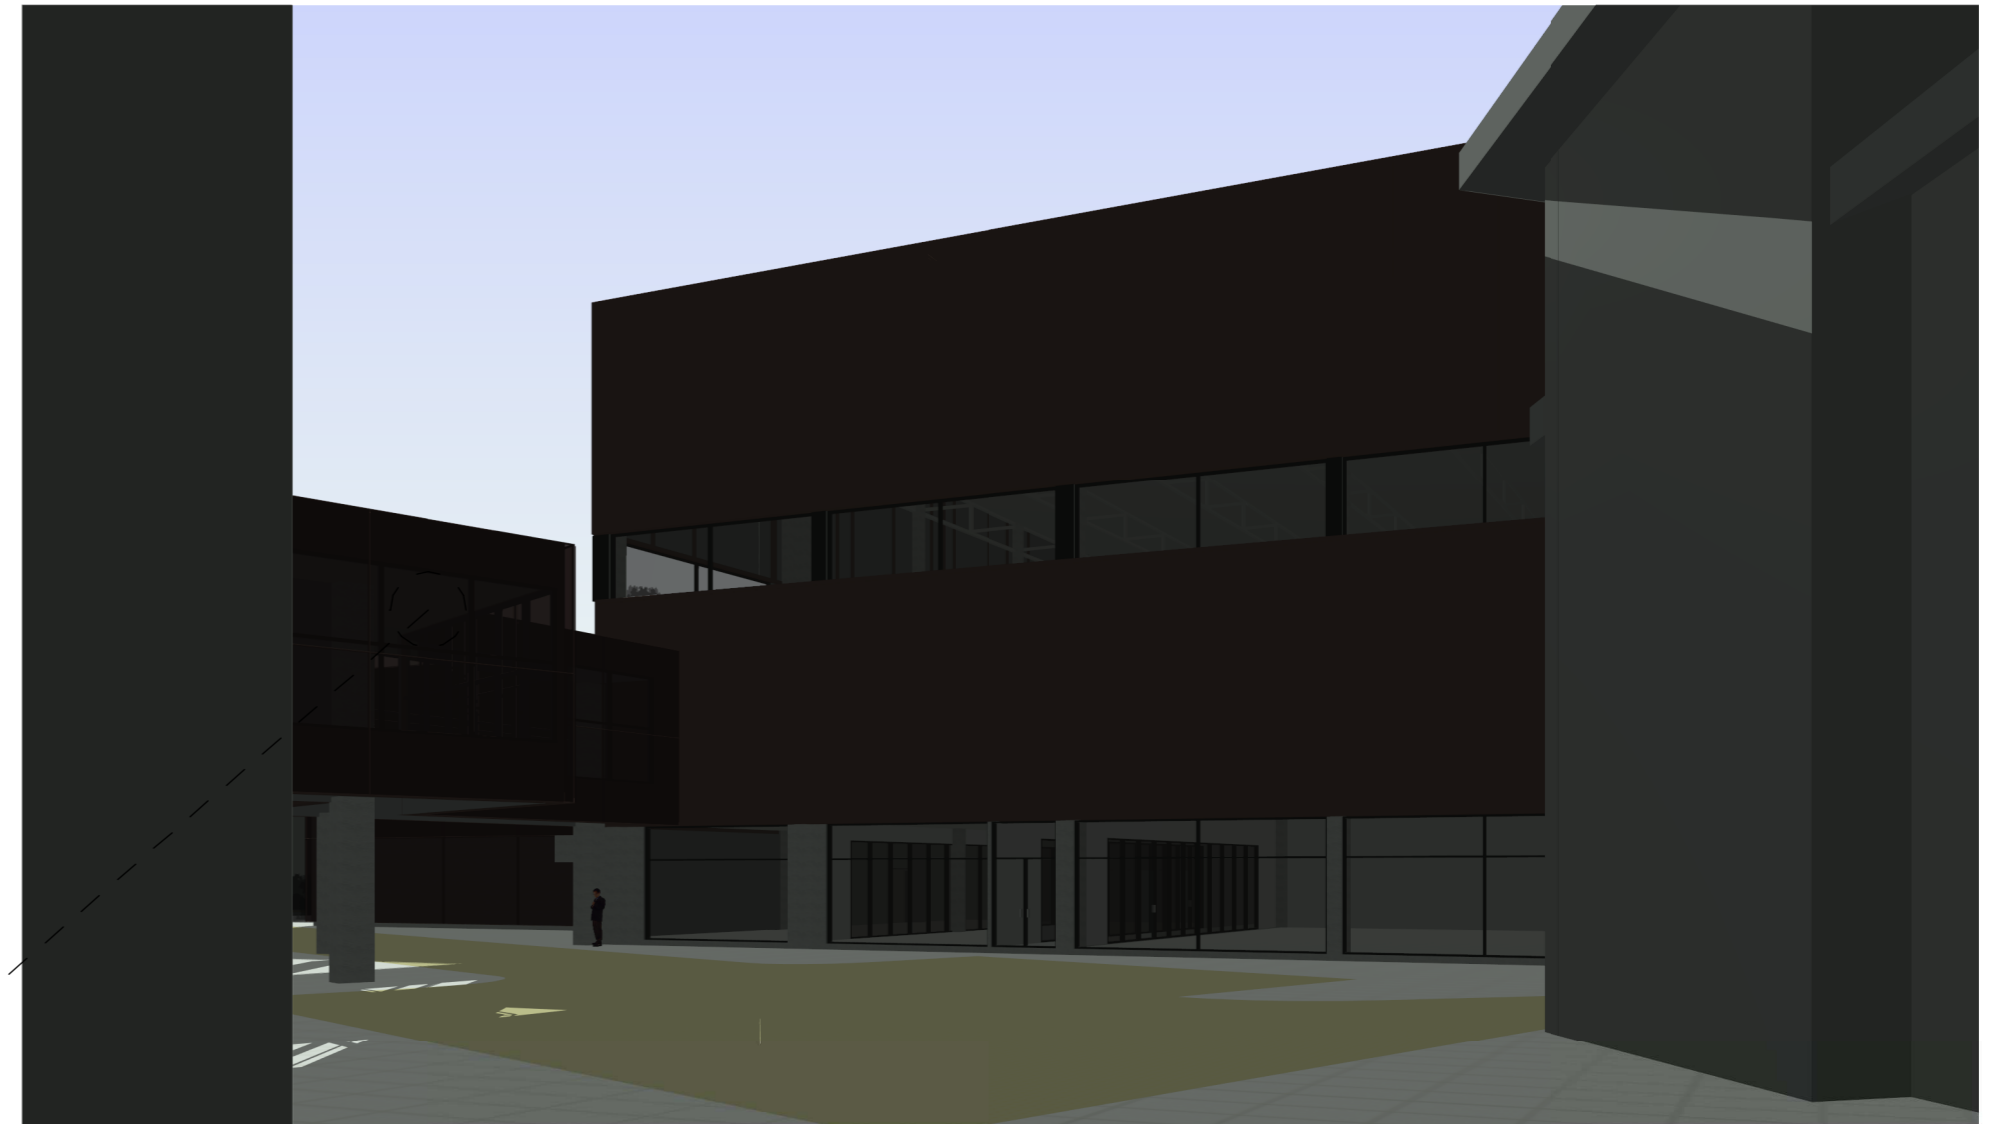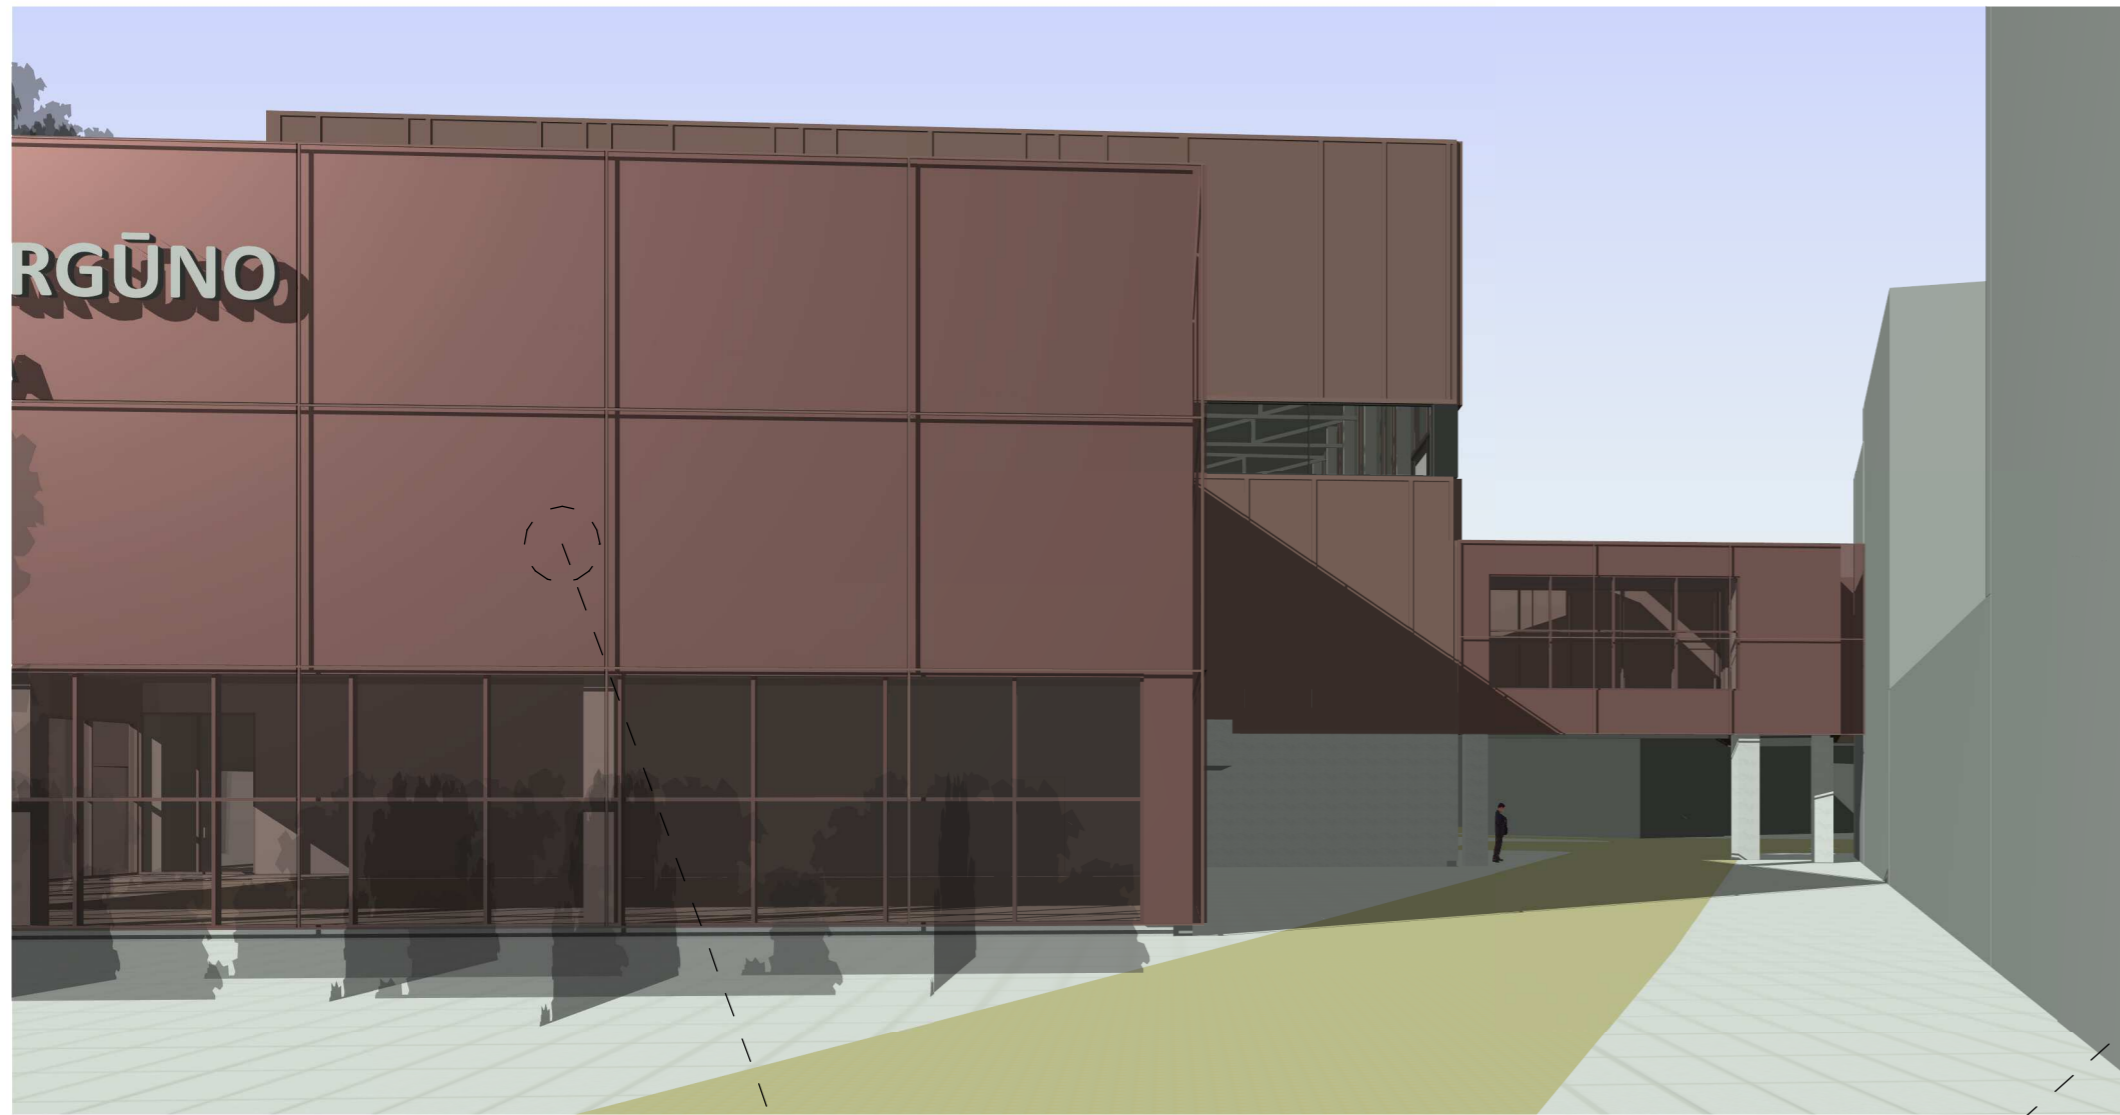


FASADŲ APDAILA:



| | | | |
|---------------------------|--|-------------------|---|
| 0 | 2022 11 | 0 | DERINIMUI SU UŽSAKOVU |
| LAIDA | IŠLAIDIMO DATA | LAIDA | LAIDOS STATUSAS, KEITIMO PRIEŽASTIS (JEI TAIKOMA) |
| KVAL. PATV. DOK. NR. |  UAB "PANEVĖŽIO MIESTPROJEKTAS" | | STATINIO PROJEKTO PAVADINIMAS: Sporto paskirties pastato, Panevėžio Raimundo Sargūno sporto gimnazijos teritorijoje, Liepų al. 2, Panevėžio m., statybos projektas |
| 1859 | PV | VYTAUTAS SUKACKAS | 2023 11 |
| A 1595 | PDV/ARCH | LAURAS PAULAUSKAS | 2023 11 |
| BG00945 | ARCH | MONA JANČYTĖ | 2023 11 |
| LT | STATYTOJAS PANEVĖŽIO MIESTO SAVIVALDYBĖ | | DOKUMENTO ŽYMUO: P/6970-PP - 13 |
| | | | Laida |
| 3D vaizdas iš kiemo pusės | | | 1 : 200 |
| | | | Lapas |
| | | | Lapų |
| | | | 01 |
| | | | 01 |



PAPLŪDIMIO TINKLINIO SALĖ

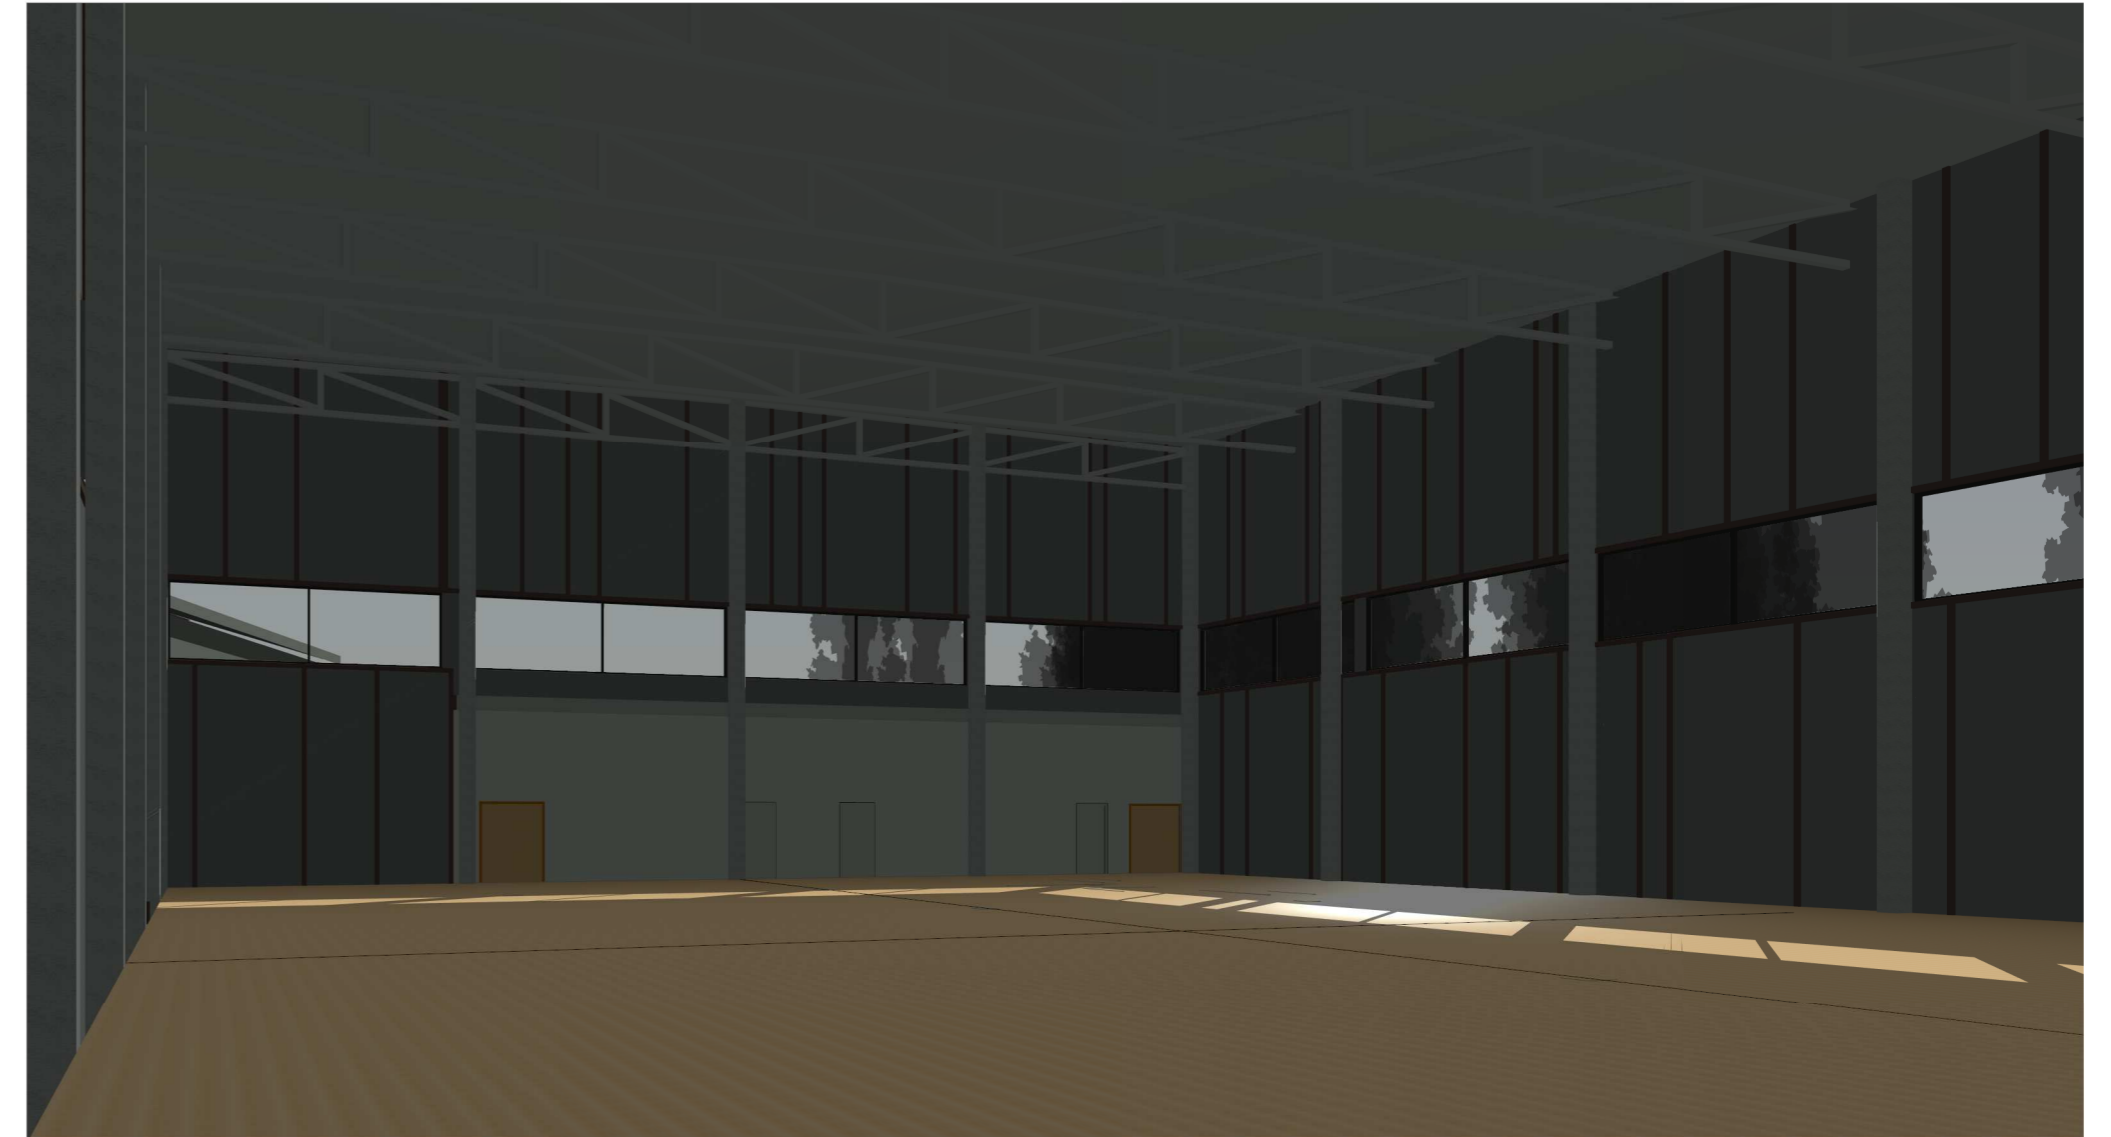

UNIVERSALI SPORTO SALĖ

| | | | | | |
|----------------------|---|--------------|---|---------|---|
| 0 | 2022 11 | 0 | DERINIMUI SU UŽSAKOVU | | |
| LAIDA | IŠLAIDIMO DATA | LAIDA | LAIDOS STATUSAS, KEITIMO PRIEŽASTIS (JEI TAIKOMA) | | |
| KVAL. PATV. DOK. NR. |  | | UAB "PANEVĖŽIO MIESTPROJEKTAS" | | STATINIO PROJEKTO PAVADINIMAS: Sporto paskirties pastato, Panevėžio Raimundo Sargūno sporto gimnazijos teritorijoje, Liepų al. 2, Panevėžio m., statybos projektas |
| 1859 | PV | V. SUKACKAS | | 2023 11 | DOKUMENTO PAVADINIMAS: 3D vaizdas iš vidaus |
| A 1595 | PDV/ARCH | L. PAULASKAS | | 2023 11 | |
| BG00945 | ARCH | M. JANČYTĖ | | 2023 11 | |
| LT | STATYTOJAS PANEVĖŽIO MIESTO SAVIVALDYBĖ | | DOKUMENTO ŽYMUO: P/6970-PP - 14 | | Lapas 01 |
| | | | | | Lapų 01 |