
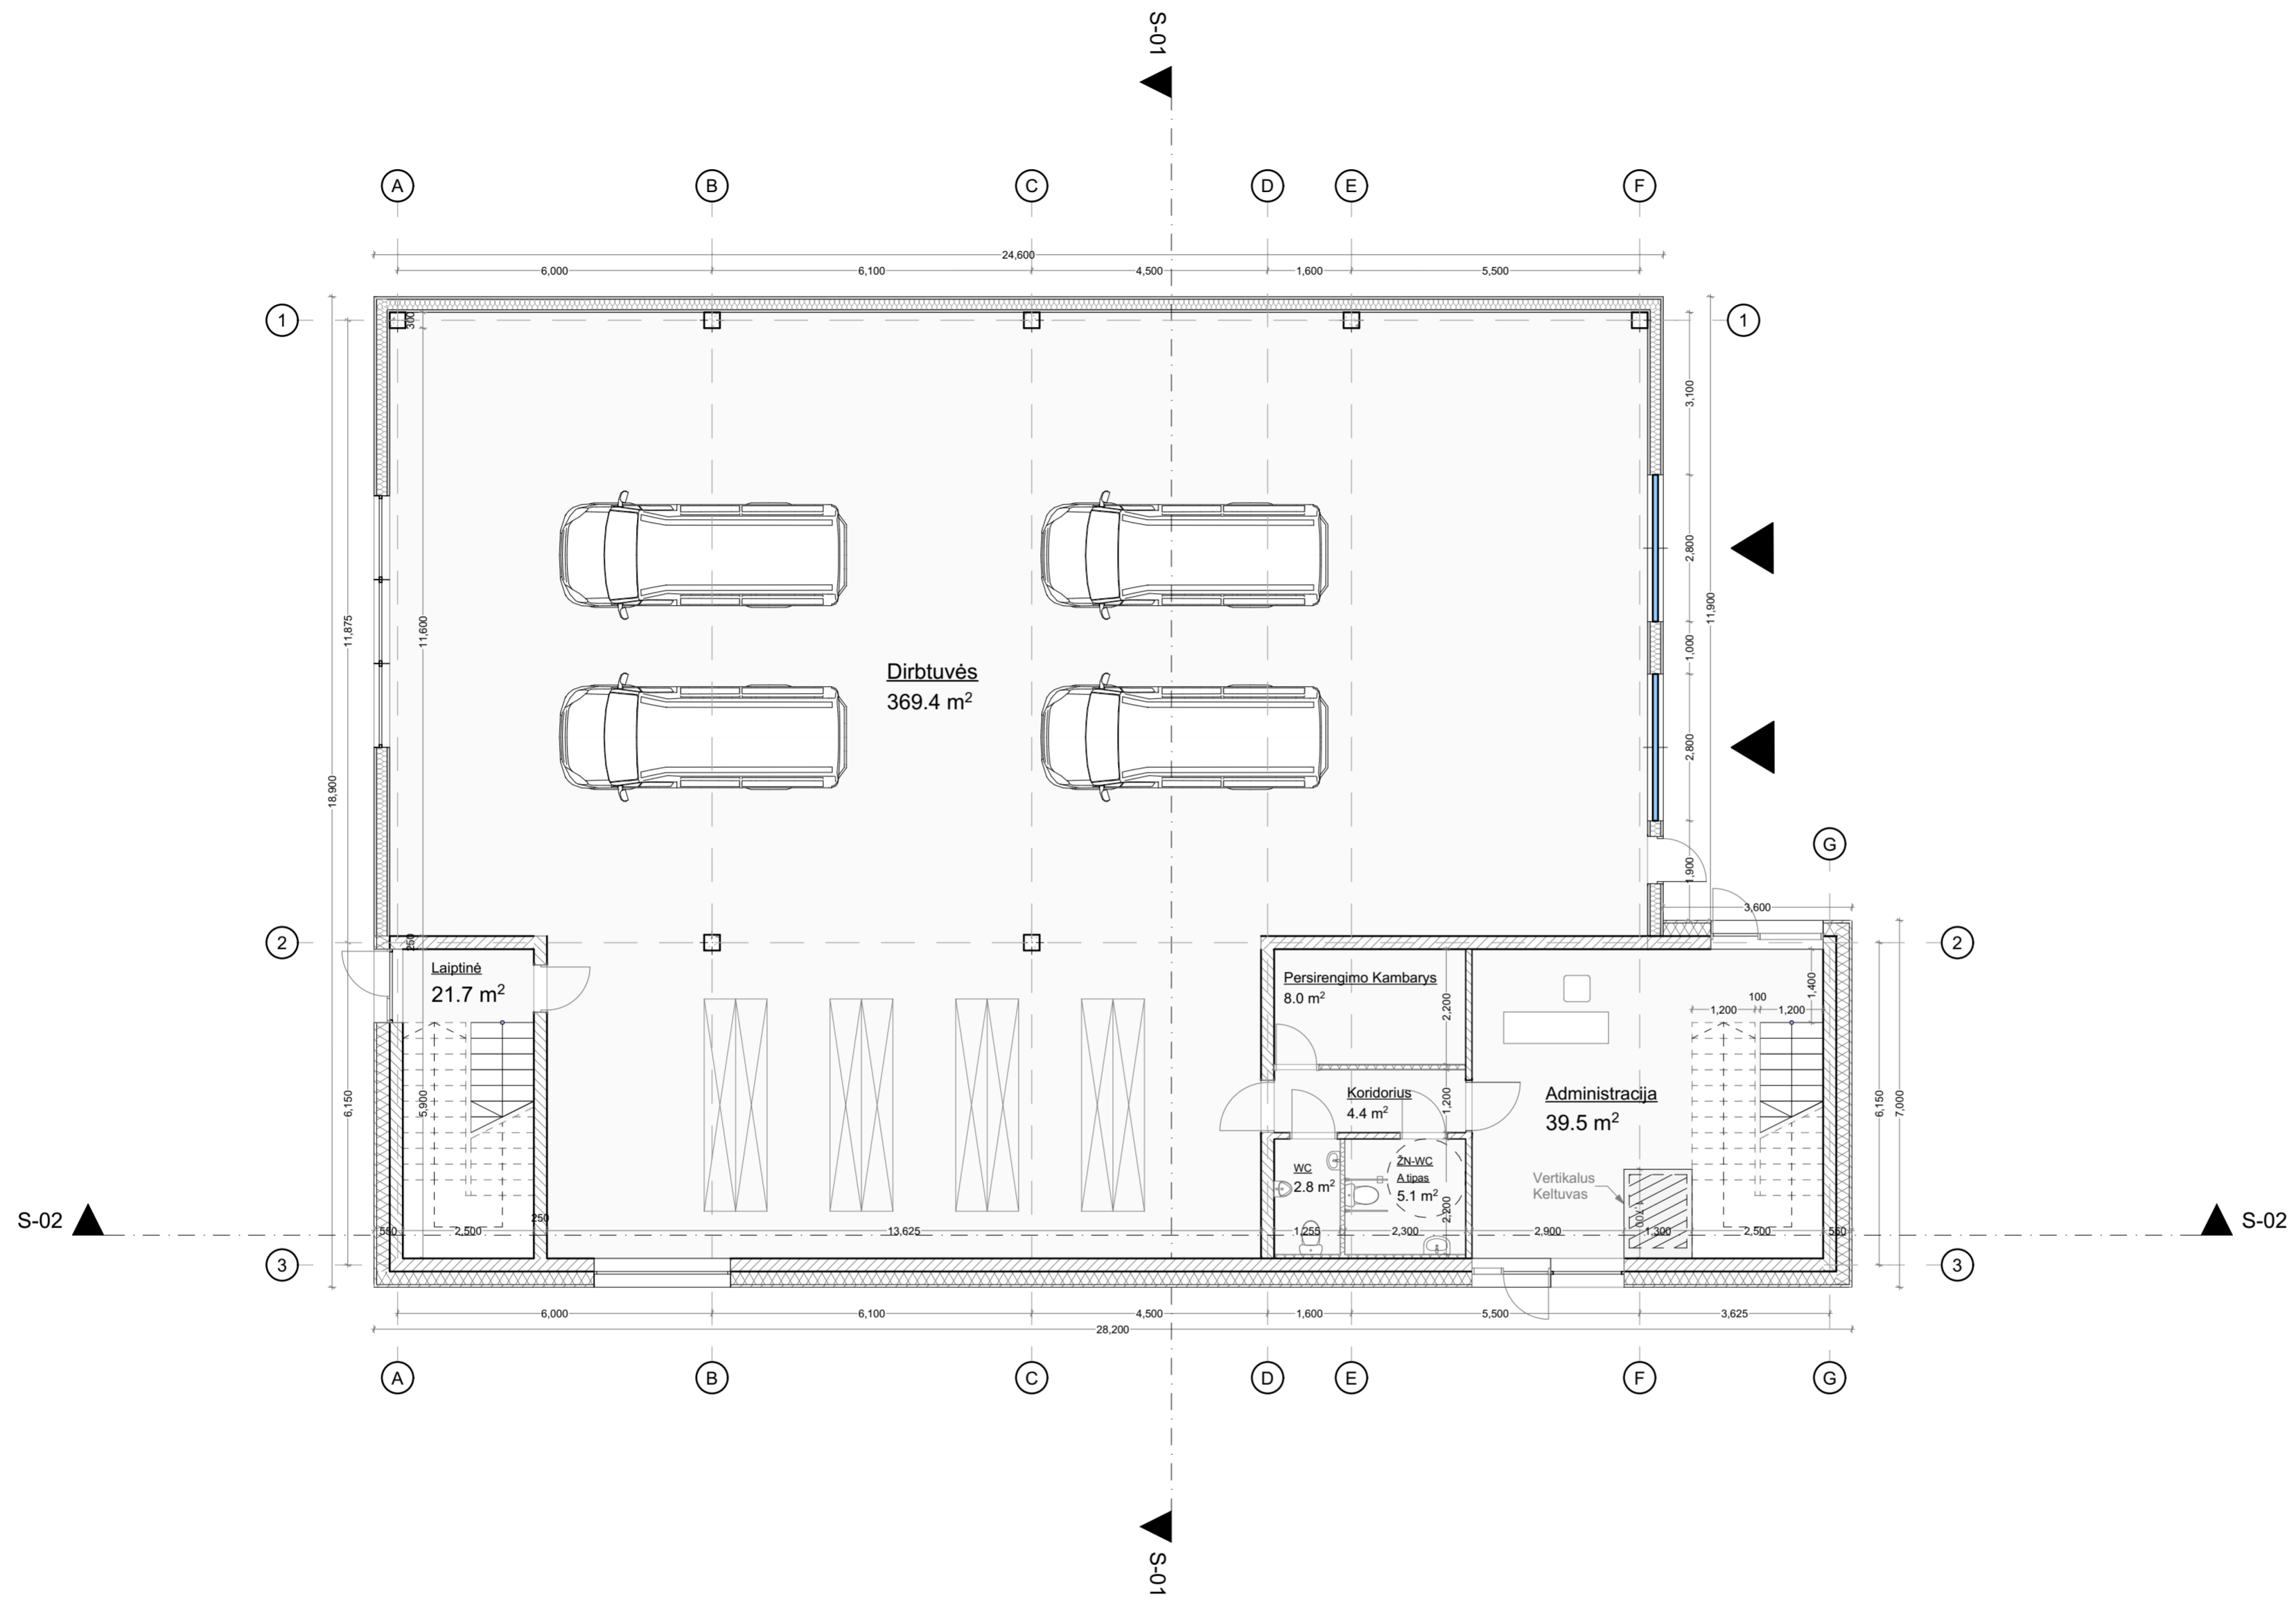
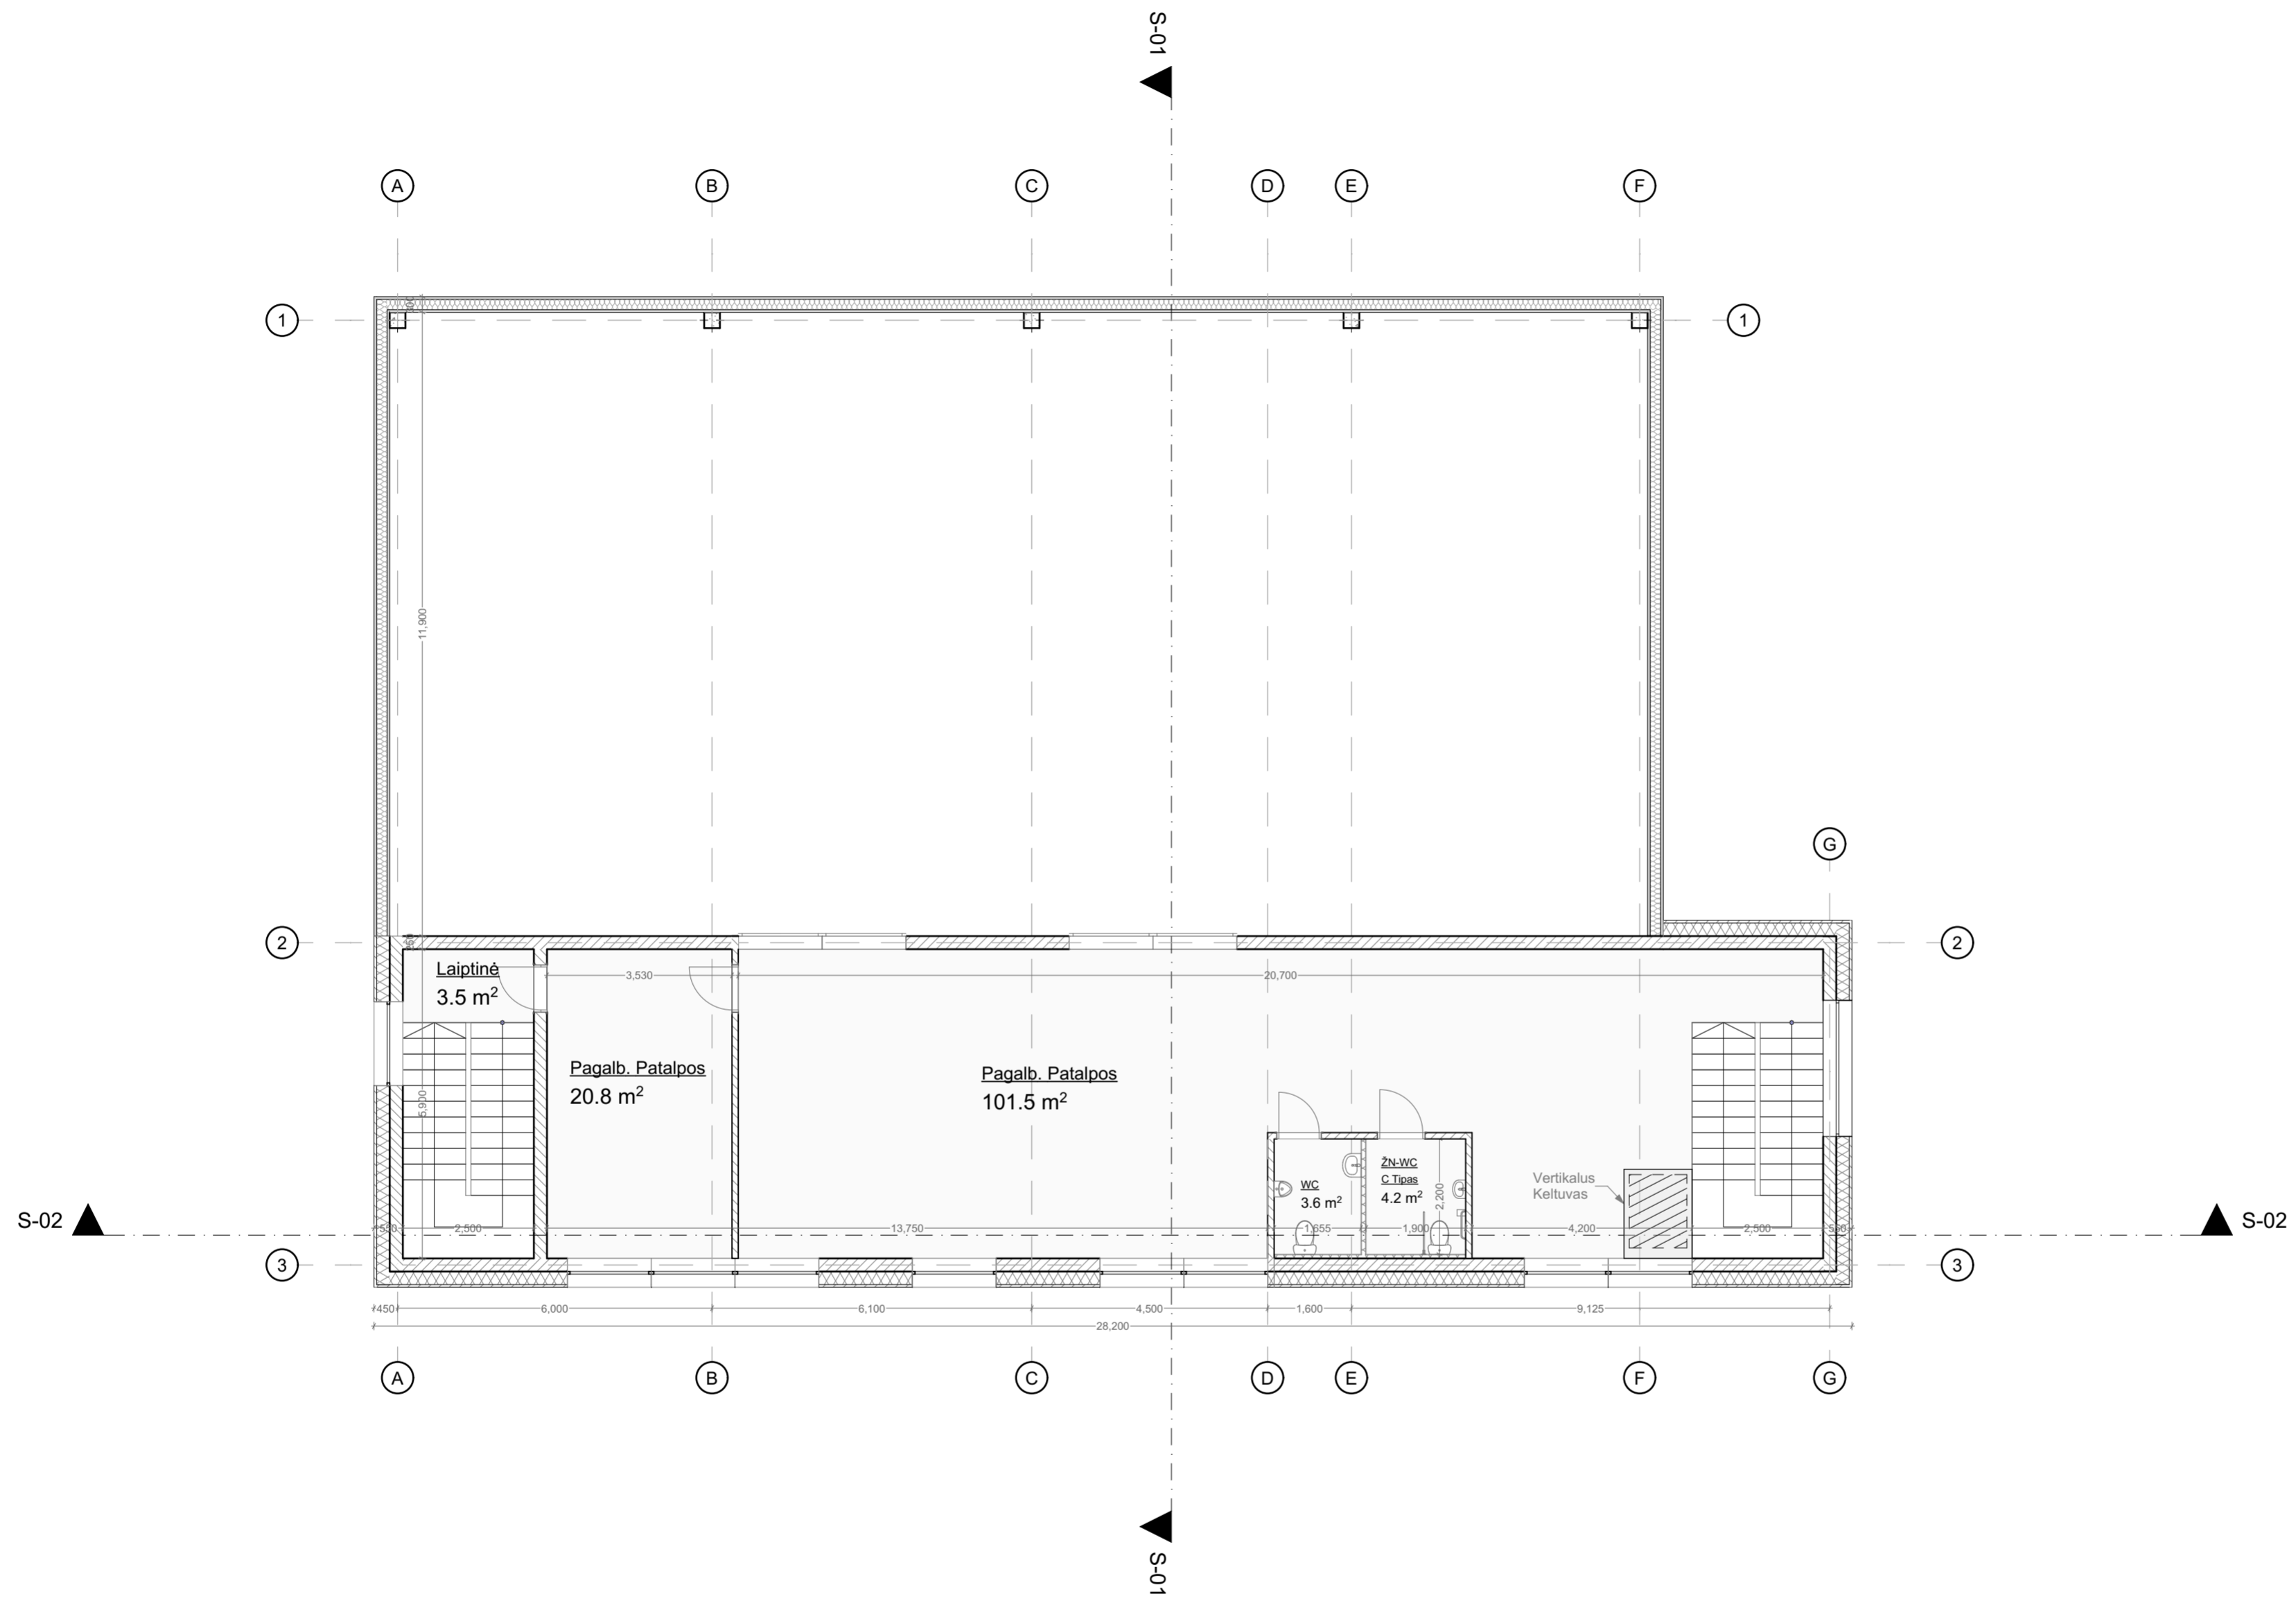
				MB "IMM architektai" Į.k. 305596023 Šv. Stepono g. 32-13 LT-01312 Vilnius info@aimm.lt		Projekto pavadinimas Paslaugų paskirties pastato Kėdainių g. 10, Panevėžyje, statybos projektas					
				A2086		PV, Arch		I. Račkauskas		2024	
		Arch		M. Kauzonas		2024		Dokumento žymuo AIMM23_08-1-PP-BR-05		Lapas	Lapų
Statytojas UAB DAVISKA				1		2					




				MB "IMM architektai" Į.k. 305596023 Šv. Stepono g. 32-13 LT-01312 Vilnius info@aimm.lt		Projekto pavadinimas Paslaugų paskirties pastato Kėdainių g. 10, Panevėžyje, statybos projektas	
				A2086		PV, Arch	
		Arch		M. Kauzonas		2024	
Statytojas UAB DAVISKA				Dokumento žymuo AIMM23_08-1-PP-BR-05		Lapas 2	Lapų 2



				MB "IMM architektai" Įk. 305596023 Šv. Stepono g. 32-13 LT-011312 Vilnius info@aimm.lt		Projekto pavadinimas Paslaugų paskirties pastato Kėdainių g. 10, Panevėžyje, statybos projektas			
				A2086		PV, Arch		I. Račkauskas	
Arch		M. Kauzonas		2024		Dokumento pavadinimas Pastato pirmo aukšto planas, 1:100			
Statytojas UAB DAVISKA				Dokumento žymuo AIMM23_08-1-PP-BR-02		Lapas 1		Lapų 2	




				MB "IMM architektai" Įk. 305596023 Šv. Stepono g. 32-13 LT-011312 Vilnius info@aimm.lt		Projekto pavadinimas Paslaugų paskirties pastato Kėdainių g. 10, Panevėžyje, statybos projektas		
						Dokumento pavadinimas Pastato antro aukšto planas, 1:100		Laida
A2086	PV, Arch	I. Račkauskas	2024					
	Arch	M. Kauzonas	2024					
Statytojas UAB DAVISKA				Dokumento žymuo AIMM23_08-1-PP-BR-02		Lapas	Lapų	
						2	2	

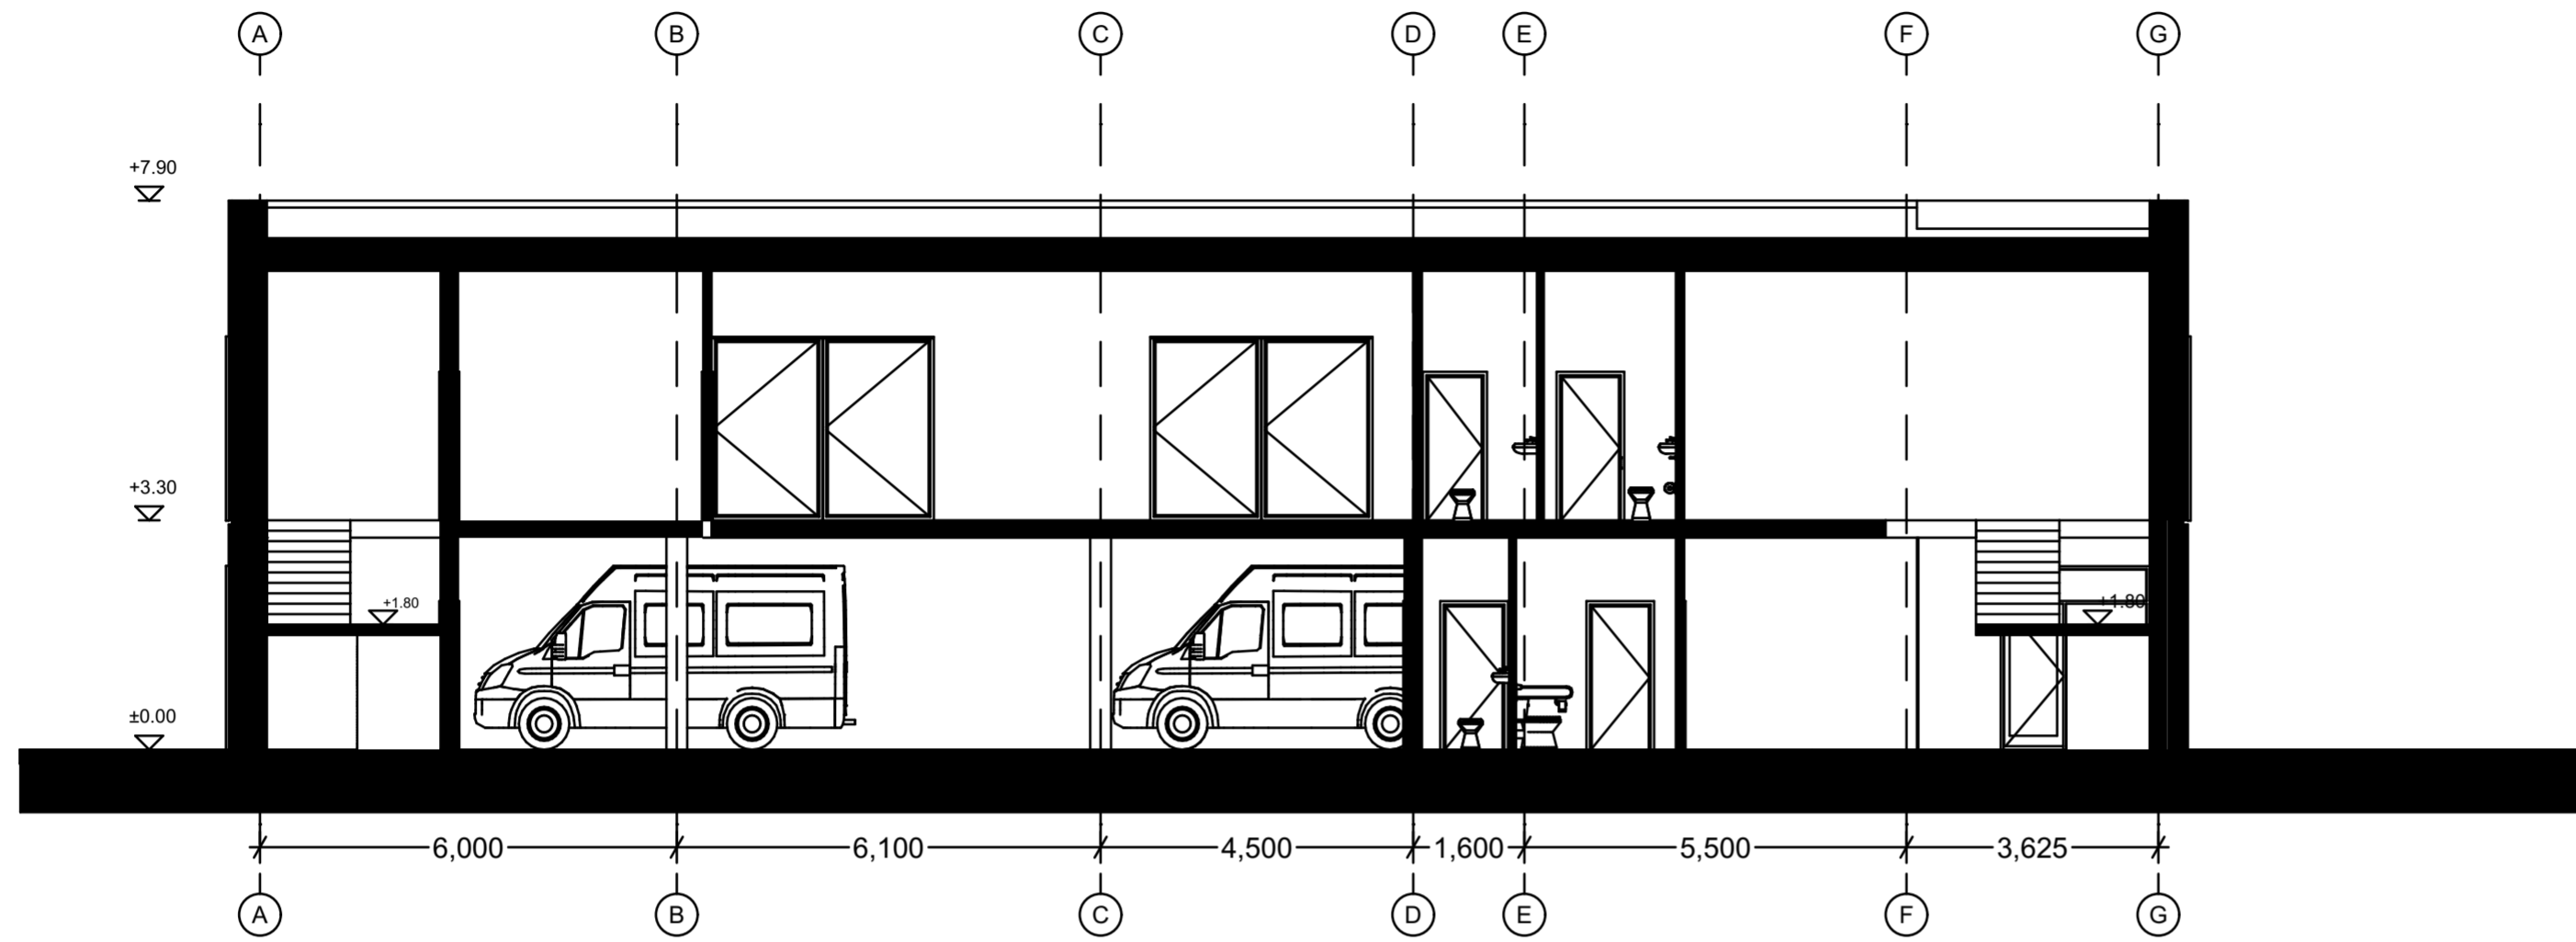

1:100


Pjūvis S-02

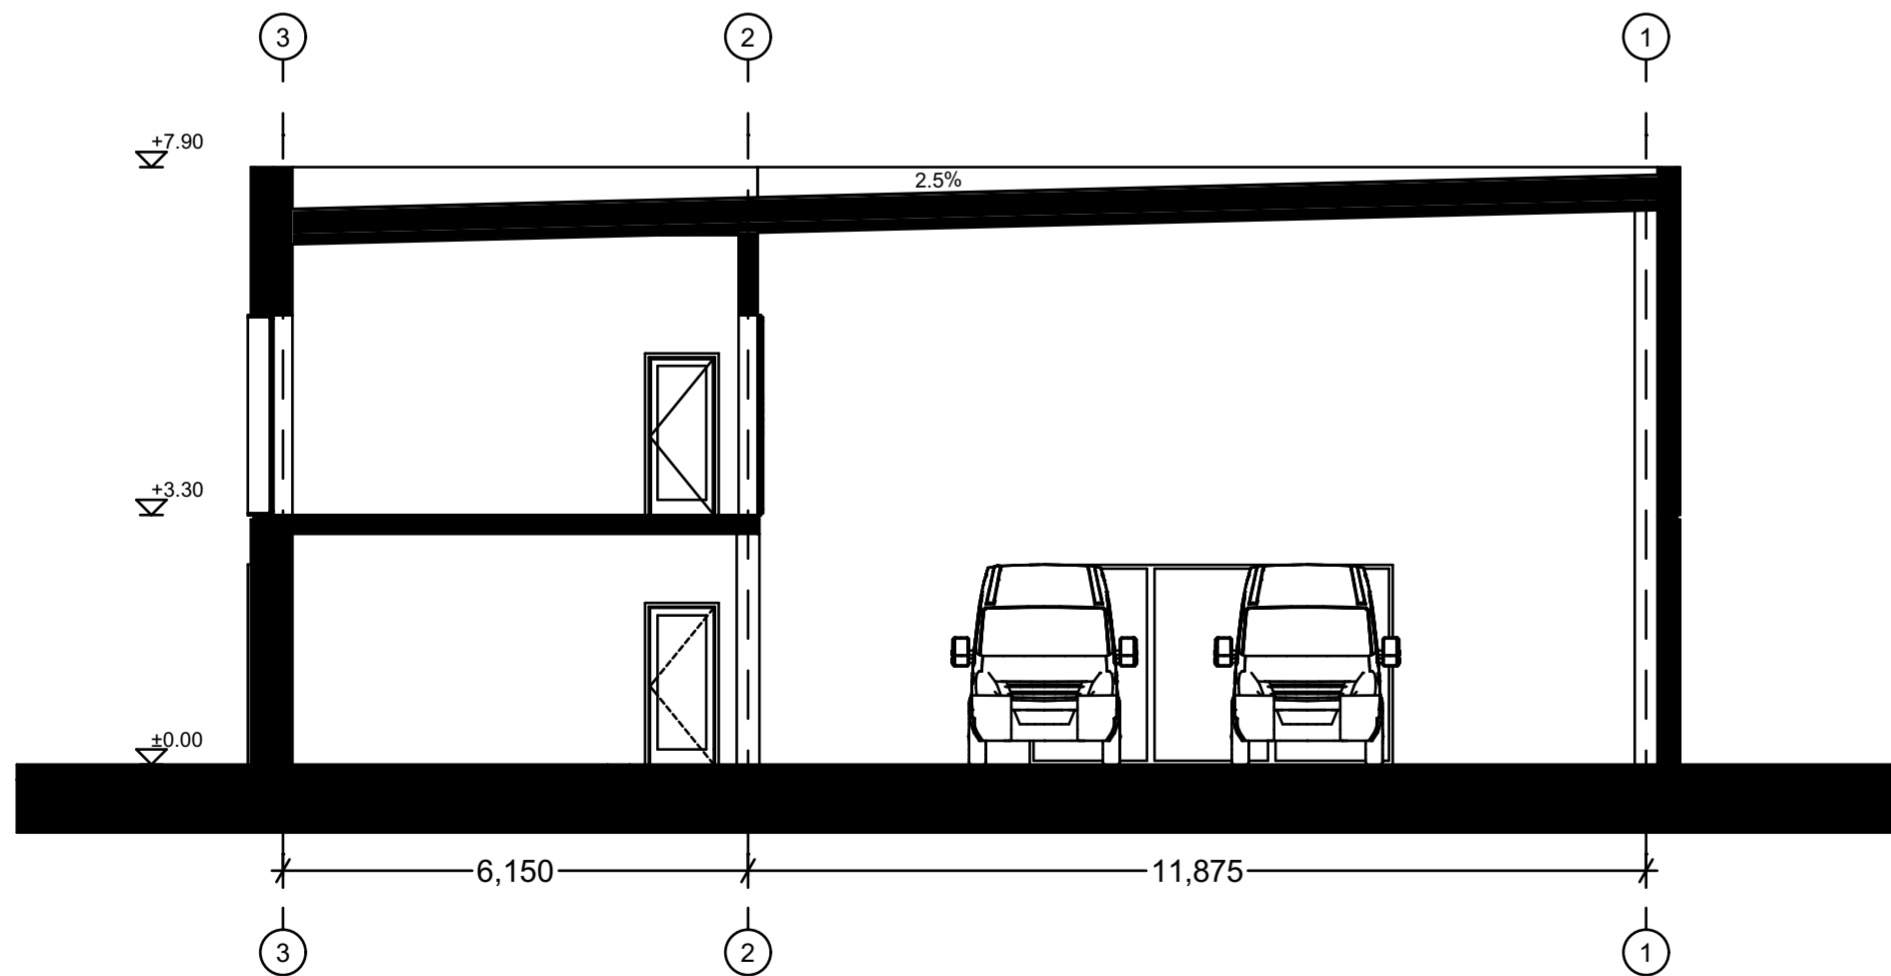

1:100


Pjūvis S-01

				MB "IMM architektai" Įk. 305596023 Šv. Stepono g. 32-13 LT-011312 Vilnius info@aimm.lt		Projekto pavadinimas	
						Paslaugų paskirties pastato Kėdainių g. 10, Panevėžyje, statybos projektas	
A2086	PV, Arch	I. Račkauskas	2024	Dokumento pavadinimas		Laida	
	Arch	M. Kauzonas	2024	Pastato pjūviai S-01ir S-02, 1:100			
Statytojas				Dokumento žymuo		Lapas	Lapų
UAB DAVISKA				AIMM23_08-1-PP-BR-03		1	1

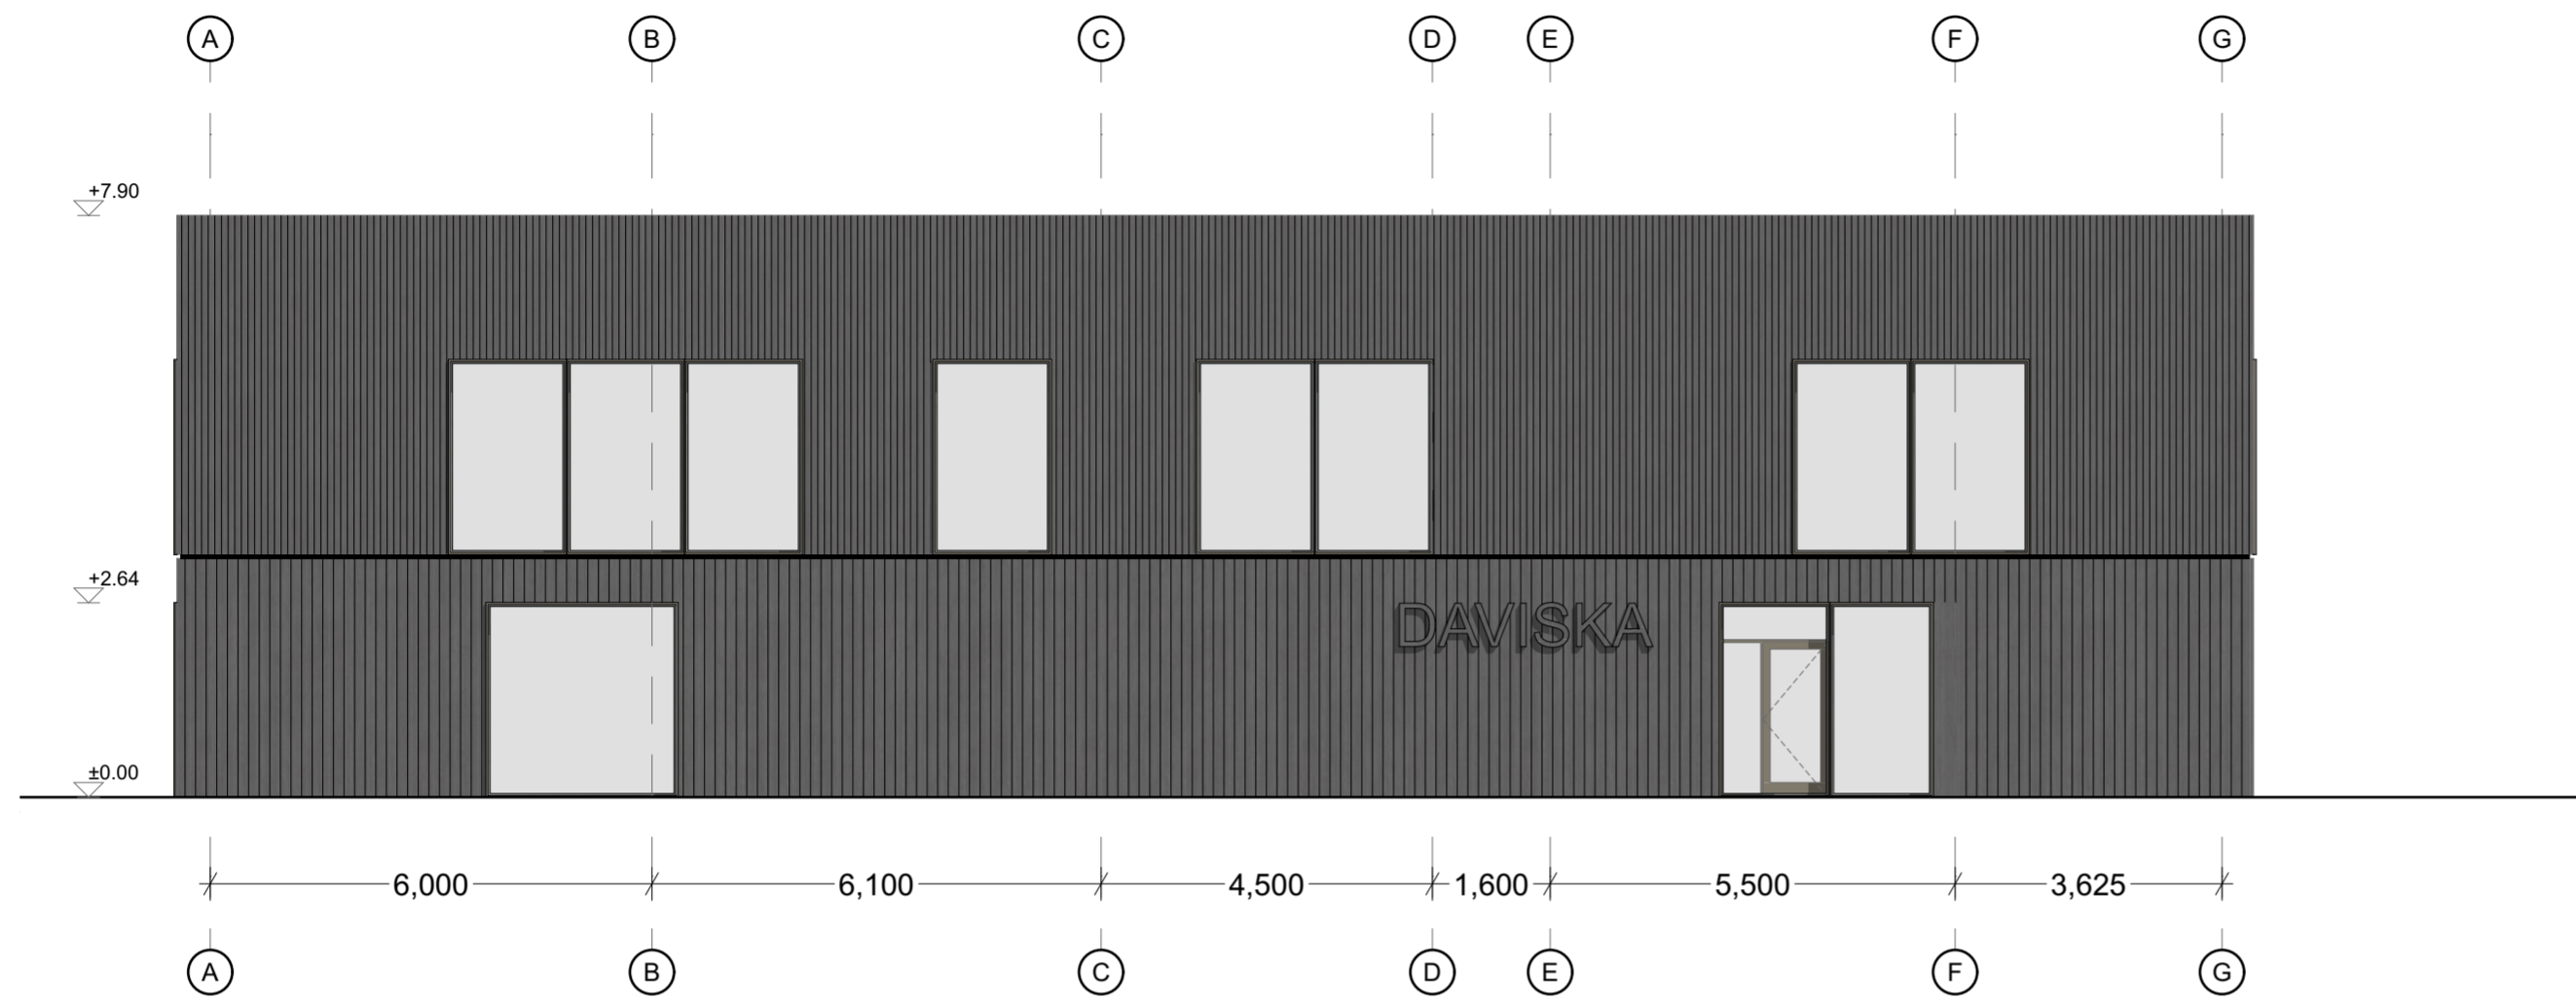

1:100


Pastato Pietinis Fasadas

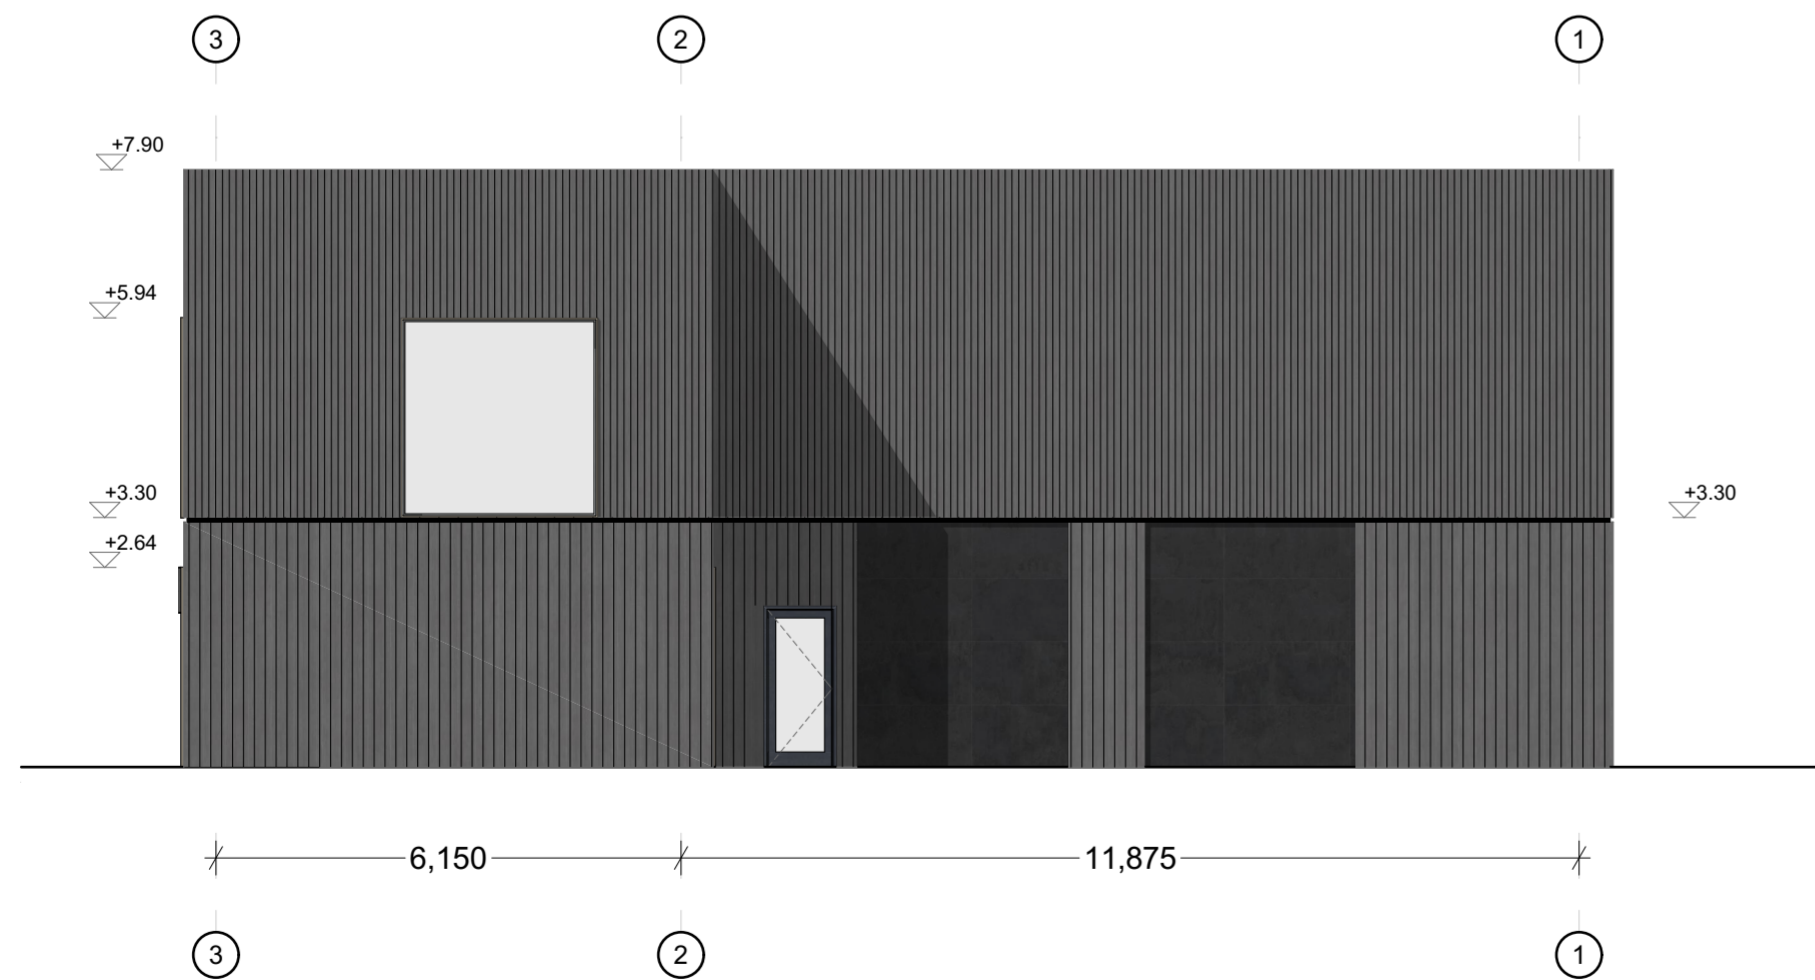

1:100

Pastato Šiaurinis Fasadas

				MB "IMM architektai" Įk. 305596023 Šv. Stepono g. 32-13 LT-011312 Vilnius info@aimm.lt		Projekto pavadinimas Paslaugų paskirties pastato Kėdainių g. 10, Panevėžyje, statybos projektas					
				A2086		PV, Arch		I. Račkauskas		2024	
Arch		M. Kauzonas		2024		Dokumento pavadinimas Pastato Pietinis ir Rytinis fasadai, 1:100		Laida			
Statytojas UAB DAVISKA				Dokumento žymuo AIMM23_08-1-PP-BR-04				Lapas 1		Lapų 2	

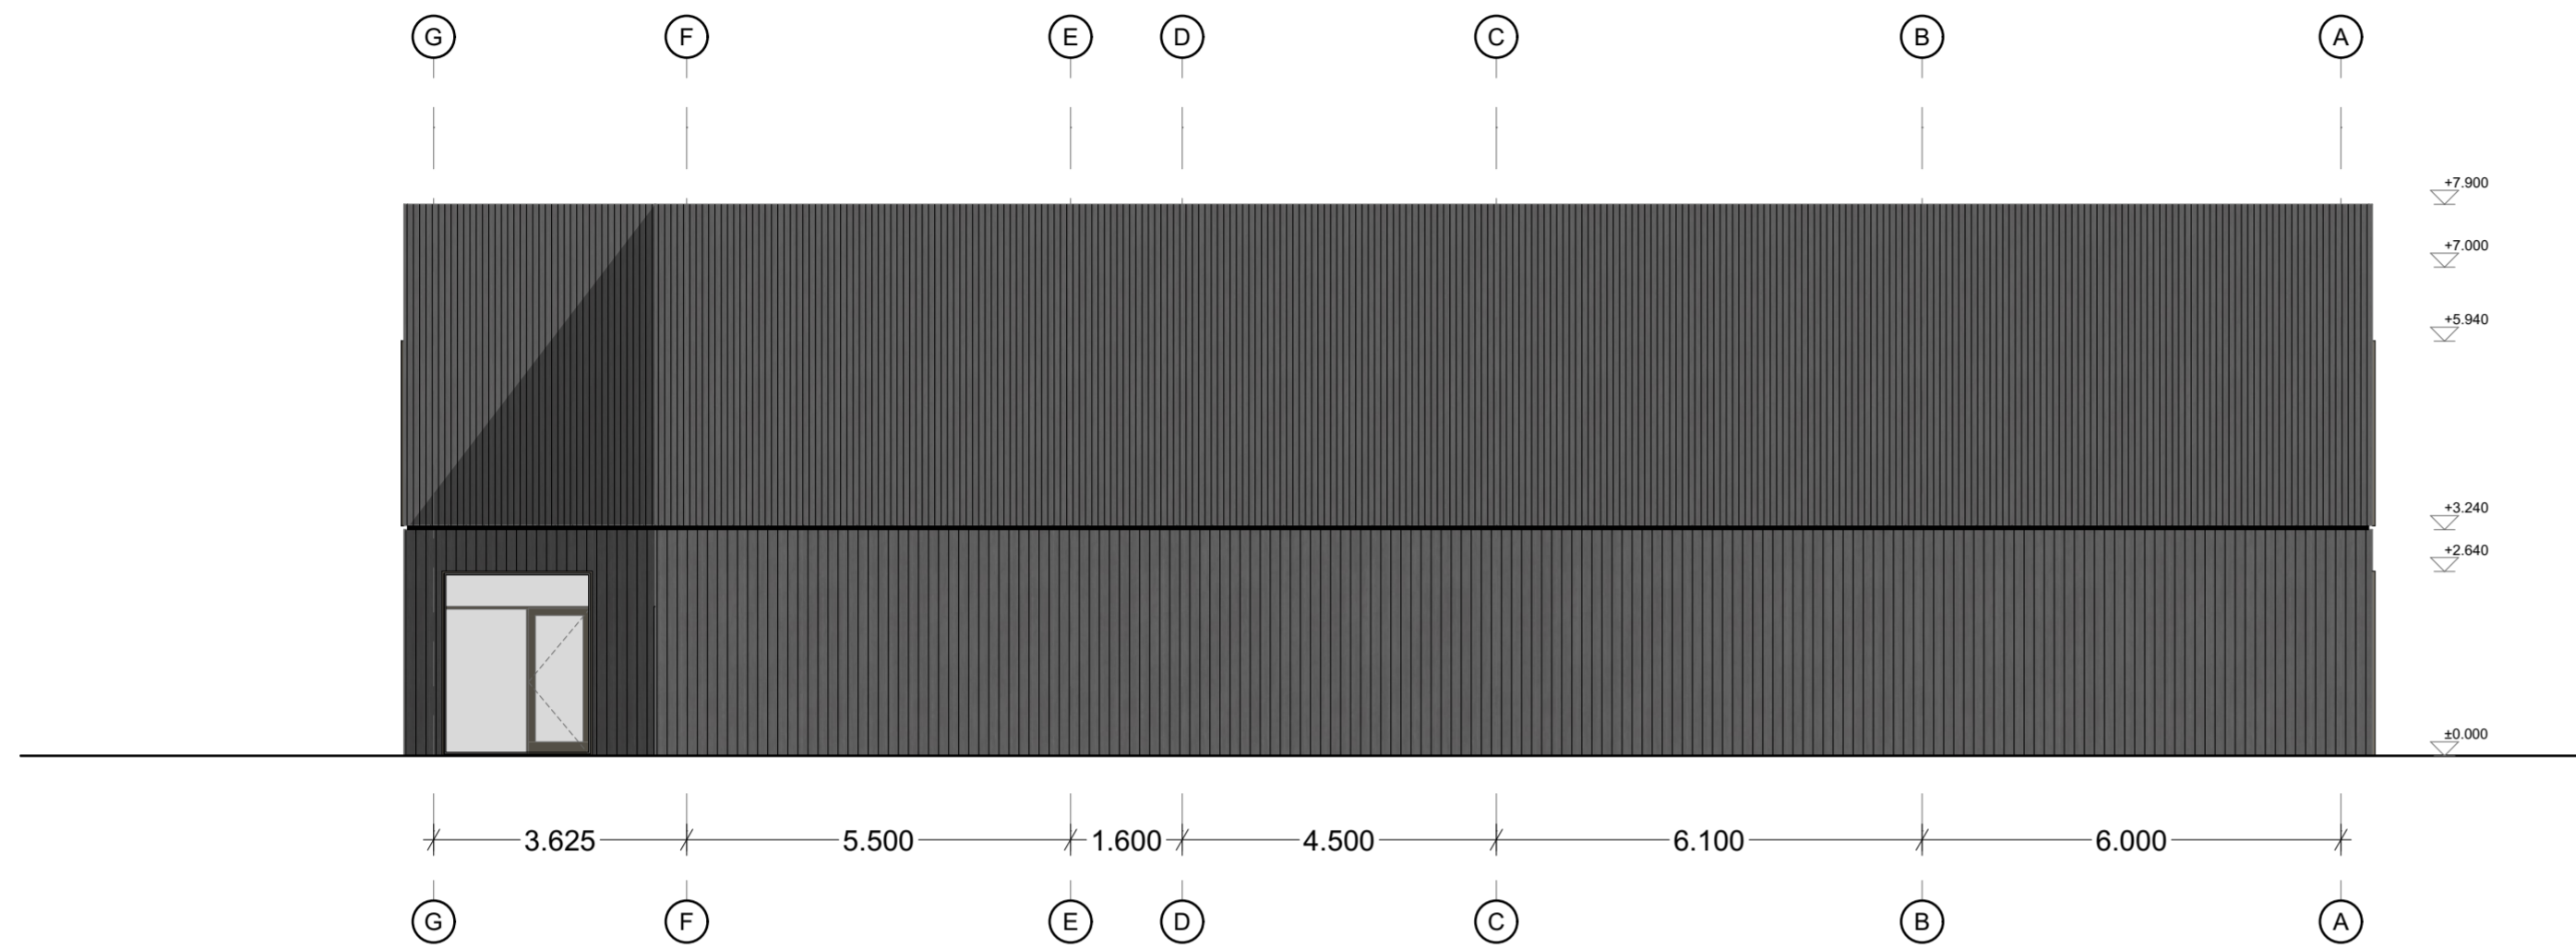

1:100

Pastato Šiaurinis Fasadas



1:100

Pastato Vakarinis Fasadas

				MB "IMM architektai" Įk. 305596023 Šv. Stepono g. 32-13 LT-011312 Vilnius info@aimm.lt		Projekto pavadinimas Paslaugų paskirties pastato Kėdainių g. 10, Panevėžyje, statybos projektas					
				A2086		PV, Arch		I. Račkauskas		2024	
Arch		M. Kauzonas		2024		Dokumento pavadinimas Pastato Šiaurinis ir Vakarinis fasadai, 1:100		Laida			
Statytojas UAB DAVISKA				Dokumento žymuo AIMM23_08-1-PP-BR-04				Lapas 2		Lapų 2	