



SUTARTINIAI ŽYMĖJIMAI:	
	Ašinė linija
	Sklypų ribos
	Važiuojamoji dalis
	Kelkraščiai
	Nuovaža
PK 1+00	Piketas, jo numeris
	Asfalto danga
	Skaldos danga
	Pralaida
	Kelio ženklų atrama
	Ženklavimo linija

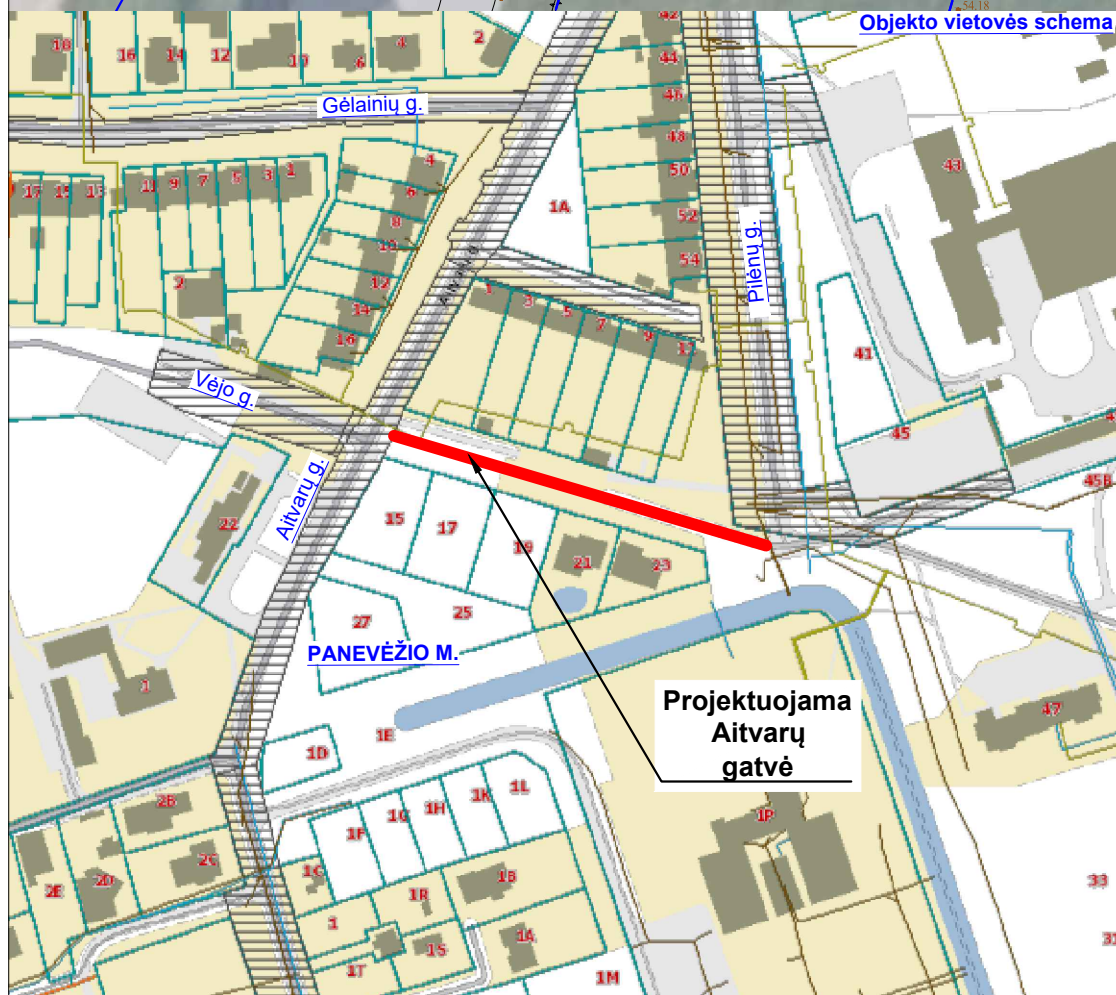


0	2024	Projekto tvirtinimui, statybos leidimui	
LAIDA	DATA	Laidos statusas. Keitimo priežastis (jei taikoma)	
Kvalif. atestato Nr.	Projektuotojas Karolis Ramaniukas Individualios veiklos pažymos Nr.1153340 tel:8-677-66271, el-paštas:karolisramaniukas@gmail.com		Statinio numeris ir pavadinimas: Aitvarų gatvės atkarpos tarp Aitvarų ir Pilėnų gatvių Panevėžio mieste projektas
40817	SPV	K. Ramaniukas	2024
37985	SPDV	K. Ramaniukas	2024
Dokumento pavadinimas:			Laida
Projektinių pasiūlymų planas M 1:500			0
Dokumento žymuo:			Lapas
KR23-017-TDP-PP-BR.1			Lapų
LT	Užsakovas (Statytojas): K.G. ir D.G.		1 / 1

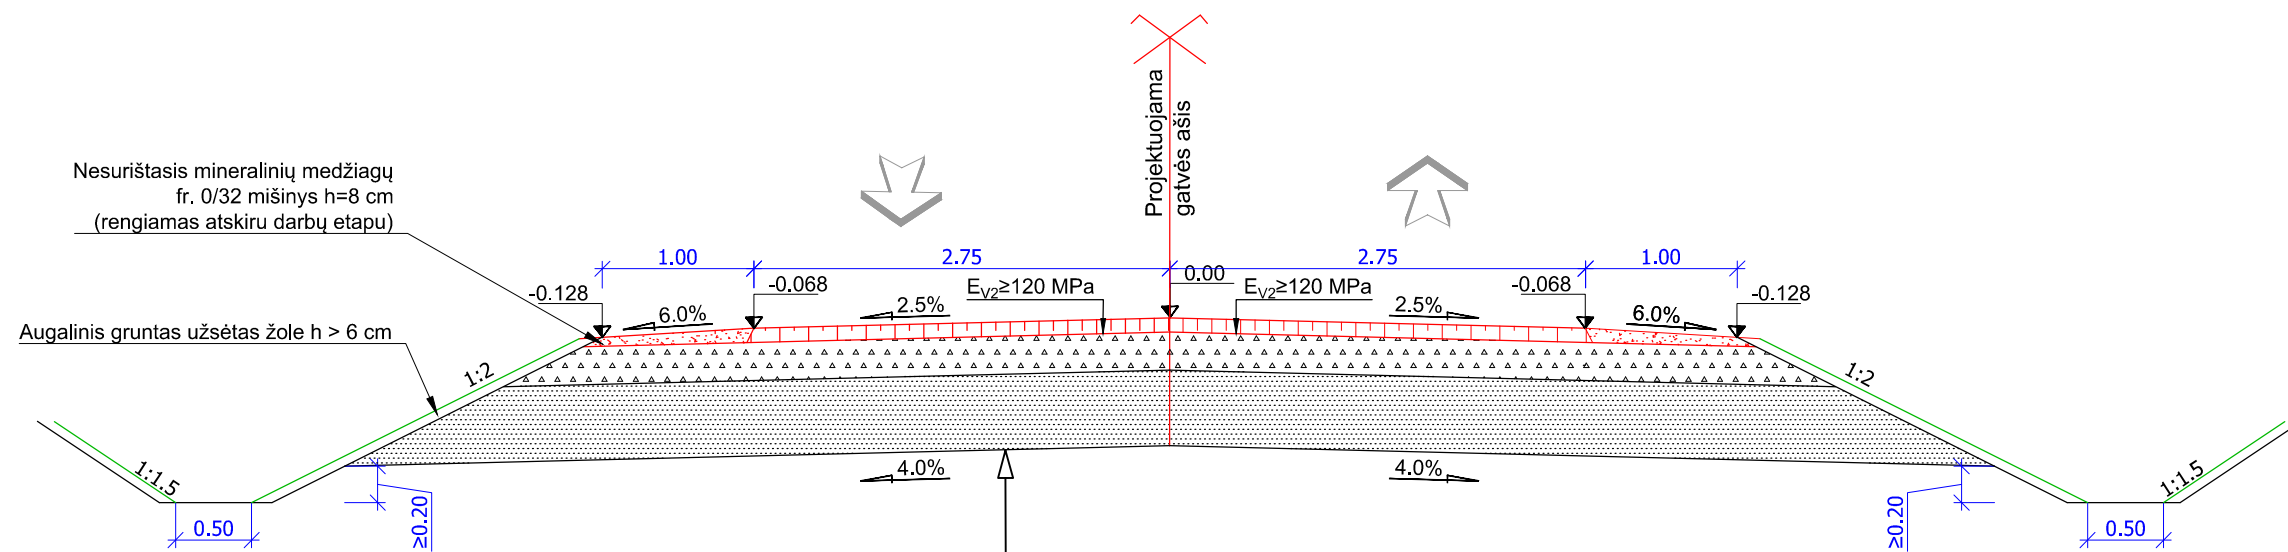

PROJEKTUOJAMA DANGOS KONSTRUKCIJA

- Sankasos gruntas
- Šalčiui nejautrių medžiagų sluoksnis h= 50 cm;
- Skaldos pagrindo sluoksnis iš nesurišto mineralinių medžiagų mišinio 0/32 (0/45) h= 25 cm;
- Asfalto pagrindo - dangos sluoksnis iš mišinio AC 16 PD h= 10 cm (rengiamas atskiru darbų etapu);

Nuovažų dangos konstrukcija

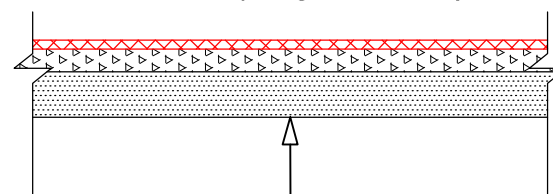

PROJEKTUOJAMA DANGOS KONSTRUKCIJA

- Sankasos gruntas
- Šalčiui nejautrių medžiagų sluoksnis h= 30 cm;
- Skaldos pagrindo sluoksnis iš nesurišto mineralinių medžiagų mišinio 0/32 (0/45) h= 15 cm;
- Asfalto pagrindo - dangos sluoksnis iš mišinio AC 16 PD h= 6 cm (rengiamas atskiru darbų etapu);

0	2024	Projekto tvirtinimui, statybos leidimui	
LAIDA	DATA	Laidos statusas. Keitimo priežastis (jei taikoma)	
Kvalif. atestato Nr.	Projektuotojas Karolis Ramaniukas Individualios veiklos pažymos Nr.1153340 tel:8-677-66271, el-paštas:karolisramaniukas@gmail.com	Statinio numeris ir pavadinimas: Aitvarų gatvės atkarpos tarp Aitvarų ir Pilėnų gatvių Panevėžio mieste statybos projektas	
40817	SPV	K. Ramaniukas	2024
37985	SPDV	K. Ramaniukas	2024
		Dokumento pavadinimas: Projektinių pasiūlymų skersinis konstruktyvinis profilis M 1:50	Laida 0
LT		Užsakovas (Statytojas): K.G. ir D.G.	Dokumento žymuo: KR23-017-TDP-PP-BR.2
			Lapas 1
			Lapų 1