
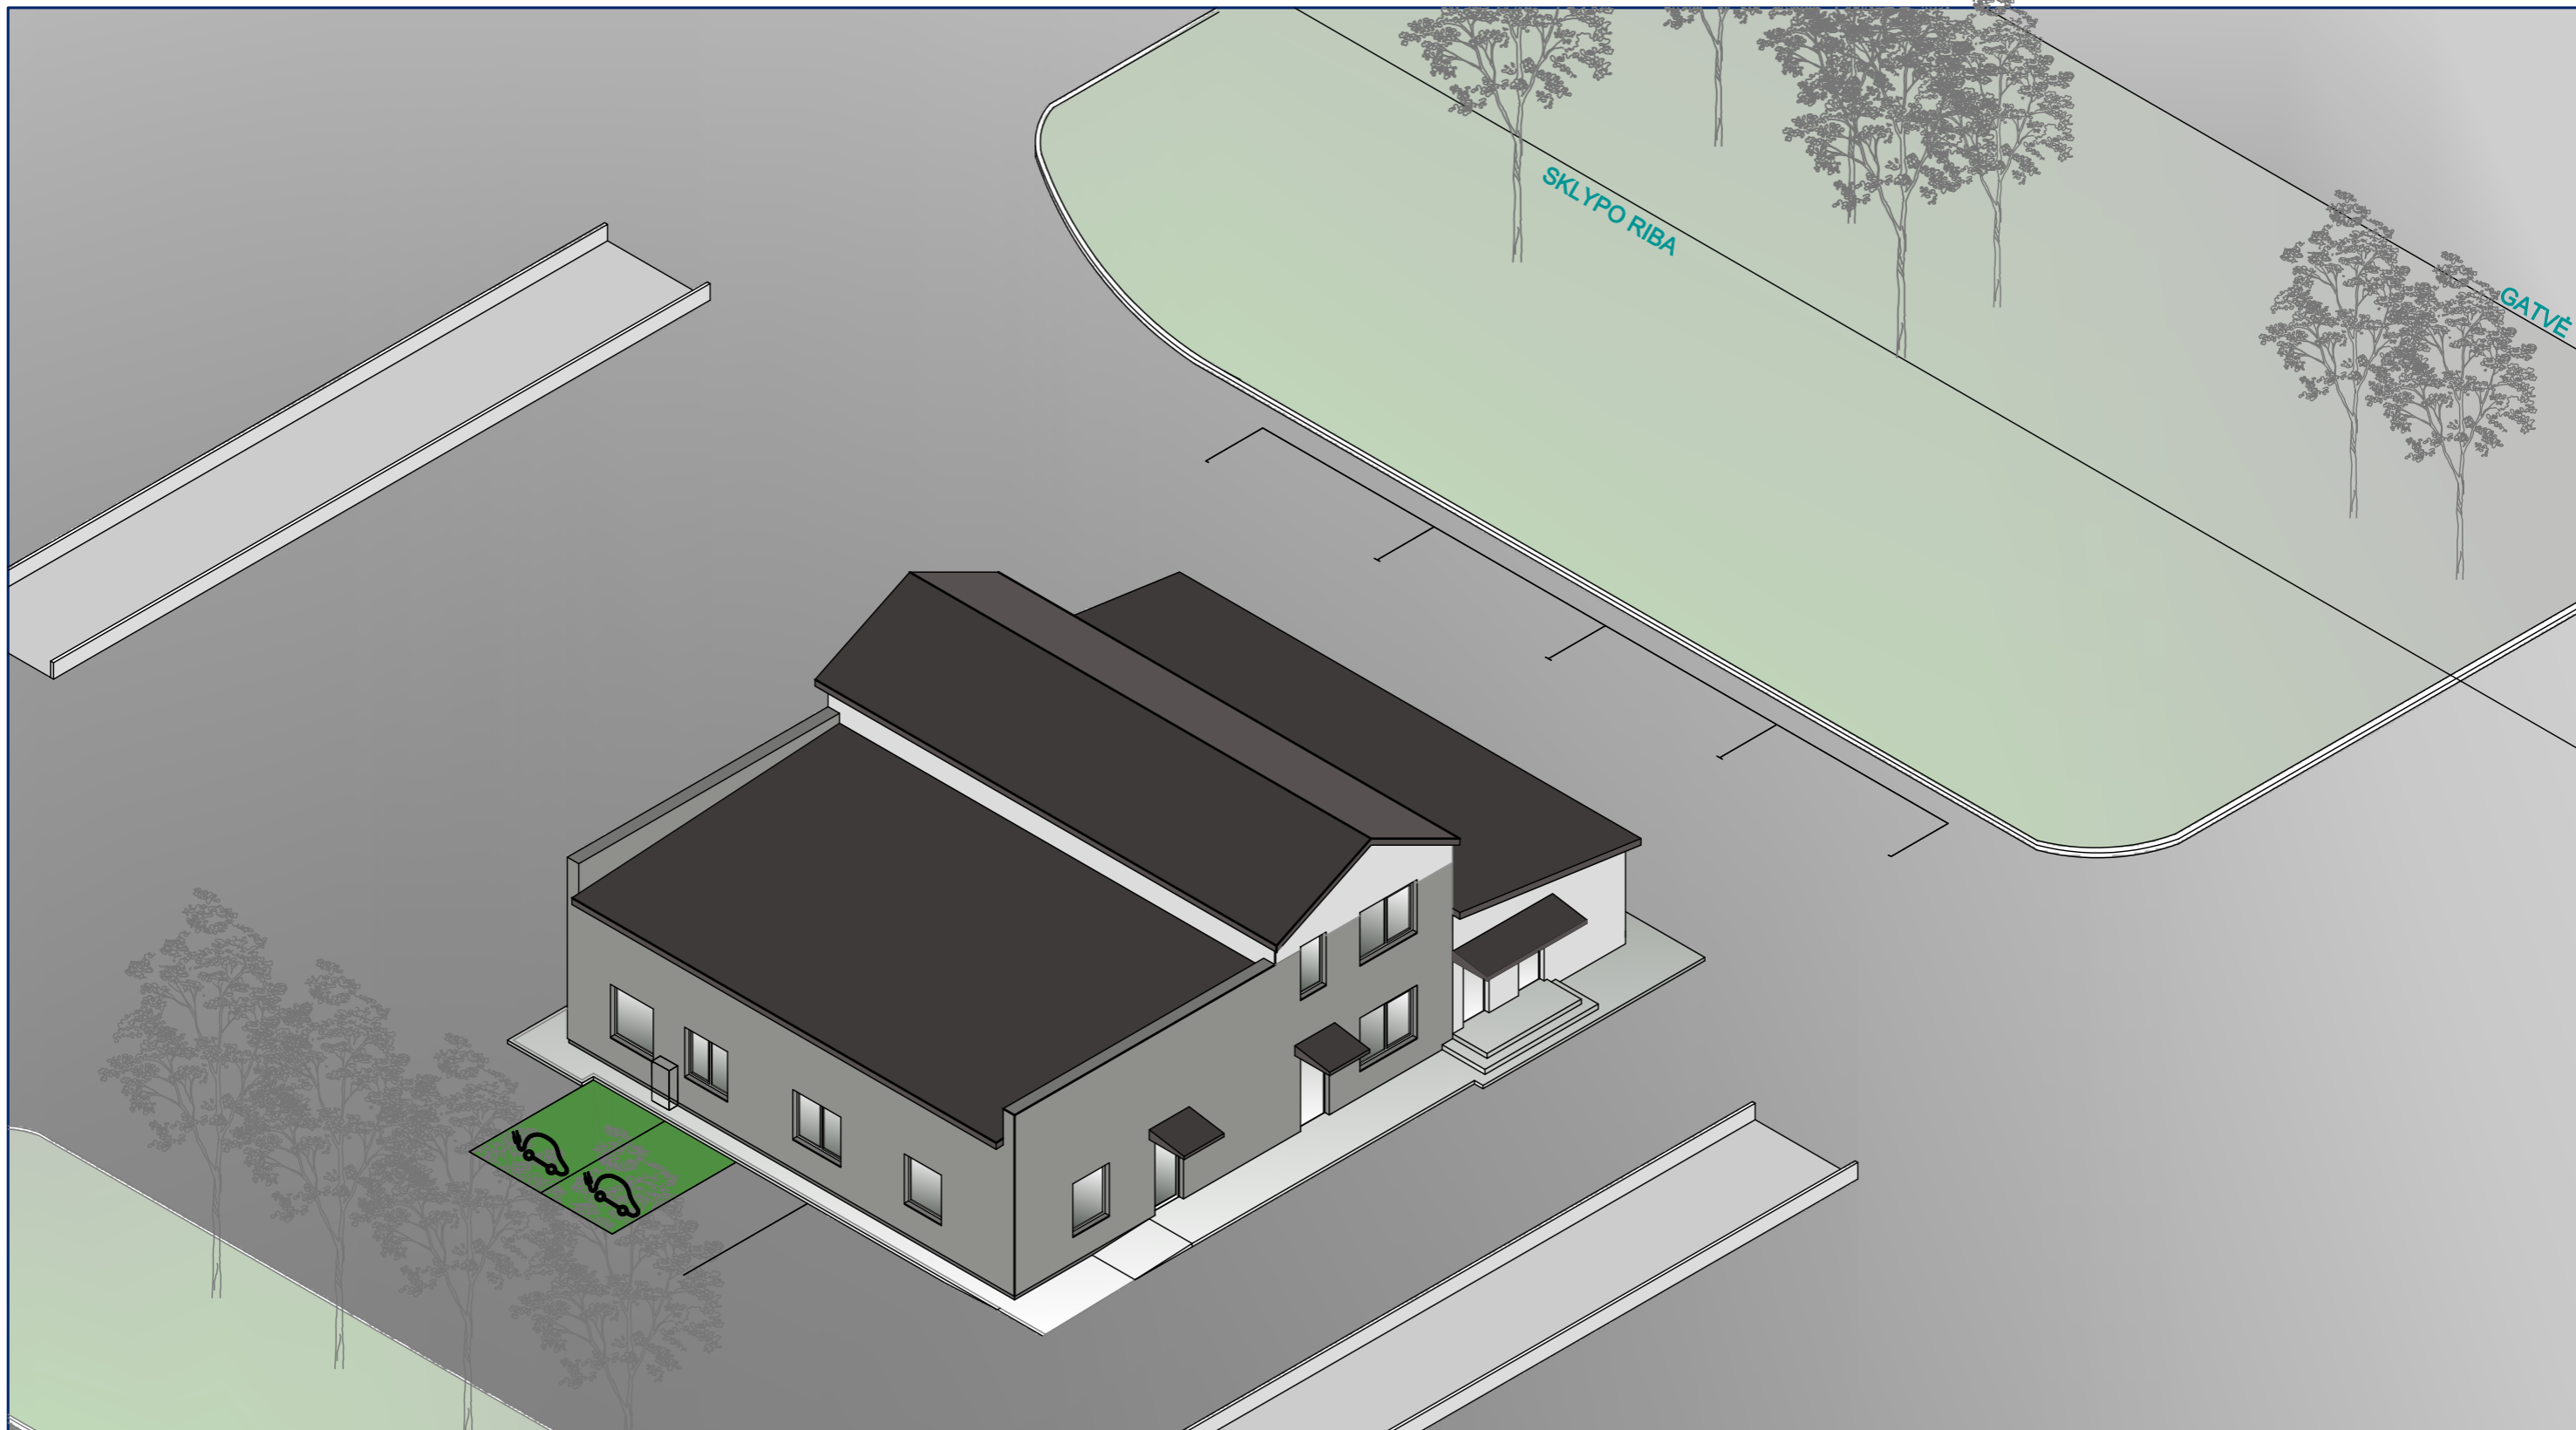


Ø	2024 05			
Laida	Data	Keitimų pavadinimas (priežastis)		
Brėžinys yra AB "Panevėžio statybos trestas" ir Uždakovo nuosavybė. Naudoti tikslams nesusijusiems su projektuojamu objektu, be AB "PST" ir Uždakovo žinios DRAUDŽIAMA				
Kval. patv. dok. Nr.	 pstprojektai@pst.lt		Svarstyklių pastato paskirties keitimo į administracinę Tiekimo g. 14, Panevėžyje, kapitalinio remonto projektas	
A 1556	PV/APDV V. Morozaitė	DOKUMENTO PAVADINIMAS		Laida
		VAIZDAS 1		Ø
LT	STATYTOJAS IR (ARBA) UŽSAKOVAS	DOKUMENTO ŽYMUO		Lapas
	AB HISK	24-006-PP-SA.B-08		Lapų
		1	1	



O	2024 05		
Laida	Data	Keitimų pavadinimas (priežastis)	
Brėžinys yra AB "Panevėžio statybos trestas" ir Užsakovo nuosavybė. Naudoti tikslams nesusijusiems su projektuojamu objektu, be AB "PST" ir Užsakovo žinios DRAUDŽIAMA			
Kval. patv. dok. Nr.			Svarstyklių pastato paskirties keitimo į administracinę Tiekimo g. 14, Panevėžyje, kapitalinio remonto projektas
A 1556	PV/APDV V. Morozaitė	DOKUMENTO PAVADINIMAS	Laida
		VAIZDAS 2	O
LT	STATYTOJAS IR (ARBA) UŽSAKOVAS	DOKUMENTO ŽYMUO	Lapas Lapų
	AB HISK	24-006-PP-SA.B-09	1 1