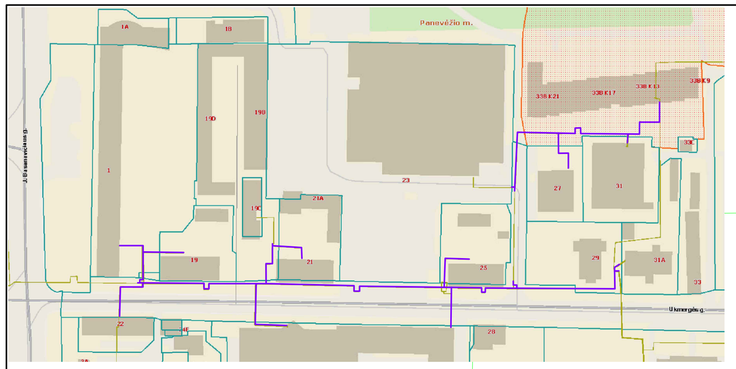

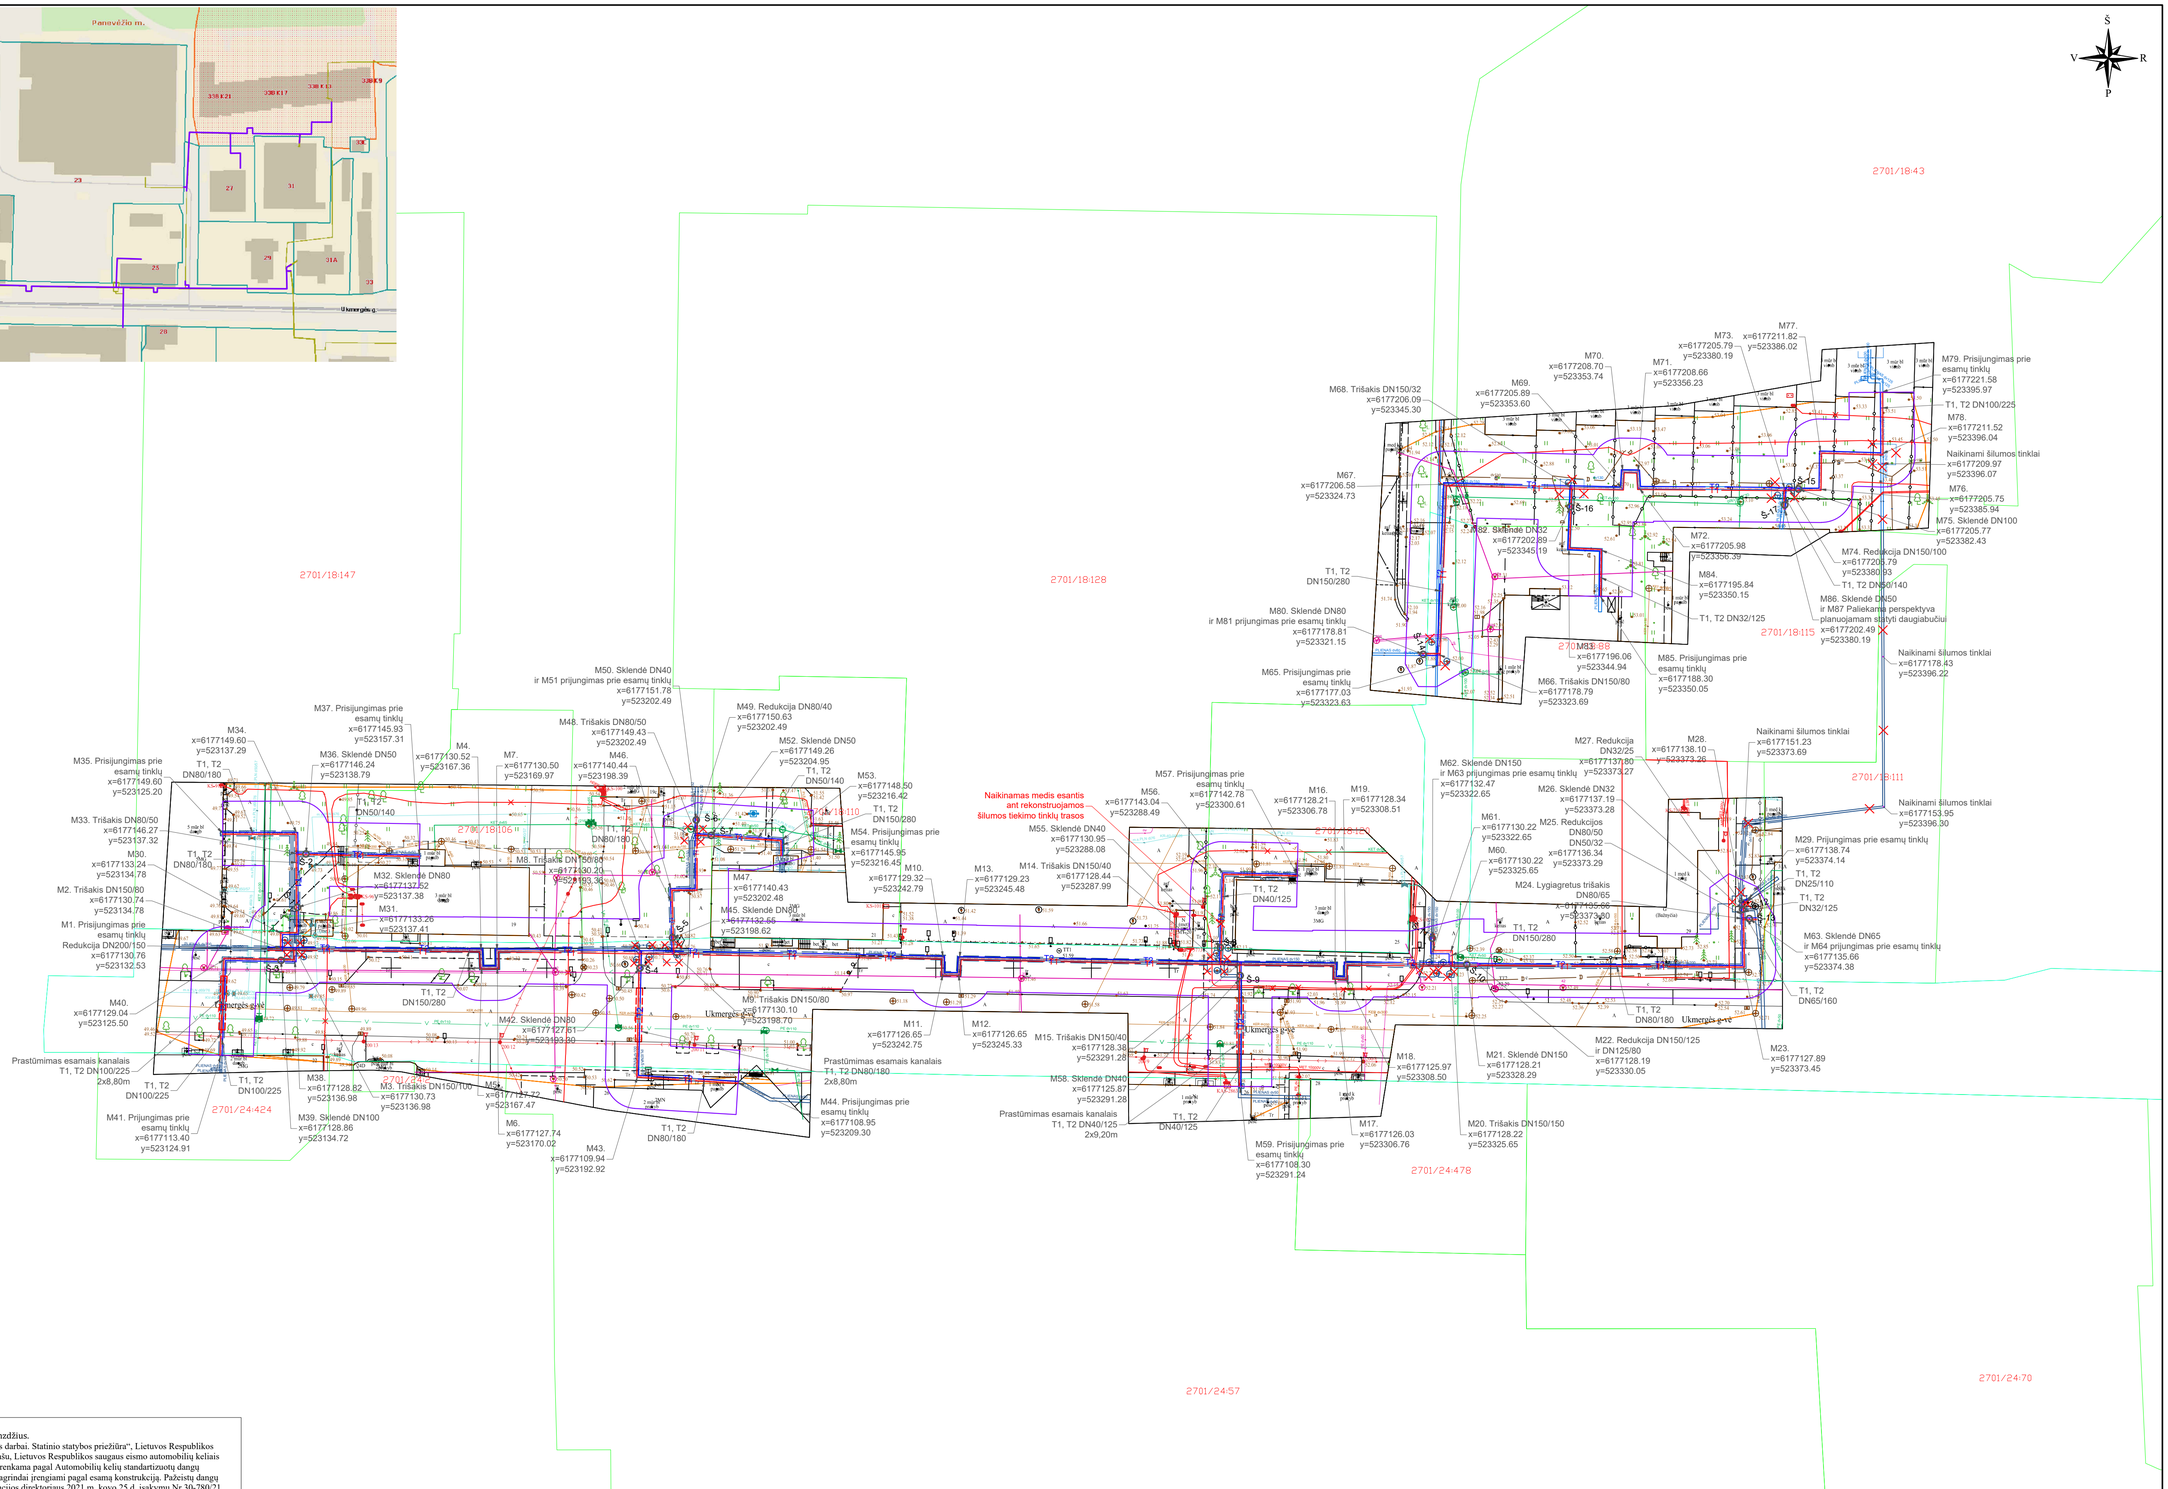

SUTARTINIAI ŽYMĖJIMAI

- T2 / T1 — Rekonstruojami šilumos tiekimo tinklai
- T2 — Grįžtamas ŠT vamzdis
- T1 — Paduodmas ŠT vamzdis
- Šilumos tiekimo tinklų apsaugos zona
- Esama sklypo riba
- Esama sklypo riba
- Š- — Sklendžių aptarnavimo šulinys
- Naikinami esami šilumos tiekimo tinklai
- Naikinama šilumos tiekimo tinklų kamera

PASTABOS:

1. Šilumos tiekimo tinklai įrengiami naudojant pramoniniu būdu izoliuotus vamzdžius.
2. Statybos darbai gatvės ribose vykdomi vadovaujantis STR 1.06.01:2016 „Statybos darbai. Statinio statybos priežiūra“, Lietuvos Respublikos Vyriausybės 2017-03-22 nutarimu Nr. 212 patvirtintu kelių priežiūros tvarkos aprašu, Lietuvos Respublikos saugaus eismo automobilių keliais įstatymu ir kitais susijusiais teisės aktais. Naujai įrenginamų dangų konstrukcija parenkama pagal Automobilių kelių standartizuotų dangų konstrukcijų projektavimo taisykles KPT SDK 19. Išardytos gatvių dangos ir jų pagrindai įrengiami pagal esamą konstrukciją. Pažeistų dangų atstatymas gatvės ribose vykdomas pagal Vilniaus miesto savivaldybės administracijos direktoriaus 2021 m. kovo 25 d. įsakymu Nr.30-780/21 patvirtinto „Leidimų atlikti kasinėjimo darbus Vilniaus miesto savivaldybės viešojo naudojimo teritorijoje (gatvėse, vietinės reikšmės keliuose, aikštėse, žaliuosiuose plotuose), atitverti ją ar jos dalį arba apriboti eismą joje išdavimo tvarkos aprašas“ 1 priedo „Išardytos dangos sutvarkymas“ reikalavimus.
3. Darbų vykdymo ribose esant kitiems inžineriniams tinklams, komunikacijoms ar statiniams, prieš vykdant statybos darbus būtina:
   - išsikviesti atitinkamų tinklų atstovą trasos nužymėjimui ir darbus vykdyti prisilaikant šių tinklų savininkų nurodymų pateiktų sąlygose.
   - patikslinti (nustatyti) rekonstruojamus šilumos tiekimo tinklus kertančių inžinerinių tinklų, komunikacijų ar statinių vietas bei gylius.
4. Darbų vykdymo metu, darbų vykdymo zonoje esant kitiems inžineriniams tinklams, komunikacijoms ar statiniams būtina:
   - juos apsaugoti ir tinkamai paramstyti ir / ar pakabinti įrengiant apsaugines konstrukcijas, užtikrinant tinklo išsaugojimą ir nenutrūkstamą · veikimą.
   - išsaugoti vandentiekio ir nuotekų tinklus, vadovaujantis STR ir teisės aktų reikalavimais bei užtikrinti nepertraukiamą vandens tiekimą ir · nuotekų nuleidimą esamiems vartotojams.
   - išsaugoti esamo dujotiekio tinklus ir įrenginius, o jų apsaugos zonose darbus vykdyti vadovaujantis gamtinių dujų skirstomųjų dujotiekių · apsaugos taisyklėmis. Prieš pradedant darbus - gauti sutikimą darbų vykdymui.
   - šilumos tiekimo tinklų sankirtose su esamu apšvietimo elektros tinklu ir/arba ESO elektros tinklu, elektros tinklas turi būti apsaugomas · įveriant jį į apsauginius PVC dėklus, nenutraukiant apšvietimo ir/arba ESO elektros tinklų veikimo.
   - šilumos tiekimo tinklų sankirtų su kitais inžineriniais tinklais, komunikacijomis ar statiniais vietose, po 2 m. į abi puses kasti rankiniu būdu.
   - žemės darbus vykdyti kitų inžinerinių tinklų, komunikacijų ar statinių apsaugos zonoje galima tik dalyvaujant šiuos tinklus · eksploatuojančių organizacijų atstovams. Užbaigus statybos darbus kitų inžinerinių tinklų, komunikacijų ar statinių apsaugos zonose, iš atitinkamų tų tinklų atstovu gauti reikiamas pažymas.
   - statybos metu užtikrinti priėjimus prie pastatų ir viešojo bei privataus transporto eismą.
5. Visos dangos, išardomi statiniai, miesto infrastruktūros elementai baigus statybos darbus pilnai atstatomi į ne prastesnę būklę, nei prieš statybos darbų pradžią ir prisilaikant atitinkamų nurodymų pateiktų sąlygose.
6. Šilumos tiekimo tinklų apsaugos zona yra žemės juosta, kurios plotis po 5 m. nuo kanalo (vamzdyno) išorinių kraštų, sienos.

Rekonstruojamų inžinerinių tinklų techninės charakteristikos				
	DN	Projektinė temperatūra, °C	Projektinis slėgis, bar	Terpė
Paduodama linija, T1	25-150	120	16	Termofikacinis vanduo
Grįžtama linija, T2				

TIIS derinimo lentelė		
Data:	Kv. pažymėjimas	Suderinimo ID:
2024-03	1GKV-635	TIIIS1-20240320-015311

0	2024-04	STATYBOS LEIDIMUI IR STATYBOS DARBAMS		
LAIDA	DATA	LAIDOS STATUSAS. KEITIMO PRIEŽASTIS (JEI TAIKOMA)		
KVAL. DOK. NR.	RIMGAUDA INŽINERINIŲ SISTEMŲ STATYBA Žielaba g. 3, C korpusas, LT-03160 Vilnius Tel. +370 5 2052813, El. paštas: info@rimgauda.lt		STATINIO PROJEKTO PAVADINIMAS: ŠILUMOS TINKLŲ REKONSTRAVIMAS NUO ŠK-22-1 IKI ŠK-22-4B IR NUO ŠK-22-4-1 IKI UKMERGĖS G 33B	
41287	PV	VALDAS DANILIAUSKAS	DOKUMENTO PAVADINIMAS: PLANAS SU ŠILUMOS TIEKIMO TINKLAIS M1:500	LAIDA 0
			DOKUMENTO ŽYMUO: 08-24-TDP-PP-Br.1	LAPAS 1 / LAPŲ 1
LT	STATYTOJAS IR (ARBA) UŽSAKOVAS: AB "PANEVĖŽIO ENERGIJA"			