



PANEVĖŽIO MIESTO SAVIVALDYBĖS ADMINISTRACIJOS DIREKTORIUS

ĮSAKYMAS

DĖL ŽEMĖS SKLYPO (VELŽIO KEL. 10, PANEVĖŽYS) FORMAVIMO IR PERTVARKYMO PROJEKTO RENGIMO, PAVEDIMŲ TERITORIJŲ PLANAVIMO IR ARCHITEKTŪROS SKYRIUI IR ŽEMĖTVARKOS POSKYRIUI

Nr.
Panevėžys

Vadovaudamasi Lietuvos Respublikos vietos savivaldos įstatymo 34 straipsnio 6 dalies 4 punktu, Lietuvos Respublikos žemės įstatymo 40 straipsnio 1 dalies 3 punktu, Žemės sklypų formavimo ir pertvarkymo projektų rengimo taisyklių, patvirtintų Lietuvos Respublikos žemės ūkio ministro ir Lietuvos Respublikos aplinkos ministro 2004 m. spalio 4 d. įsakymu Nr. 3D-452/D1-513 „Dėl Žemės sklypų formavimo ir pertvarkymo projektų rengimo taisyklių patvirtinimo“, 12 punktu:

1. N u s p r e n d ž i u pradėti rengti žemės sklypo (Velžio kel. 10, Panevėžys) formavimo ir pertvarkymo projektą pagal pridedamą schemą (planavimo tikslas – suformuoti žemės sklypą esamiems statiniams eksploatuoti pagal Nekilnojamojo turto kadastre įrašytą jų tiesioginę paskirtį).

2. N u s t a t a u, kad 1 punkte nurodyto projekto rengimo darbai finansuojami iniciatoriaus lėšomis.

3. P a v e d u Savivaldybės administracijos Teritorijų planavimo ir architektūros skyriui pateikti informaciją apie pradedamą rengti žemės sklypo (Velžio kel. 10, Panevėžys) formavimo ir pertvarkymo projektą ir galimybes su projektu susipažinti Savivaldybės interneto svetainėje (www.panevezys.lt).

4. P a v e d u Savivaldybės administracijos Teritorijų planavimo ir architektūros skyriaus Žemėtvarkos poskyriui:

4.1. pateikti informaciją apie pradedamą rengti žemės sklypo (Velžio kel. 10, Panevėžys) formavimo ir pertvarkymo projektą ir galimybes su projektu susipažinti Žemėtvarkos planavimo dokumentų rengimo informacinėje sistemoje (www.zpdris.lt);

4.2. parengti ir išduoti žemės sklypo formavimo ir pertvarkymo projekto rengimo reikalavimus.

5. N u r o d a u, kad įsakymas per vieną mėnesį gali būti skundžiamas Lietuvos administracinių ginčų komisijos Panevėžio apygardos skyriui (Respublikos g. 62, 35158 Panevėžys)


Lietuvos Respublikos ikiteisminio administracinių ginčų nagrinėjimo tvarkos įstatymo nustatyta tvarka, Regionų administracinio teismo Panevėžio rūmams (Respublikos g. 62, 35158 Panevėžys) Lietuvos Respublikos administracinių bylų teisenos įstatymo nustatyta tvarka. Per vienerius metus gali būti skundžiamas dėl valstybės tarnautojų piktnaudžiavimo ir biurokratizmo Lietuvos Respublikos Seimo kontrolieriams (Gedimino pr. 56, 01110 Vilnius) Lietuvos Respublikos Seimo kontrolierių įstatymo nustatyta tvarka.

Administracijos direktoriaus pavaduotoja,
laikintai einanti Administracijos direktoriaus pareigas

Gintautė Atkočienė

SITUACIJOS SCHEMA

1:1 000

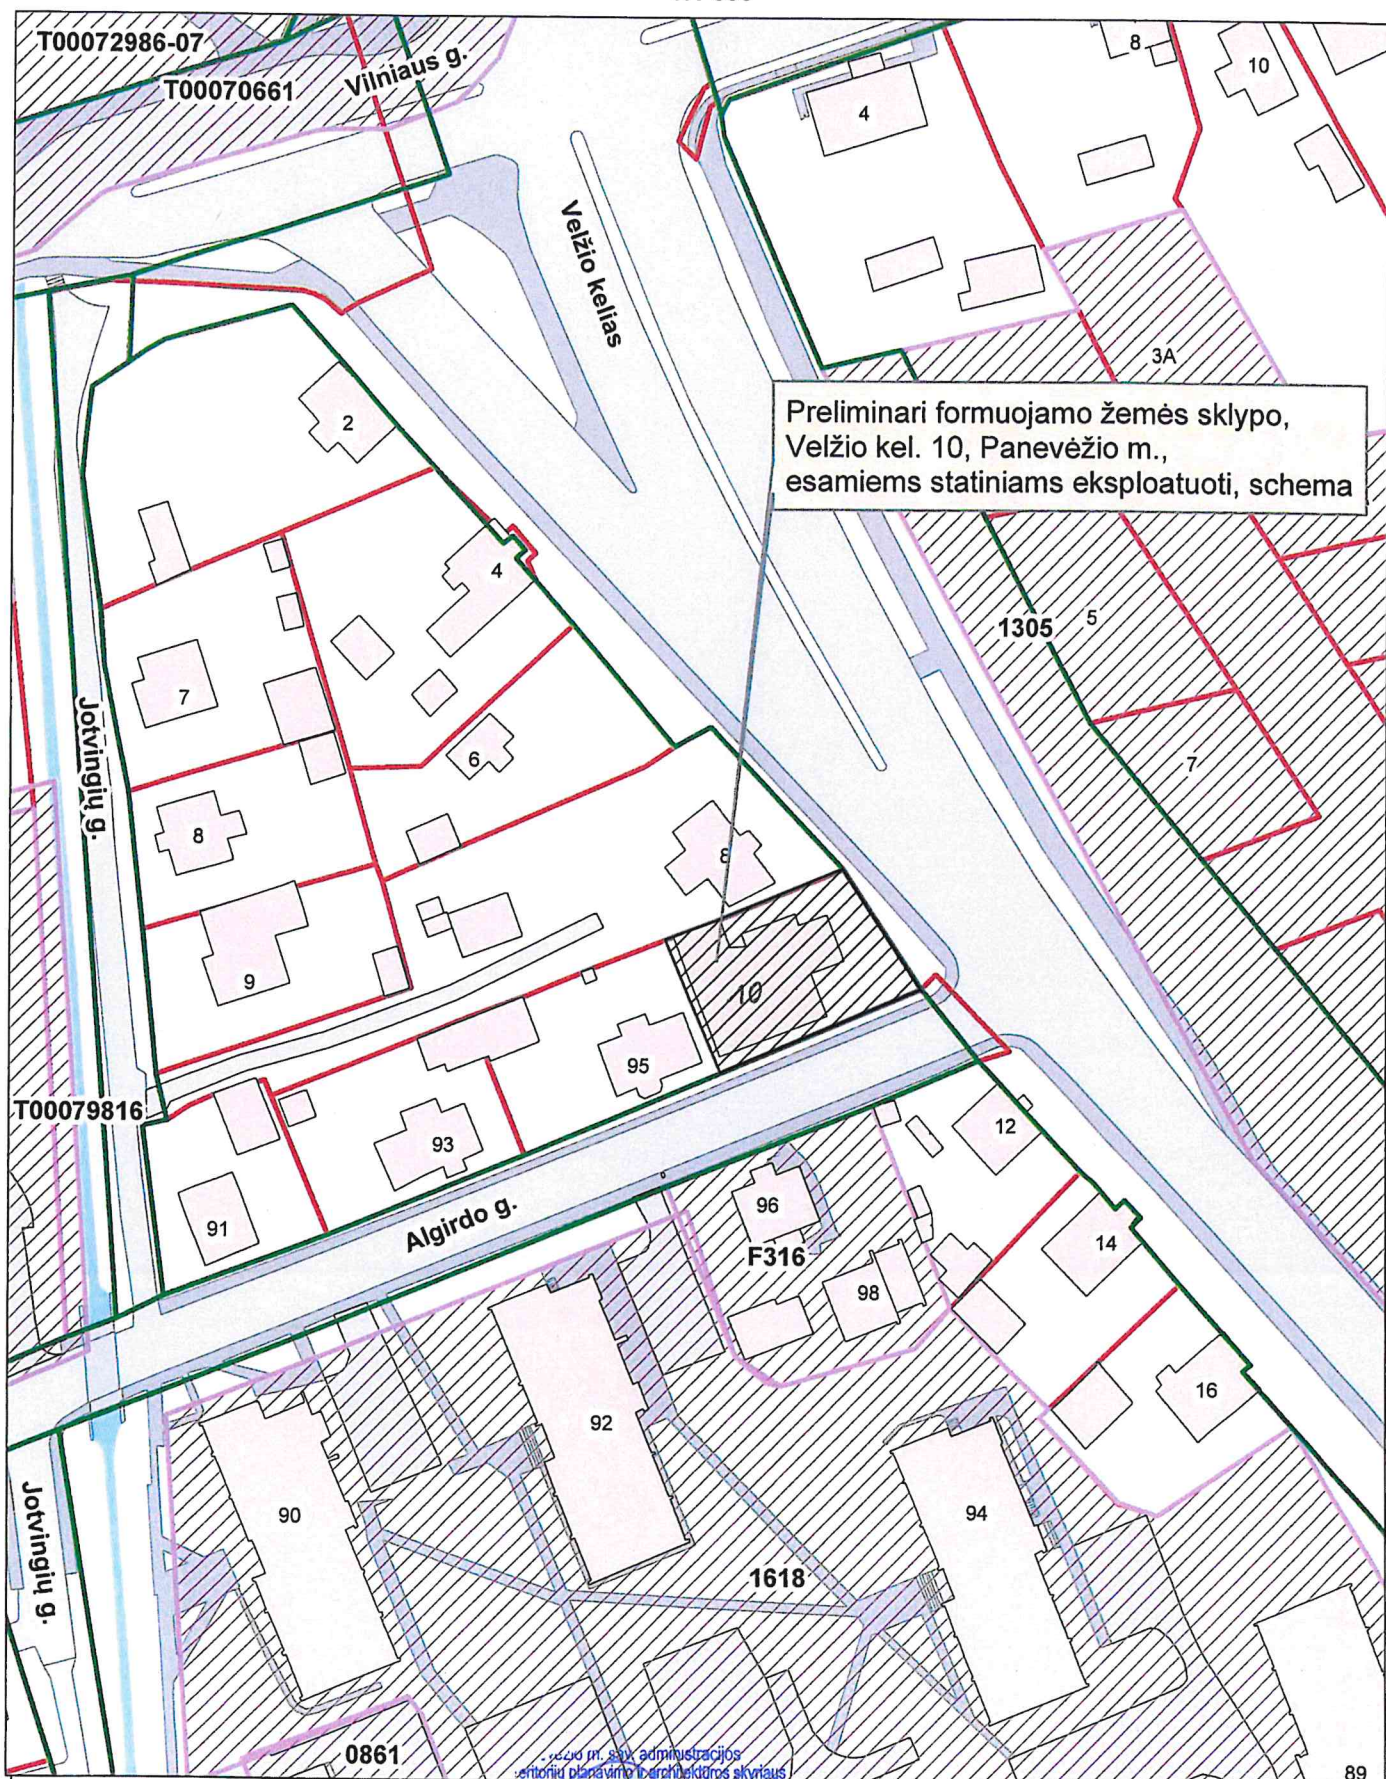

Preliminari formuojamo žemės sklypo,
Velžio kel. 10, Panevėžio m.,
esamiems statiniams eksploatuoti, schema

2015 m. spalio mėn. administracijos
srities planavimo ir architektūros skyriaus
vedėjo pavaduotojas

Vedėjo pavaduotojas:
Schemą parengė :

Augustas Makrickas

Augustas Makrickas
G. Ranonienė

A. Makrickas
G. Ranonienė

DETALŪS METADUOMENYS

Dokumento sudarytojas (-ai)	Panevėžio miesto savivaldybės administracija 288724610, Laisvės a. 20 LT-35200, Panevėžys
Dokumento pavadinimas (antraštė)	DĖL ŽEMĖS SKLYPO (VELŽIO KEL. 10, PANEVĖŽYS) FORMAVIMO IR PERTVARKYMO PROJEKTO RENGIMO, PAVEDIMŲ TERITORIJŲ PLANAVIMO IR ARCHITEKTŪROS SKYRIUI IR ŽEMĖTVARKOS POSKYRIUI
Dokumento registracijos data ir numeris	2025-07-30 Nr. ADP-305
Dokumento gavimo data ir dokumento gavimo registracijos numeris	–
Dokumento specifikacijos identifikavimo žymuo	ADOC-V1.0
Parašo paskirtis	Pasirašymas
Parašą sukūrusio asmens vardas, pavardė ir pareigos	Gintautė Atkočienė, Administracijos direktoriaus pavaduotoja, laikinai einanti Administracijos direktoriaus pareigas
Sertifikatas išduotas	GINTAUTĖ ATKOČIENĖ LT
Parašo sukūrimo data ir laikas	2025-07-30 15:53:49 (GMT+03:00)
Parašo formatas	XAdES-T
Laiko žymoje nurodytas laikas	2025-07-30 15:54:01 (GMT+03:00)
Informacija apie sertifikavimo paslaugų teikėją	EID-SK 2016, AS Sertifitseerimiskeskus EE
Sertifikato galiojimo laikas	2022-03-08 17:33:41 – 2027-03-07 23:59:59
Informacija apie būdus, naudotus metaduomenų vientisumui užtikrinti	"Registravimas" paskirties metaduomenų vientisumas užtikrintas naudojant "RCSC IssuingCA-2, VI Registru Centras - i.k. 124110246 LT" išduotą sertifikatą "Dokumentų valdymo sistema Avily, Panevėžio miesto savivaldybės administracija, į.k. 288724610 LT", sertifikatas galioja nuo 2024-12-18 11:19:20 iki 2027-12-18 11:19:20
Pagrindinio dokumento priedų skaičius	1
Pagrindinio dokumento pridedamų dokumentų skaičius	–
Priedamo dokumento sudarytojas (-ai)	–
Priedamo dokumento pavadinimas (antraštė)	–
Priedamo dokumento registracijos data ir numeris	–
Programinės įrangos, kuria naudojantis sudarytas elektroninis dokumentas, pavadinimas	Dokumentų valdymo sistema Avily, versija 3.5.80
Informacija apie elektroninio dokumento ir elektroninio (-ių) parašo (-ų) tikrinimą (tikrinimo data)	Atitinka specifikacijos keliamus reikalavimus. Visi dokumente esantys elektroniniai parašai galioja (2025-07-30 16:52:06)
Paieškos nuoroda	–
Papildomi metaduomenys	Nuorašą suformavo 2025-07-30 16:52:06 Dokumentų valdymo sistema Avily