



PANEVĖŽIO MIESTO SAVIVALDYBĖS ADMINISTRACIJOS DIREKTORIUS

ĮSAKYMAS

DĖL ŽEMĖS SKLYPO (ALYVŲ G. 46, PANEVĖŽYS) FORMAVIMO IR PERTVARKYMO PROJEKTO RENGIMO, PAVEDIMŲ TERITORIJŲ PLANAVIMO IR ARCHITEKTŪROS SKYRIUI IR ŽEMĖTVARKOS POSKYRIUI

Nr.
Panevėžys

Vadovaudamasis Lietuvos Respublikos vietos savivaldos įstatymo 34 straipsnio 6 dalies 4 punktu, Lietuvos Respublikos žemės įstatymo 40 straipsnio 1 dalies 3 punktu, Žemės sklypų formavimo ir pertvarkymo projektų rengimo taisyklių, patvirtintų Lietuvos Respublikos aplinkos ministro 2025 m. lapkričio 27 d. įsakymu Nr. D1-190 „Dėl Žemės sklypų formavimo ir pertvarkymo projektų rengimo taisyklių patvirtinimo“, 2.4 papunkčiu, 9 punktu ir atsižvelgdamas į Panevėžio miesto savivaldybės administracijos Teritorijų planavimo ir architektūros skyriaus Žemėtvarkos poskyrio 2025 m. gruodžio 19 d. patikrinimo aktą Nr. ŽPa-88:

1. N u s p r e n d ž i u pradėti rengti žemės sklypo (Alyvų g. 46, Panevėžys) formavimo ir pertvarkymo projektą pagal pridedamą projektuojamos teritorijos ribų planą ir situacijos schemą (planavimo tikslas – suformuoti žemės sklypą esamiems statiniams eksploatuoti pagal Nekilnojamojo turto kadastrę įrašytą jų tiesioginę paskirtį) Žemėtvarkos planavimo dokumentų rengimo informacinėje sistemoje (toliau – ŽPDRIS), paslaugos bylos Nr. ZSFP-200452.

2. N u s t a t a u, kad 1 punkte minimo projekto rengimo darbai finansuojami iniciatoriaus lėšomis.

3. P a v e d u Savivaldybės administracijos Teritorijų planavimo ir architektūros skyriui pateikti informaciją apie pradedamą rengti žemės sklypo (Alyvų g. 46, Panevėžys) formavimo ir pertvarkymo projektą ir galimybes su projektu susipažinti Savivaldybės interneto svetainėje (www.panevezys.lt).

4. P a v e d u Savivaldybės administracijos Teritorijų planavimo ir architektūros skyriaus Žemėtvarkos poskyriui:

4.1. pateikti informaciją apie pradedamą rengti žemės sklypo (Alyvų g. 46, Panevėžys) formavimo ir pertvarkymo projektą ir galimybes su projektu susipažinti ŽPDRIS interneto svetainėje (www.zpdri.lt);

4.2. parengti ir išduoti žemės sklypo formavimo ir pertvarkymo projekto rengimo reikalavimus.



5. N u r o d a u, kad įsakymas per vieną mėnesį gali būti skundžiamas Lietuvos administracinių ginčų komisijos Panevėžio apygardos skyriui (Respublikos g. 62, 35158 Panevėžys)

Lietuvos Respublikos ikiteisminio administracinių ginčų nagrinėjimo tvarkos įstatymo nustatyta tvarka, Regionų administracinio teismo Panevėžio rūmams (Respublikos g. 62, 35158 Panevėžys) Lietuvos Respublikos administracinių bylų teisenos įstatymo nustatyta tvarka. Per vienerius metus gali būti skundžiamas dėl valstybės tarnautojų piktnaudžiavimo ir biurokratizmo Lietuvos Respublikos Seimo kontrolieriams (Gedimino pr. 56, 01110 Vilnius) Lietuvos Respublikos Seimo kontrolierių įstatymo nustatyta tvarka.

Administracijos direktorius

Giedrius Šileika


Planuojamos teritorijos (Alyvų g. 46, Panevėžys) ribų planas

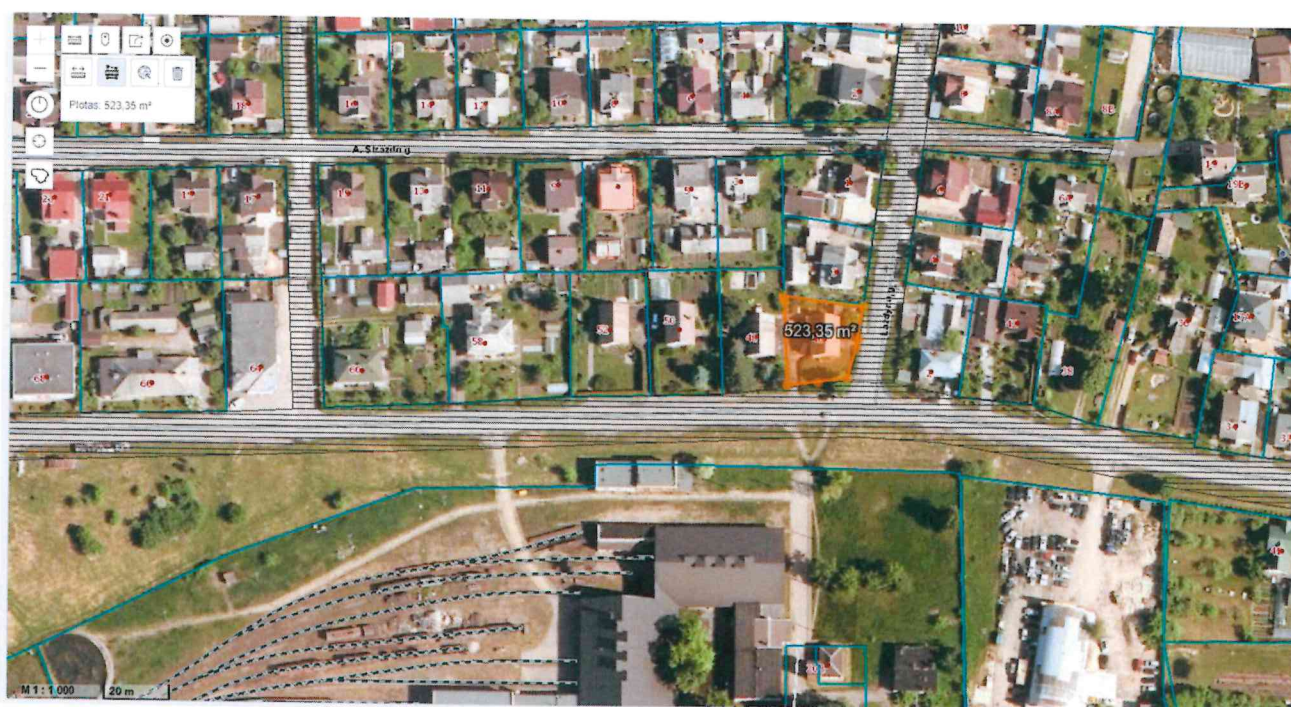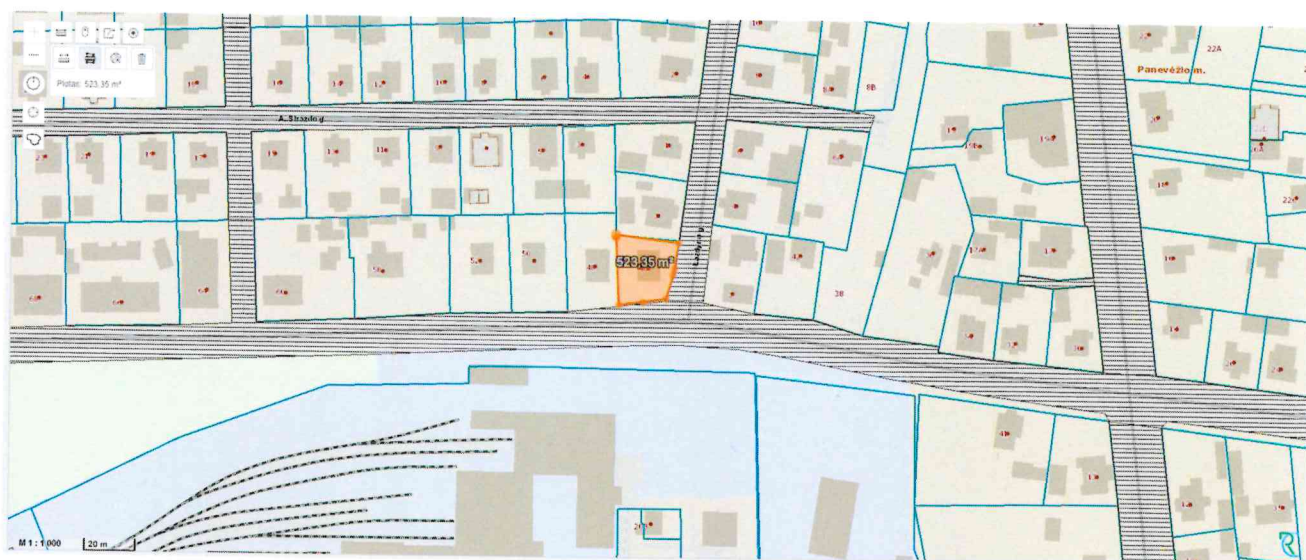

Preliminarus formuojamo žemės sklypo plotas

SITUACIJOS SCHEMA

1:1 000

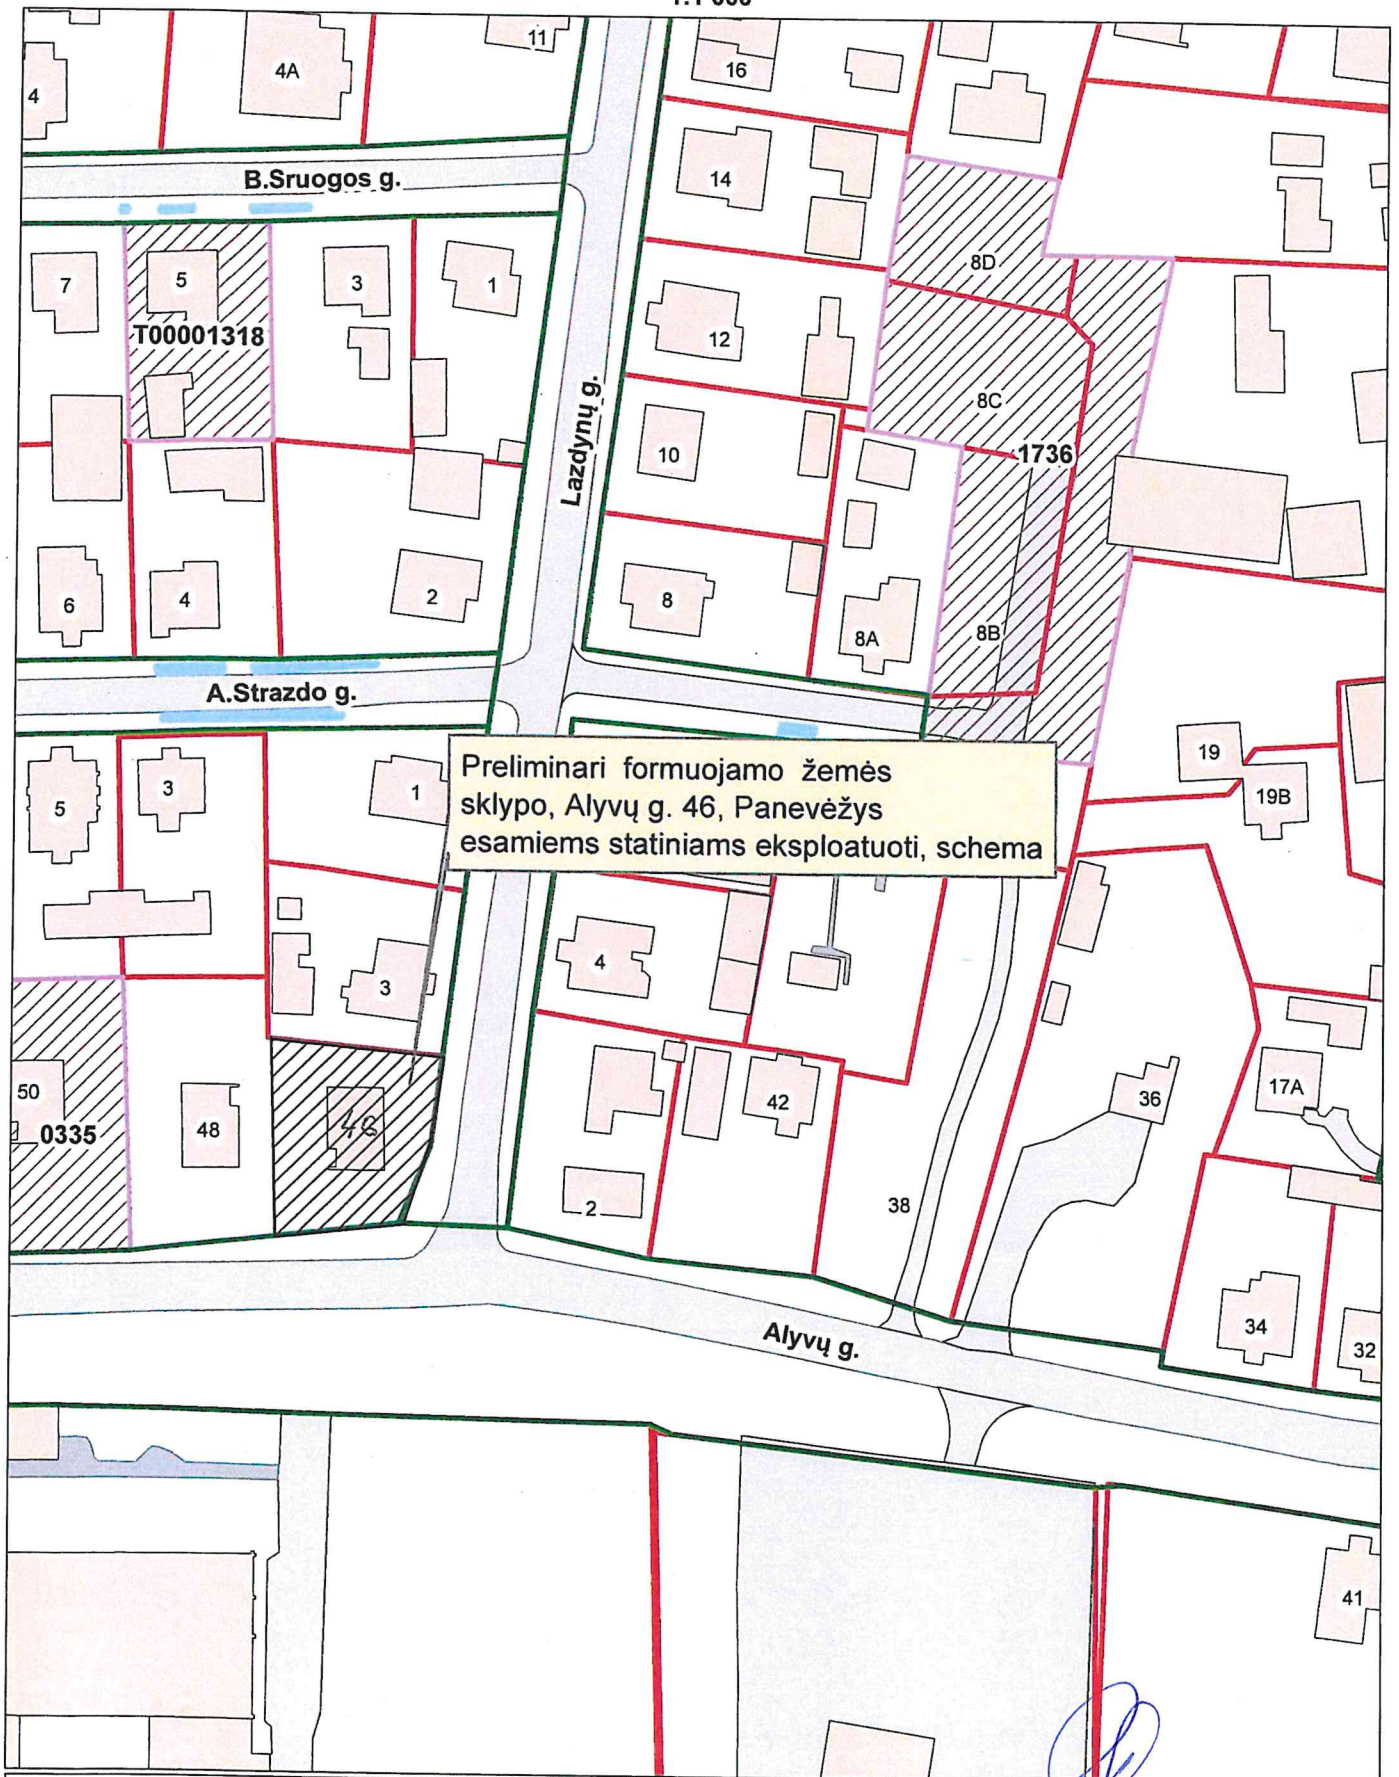

Vedėjas:
Schemą parengė :

S. Glinskis
G. Ranonienė

DETALŪS METADUOMENYS

| | |
|---|--|
| Dokumento sudarytojas (-ai) | Panevėžio miesto savivaldybės administracija 288724610, Laisvės a. 20 LT-35200, Panevėžys |
| Dokumento pavadinimas (antraštė) | DĖL ŽEMĖS SKLYPO (ALYVŲ G. 46, PANEVĖŽYS) FORMAVIMO IR PERTVARKYMO PROJEKTO RENGIMO, PAVEDIMŲ TERITORIJŲ PLANAVIMO IR ARCHITEKTŪROS SKYRIUI IR ŽEMĖTVARKOS POSKYRIUI |
| Dokumento registracijos data ir numeris | 2026-01-20 Nr. ADP-20 |
| Dokumento gavimo data ir dokumento gavimo registracijos numeris | – |
| Dokumento specifikacijos identifikavimo žymuo | ADOC-V1.0 |
| Parašo paskirtis | Pasirašymas |
| Parašą sukūrusio asmens vardas, pavardė ir pareigos | Giedrius Šileika, Administracijos direktorius |
| Sertifikatas išduotas | GIEDRIUS ŠILEIKA LT |
| Parašo sukūrimo data ir laikas | 2026-01-20 14:06:07 (GMT+02:00) |
| Parašo formatas | XAdES-T |
| Laiko žymoje nurodytas laikas | 2026-01-20 14:06:16 (GMT+02:00) |
| Informacija apie sertifikavimo paslaugų teikėją | EID-SK 2016, AS Sertifitseerimiskeskus EE |
| Sertifikato galiojimo laikas | 2024-01-20 20:55:25 – 2027-01-20 20:55:25 |
| Informacija apie būdus, naudotus metaduomenų vientisumui užtikrinti | "Registravimas" paskirties metaduomenų vientisumas užtikrintas naudojant "RCSC IssuingCA-2, VI Registru Centras - i.k. 124110246 LT" išduotą sertifikatą "Dokumentų valdymo sistema Avilys, Panevėžio miesto savivaldybės administracija, į.k. 288724610 LT", sertifikatas galioja nuo 2024-12-18 11:19:20 iki 2027-12-18 11:19:20 |
| Pagrindinio dokumento priedų skaičius | 2 |
| Pagrindinio dokumento pridedamų dokumentų skaičius | – |
| Priedamo dokumento sudarytojas (-ai) | – |
| Priedamo dokumento pavadinimas (antraštė) | – |
| Priedamo dokumento registracijos data ir numeris | – |
| Programinės įrangos, kuria naudojantis sudarytas elektroninis dokumentas, pavadinimas | Dokumentų valdymo sistema Avilys, versija 3.5.87.1-SNAPSHOT |
| Informacija apie elektroninio dokumento ir elektroninio (-ių) parašo (-ų) tikrinimą (tikrinimo data) | Atitinka specifikacijos keliamus reikalavimus. Visi dokumente esantys elektroniniai parašai galioja (2026-01-20 14:18:15) |
| Paieškos nuoroda | – |
| Papildomi metaduomenys | Nuorašą suformavo 2026-01-20 14:18:15 Dokumentų valdymo sistema Avilys |