



ĮŠTRAUKA IŠ PANEVŽIO Miesto SAVIVALDYBĖS BENDROJO PLANO KEITIMO

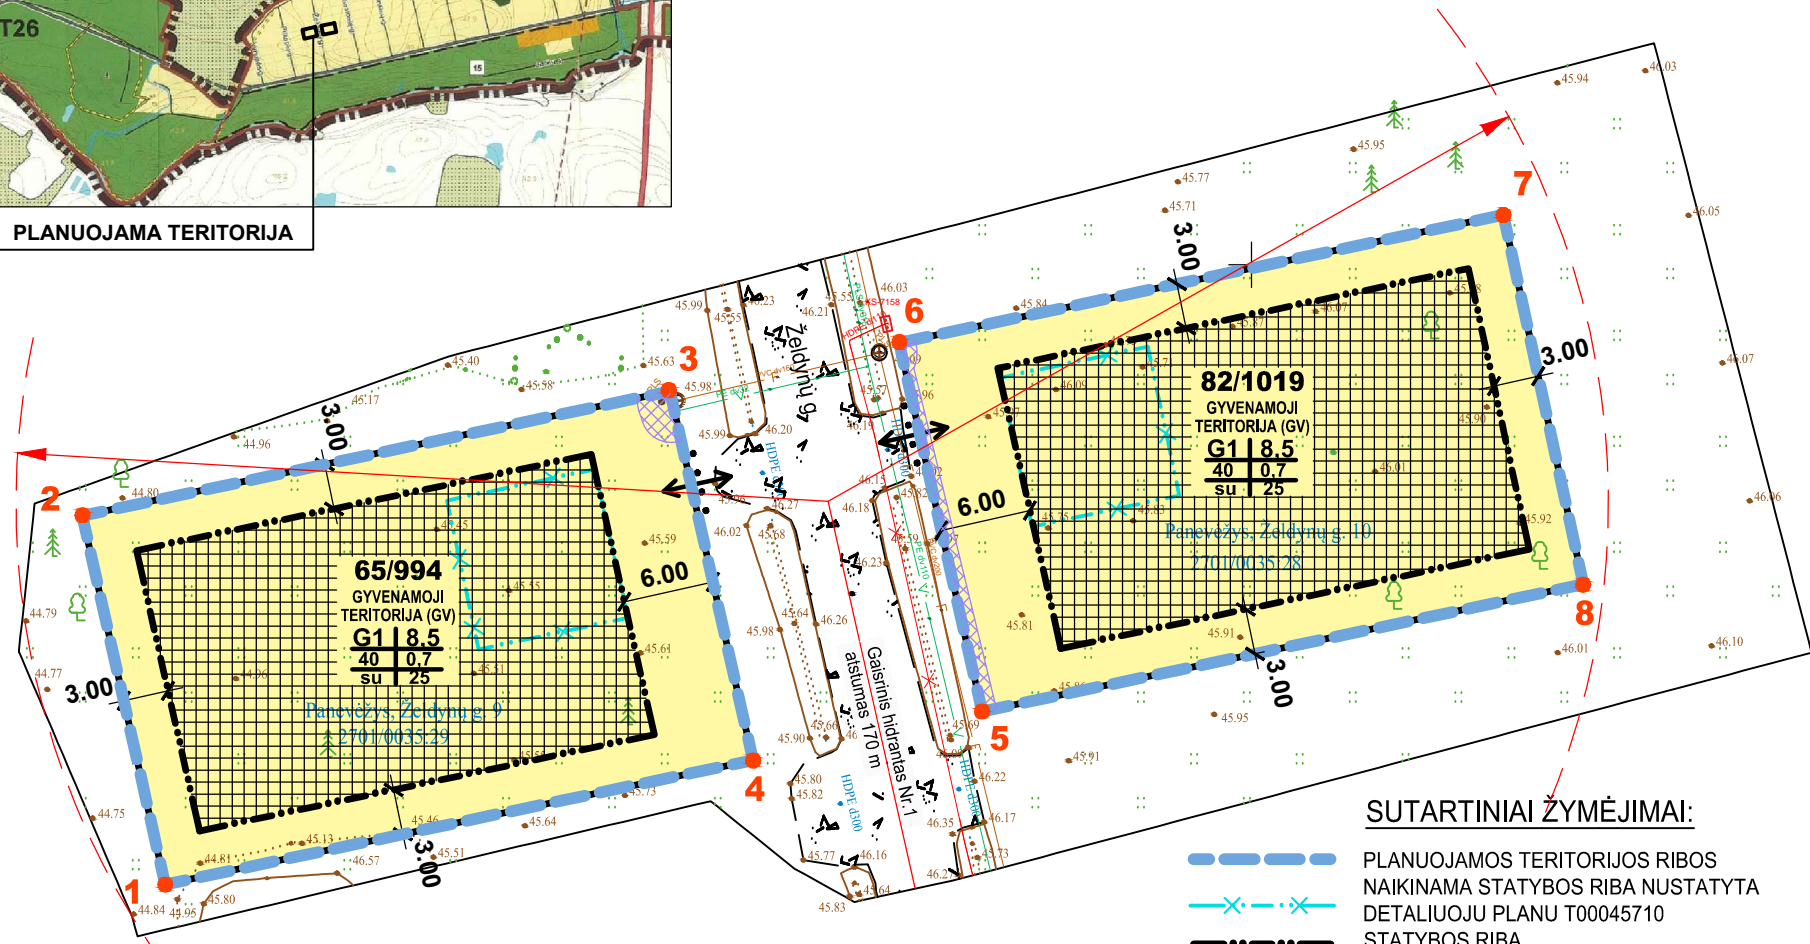

PLANUOJAMA TERITORIJA

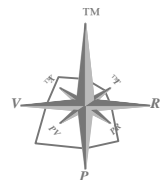

ESAMI INŽINERINIAI TINKLAI

- 0,4 kW POŽEMINIS EL. KABELIS
- VANDENTIEKIO TINKLAI
- BUITINIŲ NUOTEKŲ TINKLAI

ŽEMĖS NAUDOJIMO BŪDAS (NAUD BUD)

- VIENBUČIŲ IR DVIBUČIŲ GYVENAMŲJŲ PASTATŲ TERITORIJOS (G1)

SUTARTINIAI ŽYMĖJIMAI:

- PLANUOJAMOS TERITORIJOS RIBOS
- NAIKINAMA STATYBOS RIBA NUSTATYTA DETALIUOJU PLANU T00045710
- STATYBOS RIBA
- STATYBOS ZONA
- ESAMOS SKLYPŲ RIBOS
- KAIMYNIŲ SKLYPŲ RIBOS
- EISMO KRYPTIS
- ESAMAS TERITORIJOS UŽSTATYMAS
- ĮVAŽIAVIMAS (VARTAI)
- GATVIŲ IR PRAVAŽIAVIMŲ RIBOS
- INŽINERINIŲ TINKLŲ APSAUGOS ZONA

KOREGUOJAMO DETALIOJO PLANO "DEKORATYVINIŲ AUGALŲ MEDELNO TERITORIJOS VYNUPĖS KAIME DETALUSIS PLANAS" ĮŠTRAUKA M 1:2500



SUTARTINIAI ŽYMĖJIMAI:

- MIESTO RIBA
- GATVĖS
- SKLYPŲ RIBOS
- UŽSTATYMAS
- ŽEMĖS SKLYPAI NR.65 (ŽELDYNŲ G.9) IR NR.82 (ŽELDYNŲ G.10), PANEVŽYS, KURIOSE KUOREGUOJAMA STATYBOS ZONA IR STATYBOS RIBA

KOREGUOJAMAS DETALIOJO PLANO SPRENDINYS

Vadovaujantis Lietuvos Respublikos teritorijų planavimo įstatymo 28 straipsnio 9 dalimi, Kompleksinio teritorijų planavimo dokumentų rengimo taisyklių patvirtintų Lietuvos Respublikos aplinkos ministro 2014 m. sausio 2 d. įsakymu Nr. D1-8 „Dėl Kompleksinio teritorijų planavimo dokumentų rengimo taisyklių patvirtinimo“ 318.3.1 papunkčiu, koreguojamos žemės sklypų Želdynų g.9 ir Želdynų g.10, Panevėžyje statybos zona ir statybos riba.
 Kiti teritorijos naudojimo reglamentai nekeičiami.

DETALIOJO PLANO TERITORIJOS NAUDOJIMO REGLAMENTŲ APRAŠOMOJI LENTELĖ

Sklypo (jo dalies) Nr.	Sklypo (jo dalies) kampų žymėjimas plane	Sklypo (jo dalies) kampų koordinatės		Sklypo (jo dalies) plotas, m ²	Privalomieji teritorijos naudojimo reglamentai							Papildomi teritorijos naudojimo reglamentai			
		X	Y		Teritorijos naudojimo tipas NAUD_TIP	Žemės naudojimo paskirtis PAGR-PASK	Žemės naudojimo būdai NAUD-BUD	Leistinas pastatų aukštis Nuo žemės paviršiaus, m	Užstatymo tankis %	Užstatymo intensyvumas	Užstatymo tipas	Priklausomųjų želdynų ir želdynų teritorijų dalys, %	Pastatų aukštų skaičius	Statinių paskirtys	Kiti reglamentai; Lietuvos Respublikos specialiųjų žemės naudojimo sąlygų įstatymas
65	1	6178409.02	516378.15	944			8,5	54,60	40	0,7	Sodybinis (su)	25	1	Vieno ir dviejų butų gyvenamosios paskirties pastatai su pagalbiniu ūkio paskirties pastatais	Vandens tiekimo ir nuotekų, paviršinių nuotekų tvarkymo infrastruktūros apsaugos zonos (III skyrius, dešimtas skirsnis), plotas-7 m ² .
	2	6178433.40	516372.66												
	3	6178441.64	516411.54												
	4	6178417.25	516417.03												
82	5	6178420.45	516432.19	1019		8,5	54,60	40	0,7	Sodybinis (su)	25	1	Vieno ir dviejų butų gyvenamosios paskirties pastatai su pagalbiniu ūkio paskirties pastatais	Vandens tiekimo ir nuotekų, paviršinių nuotekų tvarkymo infrastruktūros apsaugos zonos (III skyrius, dešimtas skirsnis), plotas-20 m ² .	
	6	6178444.85	516426.70												
	7	6178453.31	516466.67												
	8	6178428.87	516471.95												

ATESTATO NR.					UAB "GA PROJEKTAI" tel. 8 687 82958 gaprojektai@yahoo.com		Kompleksinis teritorijų planavimo dokumentas: Dekoratyvinių augalų medelno teritorijos Vynupės kaime detaliojo plano koregavimas		
ATESTATO NR.	PARAŠAS	V. PAVARDĖ	PARAŠAS	DATA	Objektas: Žemės sklypai: (kad. Nr.2701/0035:29) Želdynų g.9, Panevėžys, (kad. Nr.2701/0035:28) Želdynų g.10, Panevėžys				
A 1149	TPV	G. ALELIŪNAS		2026.05.	Brėžinys: SPRENDINIŲ BRĖŽINYS M 1:500				
A 1149	ARCH.	G. ALELIŪNAS		2026.05.					
ETAPAS	Planavimo organizatorius: PANEVŽIO MIESTO SAVIVALDYBĖS ADMINISTRACIJOS DIREKTORIUS				Indeksas: GA 26-04-29-DP				
DP	Planavimo iniciatorius: E, T, A, T, Z, T, A, T				LAPAS LAPŲ DP-1 1				