



PANEVĖŽIO MIESTO SAVIVALDYBĖS ADMINISTRACIJOS DIREKTORIUS

ĮSAKYMAS DĖL ŽEMĖS SKLYPŲ (MĖLYNIŲ G. 12 IR MĖLYNIŲ G. 14, PANEVĖŽYS) FORMAVIMO IR PERTVARKYMO PROJEKTO RENGIMO, PAVEDIMŲ TERITORIJŲ PLANAVIMO IR ARCHITEKTŪROS SKYRIUI IR ŽEMĖTVARKOS POSKYRIUI

Nr.
Panevėžys

Vadovaudamasis Lietuvos Respublikos vietos savivaldos įstatymo 34 straipsnio 6 dalies 4 punktu, Lietuvos Respublikos žemės įstatymo 40 straipsnio 1 dalies 4 punktu, Žemės sklypų formavimo ir pertvarkymo projektų rengimo taisyklių, patvirtintų Lietuvos Respublikos aplinkos ministro 2025 m. lapkričio 27 d. įsakymu Nr. D1-190 „Dėl Žemės sklypų formavimo ir pertvarkymo projektų rengimo taisyklių patvirtinimo“, 2.1 papunkčiu ir 9 punktu ir atsižvelgdamas į fizinio asmens (*duomenys neskelbtini*) 2026 m. liepos 22 d. patikslintą prašymą:

1. N u s p r e n d ž i u pradėti rengti žemės sklypų (Mėlynių g. 12 ir Mėlynių g. 14, Panevėžys) formavimo ir pertvarkymo projektą pagal pridedamą projektuojamos teritorijos ribų planą ir situacijos schemą Žemėtvarkos planavimo dokumentų rengimo informacinėje sistemoje (toliau – ŽPDRIS), paslaugos bylos Nr. ZSFP-216726.

2. N u r o d a u, kad planavimo tikslas – sujungti kelis bendras ribas turinčius tos pačios pagrindinės žemės naudojimo paskirties žemės sklypus į vieną.

3. N u s t a t a u, kad 1 punkte nurodyto projekto rengimo darbai finansuojami iniciatoriaus lėšomis.

4. P a v e d u Savivaldybės administracijos Teritorijų planavimo ir architektūros skyriui pateikti informaciją apie pradedamą rengti žemės sklypų (Mėlynių g. 12 ir Mėlynių g. 14, Panevėžys) formavimo ir pertvarkymo projektą ir galimybes su projektu susipažinti Savivaldybės interneto svetainėje (www.panevezys.lt).

5. P a v e d u Savivaldybės administracijos Teritorijų planavimo ir architektūros skyriaus Žemėtvarkos poskyriui:


5.1. pateikti informaciją apie pradedamą rengti žemės sklypų (Mėlynių g. 12 ir Mėlynių g. 14, Panevėžys) formavimo ir pertvarkymo projektą ir galimybes su projektu susipažinti ŽPDRIS interneto svetainėje (www.zpdris.lt);

5.2. parengti ir išduoti žemės sklypo formavimo ir pertvarkymo projekto rengimo reikalavimus.

6. N u r o d a u, kad įsakymas per vieną mėnesį gali būti skundžiamas Panevėžio miesto savivaldybės administracijos direktoriui (Laisvės a. 20, 35200 Panevėžys) Lietuvos Respublikos viešojo administravimo įstatymo nustatyta tvarka arba Lietuvos administracinių ginčų komisijos Panevėžio apygardos skyriui (Respublikos g. 62, 35158 Panevėžys) Lietuvos Respublikos ikiteisminio administracinių ginčų nagrinėjimo tvarkos įstatymo nustatyta tvarka, Regionų administracinio teismo Panevėžio rūmams (Respublikos g. 62, 35158 Panevėžys) Lietuvos Respublikos administracinių bylų teisenos įstatymo nustatyta tvarka. Per vienerius metus gali būti skundžiamas dėl valstybės tarnautojų piktnaudžiavimo ir biurokratizmo Lietuvos Respublikos Seimo kontrolieriams (Gedimino pr. 56, 01110 Vilnius) Lietuvos Respublikos Seimo kontrolierių įstatymo nustatyta tvarka.

Administracijos direktorius


Giedrius Šileika

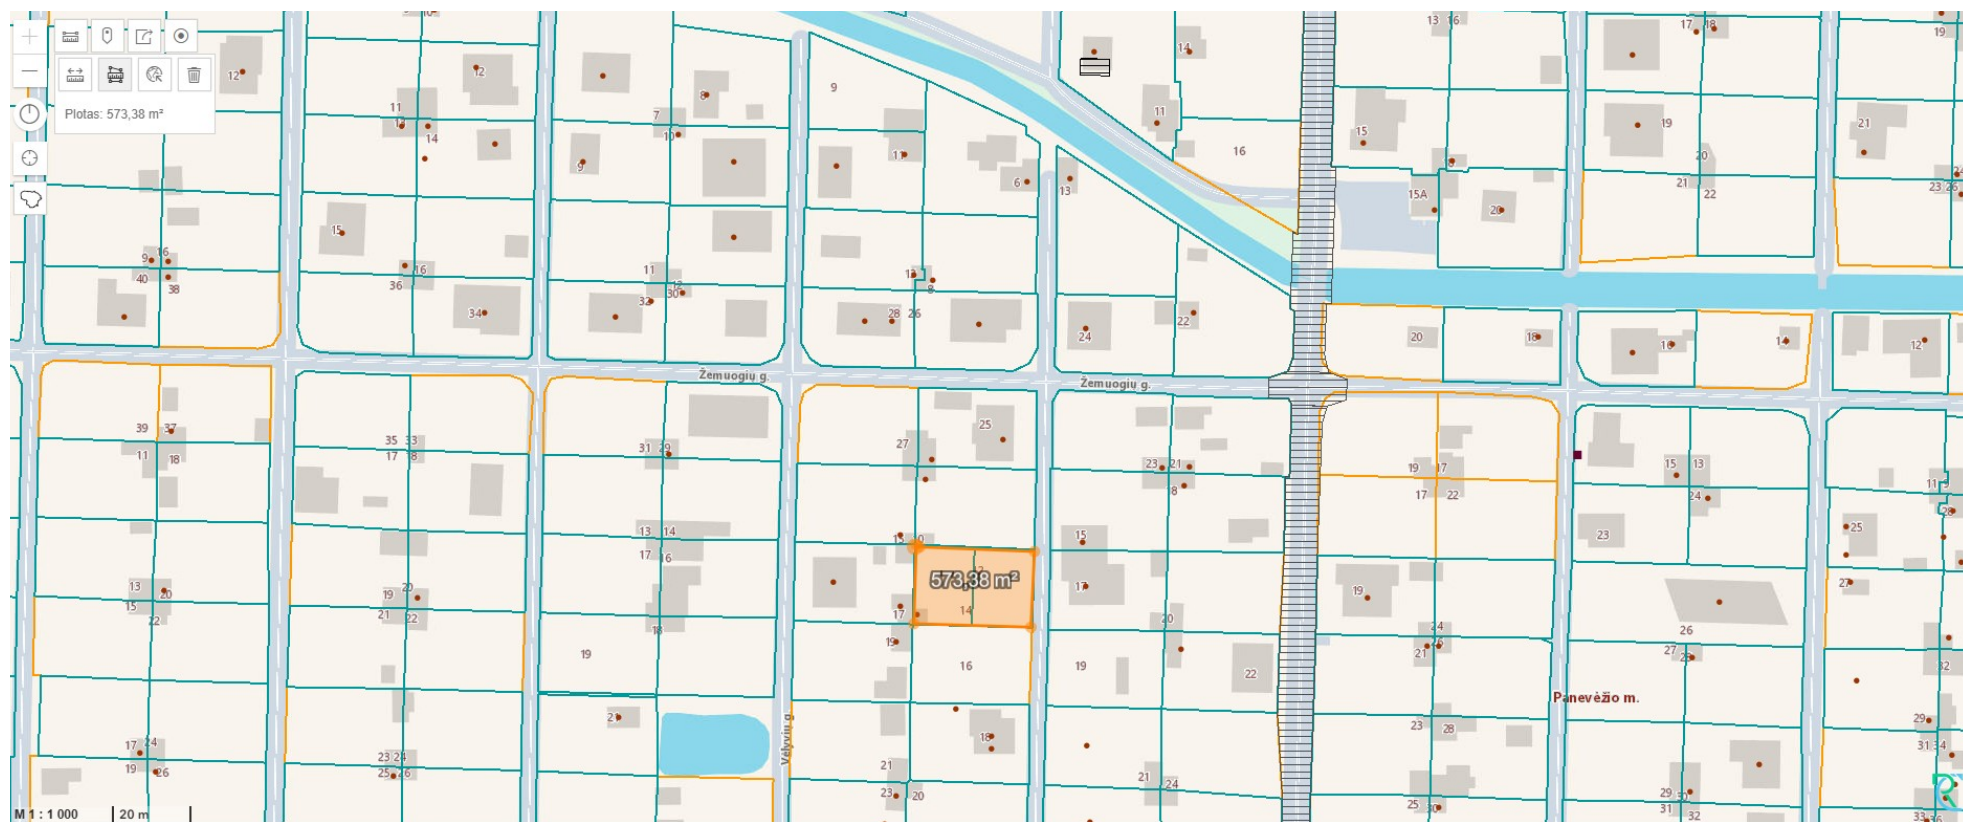

Mėlynių g. 12, 14, Panevėžys, planuojamos teritorijos ribų planas

SITUACIJOS SCHEMA

1:1 000

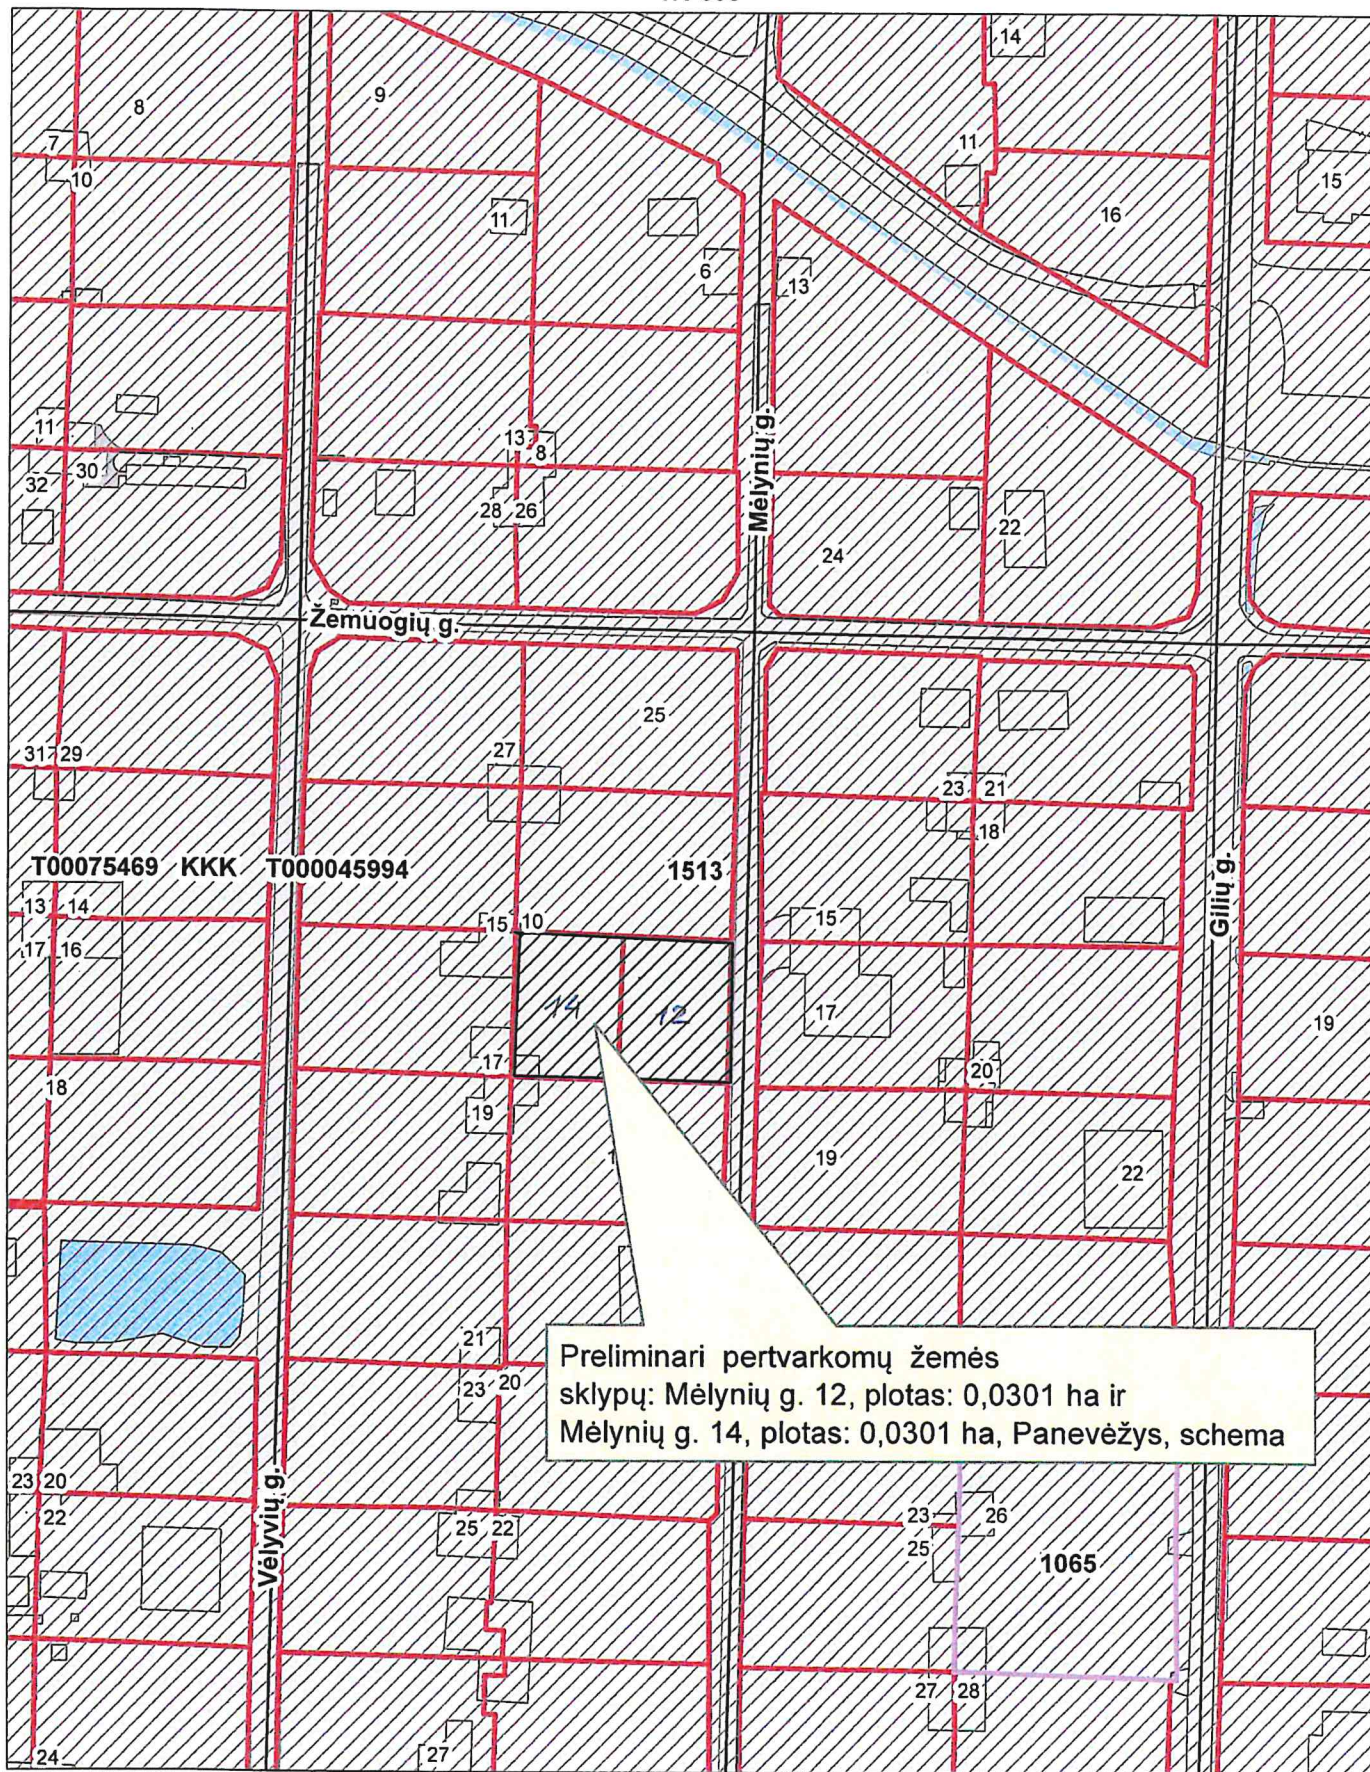

Preliminari pertvarkomų žemės
sklypų: Mėlynių g. 12, plotas: 0,0301 ha ir
Mėlynių g. 14, plotas: 0,0301 ha, Panevėžys, schema

Vyr. inžinierė, pavaduojanti skyriaus vedėją:
Schema parengė :

S. Biveinienė
G. Ranonienė

D

Panevėžio apskr., Panevėžio miesto sav., Panevėžys, LT-37450

(fizinio asmens vardas ir pavardė / juridinio asmens pavadinimas, asmens kodas, gyvenamosios vietos adresas, el. pašto adresas / juridinio asmens arba kitos užsienio organizacijos teisinė forma, buveinė, el. pašto adresas; registras, kuriame kaupiami ir saugomi duomenys, kodas)

Panevėžio miesto savivaldybės administracijos direktoriui

**PRAŠYMAS DĖL ŽEMĖS SKLYPŲ FORMAVIMO IR PERTVARKYMO
PROJEKTO TIKSLŲ PATIKSLINIMO**


2026-07-22

(data)

Prašau patikrinti žemės sklypų Panevėžys, Mėlynų g. 12 kad.Nr. 2701/0031:0239 ir Mėlynų g. 14 kad.Nr. 2701/0031:0611 formavimo ir pertvarkymo projekto ZSFP-216726 tikslus.

Projekto tikslai ir uždaviniai:

- Pertvarkyti žemės sklypus
- Sujungti kelis bendras ribas turinčius tos pačios pagrindinės žemės naudojimo paskirties žemės sklypus į vieną (nekeičiant pagrindinės žemės naudojimo paskirties ir žemės sklypo naudojimo būdo)

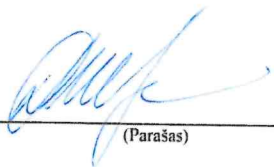
(Parašas)

D

Nr

(vardas, pavardė)

DETALŪS METADUOMENYS	
Dokumento sudarytojas (-ai)	Panevėžio miesto savivaldybės administracija 288724610, Laisvės a. 20 LT-35200, Panevėžys
Dokumento pavadinimas (antraštė)	DĖL ŽEMĖS SKLYPŲ (MĖLYNIŲ G. 12 IR MĖLYNIŲ G. 14, PANEVĖŽYS) FORMAVIMO IR PERTVARKYMO PROJEKTO RENGIMO, PAVEDIMŲ TERITORIJŲ PLANAVIMO IR ARCHITEKTŪROS SKYRIUI IR ŽEMĖTVARKOS POSKYRIUI
Dokumento registracijos data ir numeris	2026-07-24 Nr. ADP-243
Dokumento gavimo data ir dokumento gavimo registracijos numeris	–
Dokumento specifikacijos identifikavimo žymuo	ADOC-V1.0
Parašo paskirtis	Pasirašymas
Parašą sukūrusio asmens vardas, pavardė ir pareigos	Giedrius Šileika, Administracijos direktorius
Sertifikatas išduotas	GIEDRIUS ŠILEIKA LT
Parašo sukūrimo data ir laikas	2026-07-24 08:07:15 (GMT+03:00)
Parašo formatas	XAdES-T
Laiko žymoje nurodytas laikas	2026-07-24 08:07:27 (GMT+03:00)
Informacija apie sertifikavimo paslaugų teikėją	EID-SK 2016, AS Sertifitseerimiskeskus EE
Sertifikato galiojimo laikas	2024-01-20 20:55:25 – 2027-01-20 20:55:25
Informacija apie būdus, naudotus metaduomenų vientisumui užtikrinti	"Registravimas" paskirties metaduomenų vientisumas užtikrintas naudojant "RCSC IssuingCA-2, VI Registru Centras - i.k. 124110246 LT" išduotą sertifikatą "Dokumentų valdymo sistema Avilys, Panevėžio miesto savivaldybės administracija, į.k. 288724610 LT", sertifikatas galioja nuo 2024-12-18 11:19:20 iki 2027-12-18 11:19:20
Pagrindinio dokumento priedų skaičius	3
Pagrindinio dokumento pridedamų dokumentų skaičius	–
Priedamo dokumento sudarytojas (-ai)	–
Priedamo dokumento pavadinimas (antraštė)	–
Priedamo dokumento registracijos data ir numeris	–
Programinės įrangos, kuria naudojantis sudarytas elektroninis dokumentas, pavadinimas	Dokumentų valdymo sistema Avilys, versija 3.5.87.1-SNAPSHOT
Informacija apie elektroninio dokumento ir elektroninio (-ių) parašo (-ų) tikrinimą (tikrinimo data)	Atitinka specifikacijos keliamus reikalavimus. Visi dokumente esantys elektroniniai parašai galioja (2026-07-24 08:12:00)
Paieškos nuoroda	–
Papildomi metaduomenys	Nuorašą suformavo 2026-07-24 08:12:00 Dokumentų valdymo sistema Avilys