





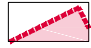
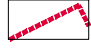
**(28) P.Plechavičiaus skveras**  
Želdyno plotas 2 967 m<sup>2</sup>

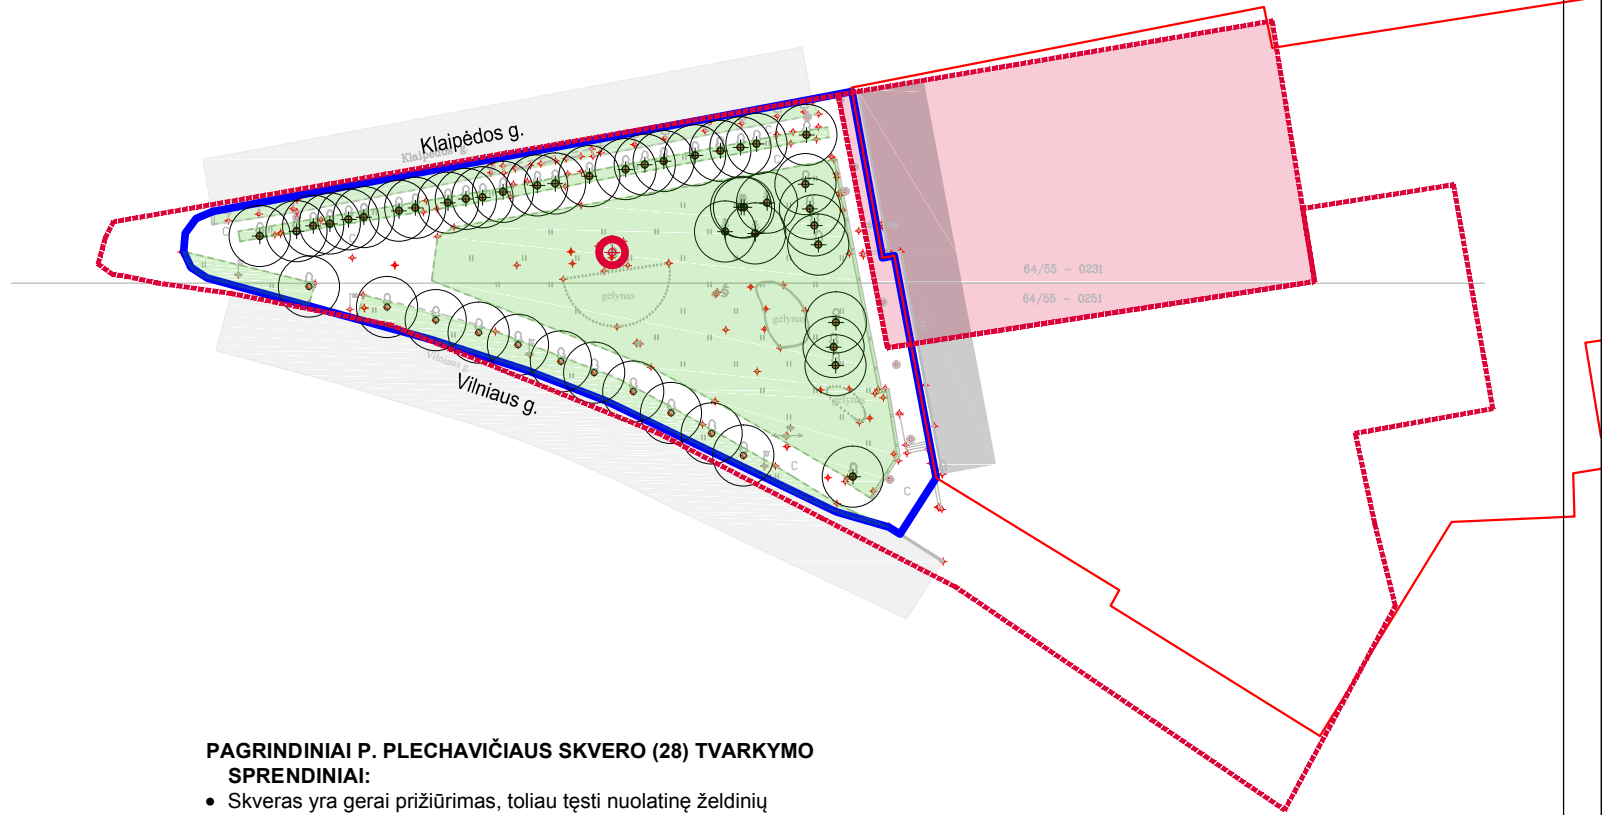

**SUTARTINIAI ŽYMĖJIMAI**

-  Projektuojamos atskirųjų želdynų sklypų ribos
-  Esamos sklypų ribos
-  Esami želdiniai
-  Šalinami želdiniai
-  Projektuojami želdiniai
-  Atnaujinami vejos plotai

**Informacija apie teritorijoje ir gretimybėse esančius kultūros paveldo objektus ir jų apsaugos zonas:**

-  Kultūros paveldo objektas (Dekoratyvinė skulptūra "Legenda", un.o.k. 20128)
-  Kultūros paveldo objekto teritorija (Namas, un.o.k. 10466)
-  Kultūros paveldo objekto teritorijos apsaugos zona

**PAGRINDINIAI P. PLECHAVIČIAUS SKVERO (28) TVARKYMO SPRENDINIAI:**

- Skveras yra gerai prižiūrimas, toliau tęsti nuolatinę želdinių priežiūrą. Skvero želdinių tvarkymo priemonės vykdyti pagal atliktą želdinių inventurizaciją.
- Rekomenduojama atnaujinti ištryptus vejos plotus.
- Rekomenduojama atnaujinti takų dangas, remontuoti atramines sienutes ir atnaujinti suoliukus.

Atestato Nr.	<b>atamis</b> <small>Žirmūnų g. 139-321, Vilnius, Tel.: (8 5) 272 83 34</small>				<b>Projekto pavadinimas:</b> PANEVĖŽIO MIESTO ŽELDYNŲ TVARKYMO SPECIALUSIS PLANAS		
	5687						
25761	PV	Ž. Grabauskas		2014.04	<b>Brėžinio pavadinimas:</b> (28) P.Plechavičiaus skveras Želdyno tvarkymo planas, M 1:1000		Laida
ŽPV 1	Arch.	N. Jarašūnienė		2014.04			O
ŽPV 19	Arch.	J. Usanova		2014.04			
Etapas	<b>Planavimo organizatorius:</b> PANEVĖŽIO MIESTO SAVIVALDYBĖS ADMINISTRACIJOS DIREKTORIUS				<b>Brėžinio žymuo:</b> VP - 13 - 723 - SPL		Lapas
SP							28 / 43