


(30) A. Jakšto g. - šv. Zitos g. skveras
Želdyno plotas 2 645 m²

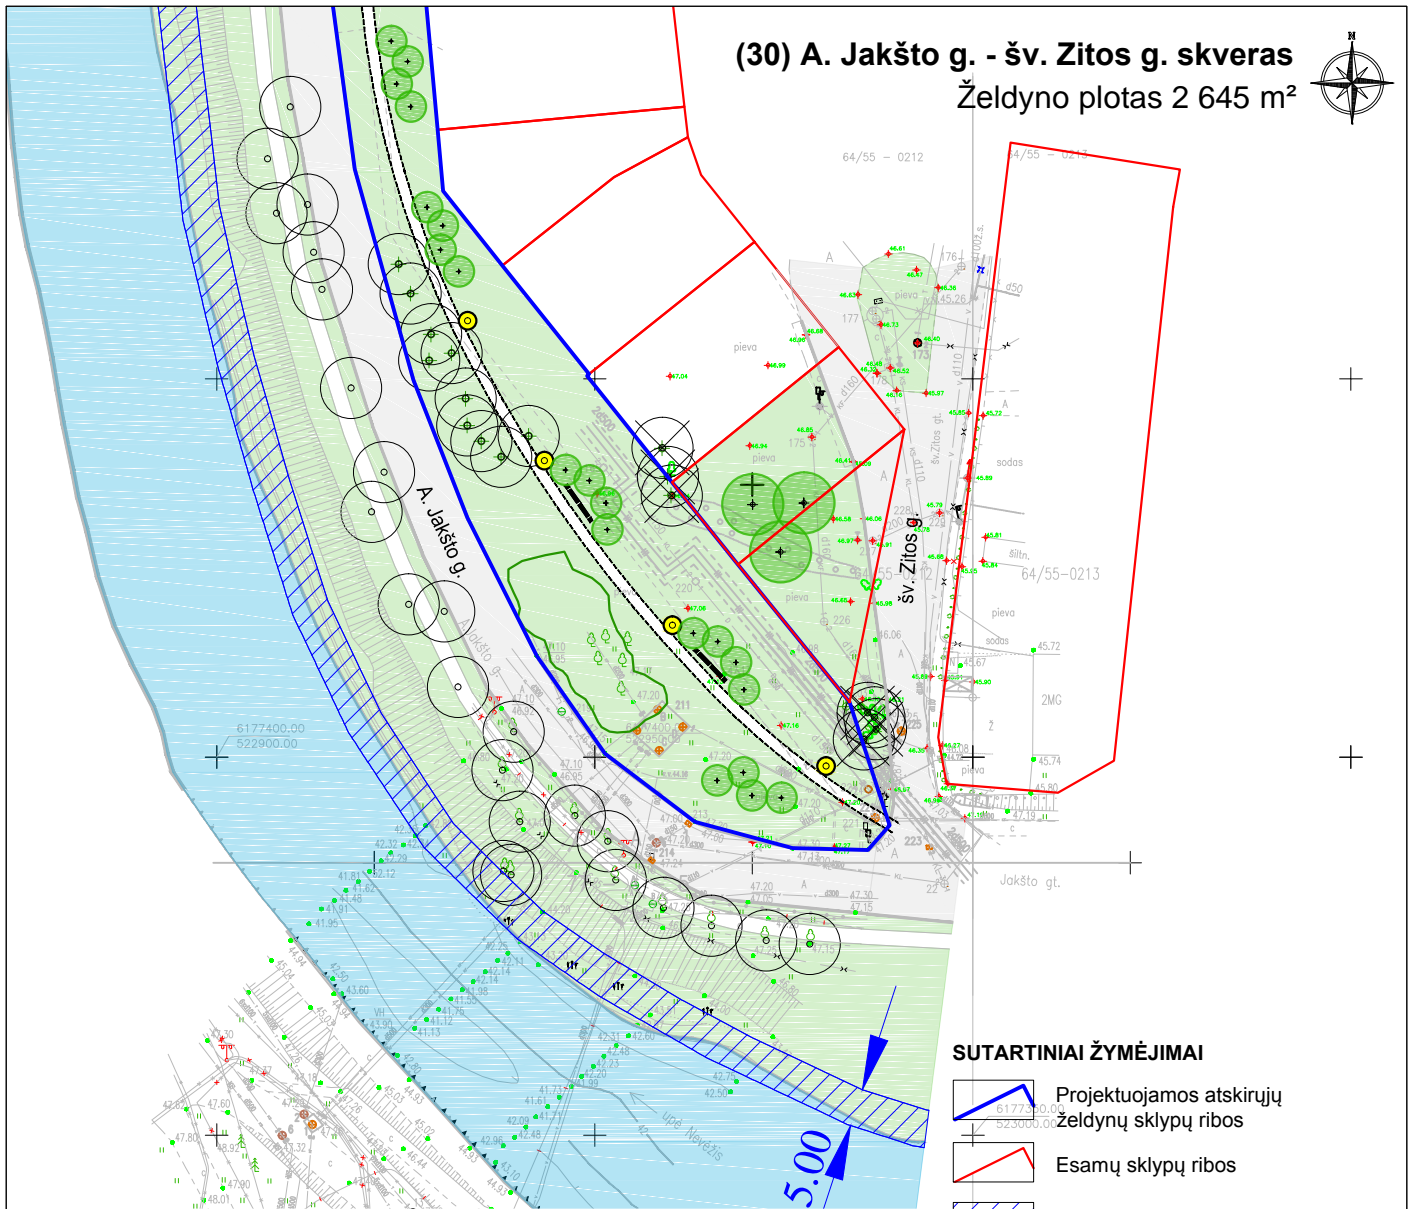

PAGRINDINIAI A. JAKŠTO - ŠV. ZITOS G. SKVERO (30) TVARKYMO SPRENDINIAI:

- Skveras tvarkomas minimaliai keičiant jo kompoziciją: želdiniai formuojami labiau kaip apsauginės nuo gatvės želdinių grupės. Tvarkymas ir priežiūros priemonės taikomos pagal atliktą želdinių inventORIZACIJĄ. Pirmoje eilėje šalinami visi uosialapiai klevai.
- Siūlytina perkloti esamą pėsčiųjų tako dangą, formuojant tako trajektorijos lanką labiau plastiškai išlenktą. Tako plotis 2,0 m, dangą - betoninių grindinio trinkelė. Prie tako galėtų būti įrengtos 2 poilsio salelės su suoliukais, nedideliais lauko šviestuvais ir šiuokliadėžėmis.
- Siūloma prie suoliukų ir palei taką įveisti daugiau dekoratyvių žydinčių krūmų kompozicijų;
- **Rekomenduojamas augalų asortimentas:**
 - Hortenzijos šluotelinės jv.rūšių (lot. *Hydrangea paniculata*) sodinamos grupėmis po 3-4 vnt.;
 - Vanhuto lanksvos (lot. *Spirea Vanhouttei*) sodinamos grupėmis po 3-4 vnt.;
 - Sidabražolės krūminės jv. rūšių (lot. *Potentilla fruticosa*) sodinamos grupėmis po 5-6 vnt.;
 - Veigelės jv.rūšių (lot. *Weigela*) sodinamos grupėmis po 3-4 vnt.;
 - Paprastieji klevai (lot. *Acer platanoides*) sodinami 3 vnt. grupėje) gali būti atsodinami uosialapių klevų vietose.

SUTARTINIAI ŽYMĖJIMAI

- Projektuojamos atskirųjų želdynų sklypų ribos
- Esamų sklypų ribos
- Vandens telkinių apsaugos juostos
- Esami želdiniai
- Šalinami želdiniai
PASTABA: želdinių priežiūros ir tvarkymo priemonės taikomos pagal želdinių inventORIZACIJĄ
- Projektuojami želdiniai (medžiai)
- Projektuojami želdiniai (krūmai)
- Atnaujinami vejos plotai
- Projektuojamas apšvietimas

Atestato Nr.	 Žirmūnų g. 139-321, Vilnius, Tel.: (8 5) 272 83 34			Projekto pavadinimas:		
5687				PANEVĖŽIO MIESTO ŽELDYNŲ TVARKYMO SPECIALUSIS PLANAS		
25761	PV	Ž. Grabauskas	2014.04	Brėžinio pavadinimas:	Laida	
ŽPV 1	Arch.	N. Jarašūnienė	2014.04	(30) A. Jakšto - šv. Zitos skveras Želdyno tvarkymo planas, M 1:1000	O	
ŽPV 19	Arch.	J. Usanova	2014.04	Brėžinio žymuo:	Lapas Lapų	
Etapas	Planavimo organizatorius:			VP - 13 - 723 - SPL	30 43	
SP	PANEVĖŽIO MIESTO SAVIVALDYBĖS ADMINISTRACIJOS DIREKTORIUS					