




(31) Maironio alėja
Želdyno plotas 5 200 m²

(34) A.Jakšto skveras
Želdyno plotas 2 967 m²

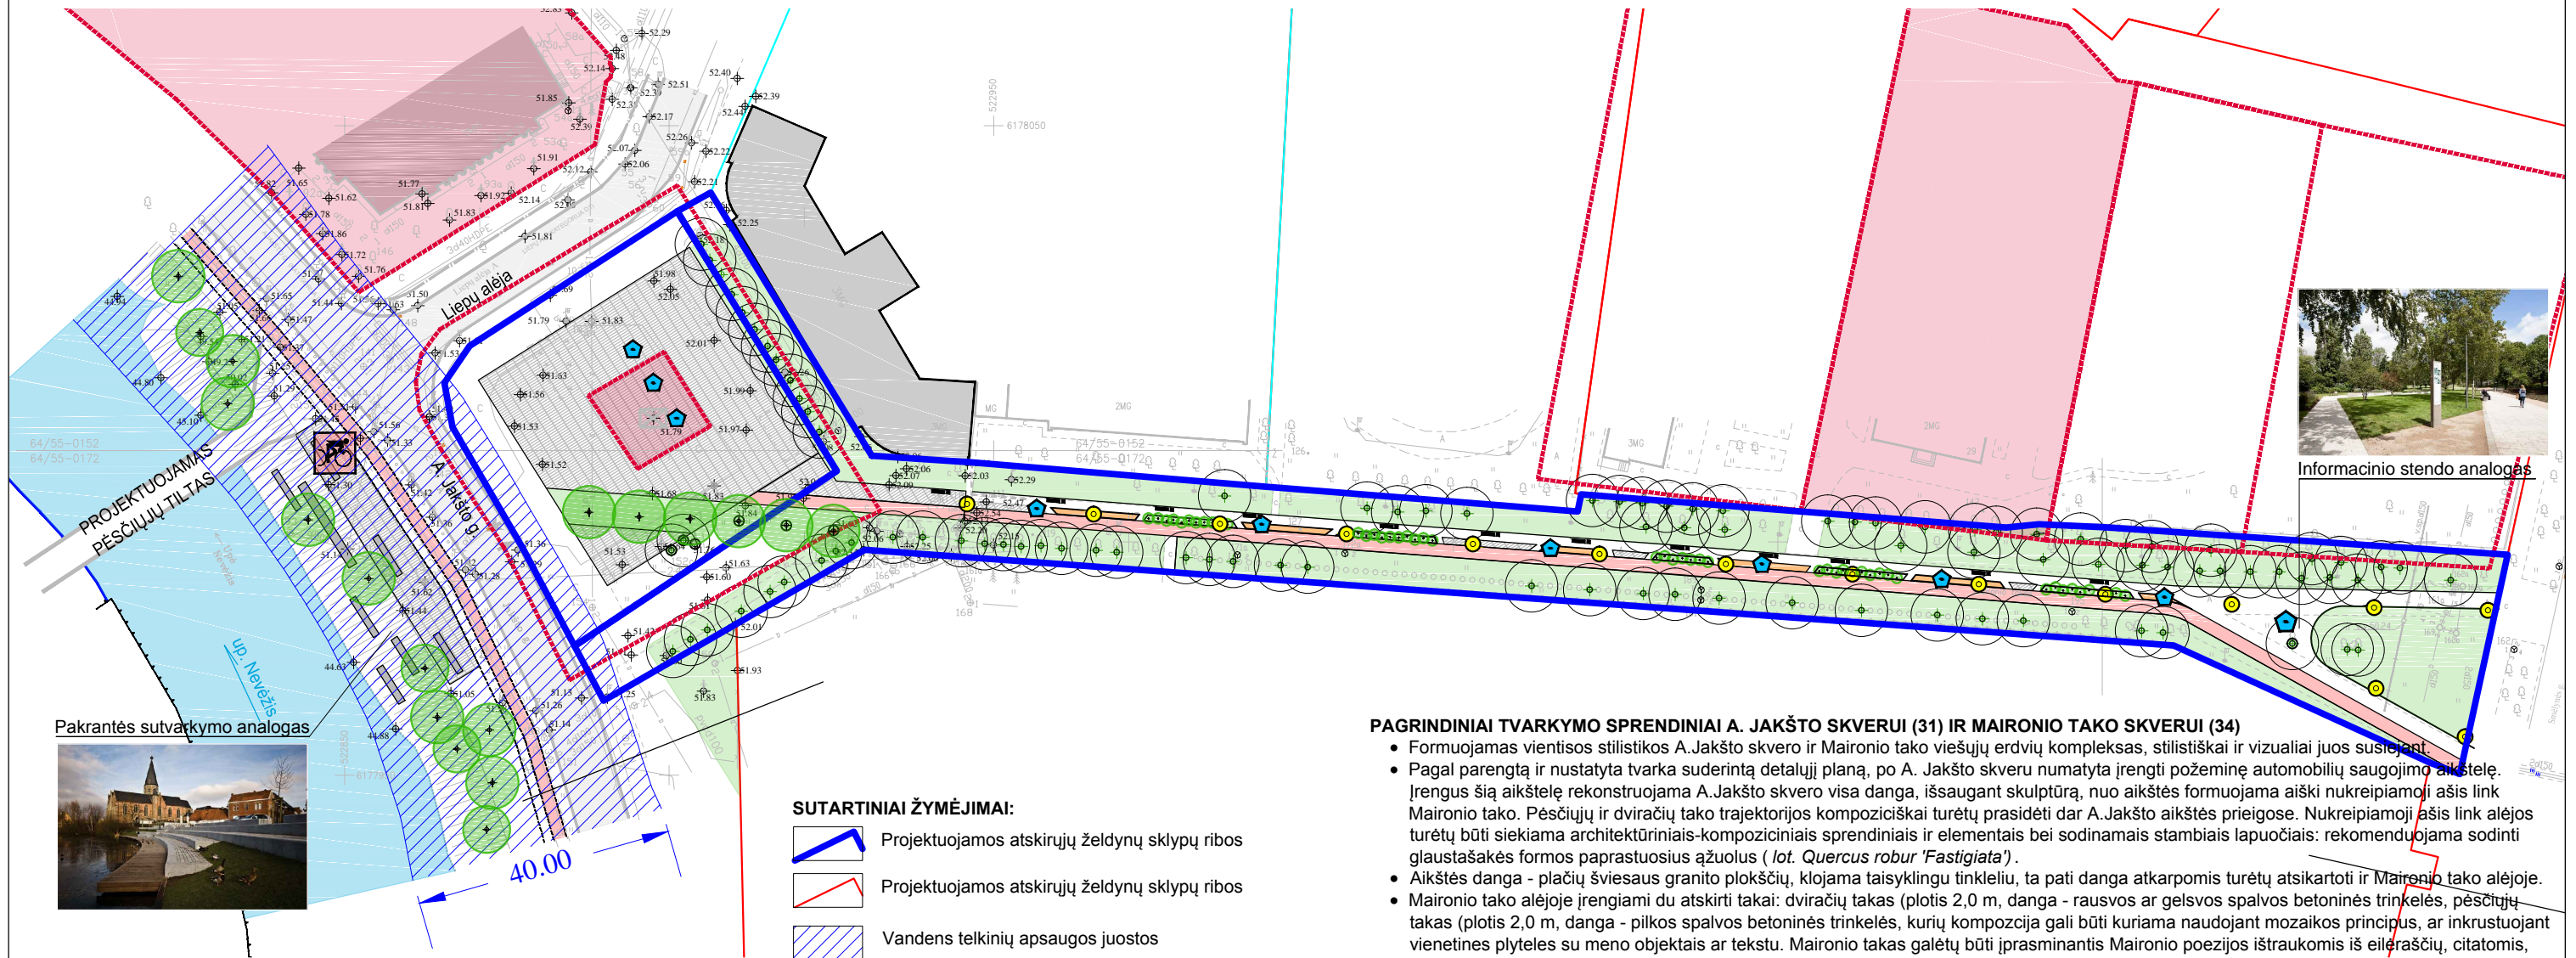

Informacinio stendo analogas

Pakrantės sutvarkymo analogas



SUTARTINIAI ŽYMĖJIMAI:

- Projektuojamos atskirųjų želdynų sklypų ribos
- Projektuojamos atskirųjų želdynų sklypų ribos
- Vandens telkinių apsaugos juostos
- Esami želdiniai
- Šalinami želdiniai
PASTABA: želdinių priežiūros ir tvarkymo priemonės taikomos pagal želdinių inventurizaciją
- Projektuojami želdiniai
- Atnaujinami vejos plotai
- Projektuojamas apšvietimas
- Siūlomos meno objektų vietos
Skulptūros / meno objektai / instaliacijos
- Projektuojami pėsčiųjų takai
- Projektuojami dviračių takai
- Projektuojami dviračių stovai
- Projektuojami suolai ir šiukšliadėžės

Informacija apie teritorijoje ir gretimybėse esančius kultūros paveldo objektus ir jų apsaugos zonas:

- Kultūros paveldo objekto teritorija
- Panevėžio apskrities savivaldybės rūmai, un.o.k. 32362;
- V.Žemkalnio gimnazija, un.o.k. 10761;
- Dekoratyvinė skulptūra "Žemė-motina-taika", un.o.k. 20034
- Kultūros paveldo objekto teritorijos apsaugos zona

PAGRINDINIAI TVARKYMO SPRENDINIAI A. JAKŠTO SKVERUI (31) IR MAIRONIO TAKO SKVERUI (34)

- Formuojamas vientisos stilistikos A.Jakšto skvero ir Maironio tako viešųjų erdvių kompleksas, stilistiškai ir vizualiai juos susiejant.
- Pagal parengtą ir nustatytą tvarką suderintą detalų planą, po A. Jakšto skveru numatyta įrengti požeminę automobilių saugojimo aikštelę. Įrengus šią aikštelę rekonstruojama A.Jakšto skvero visa danga, išsaugant skulptūrą, nuo aikštės formuojama aiški nukreipiamoji ašis link Maironio tako. Pėsčiųjų ir dviračių tako trajektorijos kompoziciškai turėtų prasidėti dar A.Jakšto aikštės priegose. Nukreipiamoji ašis link alėjos turėtų būti siekiama architektūriniais-kompoziciniais sprendimais ir elementais bei sodinamais stambiais lapuočiais: rekomenduojama sodinti glaustašakės formos paprastuosius ažuolus (lot. *Quercus robur 'Fastigiata'*).
- Aikštės danga - plačių šviesaus granito plokščių, klojama taisyklingu tinkleliu, ta pati danga atkarpomis turėtų atsikartoti ir Maironio tako alėjoje.
- Maironio tako alėjoje įrengiami du atskirti takai: dviračių takas (plotis 2,0 m, danga - rausvos ar gelsvos spalvos betoninės trinkelės, pėsčiųjų takas (plotis 2,0 m, danga - pilkos spalvos betoninės trinkelės, kurių kompozicija gali būti kuriama naudojant mozaikos principus, ar inkrustuojant vienietines plyteles su meno objektais ar tekstu. Maironio takas galėtų būti įprasminantis Maironio poezijos ištraukomis iš eilėraščių, citatomis, gyvenimo faktais. Alėjos pavadinimas „Maironio takas“ – turėtų būti vizualiai įprasminamas meno objektais, stendais ar kitais sprendimais šioje viešojoje erdvėje.
- Šie dviejų paskirčių takai atskiriami dekoratyvia juosta, kurioje dėstomos skulptūros, meno objektai, įrengiamas dekoratyvus apšvietimas. Eilėmis įrengiami gėlynai, sodinamos žydinčių krūmų eilės. Rekomenduojama sodinti įv. sidabrakrūmius (lot. *Potentilla*), įv. japonines lanksvas (lot. *Spirea japonica*).
- Rytinėje Maironio tako dalyje, ties pėsčiųjų tako išsišakojimu įrengiamas informacinis stendas su nuoroda į Skaistakalnio parką. Tokiu būdu išlaikant viešųjų erdvių tarpusavio susietumą ir pereinamumą.
- Šių abiejų viešųjų erdvių želdiniai tvarkomi vadovaujantis atlikta želdinių inventurizacija. Stengtis išsaugoti alėjos linijškumą formuojančius sveikus medžius. Pirmoje eilėje šalinti uosialapius klevus ir tuopas, taip pat visus mechaniškai pažeistus, sausus, kenkėjų pažeistus ir ligotus želdinius. Išvalyti medžius nuo savaiminių atžalų. Būtina atnaujinti visus vejos plotus.
- Rekomenduojama įrengti ir sutvarkyti Nevėžio upės pakrantės atkarpą, sutampančią su A.Jakšto skvero perimetru, įrengiant čia sedėjimo vietas, dviračių stovus, apželdinant.

Atestato Nr.	atomis Žirmūnų g. 139-321, Vilnius, Tel.: (8 5) 272 83 34				Projekto pavadinimas: PANEVĖŽIO MIESTO ŽELDYNŲ TVARKYMO SPECIALUSIS PLANAS		
5687	PV	Ž. Grabauskas		2014.04	Brėžinio pavadinimas: (31, 34) Maironio tako ir A. Jakšto skveras Želdyno tvarkymo planas, M 1:1000	Laida	
25761	Arch.	N. Jarašūnienė		2014.04		O	
ŽPV 1	Arch.	J. Usanova		2014.04			
ŽPV 19	Arch.	J. Usanova		2014.04	Brėžinio žymuo: VP - 13 - 723 - SPL	Lapas	Lapų
Etapas	Planavimo organizatorius: PANEVĖŽIO MIESTO SAVIVALDYBĖS ADMINISTRACIJOS DIREKTORIUS					31,34	43