

## PANEVĖŽIO MIESTO SAVIVALDYBĖS ADMINISTRACIJA

Blūdželinė įstaiga, Laisvės a. 20, 35200 Panevėžys, tel. (8 45) 50 13 60,  
faksas (8 45) 50 13 54, el. p. administracija@panevezys.lt,  
Duomenys kaupiami ir saugomi Juridinių asmenų registre, kodas 288724610.

2014-11-26 Nr. 19-2014/V.S.

1. rei  
2. Vilnius

Vilnius

### DĖL INFORMACIJOS PATEIKIMO

Aisžvelgdami i Lietuvos Respublikos Seimo kontrolieriaus 2014-10-28 pažymoje Nr. 4D-2013/2-1035 nurodytą rekomendaciją, informuojame, kad pagal šiuo metu galiojantį Panevėžio miesto bendrąjį planą (patvirtina Panevėžio miesto savivaldybės tarybos 2008 m. spalio 30 d. sprendimu Nr. 1-25-1) teritorija, kur yra įtų nuosavybės teise valdomas žemės sklypas ( ), įvardyta kaip atskirėji želdynai. Vyraujantis teritorijos požymiai – rekreaciniai želdynai, kuriuose gali būti parkai, skverai, žaliosios jungtys. Mūnimas žemės sklypas yra prie Klaipėdos gatvės (B kategorijos), kurioje yra dideli transporto stantai, šalia gatvės daugiabučiai gyvenamieji namai. Vyraujantis vėjai pietvakarinės krypties. Panevėžio miesto savivaldybės taryba 2011 m. rugšėjo 29 d. sprendimu Nr. 1-9-32 nusprendė rengti Panevėžio miesto bendrojo plano keitimą. Keičiant miesto bendrąjį planą buvo vertintos aukščiau minimos aplinkybės. Įvertinus tai, kad transporto stantai ir toliau šia gatve išliks intensyvūs, vadovaujantis Statybos techninių reikalavimų reglamento STR 2.06.01:1999 miestų, miestelių ir kaimų susisiekimo sistemos VIII skyriaus 2 straipsnio 2.9, 2.10 papunkčiais ir 3 straipsnio 3.7 papunkčio reikalavimais, miesto bendrojo plano sprendiniuose, prie Klaipėdos gatvės esančiame žemės sklype , numatoma palikti 10 metrų pločio išsine želdinių juostą, saugančią gyvenamojo kvartalo gyventojus nuo triukšmo, taršos. Pagal minėto reglamento VIII skyriaus 4 straipsnio 4.1, 4.2 papunkčius, apsauginių želdinių juostos turi būti tankios, medžių polajinė erdve turi uždengti krūmai.

Panevėžio miesto bendrojo plano keitimo koncepcija buvo patvirtinta Panevėžio miesto savivaldybės tarybos 2013 m. kovo 28 d. sprendimu Nr. 1-56. Panevėžio miesto bendrojo plano

keitimo sprendiniai nustatyta tvarka buvo apsvaistyti ir 2013 m. rugsėjo 19 d. pateikti derinti Panevėžio miesto savivaldybės nuolatinėje statybos komisijoje. Parengto bendrojo plano keitimo sprendinių nesuderinio nuolatinės statybos komisijos narys Kultūros paveldo departamento Panevėžio teritorinio padalinio atstovas. Šiuo metu dėl bendrojo plano keitimo sprendinių, liečiančių kultūros paveldo objektus, vyksta teisinis procesas. Tik jam pasibaigus bus galima tęsti bendrojo plano keitimo baigiamojo etapo procedūras.

Dokumentas gali būti apskundžiamas Lietuvos Respublikos administracinių bylų teisenos įstatymo ir Lietuvos Respublikos Seimo kontrolierių įstatymo nustatyta tvarka.

PRIDEDAMA. Panevėžio miesto bendrojo plano ištrauka, 1 lapas.


Administracijos direktorė



Kristina Nakutytė

Žydutinas Kvedaras, tel. (8 45) 50 13 37, el. p. zydutinas.kvedaras@panevezys.lt

Saulis Matulis, tel. (8 45) 50 12 21, el. p. saulius.matulis@panevezys.lt

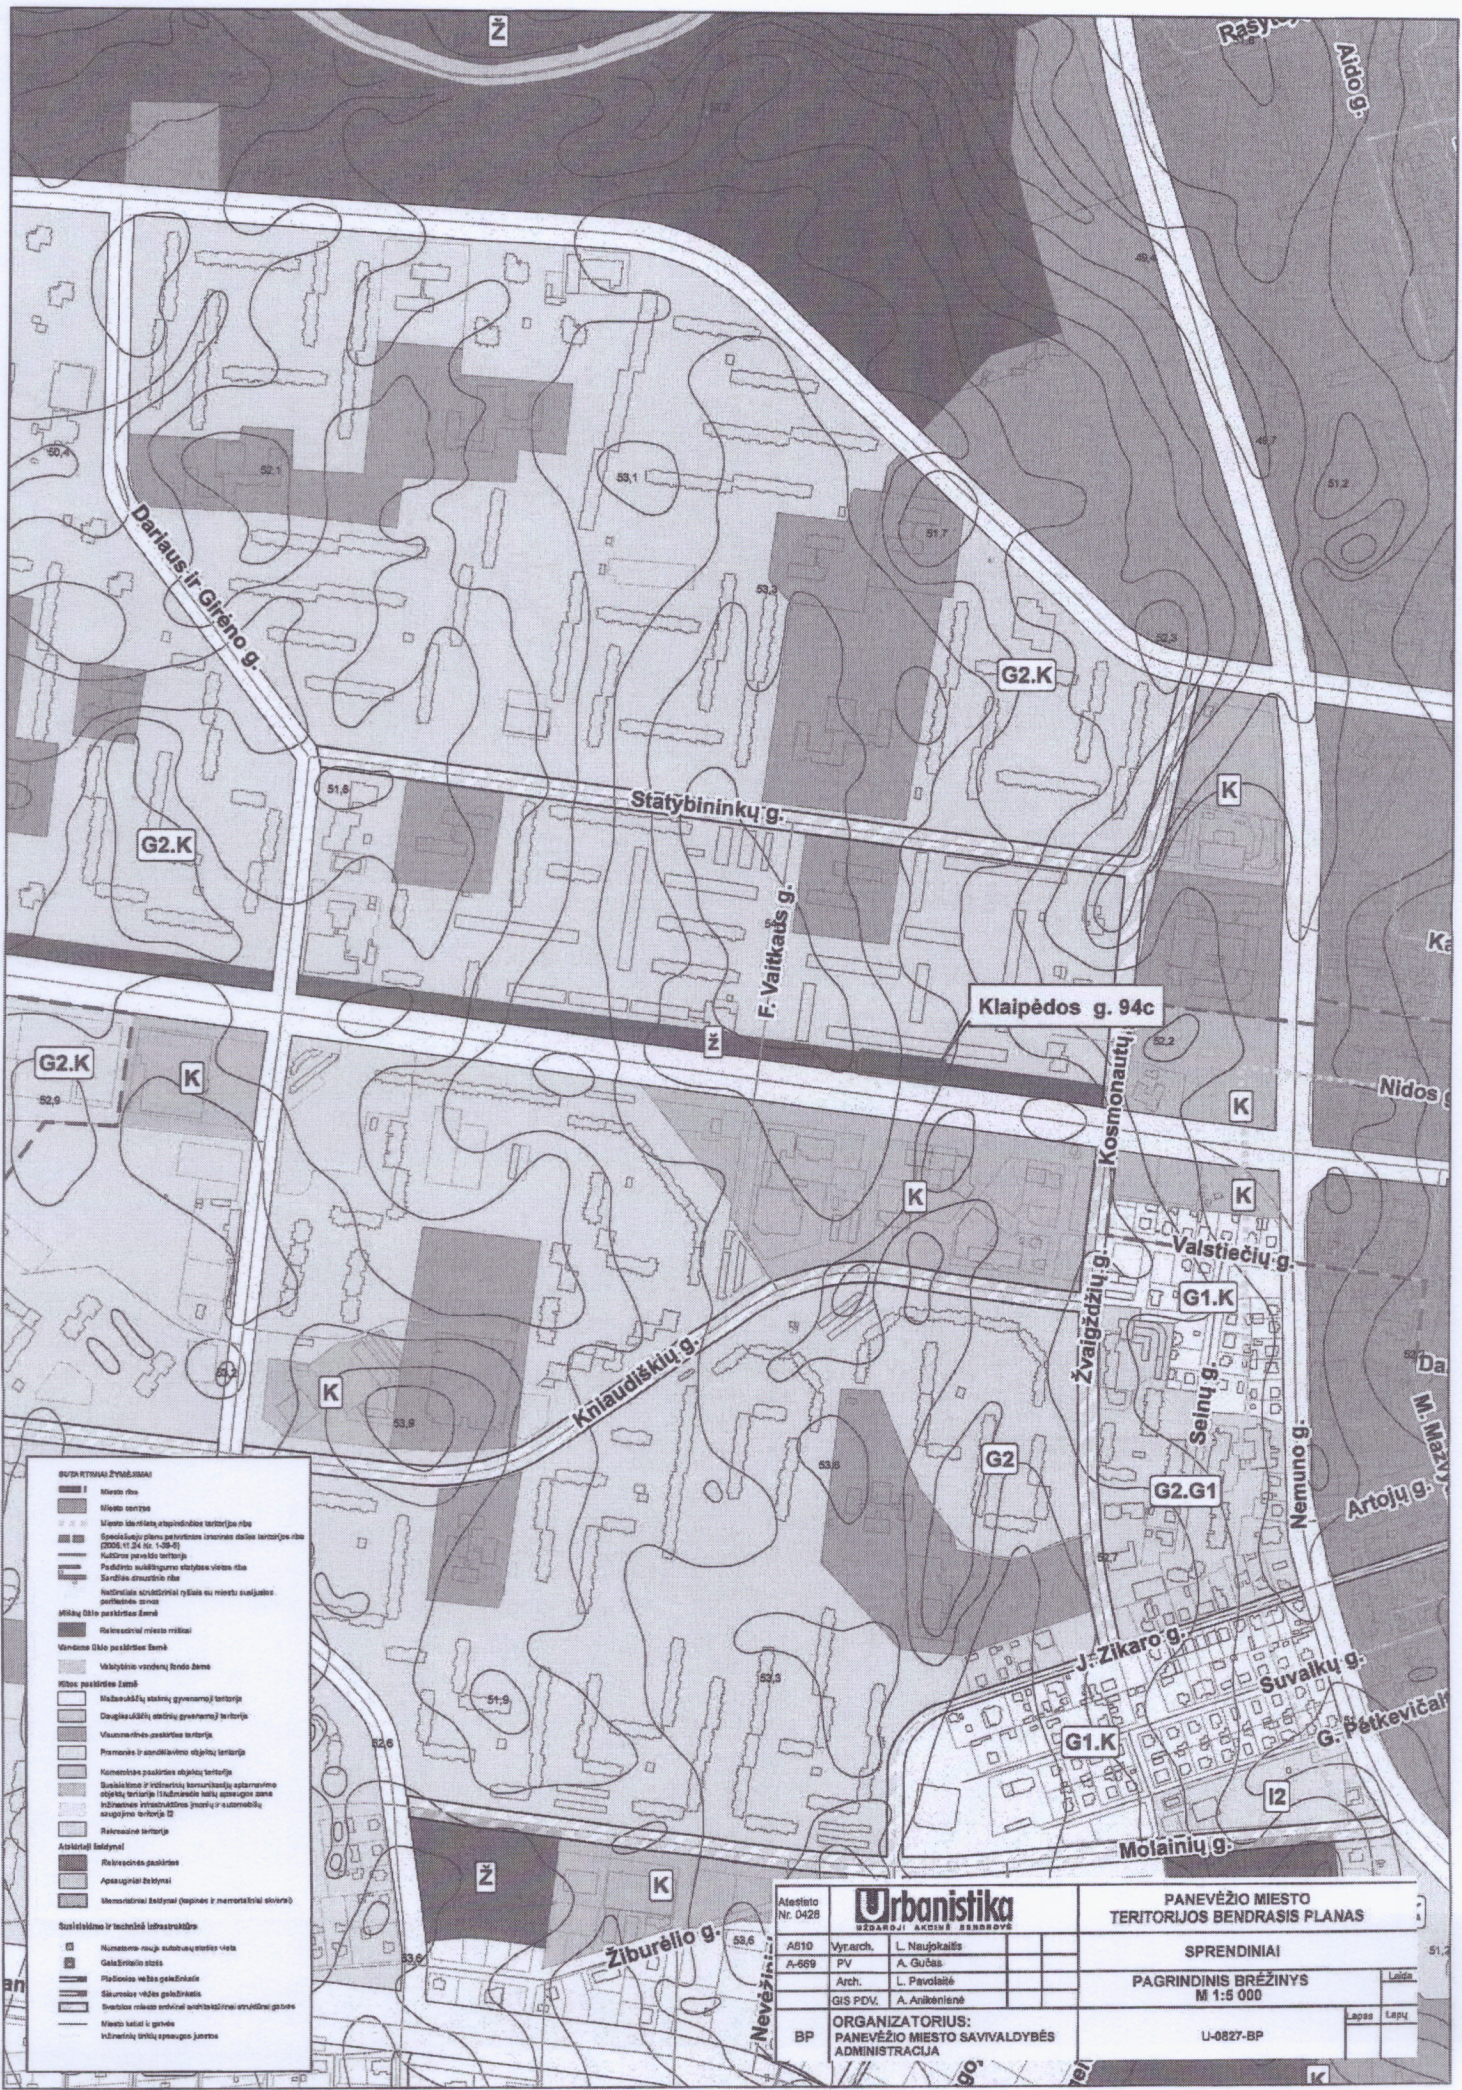

- NUO RITINIAI ŽYMIMI:**
- Miesto riba
  - Miesto centras
  - Miesto šilumos, energinio šaltinio šaltinio riba
  - Kadastro plotų paviršiaus linijos riba (2005.11.24 Nr. I-209-0)
  - Kultūros paveldo teritorija
  - Publika naudingsiems objektams vietos riba
  - Sėdiškosios zonos riba
  - Nėštinėse apskrityse riba su miesto savivaldybės pavaldžioje zonoje
  - Mikro šilumos pasiekimo žemė**
  - Resursiniai miesto miklai
  - Vardomoji šilumos pasiekimo žemė
  - Vakarų miesto savivaldybės žemė
  - Mikro pastatų žemė**
  - Nėštinėse apskrityse, vietinių gyvenamųjų teritorijų
  - Daugiabučių pastatų gyvenamųjų teritorijų
  - Vairuojamųjų pastatų teritorijų
  - Pramonės ir sandėliavimo objektų teritorijų
  - Komercinės paskirties objektų teritorijų
  - Švietimo ir kultūrinės, komercinių aptarnavimo objektų teritorijų (švietimo, kultūros, sporto, sveikatos, rekreacijos, turizmo, pramonės ir sandėliavimo objektų teritorijų II)
  - Rekreacinės teritorijos
  - Asfaltiniai keliai**
  - Rekreacinės pakenčios
  - Apsaugojami keliai
  - Mestoviniai keliai (pagrindiniai ir memorialiniai keliai)
  - Savivaldybės ir techniniai laisvavietės**
  - Nėštinėse apskrityse, autobusų stoties vieta
  - Gaisrinio stoties
  - Pėsčiųjų ir važiavimui pakenčios
  - Skaitmeniniai vėdinimo pakenčios
  - Savivaldybės miesto savivaldybės administracijos struktūrinė gamtos
  - Miesto laukai ir parkai
  - Išvartojimo teritorijos pakenčios

Atestato Nr. 0428		<b>Urbanistika</b> SĖDARŲJI AKCIJINĖ BENDROVĖ		PANEVĖŽIO Miesto TERITORIJOS BENDRASIS PLANAS	
A610	Vyrarch.	L. Naujokaitis	SPRENDINIAI		
A-669	PV	A. Gušas	PAGRINDINIS BRĖŽINYS		
	Arch.	L. Pavolaitė	M 1:5 000		
	GIS PDV	A. Aržėnienė	Laida		
BP	ORGANIZATORIUS: PANEVĖŽIO Miesto SAVIVALDYBĖS ADMINISTRACIJA		Lapas Lapų		
			L-0827-BP		