

**PANEVĖŽIO MIESTO SAVIVALDYBĖS TARYBA****SPRENDIMAS  
DĖL V. MONTVILOS GATVĖS PAVADINIMO PAKEITIMO**

2017 m. kovo 30 d. Nr. 1-84  
Panevėžys

Vadovaudamasi Lietuvos Respublikos vietos savivaldos įstatymo 16 straipsnio 2 dalies 34 punktu, Teritorijos administracinių vienetų ir jų ribų įstatymo 9 straipsnio 2 pastraipa, Pavadinimų gatvėms, pastatams, statiniams ir kitiems objektams suteikimo, keitimo ir įtraukimo į apskaitą tvarkos aprašo, patvirtinto Lietuvos Respublikos vidaus reikalų ministro 2011 m. sausio 25 d. įsakymu Nr. 1V-57, 6 punktu ir 16.1 papunkčiu, Pavadinimų gatvėms suteikimo, keitimo darbo grupės 2017 m. vasario 24 d. protokolu Nr. PG-2, Panevėžio miesto savivaldybės taryba n u s p r e n d ž i a:

Pakeisti V. Montvilos gatvės pavadinimą į *Vydūno g.* pagal gatvių išdėstymo planą, pateiktą priede.

Savivaldybės meras


Rytis Mykolas Račkauskas



Panevėžio m. gatvių išdėstymo planas  
M 1:1500

Panevėžio miesto savivaldybės tarybos  
2017 m. kovo 30 d. sprendimo Nr. 1-84  
1 priedas

KOPIJA

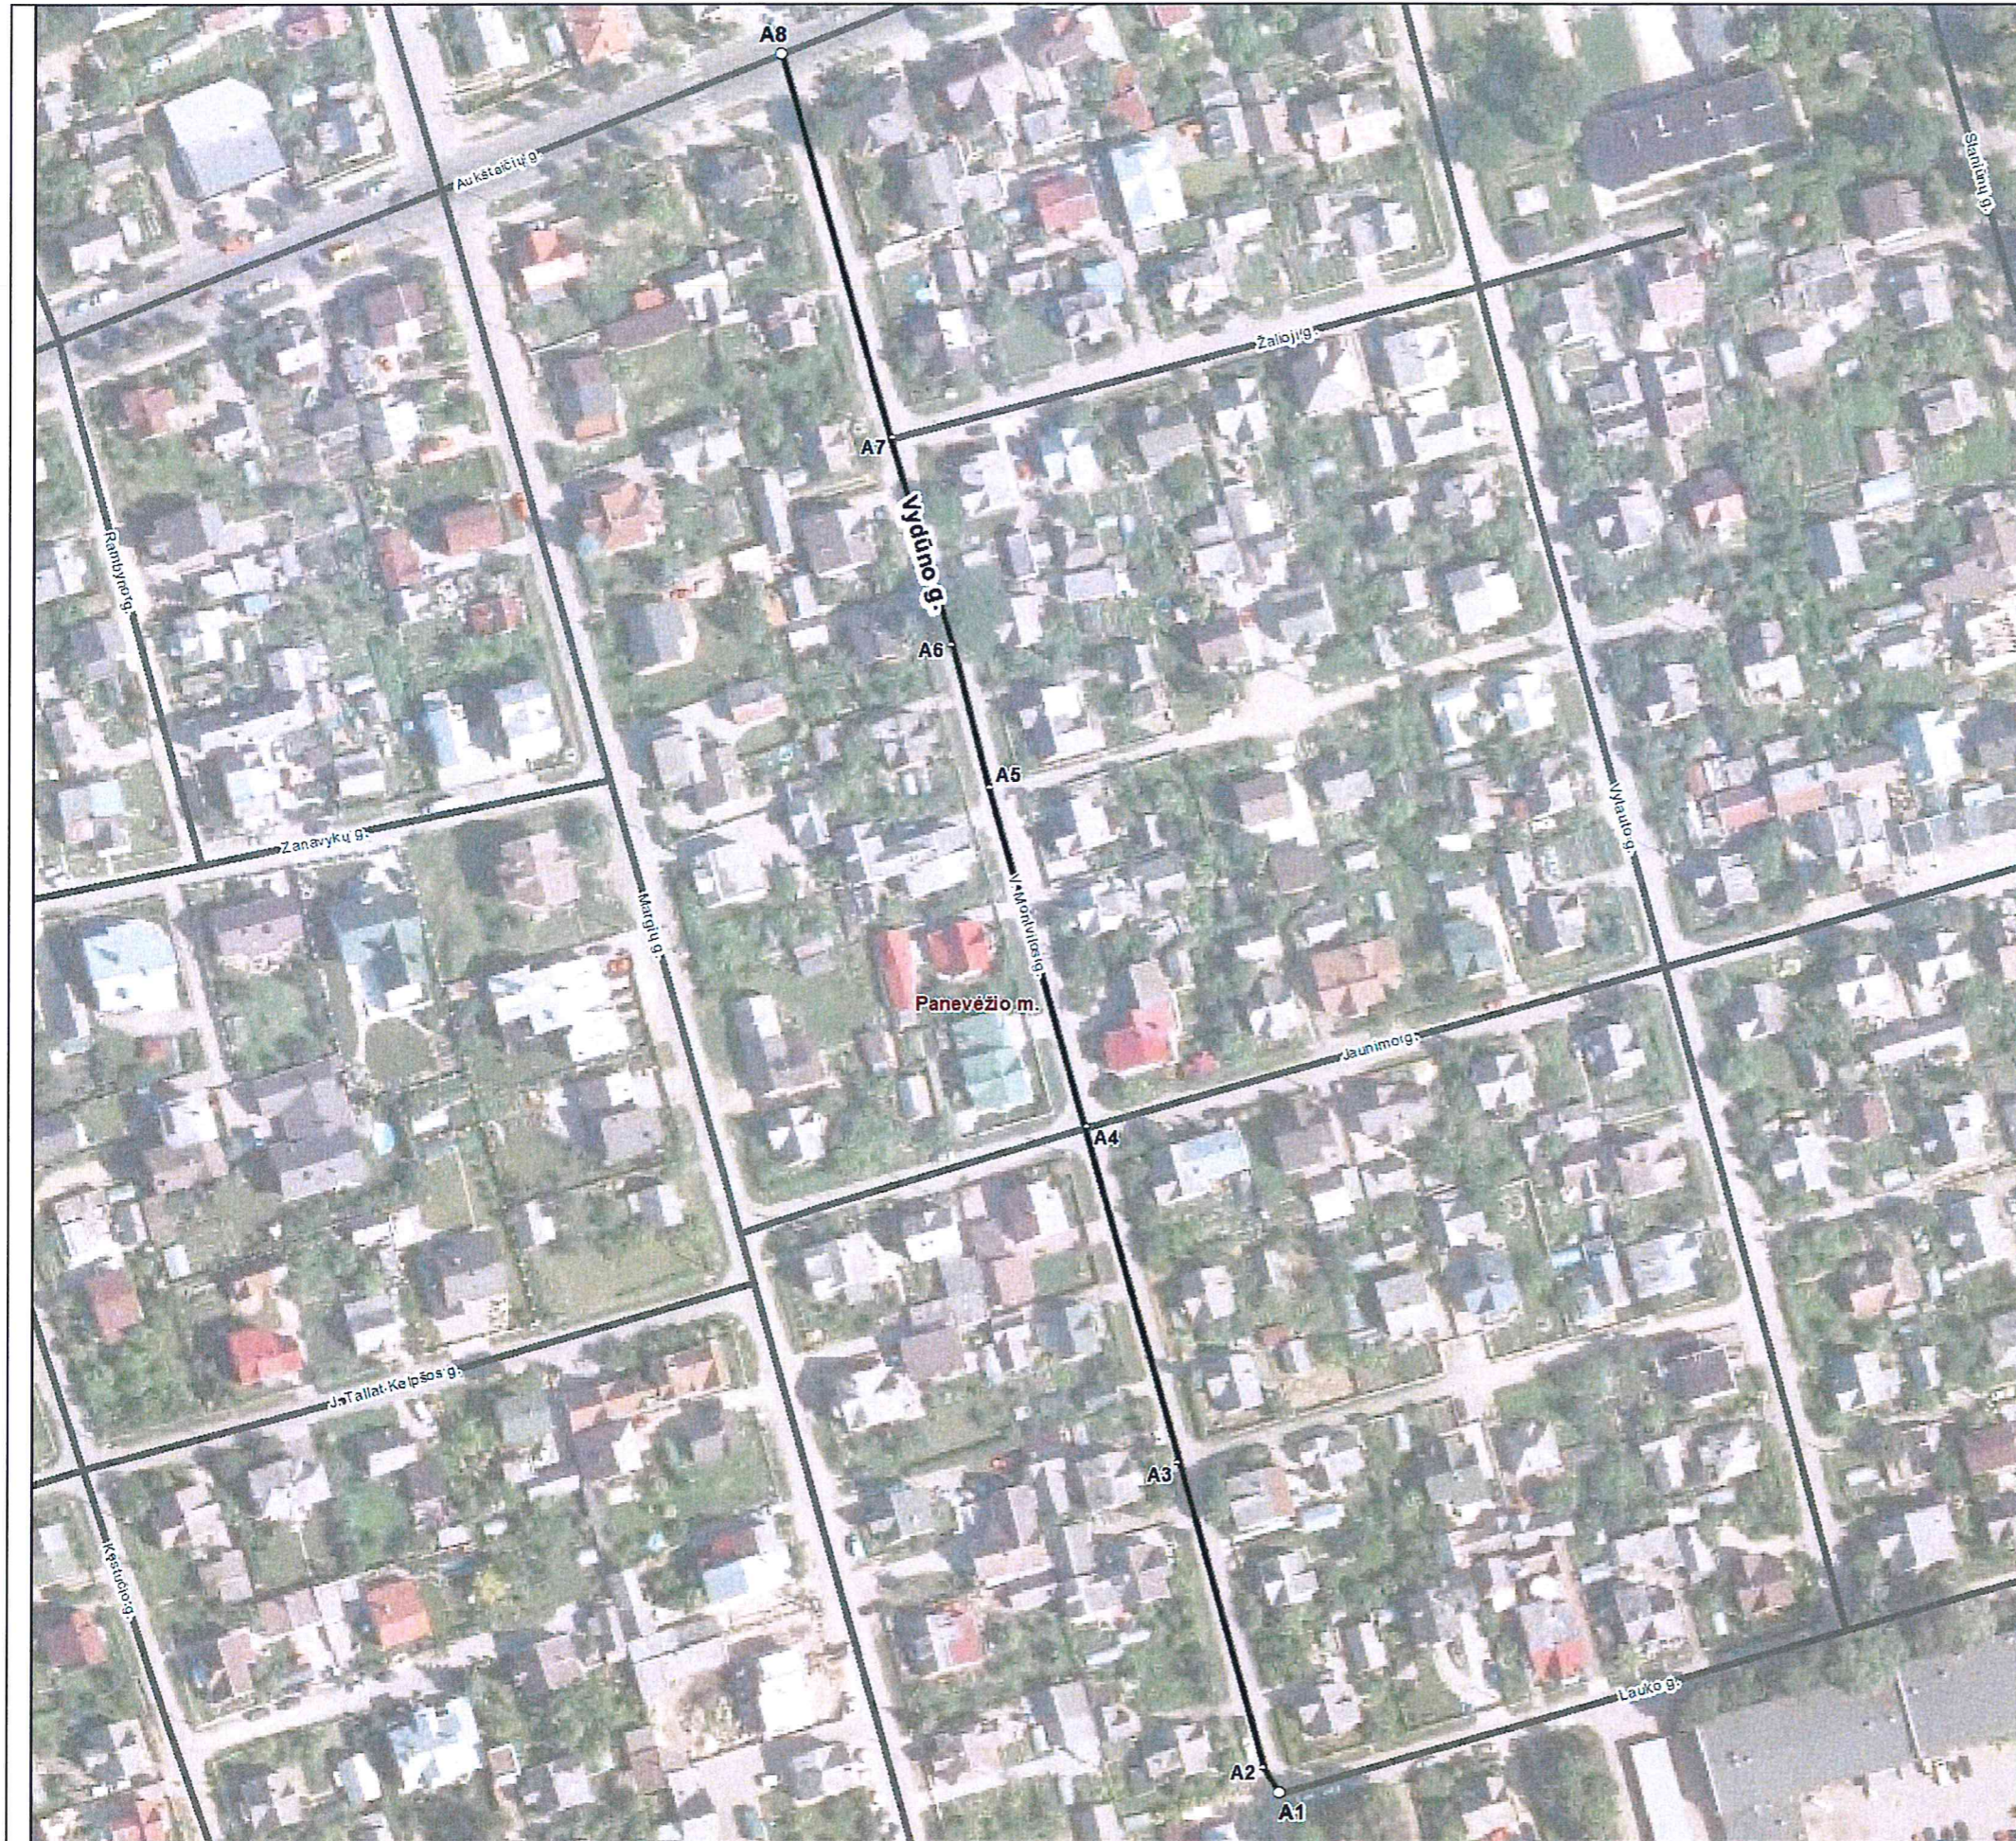

Kartografinis pagrindas	Ortofoto	
Koordinatorių nustatymo būdas	Grafinis	
<b>KOORDINACIJŲ ŽINIARAŠTIS</b>		
Nr. plane	X	Y
A1	6176260	523589
A2	6176265	523586
A3	6176327	523568
A4	6176395	523549
A5	6176464	523529
A6	6176493	523521
A7	6176535	523509
A8	6176613	523486

KOPIJA TIKRA

*Daiva Breivienė*  
Vyriausioji dokumentų valdymo Specialiste  
Daiva Breivienė  
2017 04 05