



PANEVĖŽIO MIESTO SAVIVALDYBĖS TARYBA

SPRENDIMAS DĖL PAVADINIMO NAUJAI GATVEI SUTEIKIMO IR GATVIŲ GEOGRAFINIŲ CHARAKTERISTIKŲ PAKEITIMO

2017 m. birželio 29 d. Nr. 1-265
Panevėžys

Vadovaudamasi Lietuvos Respublikos vietos savivaldos įstatymo 16 straipsnio 2 dalies 34 punktu, 4 dalimi, Pavadinimų gatvėms, pastatams, statiniams ir kitiems objektams suteikimo, keitimo ir įtraukimo į apskaitą tvarkos aprašo, patvirtinto Lietuvos Respublikos vidaus reikalų ministro 2011 m. sausio 25 d. įsakymu Nr. 1V-57, 6 punktu, Laisvos valstybinės žemės ir probleminių teritorijų Panevėžio mieste detaliuoju planu, patvirtintu Panevėžio miesto savivaldybės administracijos direktoriaus 2016 m. rugsėjo 26 d. įsakymu Nr. A-1049, atsižvelgdama į Pavadinimų gatvėms suteikimo, keitimo darbo grupės 2017 m. balandžio 24 d. posėdžio protokolą Nr. PG-3, Teritorijų planavimo ir žemėtvarkos planavimo dokumentų rengimo klausimams spręsti darbo grupės 2017 m. birželio 7 d. posėdžio protokolo Nr. DG-12 8 punktą, Panevėžio miesto savivaldybės taryba n u s p r e n d ž i a:

1. Suteikti naujai gatvei pavadinimą *Šiaurinė g.* pagal Panevėžio miesto gatvių išdėstymo planą (1 priedas).
2. Pakeisti Jurginų g., Liublino g. geografines charakteristikas pagal Panevėžio miesto gatvių išdėstymo planus (2, 3 priedai).

Dokumentas per vieną mėnesį gali būti apskundžiamas Panevėžio miesto savivaldybės visuomeninei administracinių ginčų komisijai (Laisvės a. 20, 35200 Panevėžys) Lietuvos Respublikos administracinių ginčų komisijų įstatymo nustatyta tvarka, Panevėžio apygardos administraciniam teismui (Respublikos g. 62, 35158 Panevėžys) Lietuvos Respublikos administracinių bylų teisenos įstatymo nustatyta tvarka.

Savivaldybės meras


Rytis Mykolas Račkauskas



Panevėžio m. gatvių išdėstymo planas
M 1:20000

Panevėžio miesto savivaldybės tarybos
2017 m. birželio 29 d. sprendimo Nr. 1-265
3 priedas

KOPIJA

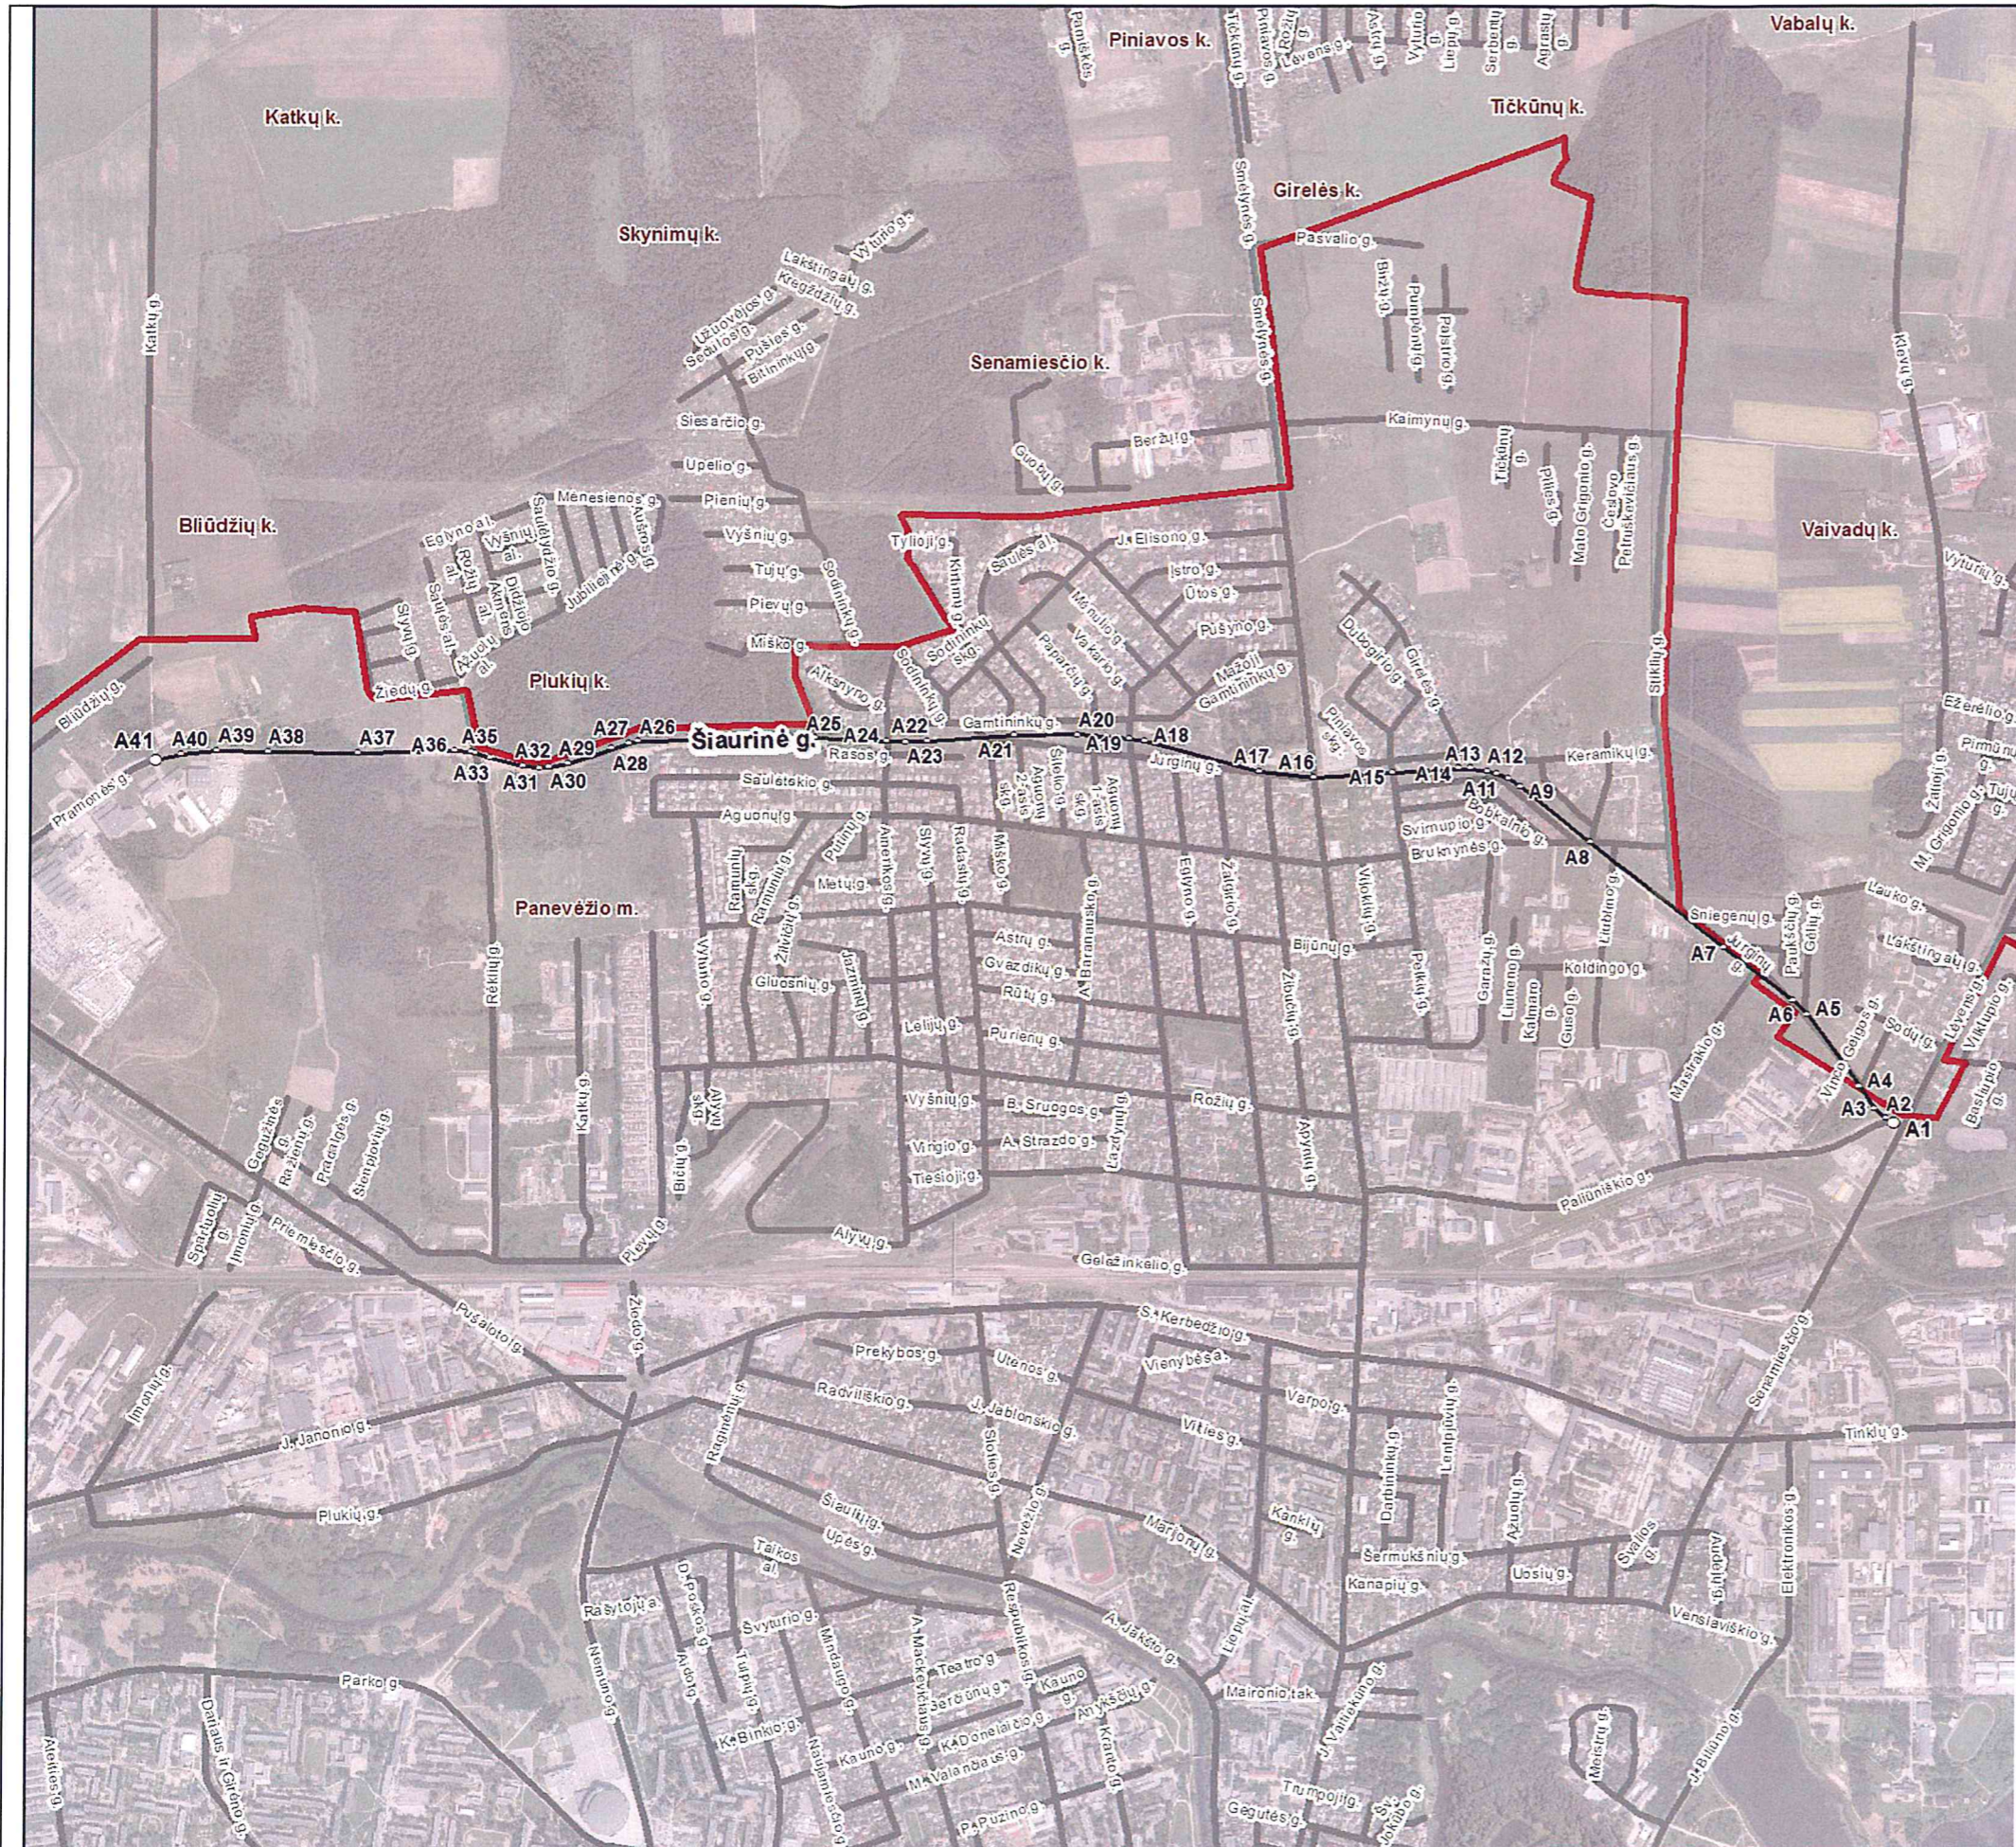

Kartografinis pagrindas		Ortofoto
Koordinatių nustatymo būdas		Grafinis
KOORDINAČIŲ ŽINIARAŠTIS		
Nr. plane	X	Y
A1	6179449	524640
A2	6179461	524620
A3	6179486	524589
A4	6179546	524549
A5	6179732	524416
A6	6179768	524381
A7	6179903	524200
A8	6180177	523852
A9	6180323	523670
A10	6180342	523638
A11	6180354	523609
A12	6180362	523583
A13	6180369	523542
A14	6180369	523511
A15	6180359	523340
A16	6180347	523137
A17	6180361	522997
A18	6180442	522700
A19	6180447	522660
A20	6180457	522527
A21	6180456	522361
A22	6180441	522137
A23	6180439	522082
A24	6180441	522034
A25	6180449	521846
A26	6180440	521391
A27	6180435	521364
A28	6180421	521320
A29	6180384	521206
A30	6180374	521159
A31	6180372	521134
A32	6180377	521091
A33	6180398	521006
A34	6180409	520966
A35	6180413	520956
A36	6180417	520914
A37	6180411	520665
A38	6180414	520432
A39	6180417	520302
A40	6180407	520210
A41	6180392	520142

KOPIJA TIKRA

Miesto savivaldybės tarybos ir miesto sekretoriatas
 Vyriausioji dokumentų valdymo specialistė
 Daiva Breivienė
 2017-07-07