


Panevėžio m. gatvių išdėstymo planas
M 1:12500

Panevėžio miesto savivaldybės tarybos
2018 m. lapkričio 29 d. sprendimo Nr. 1-373
3 priedas

KOPIJA

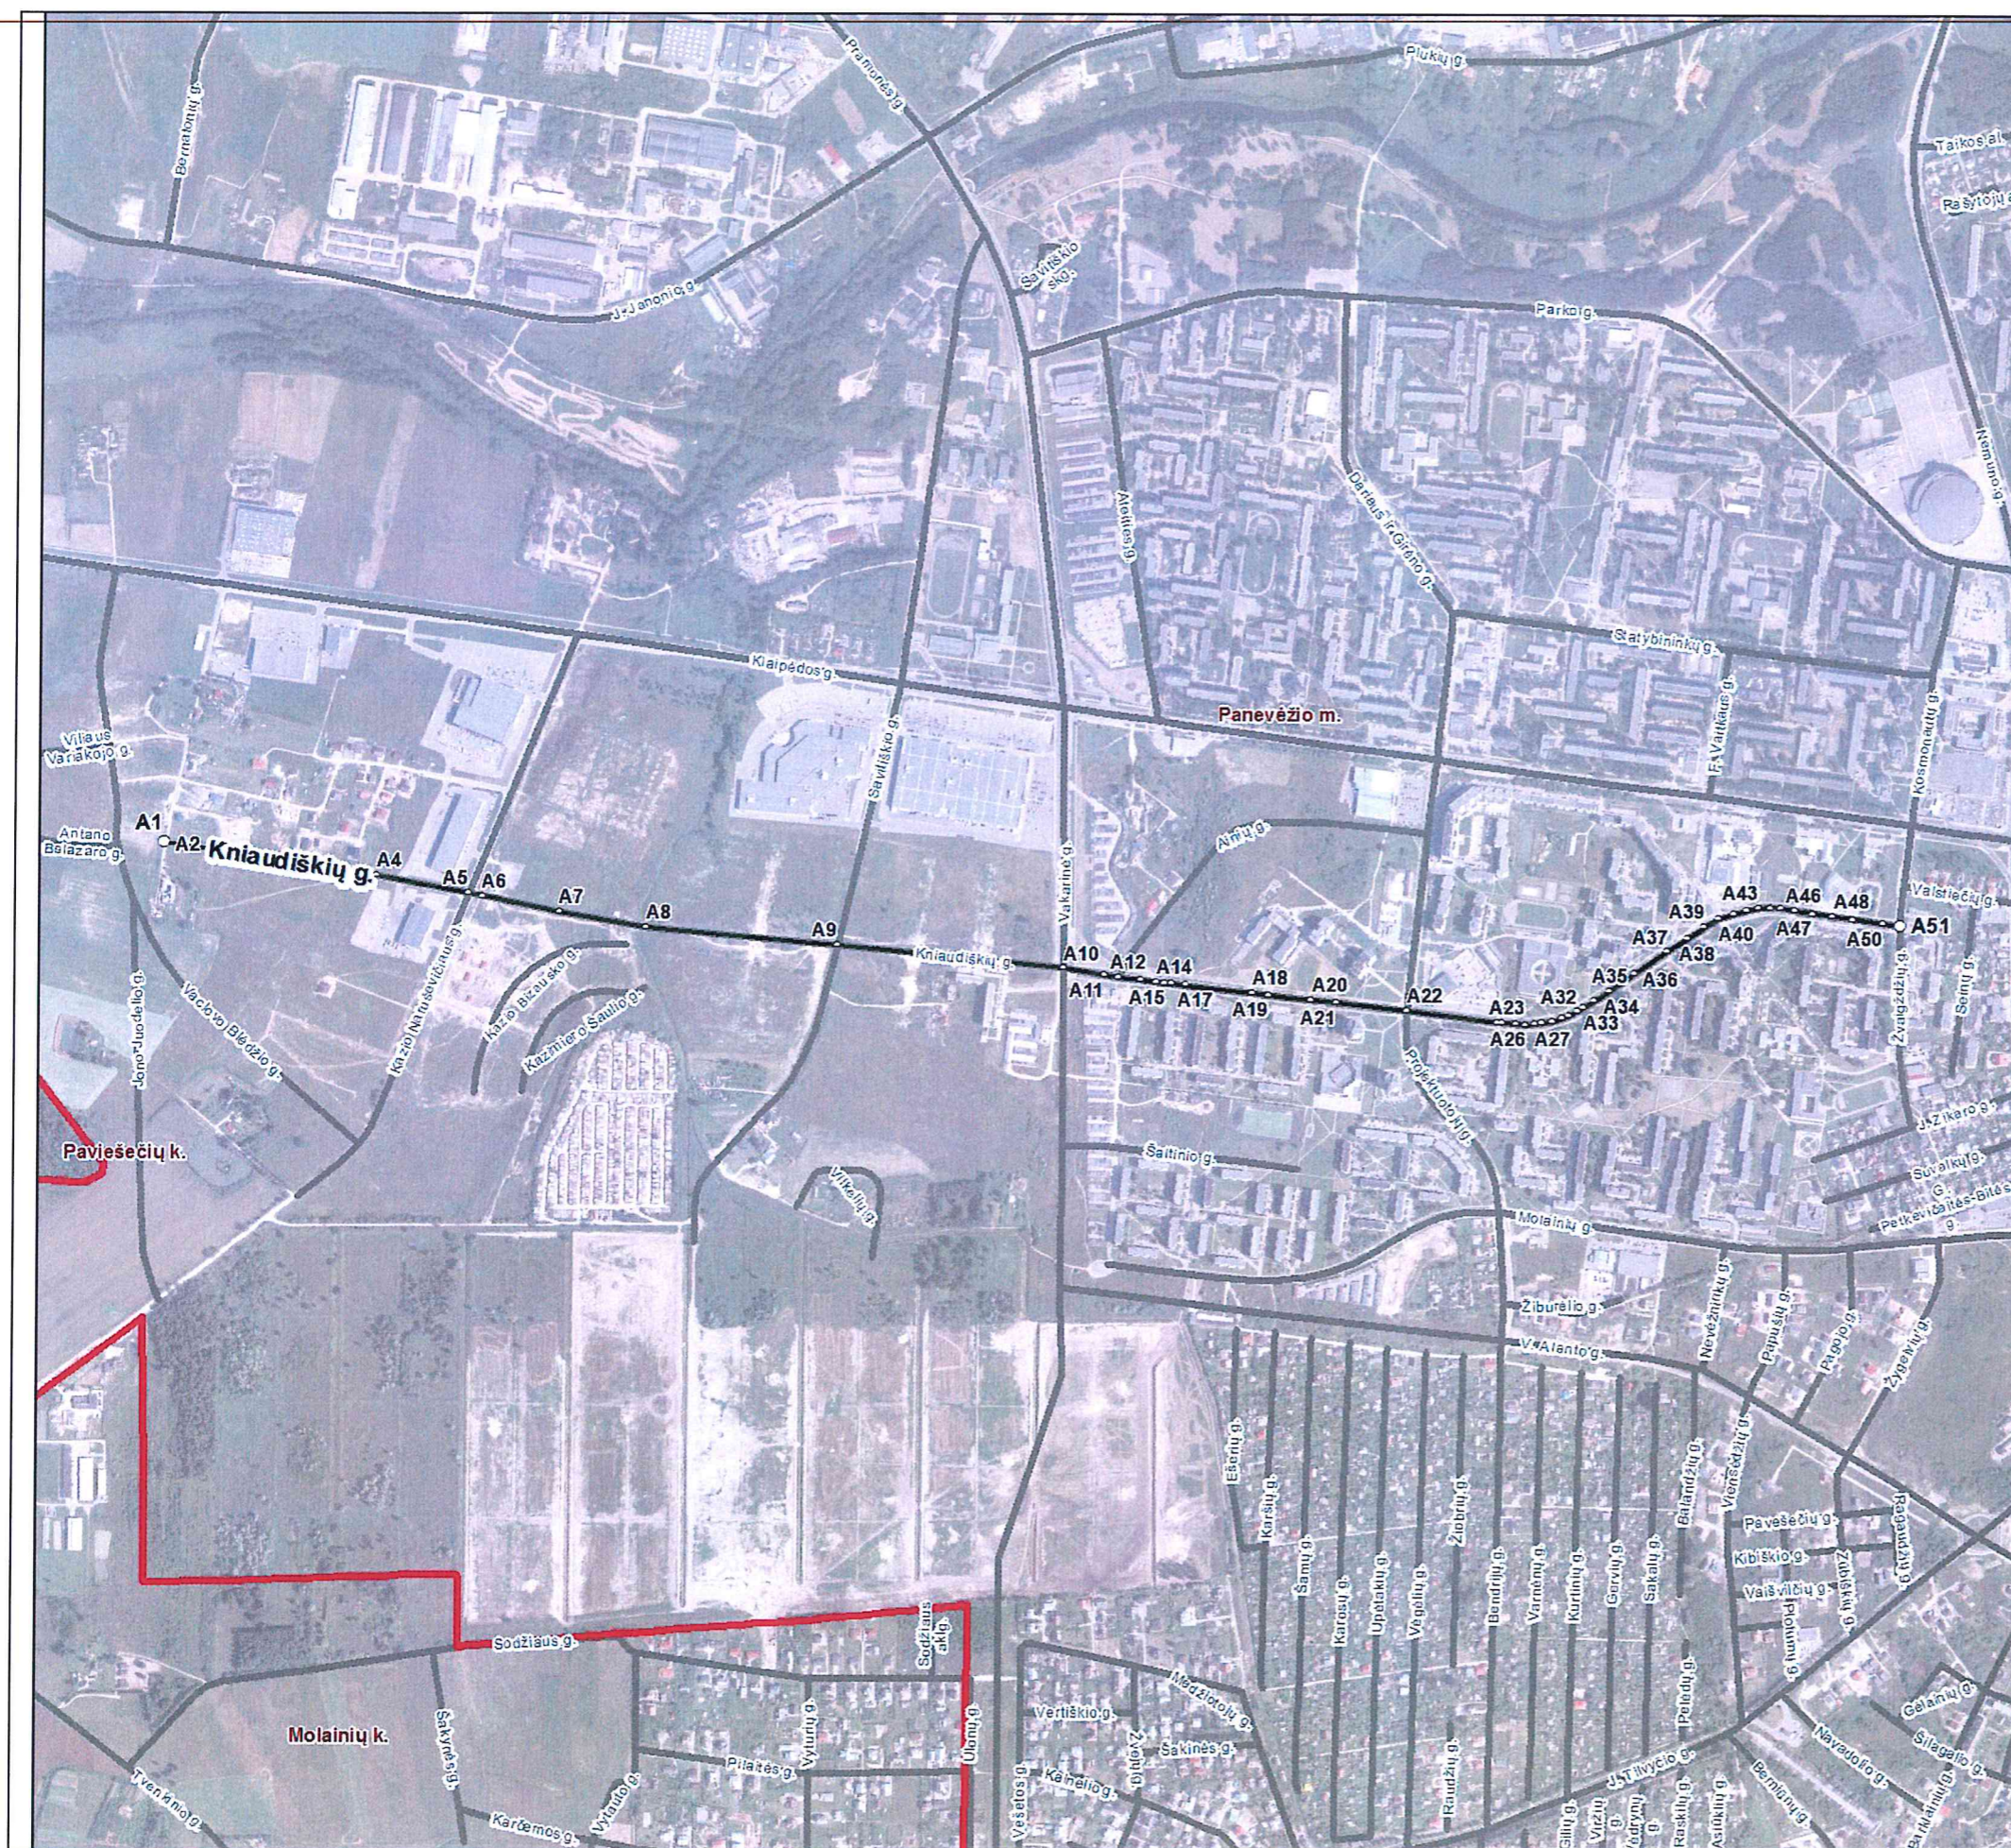

Kartografinis pagrindas	Ortofoto
Koordinačių nustatymo būdas	Grafinis

KOORDINAČIŲ ŽINIARAŠTIS


Nr. plane	X	Y
A1	6177102	518278
A2	6177089	518355
A3	6177074	518442
A4	6177046	518640
A5	6177015	518797
A6	6177010	518820
A7	6176984	518953
A8	6176957	519102
A9	6176927	519429
A10	6176888	519815
A11	6176876	519885
A12	6176873	519910
A13	6176868	519947
A14	6176865	519973
A15	6176863	519989
A16	6176862	520001
A17	6176860	520024
A18	6176847	520138
A19	6176843	520166
A20	6176835	520240
A21	6176830	520283
A22	6176817	520403
A23	6176797	520559
A24	6176796	520566
A25	6176794	520590
A26	6176793	520607
A27	6176794	520622
A28	6176796	520635
A29	6176799	520652
A30	6176804	520669
A31	6176809	520681
A32	6176816	520695
A33	6176822	520705
A34	6176834	520724
A35	6176851	520749
A36	6176880	520792
A37	6176918	520848
A38	6176941	520882
A39	6176962	520911
A40	6176975	520934
A41	6176984	520960
A42	6176990	520982
A43	6176993	521002
A44	6176994	521022
A45	6176993	521041
A46	6176990	521064
A47	6176984	521095
A48	6176979	521130
A49	6176974	521164
A50	6176967	521215
A51	6176964	521243



Panevėžio m. gatvių išdėstymo planas
M 1:10000

Panevėžio miesto savivaldybės tarybos
2018 m. lapkričio 29 d. sprendimo Nr. 1-373
1 priedas

KOPIJA

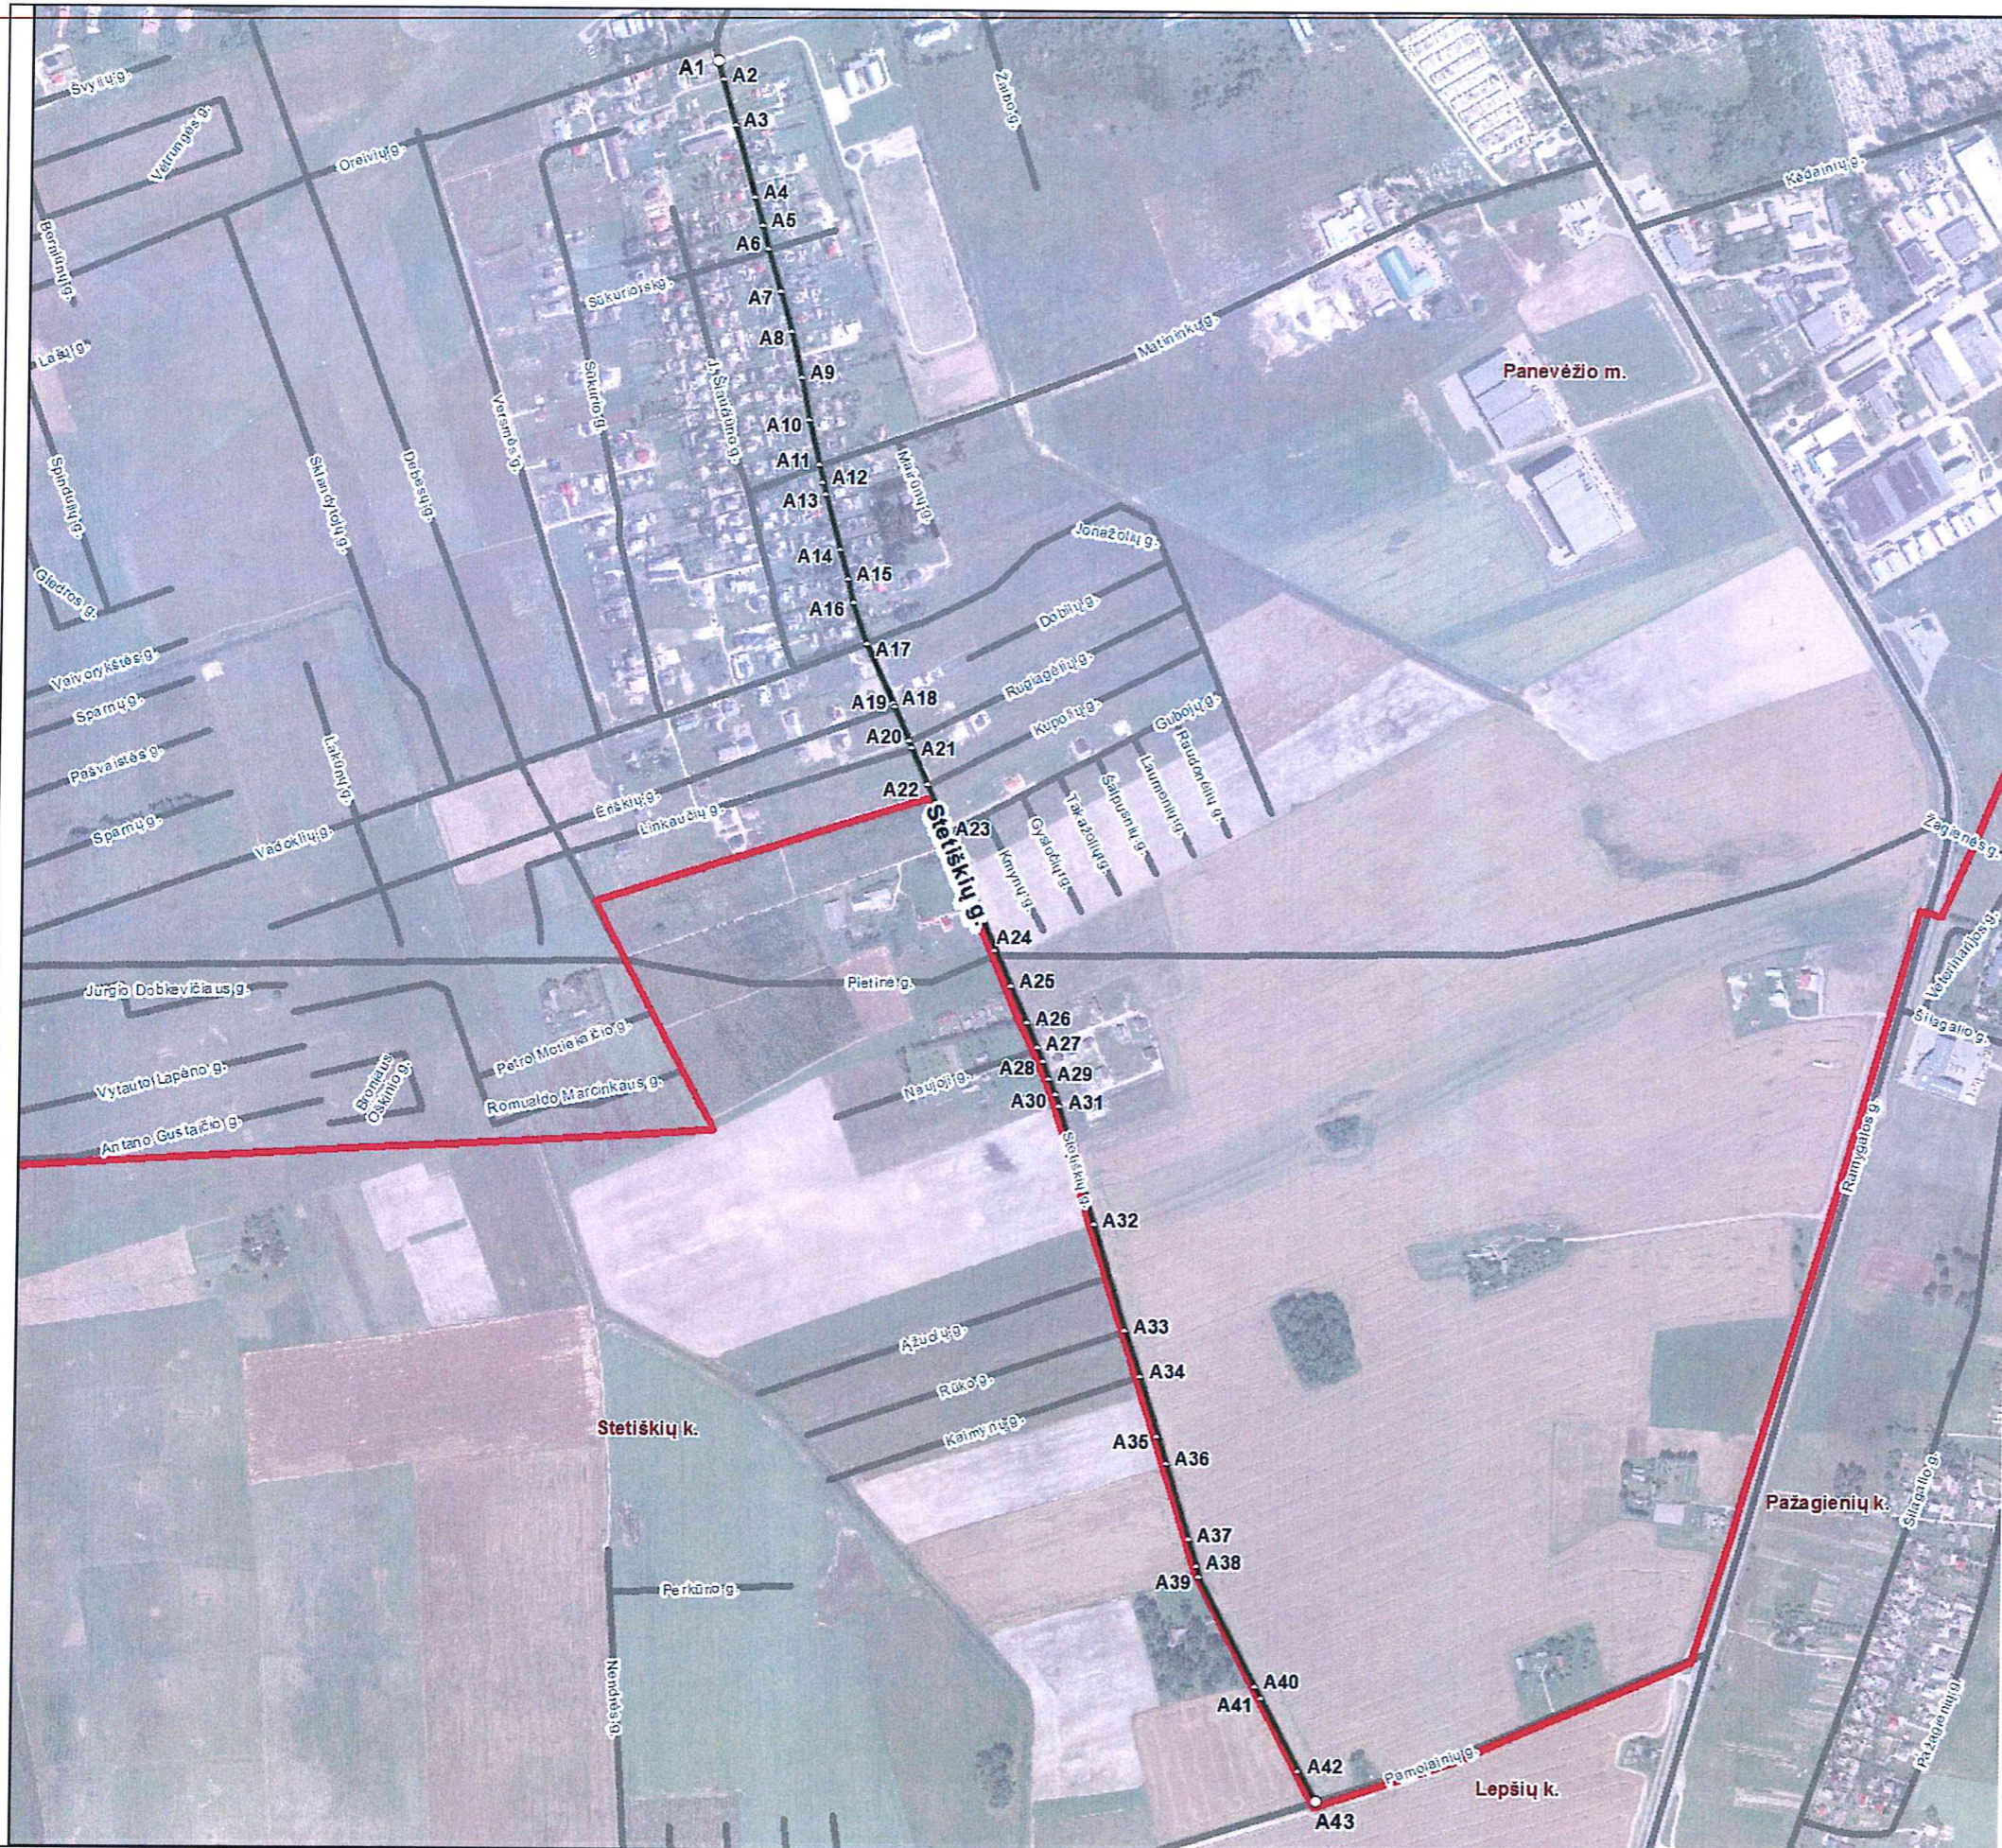

Kartografinis pagrindas	Ortofoto
Koordinatių nustatymo būdas	Grafinis

KOORDINAČIŲ ŽINIARAŠTIS		
Nr. plane	X	Y
A1	6175232	522237
A2	6175205	522245
A3	6175141	522263
A4	6175040	522292
A5	6175000	522304
A6	6174967	522312
A7	6174906	522330
A8	6174850	522346
A9	6174786	522361
A10	6174726	522373
A11	6174662	522388
A12	6174638	522394
A13	6174621	522399
A14	6174543	522420
A15	6174502	522431
A16	6174468	522439
A17	6174411	522459
A18	6174328	522498
A19	6174322	522500
A20	6174274	522521
A21	6174265	522525
A22	6174213	522547
A23	6174144	522576
A24	6173978	522646
A25	6173929	522669
A26	6173877	522692
A27	6173842	522707
A28	6173822	522716
A29	6173798	522724
A30	6173776	522733
A31	6173759	522739
A32	6173593	522790
A33	6173444	522835
A34	6173380	522857
A35	6173295	522882
A36	6173257	522895
A37	6173150	522928
A38	6173112	522940
A39	6173098	522943
A40	6172943	523024
A41	6172926	523033
A42	6172824	523086
A43	6172782	523110

