



PANEVĖŽIO MIESTO SAVIVALDYBĖS TARYBA

SPRENDIMAS DĖL PAVADINIMŲ NAUJOMS GATVĖMS SUTEIKIMO

2019 m. kovo 21 d. Nr. 1-104
Panevėžys

Vadovaudamasi Lietuvos Respublikos vietos savivaldos įstatymo 16 straipsnio 2 dalies 34 punktu, Teritorijos administracinių vienetų ir jų ribų įstatymo 9 straipsnio 2 pastraipa, Pavadinimų gatvėms, pastatams, statiniams ir kitiems objektams suteikimo, keitimo ir įtraukimo į apskaitą tvarkos aprašo, patvirtinto Lietuvos Respublikos vidaus reikalų ministro 2011 m. sausio 25 d. įsakymu

Nr. 1V-57, 6 punktu, Panevėžio miesto gyvenamųjų teritorijų specialiuoju planu, patvirtintu 2013 m. rugpjūčio 29 d. savivaldybės tarybos sprendimu Nr. 1-248, Pavadinimų gatvėms suteikimo, keitimo darbo grupės 2019 m. vasario 21 d. protokolu Nr. PG-2, Panevėžio miesto savivaldybės taryba

n u s p r e n d ž i a:

1. Suteikti naujai gatvei pavadinimą *Brastos g.* pagal Panevėžio miesto gatvių išdėstymo planą, pateiktą 1 priede.
2. Suteikti naujai gatvei pavadinimą *Moliupio g.* pagal Panevėžio miesto gatvių išdėstymo planą, pateiktą 2 priede.
3. Suteikti naujai gatvei pavadinimą *Piltupio g.* pagal Panevėžio miesto gatvių išdėstymo planą, pateiktą 3 priede.
4. Suteikti naujai gatvei pavadinimą *Uostrauto g.* pagal Panevėžio miesto gatvių išdėstymo planą, pateiktą 4 priede.

Šis sprendimas per vieną mėnesį gali būti apskundžiamas Lietuvos administracinių ginčų komisijos Panevėžio apygardos skyriui (Respublikos g. 62, 35158 Panevėžys) Lietuvos Respublikos ikiteisminio administracinių ginčų nagrinėjimo tvarkos įstatymo nustatyta tvarka, Regionų apygardos administracinio teismo Panevėžio rūmams (Respublikos g. 62, 35158 Panevėžys) Lietuvos Respublikos administracinių bylų teisenos įstatymo nustatyta tvarka.

Savivaldybės mero pavaduotojas,

laikinai einantis Savivaldybės mero pareigas

Aleksas Varna

Panevėžio m. gatvių išdėstymo planas
M 1:2000


Panevėžio miesto savivaldybės tarybos
 20 19 m. Kovo 21 d. sprendimo Nr. 1-104
1 priedas



Kartografinis pagrindas	Ortofoto	
Koordinacių nustatymo būdas	Grafinis	
KOORDINAČIŲ ŽINIARAŠTIS		
Nr. plane	X	Y
A1	6173506	523105
A2	6173954	522933

Panevėžio m. gatvių išdėstymo planas
M 1:1500

Panevėžio miesto savivaldybės taryba
20 19 m. KOVO 21 d. sprendim
2 priedas

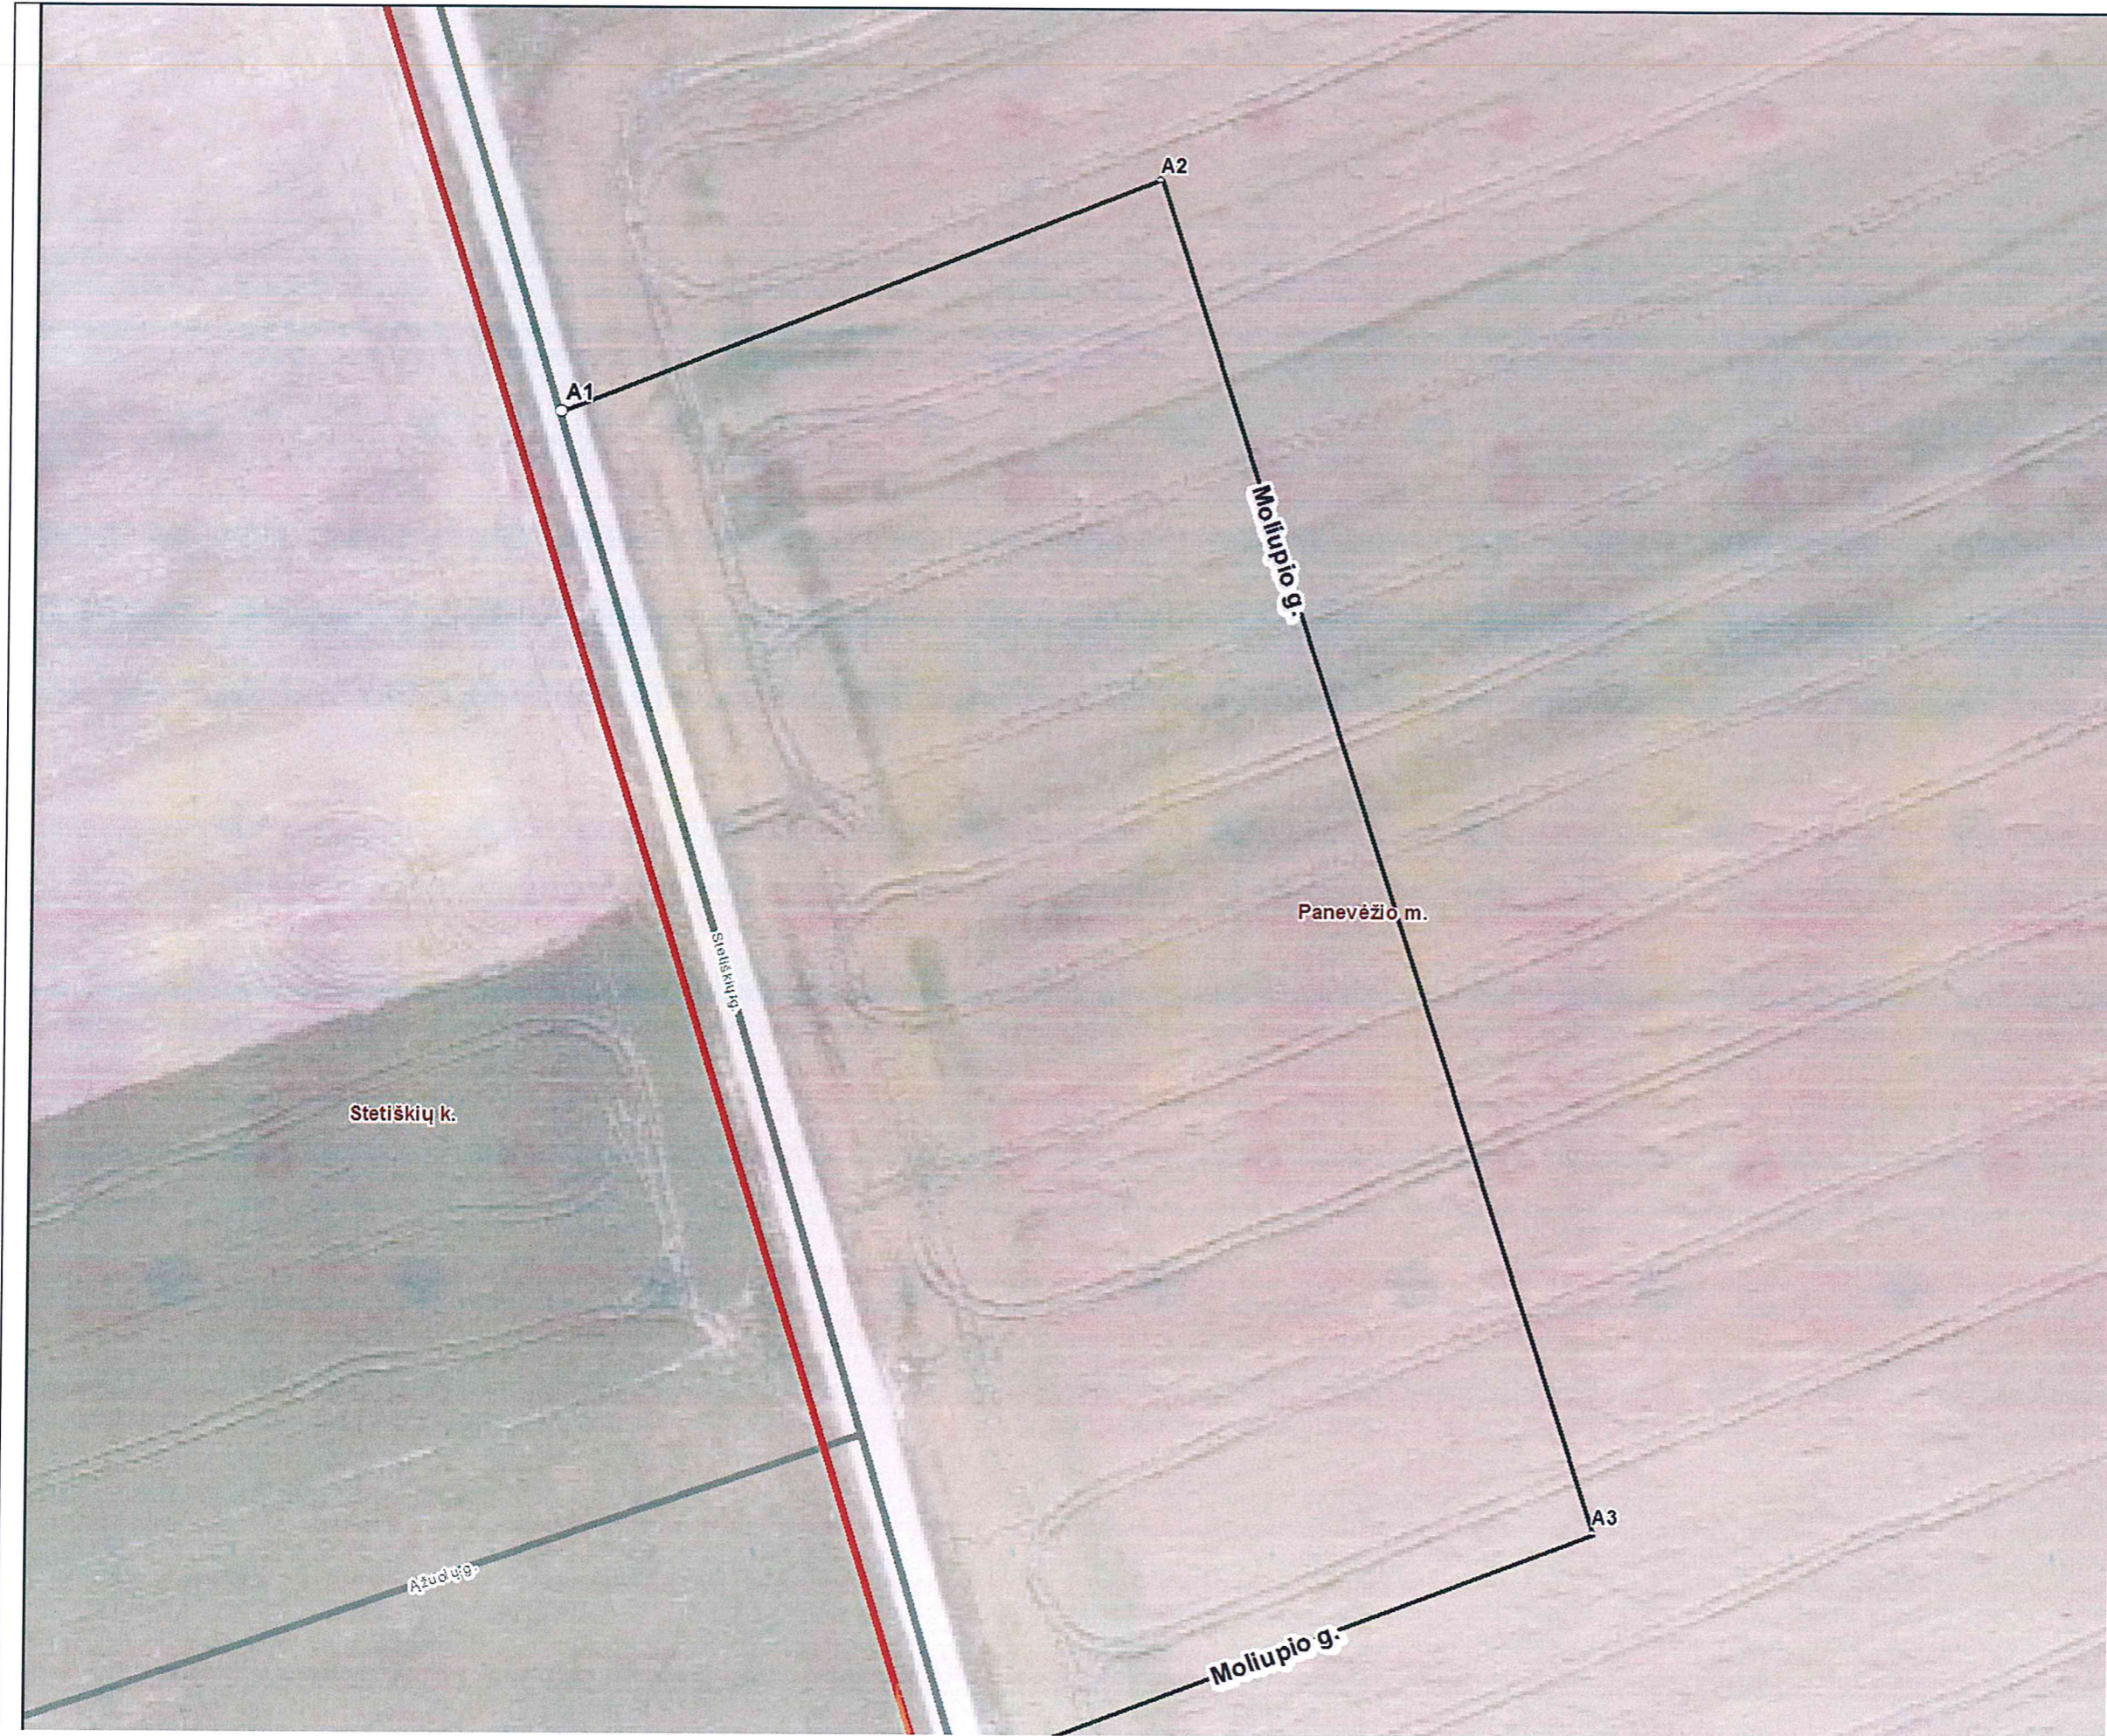

Kartografinis pagrindas		
Koordinatinių nustatymo būdas		
KOORDINAČIŲ Ž		
Nr. plane	X	Y
A1	6173661	522769
A2	6173693	522851
A3	6173508	522912
A4	6173475	522826

Panevėžio m. gatvių išdėstymo planas
M 1:3500


Panevėžio miesto savivaldybės taryba
2019 m. Kovo 21 d. sprendimu
3 priedas



Kartografinis pagrindas		
Koordinatinių nustatymo būdas		
KOORDINAČIŲ Ž		
Nr. plane	X	Y
A1	6173406	522848
A2	6173506	523105
A3	6173582	523293
A4	6173702	523257
A5	6173710	523254
A6	6173953	523137

Panevėžio m. gatvių išdėstymo planas
M 1:2000

Panevėžio miesto savivaldybės tarybos
20 19 m. Kovo 21 d. sprendimu
4 priedas

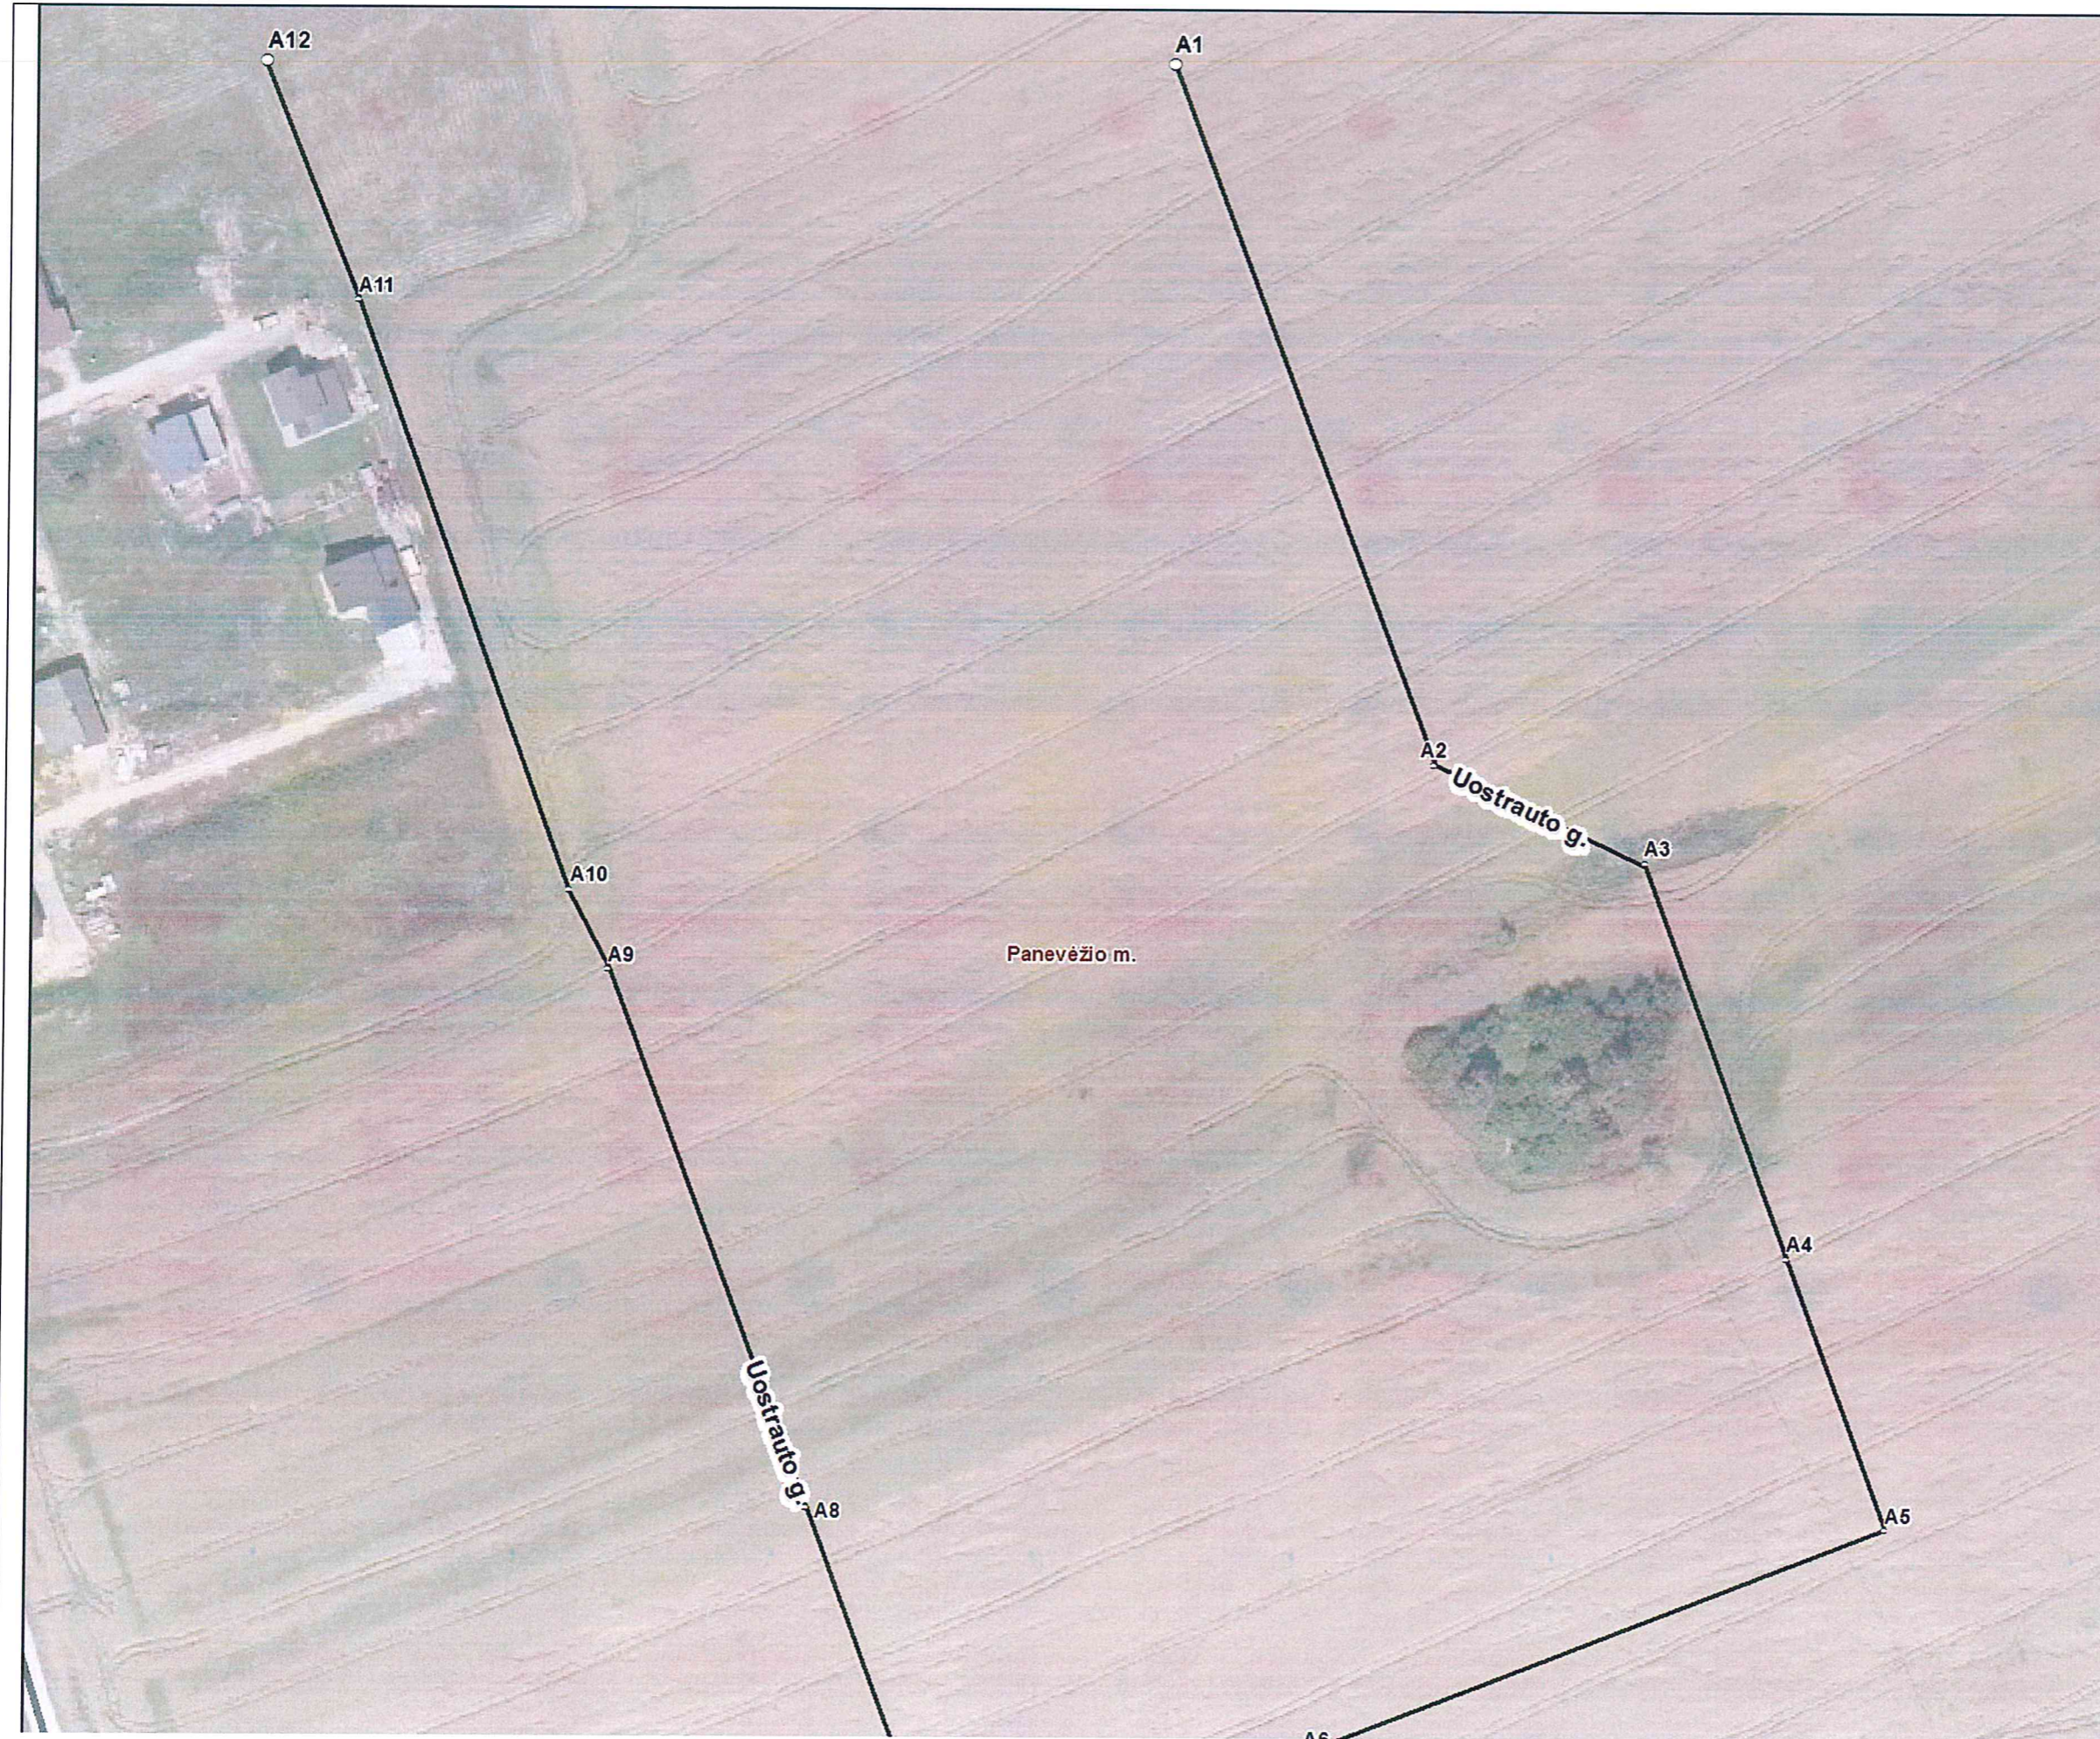

Kartografinis pagrindas		
Koordinatinių nustatymo būdas		
KOORDINAČIŲ Ž		
Nr. plane	X	Y
A1	6173954	523046
A2	6173796	523106
A3	6173774	523154
A4	6173685	523187
A5	6173624	523210
A6	6173573	523079
A7	6173542	522999
A8	6173628	522966
A9	6173749	522920
A10	6173767	522911
A11	6173900	522862
A12	6173954	522841

DETALŪS METADUOMENYS

Dokumento sudarytojas (-ai)	Panevėžio miesto savivaldybės administracija 288724610, Laisvės a. 20 LT-35200, Panevėžys
Dokumento pavadinimas (antraštė)	Dėl pavadinimų naujoms gatvėms suteikimo
Dokumento registracijos data ir numeris	2019-03-21 Nr. 1-104
Dokumento gavimo data ir dokumento gavimo registracijos numeris	–
Dokumento specifikacijos identifikavimo žymuo	ADOC-V1.0
Parašo paskirtis	Pasirašymas
Parašą sukūrusio asmens vardas, pavardė ir pareigos	Aleksas Varna, Savivaldybės mero pavaduotojas, laikinai einantis Savivaldybės mero pareigas
Sertifikatas išduotas	ALEKSAS,VARNA LT
Parašo sukūrimo data ir laikas	2019-03-21 13:36:06 (GMT+02:00)
Parašo formatas	XAdES-T
Laiko žymoje nurodytas laikas	2019-03-21 13:41:16 (GMT+02:00)
Informacija apie sertifikavimo paslaugų teikėją	EID-SK 2016, AS Sertifitseerimiskeskus EE
Sertifikato galiojimo laikas	2018-11-09 12:22:58 – 2023-11-08 23:59:59
Informacija apie būdus, naudotus metaduomenų vientisumui užtikrinti	"Registravimas" paskirties metaduomenų vientisumas užtikrintas naudojant "RCSC IssuingCA, VI Registru centras - i.k. 124110246 LT" išduotą sertifikatą "Dokumentų valdymo sistema Avilys, Panevėžio miesto savivaldybės administracija, į.k.288724610 LT", sertifikatas galioja nuo 2018-12-27 14:11:04 iki 2021-12-26 14:11:04
Pagrindinio dokumento priedų skaičius	1
Pagrindinio dokumento priedamų dokumentų skaičius	–
Priedamo dokumento sudarytojas (-ai)	–
Priedamo dokumento pavadinimas (antraštė)	–
Priedamo dokumento registracijos data ir numeris	–
Programinės įrangos, kuria naudojantis sudarytas elektroninis dokumentas, pavadinimas	Dokumentų valdymo sistema Avilys, versija 3.4.34
Informacija apie elektroninio dokumento ir elektroninio (-ių) parašo (-ų) tikrinimą (tikrinimo data)	Atitinka specifikacijos keliamus reikalavimus. Visi dokumente esantys elektroniniai parašai galioja (2019-03-21 15:08:15)
Paieškos nuoroda	–
Papildomi metaduomenys	Nuorašą suformavo 2019-03-21 15:08:15 Dokumentų valdymo sistema Avilys