





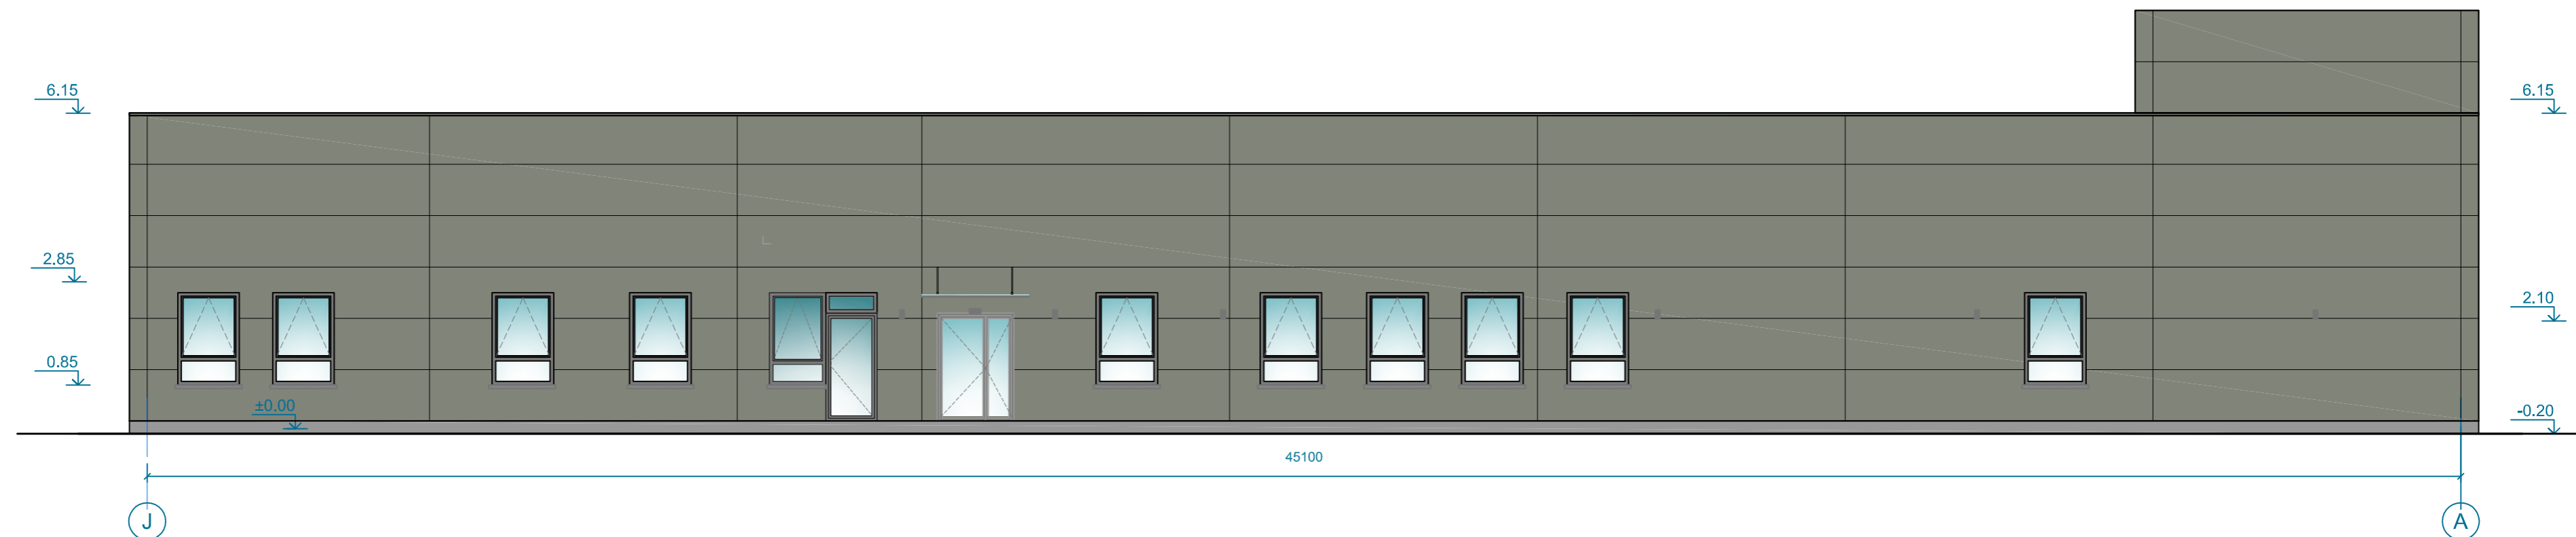


FASADAS TARP AŠIŲ J-A M1:100

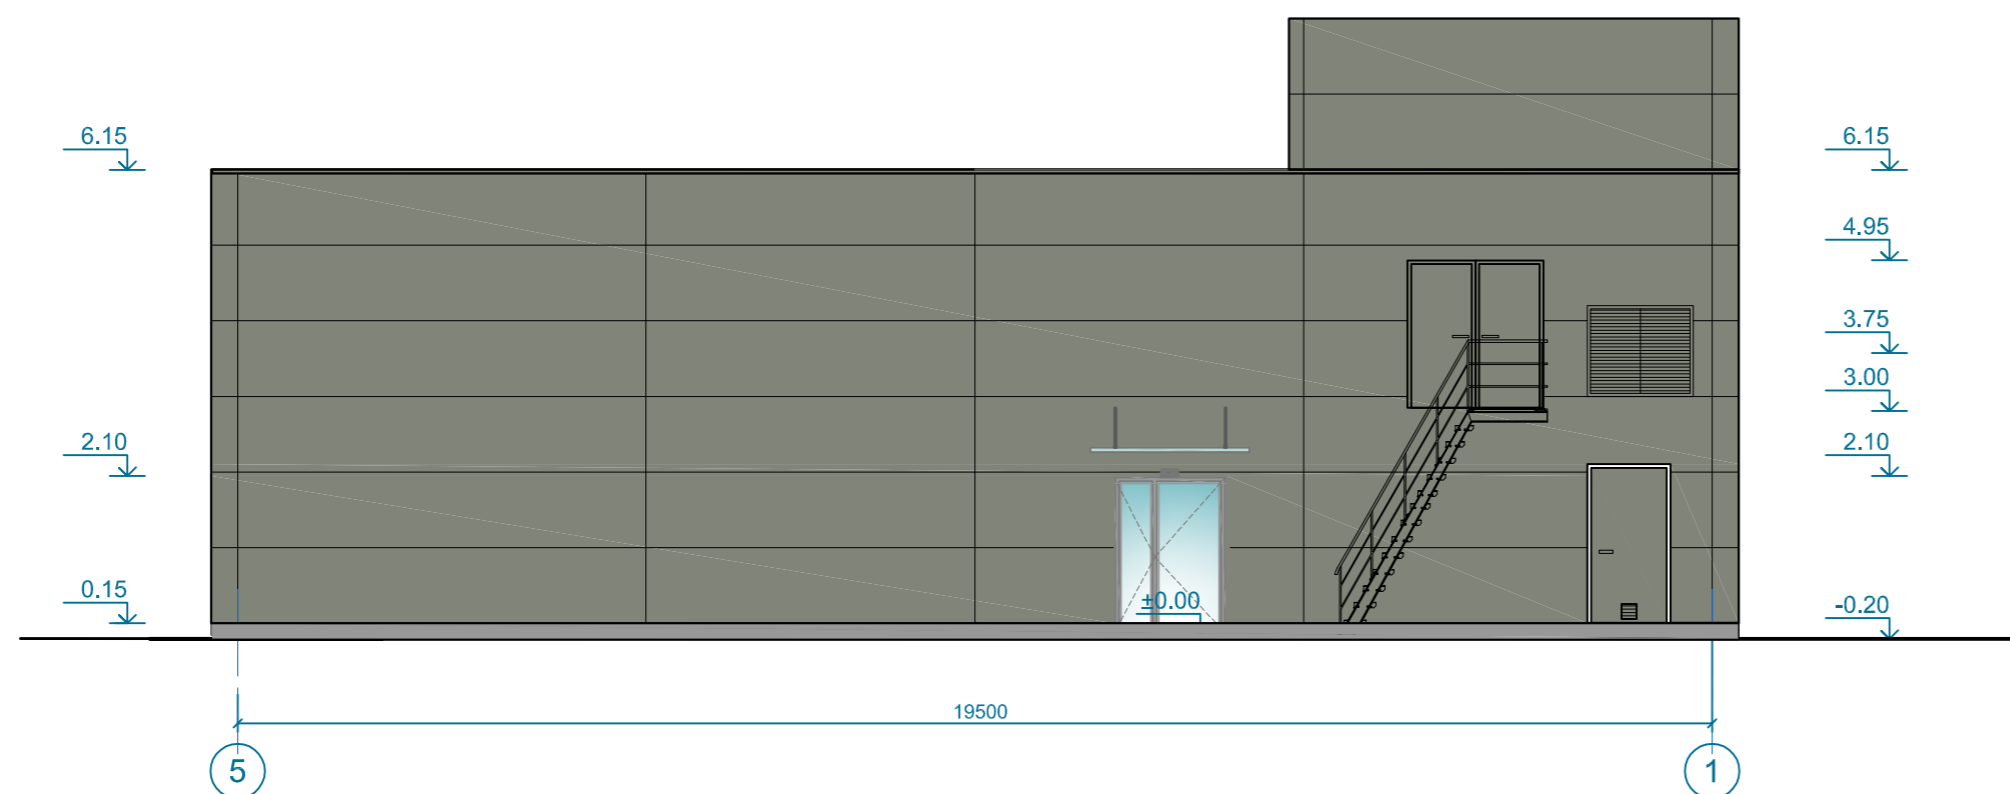


FASADAS TARP AŠIŲ 5-1 M1:100




SUTARTINIAI ŽYMĖJIMAI:

-  Sieniniai paneliai (spalva RAL 7023), esami
-  Lygaus paviršiaus akmens masės plytelės (gelsva spalva) esamos
-  Cokolio tinkavimas (spalva RAL 7037)
-  Numatyti apšvietimo taškai
-  Aliuminio profilio apdaila (esama ir naujai daroma)

0	2021	Statybos leidimui, konkursui ir statybai		
LAIDA	DATA	LAIDOS STATUSAS, KEITIMO PRIEŽASTIS (JEI TAIKOMA)		
KVAL. PATV. DOK. NR.	 Uždaroji akcinė bendrovė Respublikos g. 44, Panevėžys, Tel./faks.: (8 45) 58 18 75		STATINIO PROJEKTO PAVADINIMAS: Statinio numeris sklypo plane - 01. Pastatas - gydymo paskirties (7.12)	
26450	PV	Sonata Šleivienė	2021	
A 100	A PDV	Elvyra Klimavičienė	2021	
	ARCH.	Liucija Adiklytė	2021	
STATINIO NUMERIS IR PAVADINIMAS			Laida	
PREKYBOS PASKIRTIES PASTATO SMĖLYNĖS G. 74, PANEVĖŽYJE, PASKIRTIES KEITIMO Į GYDYMO PASKIRTIES PASTATO PRASTOJO REMONTO PROJEKTAS				
DOKUMENTO PAVADINIMAS:			Lapas	
FASADA I J-A IR 5-1 M1:100				
LT	STATYTOJAS IR (ARBA) UŽSAKOVAS:		DOKUMENTO ŽYMUO:	Lapu
	UAB "AUKŠTAITIJOS PREKYBA"		P/01480 - 01 - TDP - SA.B5	1



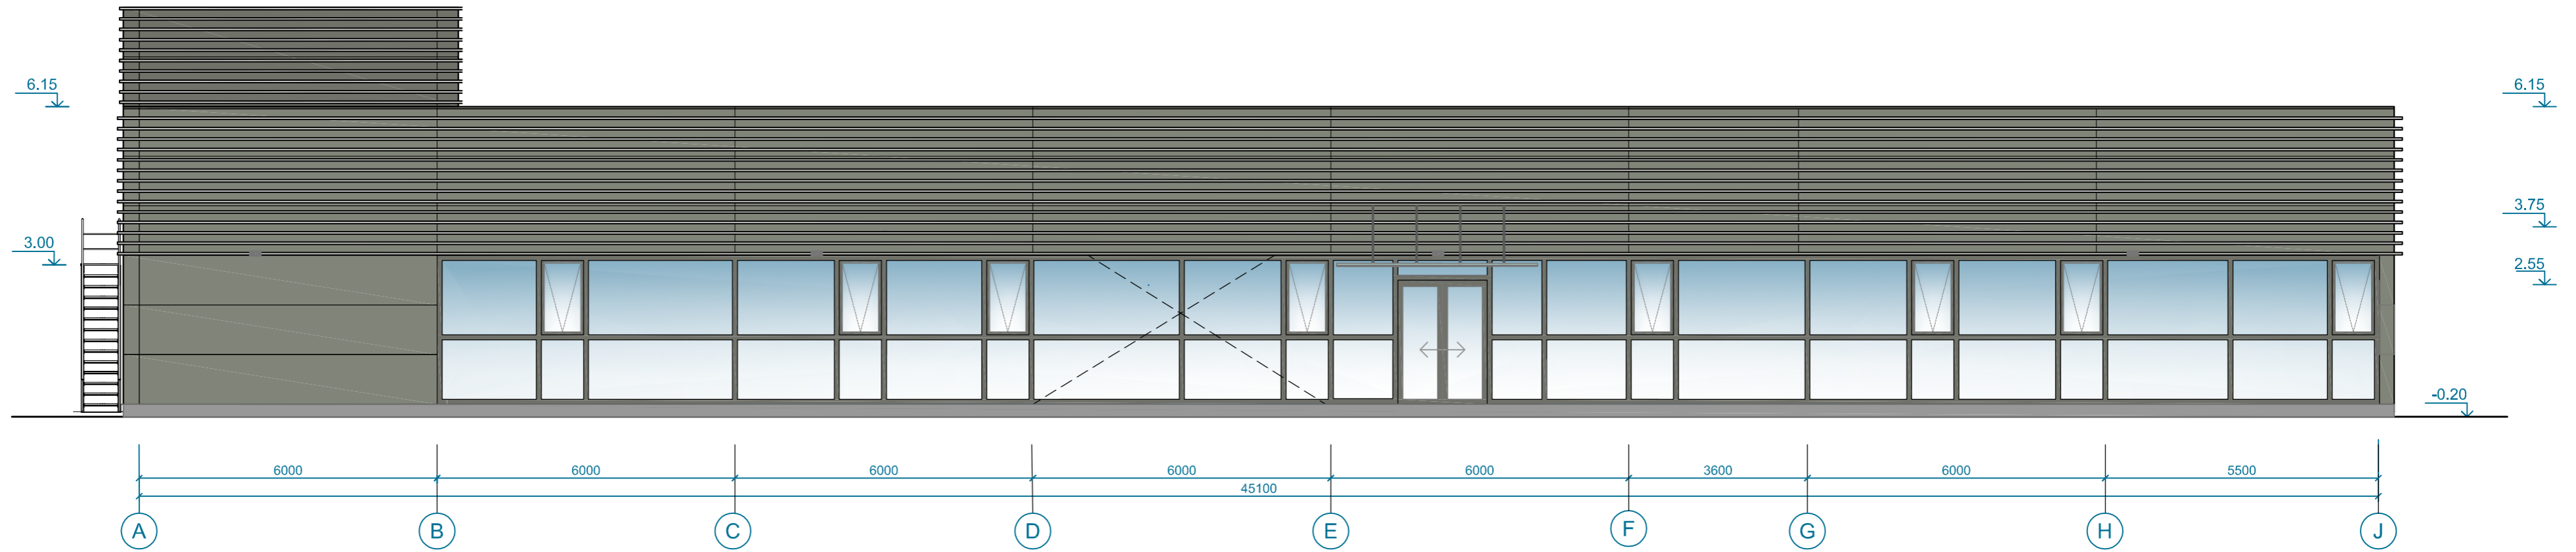


FASADAS TARP AŠIŲ A-J M1:100




FASADAS TARP AŠIŲ 1-5 M1:100

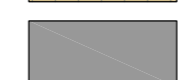

SUTARTINIAI ŽYMĖJIMAI:

-  Sieniniai paneliai (spalva RAL 7023), esami
-  Lygaus paviršiaus akmens masės plytelės (gelsva spalva) esamos
-  Cokolio tinkavimas (spalva RAL 7037)
-  Numatyti apšvietimo taškai
-  Aliuminio profilio apdaila (esama ir naujai daroma)

0	2021	Statybos leidimui, konkursui ir statybai	
LAIDA	DATA	LAIDOS STATUSAS, KEITIMO PRIEŽASTIS (JEI TAIKOMA)	
KVAL. PATV. DOK. NR.	 Uždaroji akcinė bendrovė Respublikos g. 44, Panevėžys, Tel./faks.: (8 45) 58 18 75		STATINIO PROJEKTO PAVADINIMAS:
			Statinio numeris sklypo plane - 01. Pastatas - gydymo paskirties (7.12)
			STATINIO NUMERIS IR PAVADINIMAS PREKYBOS PASKIRTIES PASTATO SMĖLYNĖS G. 74, PANEVĖŽYJE, PASKIRTIES KEITIMO Į GYDYMO PASKIRTIES PAPRASTOJO REMONTO PROJEKTAS
26450	PV	Sonata Šleivienė	2021
A 100	A PDV	Elvyra Klimavičienė	2021
	ARCH.	Liucija Adiklytė	2021
LT	STATYTOJAS IR (ARBA) UŽSAKOVAS: UAB "AUKŠTAITIJOS PREKYBA"		DOKUMENTO ŽYMUO: P/01480 - 01 - TDP - SA.B4
			Laida
			0
			Lapas
			1
			Lapu
			1