


SITUACIJOS SCHEMA:

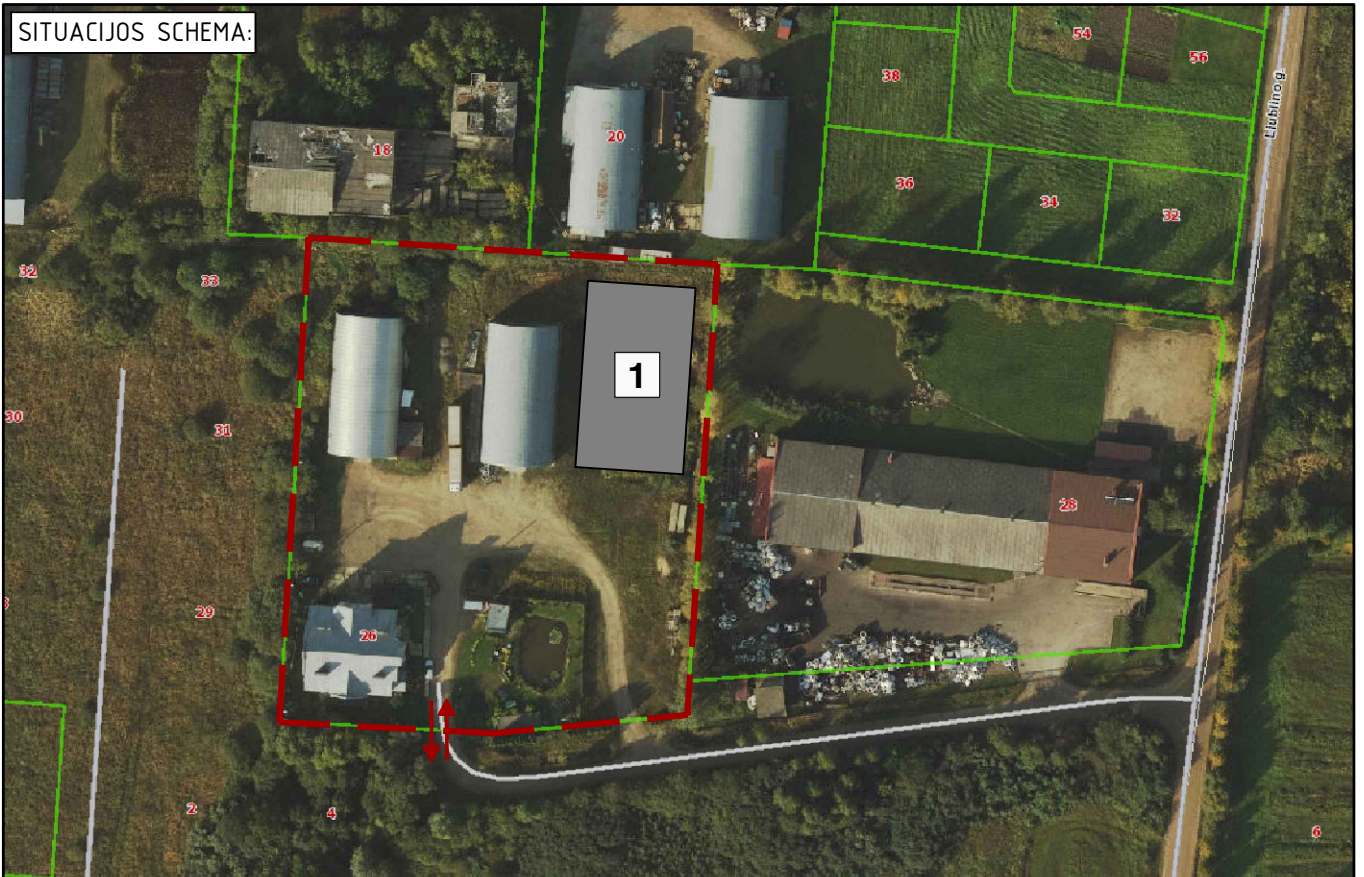

SUTARTINIAI ŽENKLAI




Projektuojamas prekybos paskirties pastatas




Sklypo ribos
(Unikalus sklypo nr.: 6655-0007-0008)



Esamas įvažiavimas

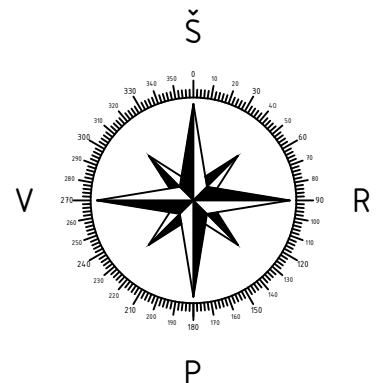

Atestato Nr.		UAB "TS Projects"			OBJEKTAS:		
		Tilžės g. 170 (336 kab.) LT-76296, Šiauliai, Tel/fax.: (8-41) 399431; Mob. tel.: 861299654 Įm. kodas 300021780			Prekybos paskirties pastato Liublino g. 26, Panevėžio m. sav., statybos projektiniai pasiūlymai Unikalus sklypo nr.6655-0007-0008 ; Kadastrinis nr.2701/0038.5 Panevėžio m. k.v.		
		35973	PV	D. Vozbutė		2021	SITUACIJOS SCHEMA
A1722	SP PDV	O. Jankauskas		2021	0		
----	Proj.	M.Damašauskas		2021	2176S-01-PP-SP.B-01	Lapų	Lapų
LT	Užsakovas (statytojas): UAB "Euro Meta"			1		1	

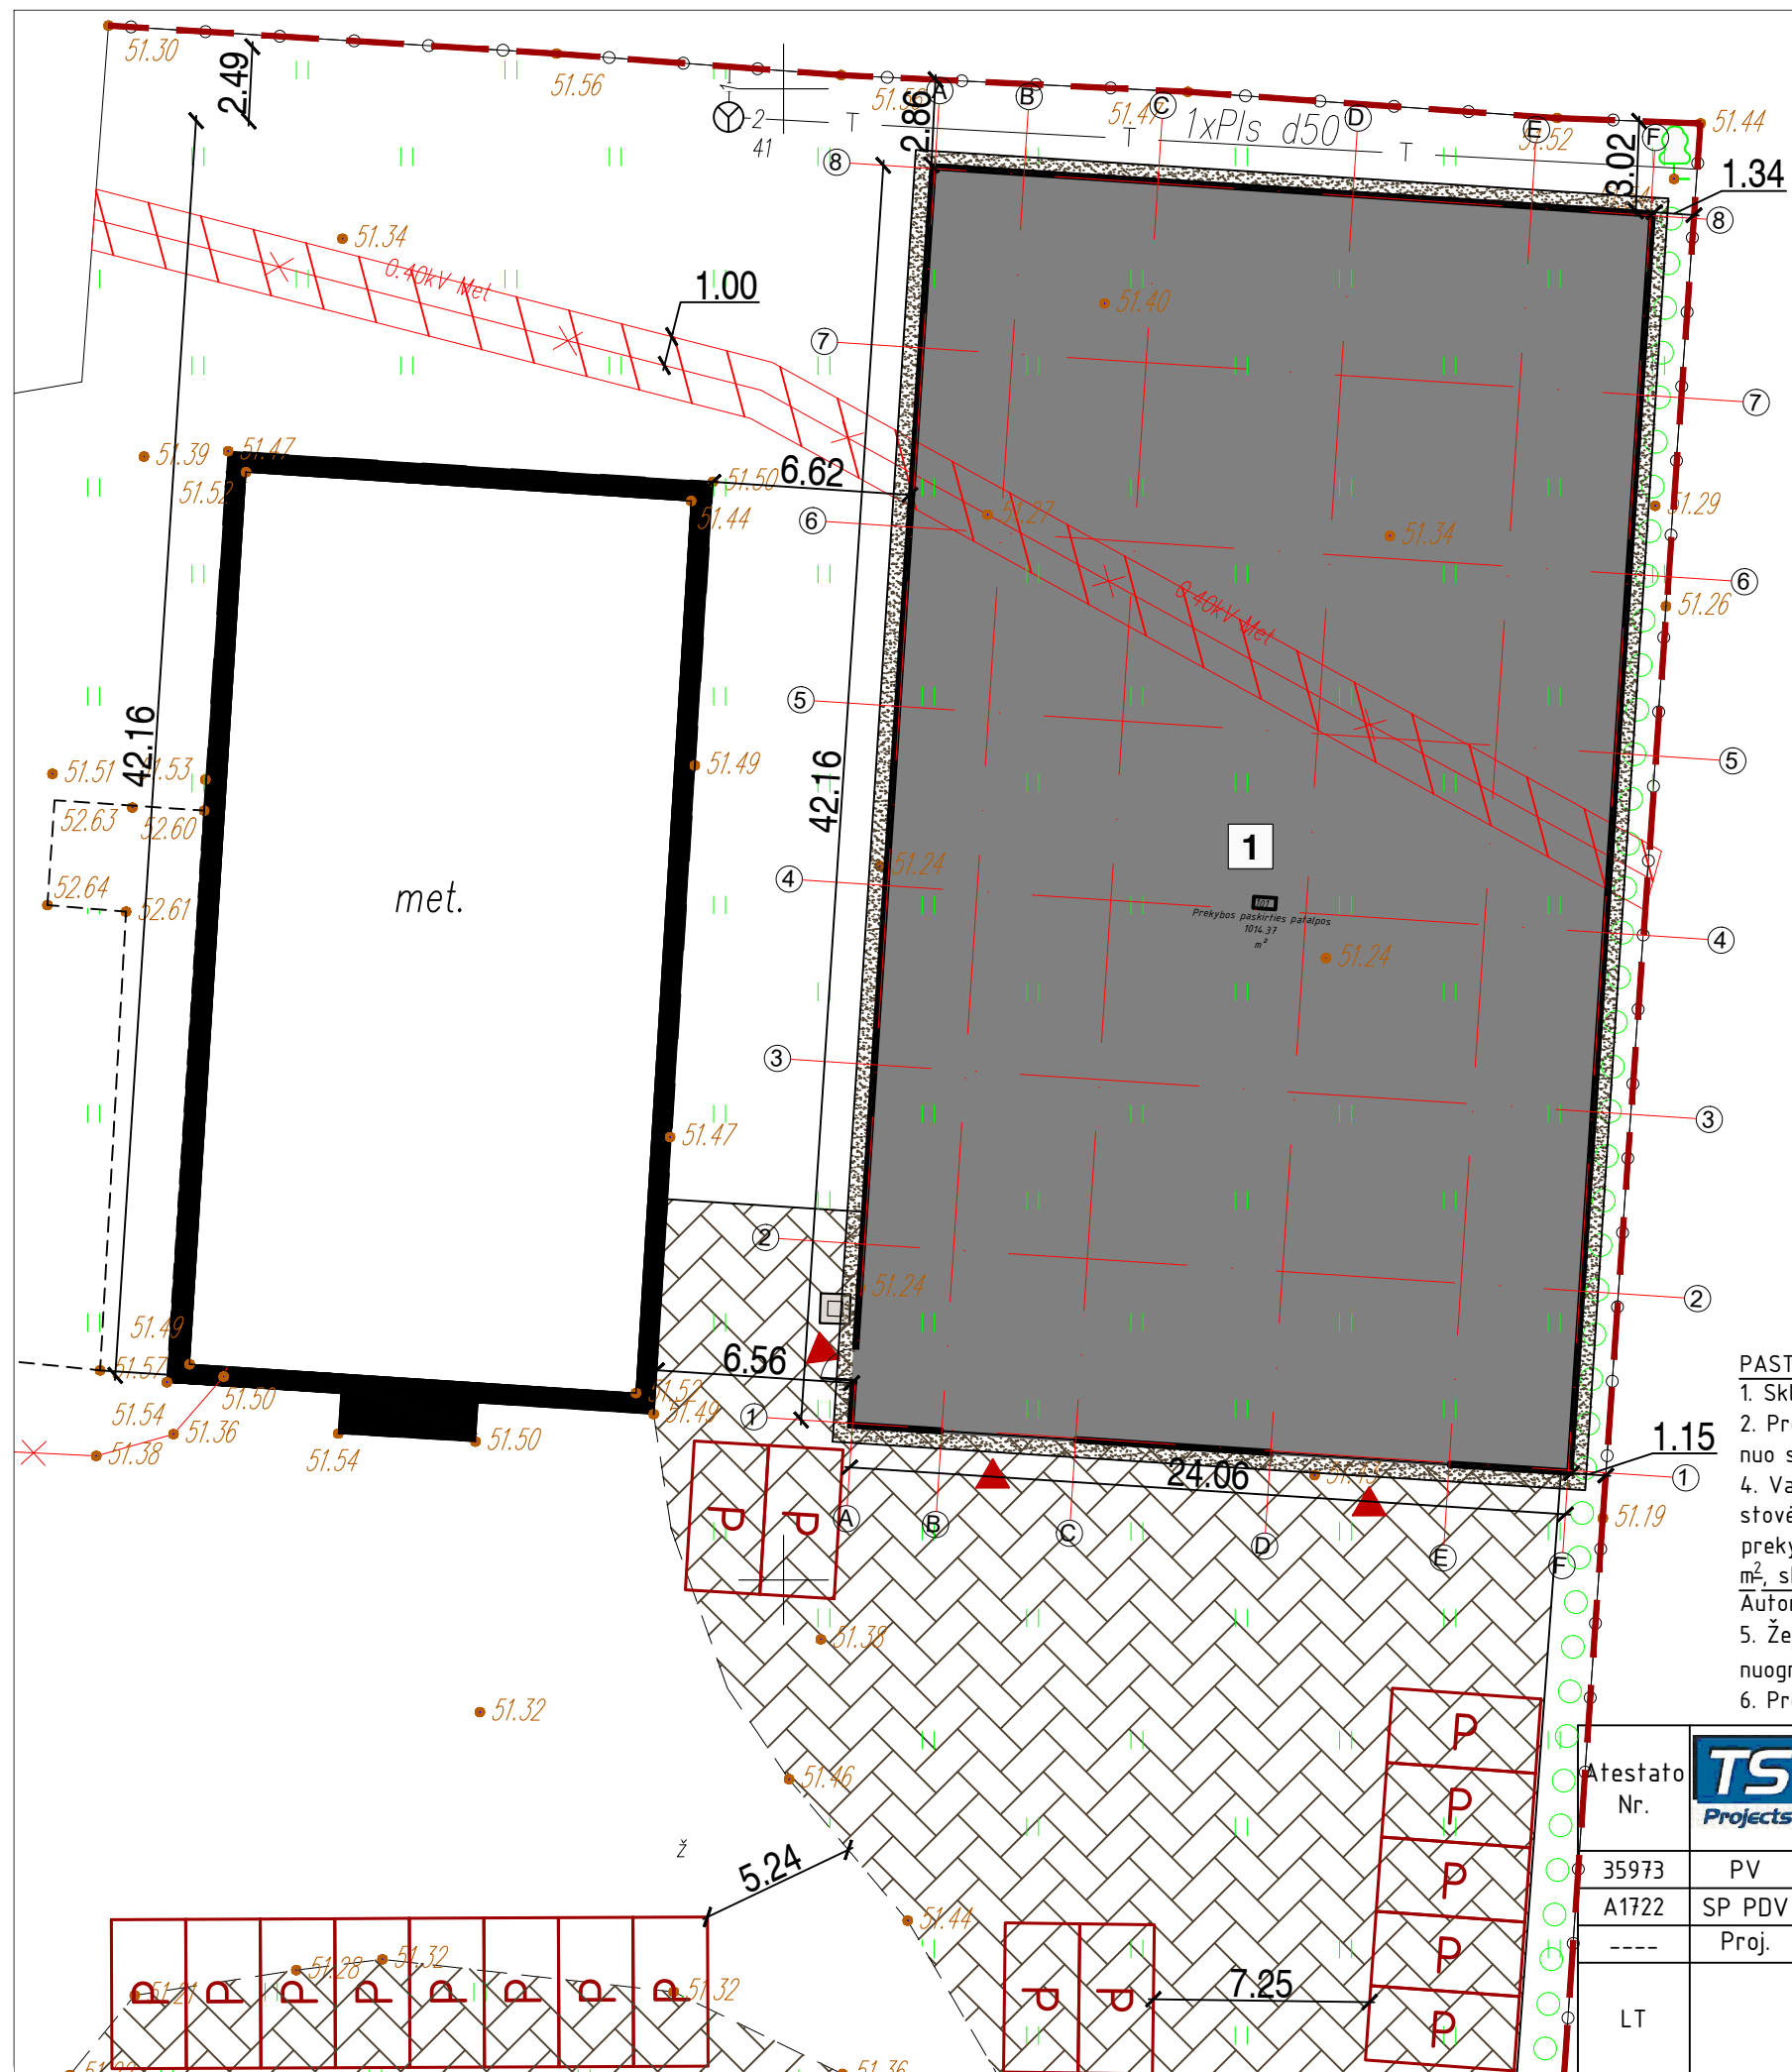

SUTARTINIAI ŽENKLAI

- 1 Projektuojamas prekybos paskirties pastatas
- Sklypo ribos (Unikalus sklypo nr.: 6655-0007-0008)
- Esama kieto grindinio dangos kontūras
- Projektuojama nuogrinda
- Projektuojamas kieto pagrindo grindinys (trinkelės, žvyras, kt.) tinkamas autotransporto judėjimui
- Pagrindinis įėjimas į pastatą
- P Projektuojama automobilio stovėjimo vieta (2,5x5 m)
- Buitinių atliekų konteineris
- x Esamas požeminis žemos įtampos kabelis
- Esamos požeminės žemos įtampos kabelio apsaugos zona (1m)


PAGRINDINIAI RODIKLIAI


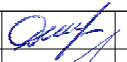
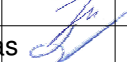

Pavadinimas	Rodiklis	Mašo vnt.
SKLYPO RODIKLIAI		
Sklypo plotas	8900	m ²
Sklypo užstatymo intensyvumas	27,11	%
Sklypo užstatymo tankumas	22,48	%
PREKYBOS PASKIRTIES PASTATO RODIKLIAI		
Pastato užstatymo plotas	1030	m ²
Bendras plotas	1014,37	m ²
Naudingasis plotas	1014,37	m ²
Pastato tūris	6470	m ³
Aukštų skaičius	1	vnt.
Pastato aukštis	7,52	m
Energinio naudingumo klasė	-	

PROJEKTO SPRENDINIAMS PRITARIU:
 Direktorius
 Jostas Narkevicius
 UAB "Euro Meta"
 (vardas, pavardė, data, parašas)


- PASTABOS:**
- Sklypo plane matmenys nurodyti metrais (m).
 - Projektuojamas pastatas atvaizduojamas pirmo aukšto planu. Atstumai nuo pastato iki sklypo ribos matuojami nuo stogo karnizo krašto. Koordinatės rodo sklypo kampus ir ašių susikirtimo vietą.
 - Vadovaujantis STR 2.06.04:2014 „Gatvės ir vietinės reikšmės keliai“ sklype numatytas atitinkamas automobilių stovėjimo vietų skaičius. Specializuotos vienos prekių grupės prekybos centrui 1 stovėjimo vieta - 60m² prekybos salės ploto. Prekybos paskirties pastatui pagal prekybos salės plotą, kuris šiuo atveju yra 1014,37 m², sklype įrengiamos 17 automobilių stovėjimo vietų. Automobilių stovėjimo vietos įrengiamos ant kieto pagrindo grindinio.
 - Želdynai turi užimti ne mažiau kaip 25% žemės sklypo ploto. Aplink pastatą projektuojama 500 mm pločio nuogrinda ir aikštelė greta pastato, o likęs plotas apželdinamas veja.
 - Projektas atitinka statybos techninius reglamentus bei ekologinius, higieninius bei priešgaisrinius reikalavimus

Atestato Nr.		UAB "TS Projects"		OBJEKTAS:	
35973	PV	Tilžės g. 170 (336 kab.) LT-76296, Šiauliai, Tel./fax.: (8-41) 399431; Mob. tel.: 861299654 Jm. kodas 300021780		Prekybos paskirties pastato Liublino g. 26, Panevėžio m. sav., statybos projektiniai pasiūlymai Unikalus sklypo nr.6655-0007-0008 ; Kadastrinis nr.2701/0038:5 Panevėžio m. k.v.	
A1722	SP PDV	D. Vozbutė	2021	SKLYPO PLANAS M 1:250	Laida
---	Proj.	O. Jankauskas	2021		0
---	---	M.Damašauskas	2021		
LT	Užsakovas (statytojas): UAB "Euro Meta"			2176S-01-PP-SP.B-02	Lapas Lapų
					1 1

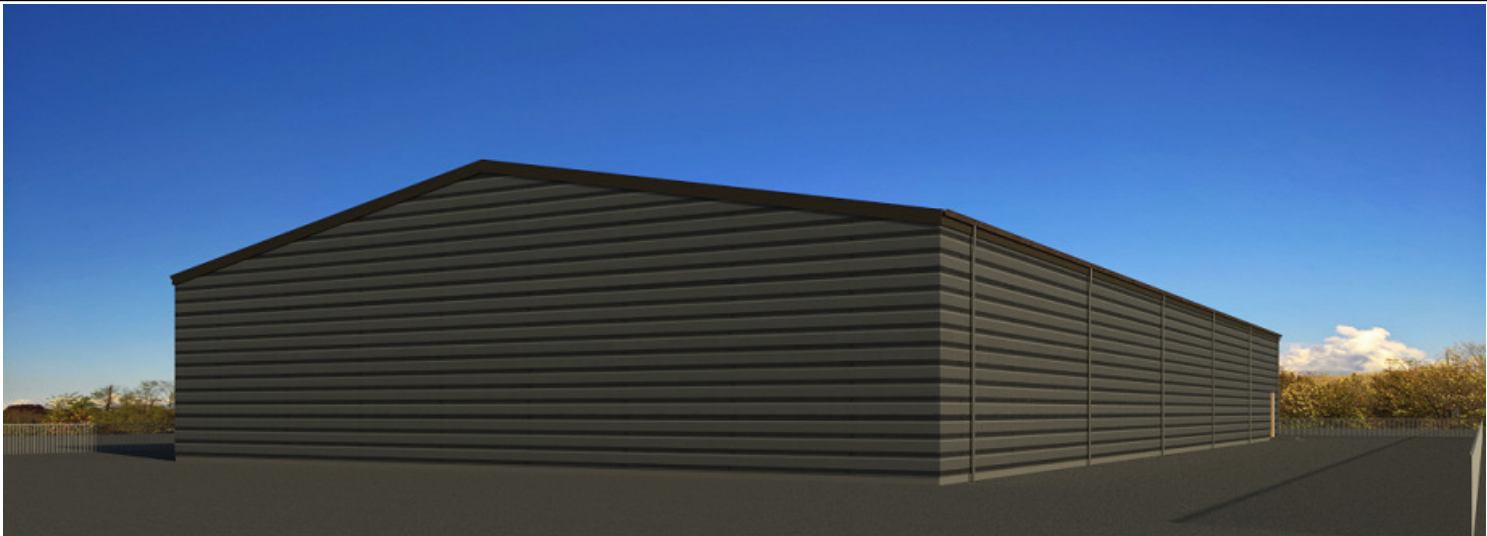

Atestato Nr.		 UAB "TS Projects" Įmonės kodas: 300021780, Tilžės g. 170-336, Šiauliai LT-76296 Mob.tel.: 8-612-99654, e-mail.: tsprojektais@gmail.com			OBJEKTAS: Prekybos paskirties pastato Liublino g. 26, Panevėžio m. sav., statybos projektiniai pasiūlymai Unikalus sklypo nr.6655-0007-0008 ; Kadastrinis nr.2701/0038:5 Panevėžio m. k.v.			
35973	PV	D. Vozbutė		2021	3D VIZUALIZACIJOS		LAIDA	
A1722	SA PDV	O. Jankauskas		2021			0	
---	Proj.	M.Damašauskas		2021				
LT	UŽSAKOVAS: UAB „Euro Meta“				ŽYMUO: 2176-TP-01-PP-SA/SK.B-0		LAPAS 1	LAPŲ 1

PIRMO AUKŠTO PLANAS, M1 : 125

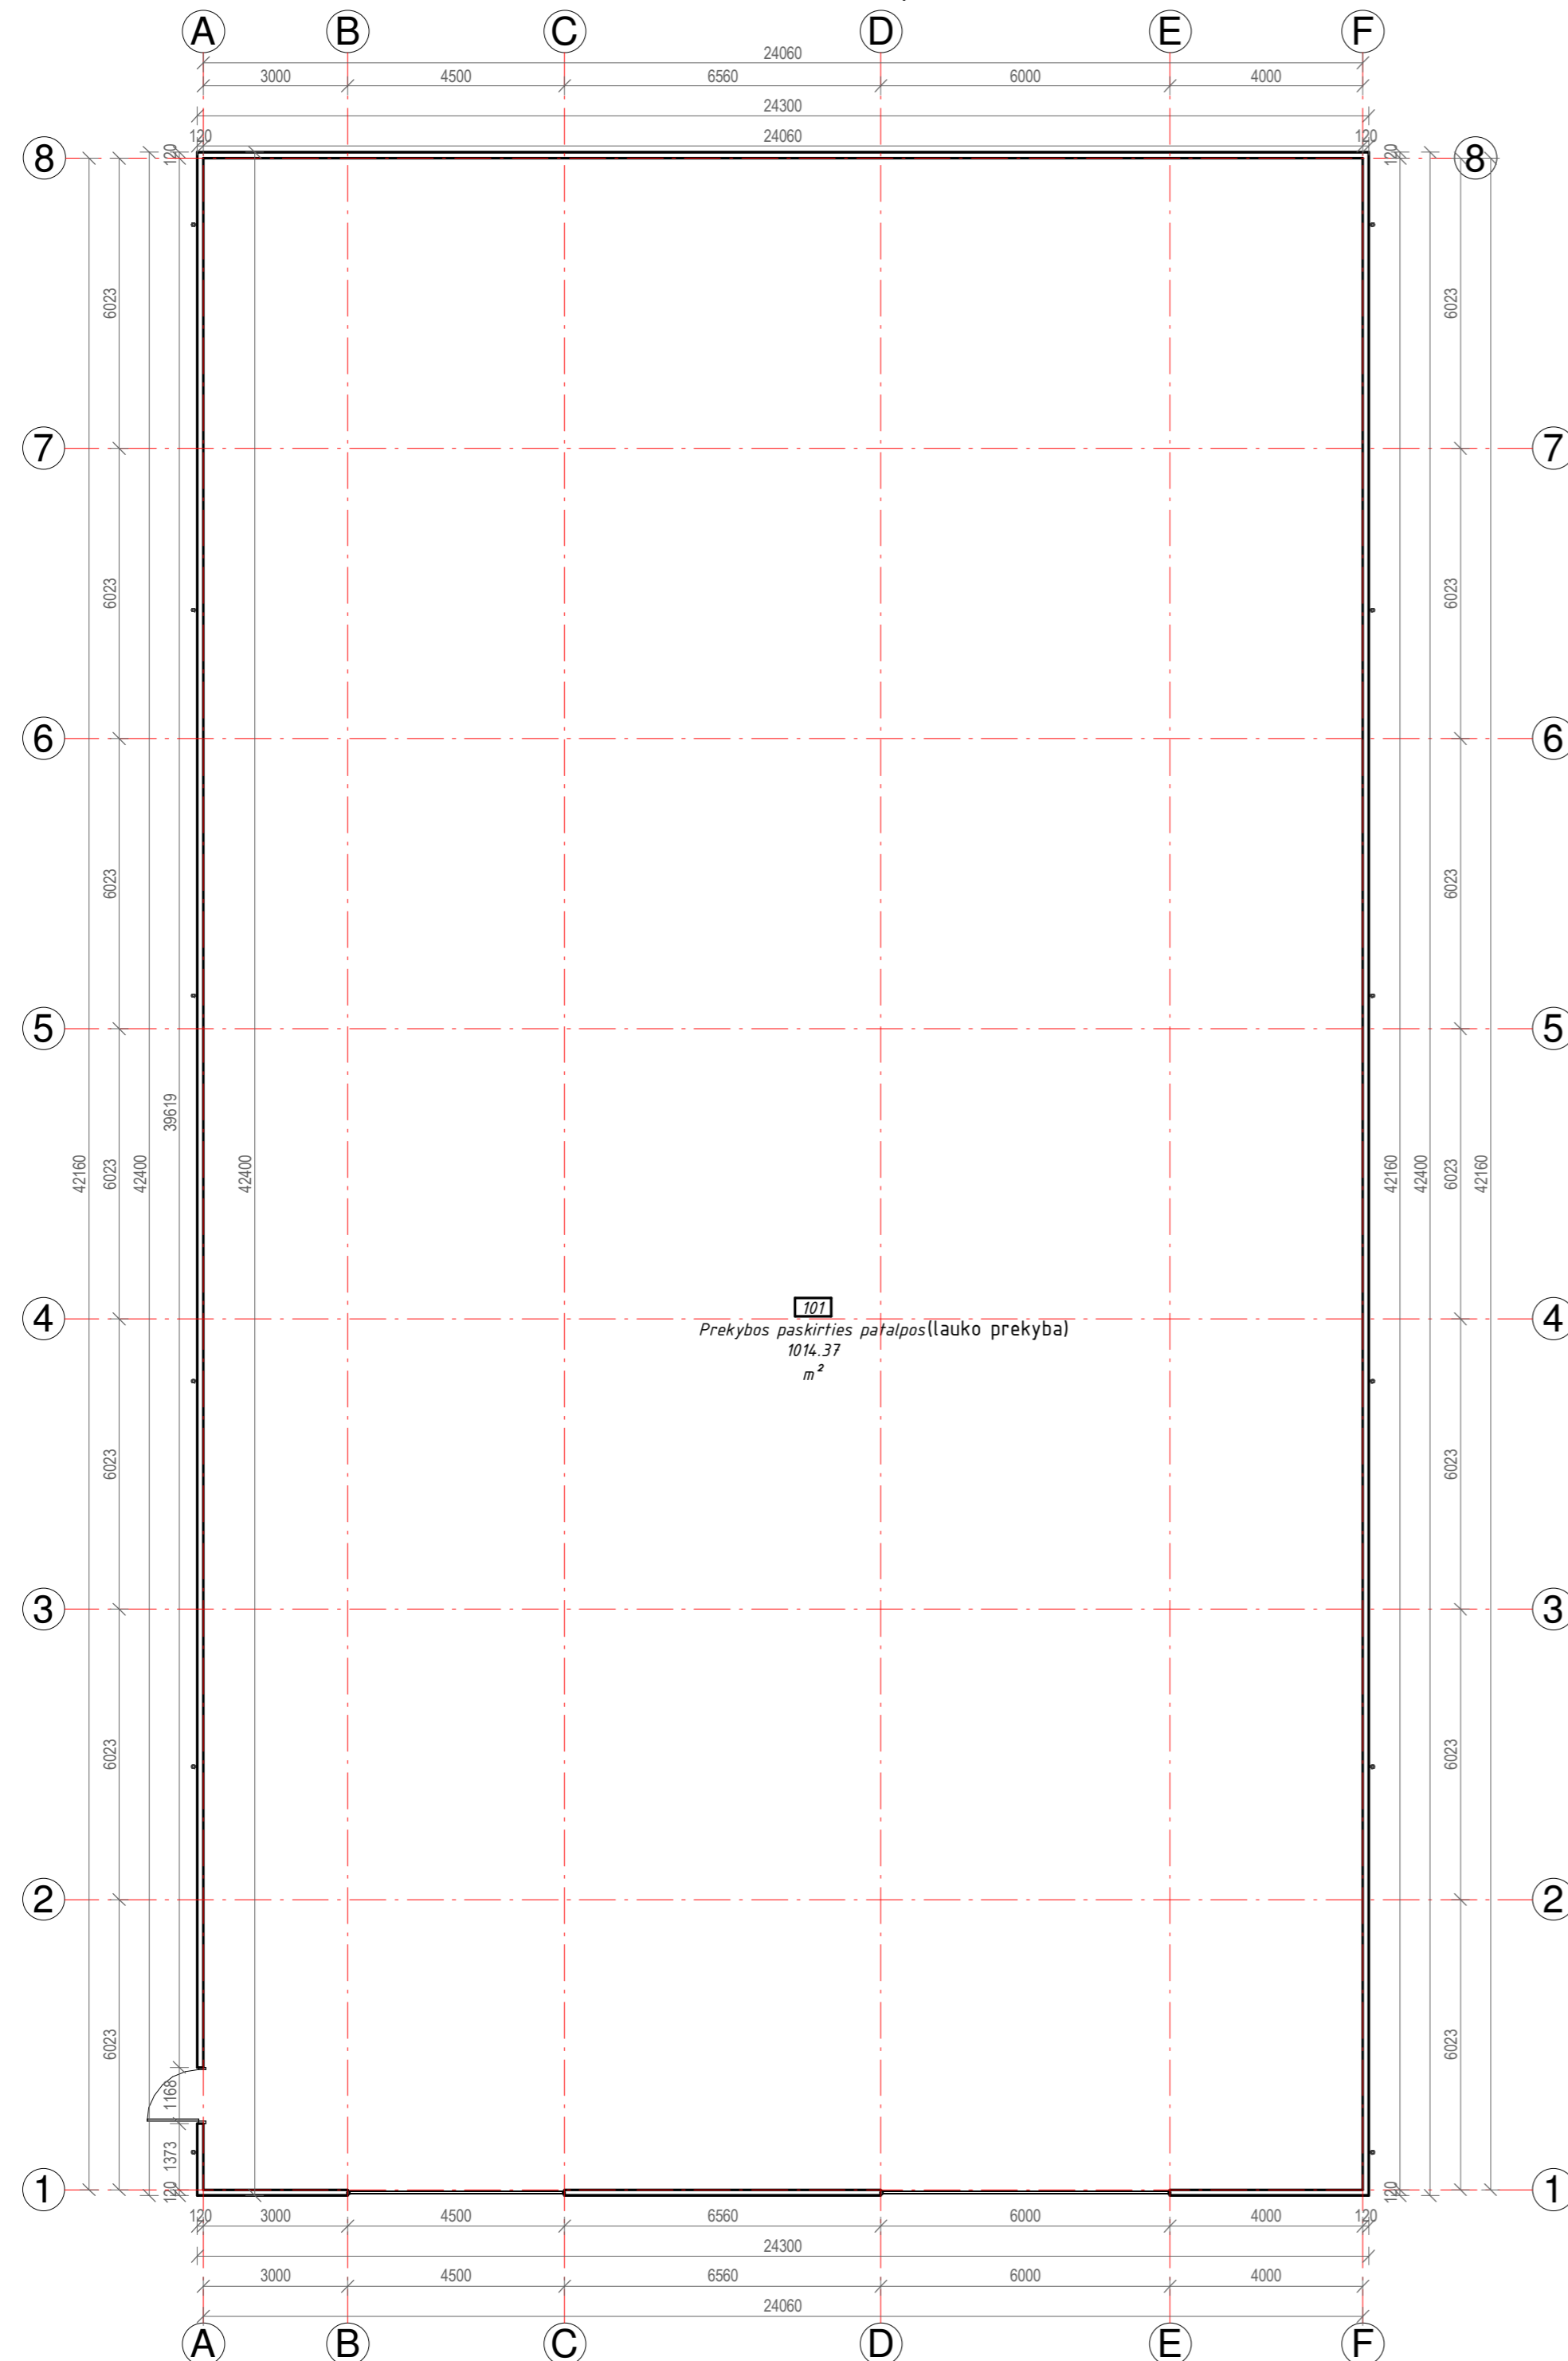

PIRMO AUKŠTO EKSPLIKACIJA		
Pat. Nr.	Patalpa	Plotas
101	Prekybos paskirties patalpos	1014.37 m ²

SUTARTINIAI ŽYMĖJIMAI:


————— Išorinė siena - plieninės skardos lakštai

PASTABOS:


1. Matmenys nurodyti milimetru tikslumu (mm). Visus matmenis, kiekius ir dydžius tikslinti vietoje.
2. Vidaus apdailą, spalvinius sprendimus pasirenka/keičia užsakovas.

Atestato Nr.	TS Projects	UAB "TS Projects" Įmonės kodas: 300021780, Tilžės g. 170-336, Šiauliai LT-76296 Mob.tel.: 8-612-99654, e-mail.: tsprojektais@gmail.com	OBJEKTAS: Prekybos paskirties pastato Liubino g. 26, Panevėžio m. sav., statybos projektiniai pasiūlymai Unikalus sklypo nr.6655-0007-0008 ; Kadastrinis nr.2701/0038:5 Panevėžio m. k.v.
35973	PV	D. Vozbutė	2021
A1722	SA PDV	O. Jankauskas	2021
----	Proj.	M.Damašauskas	2021
UŽSAKOVAS:		ŽYMUO:	
LT		2176-TP-01-PP-SA/SK.B-01	
		LAPAS	LAPŲ
		1	1


FASADAS A-F, M 1 : 100

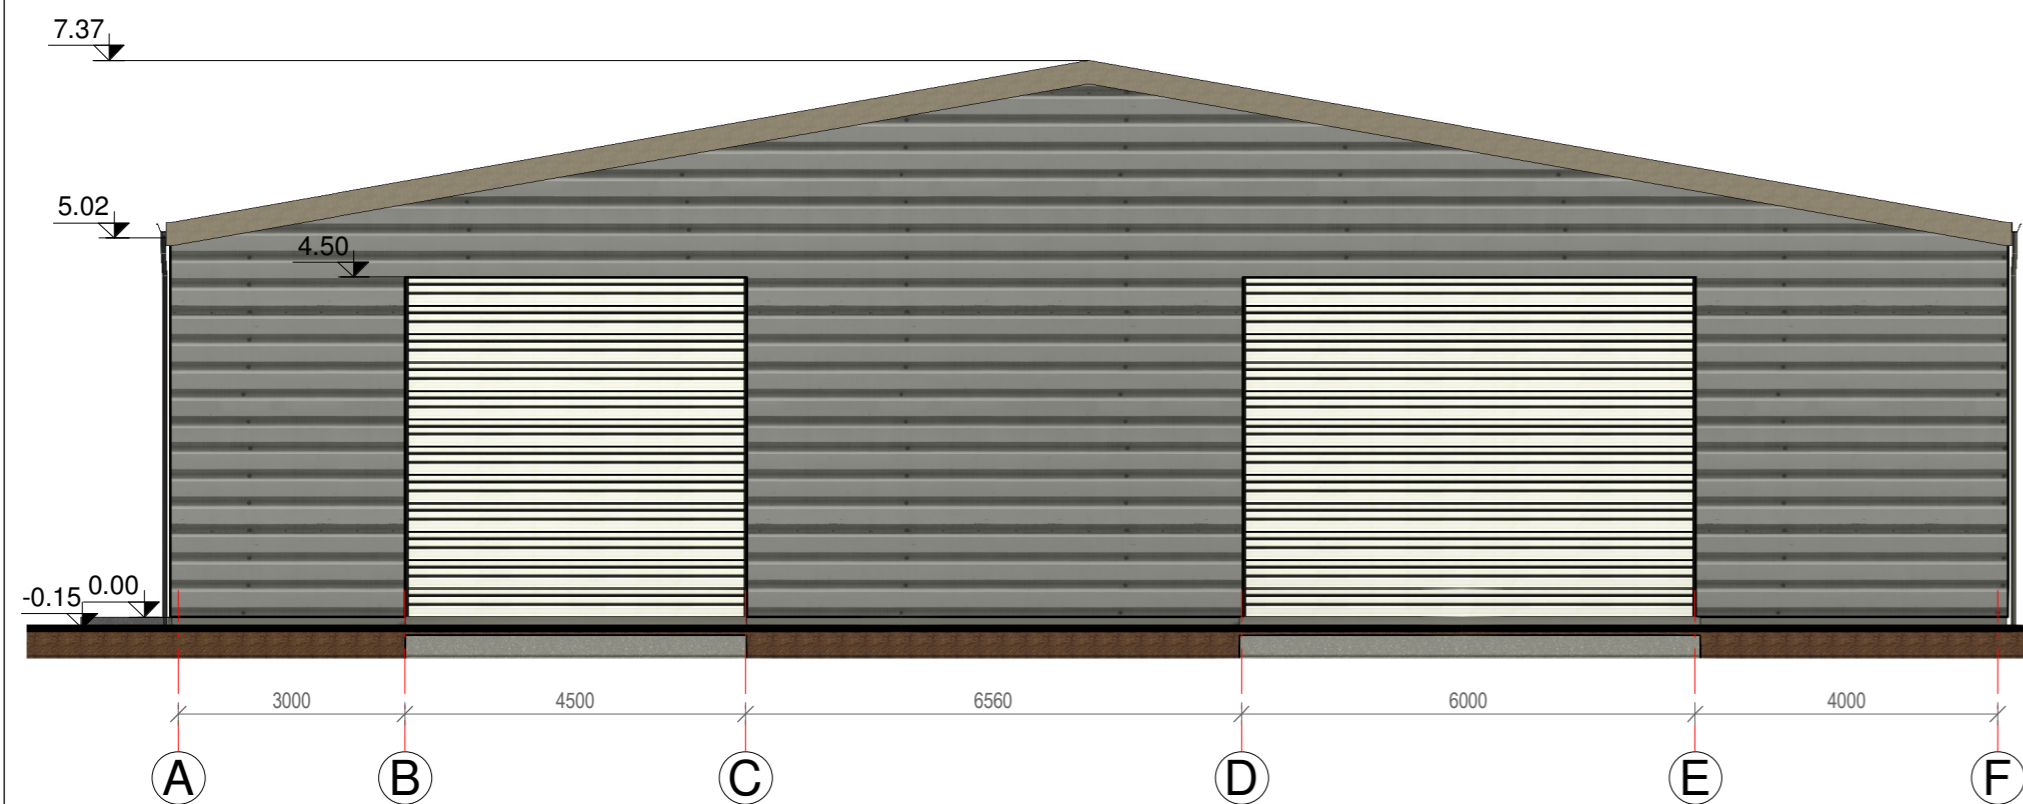


FASADAS F-A, M 1 : 100

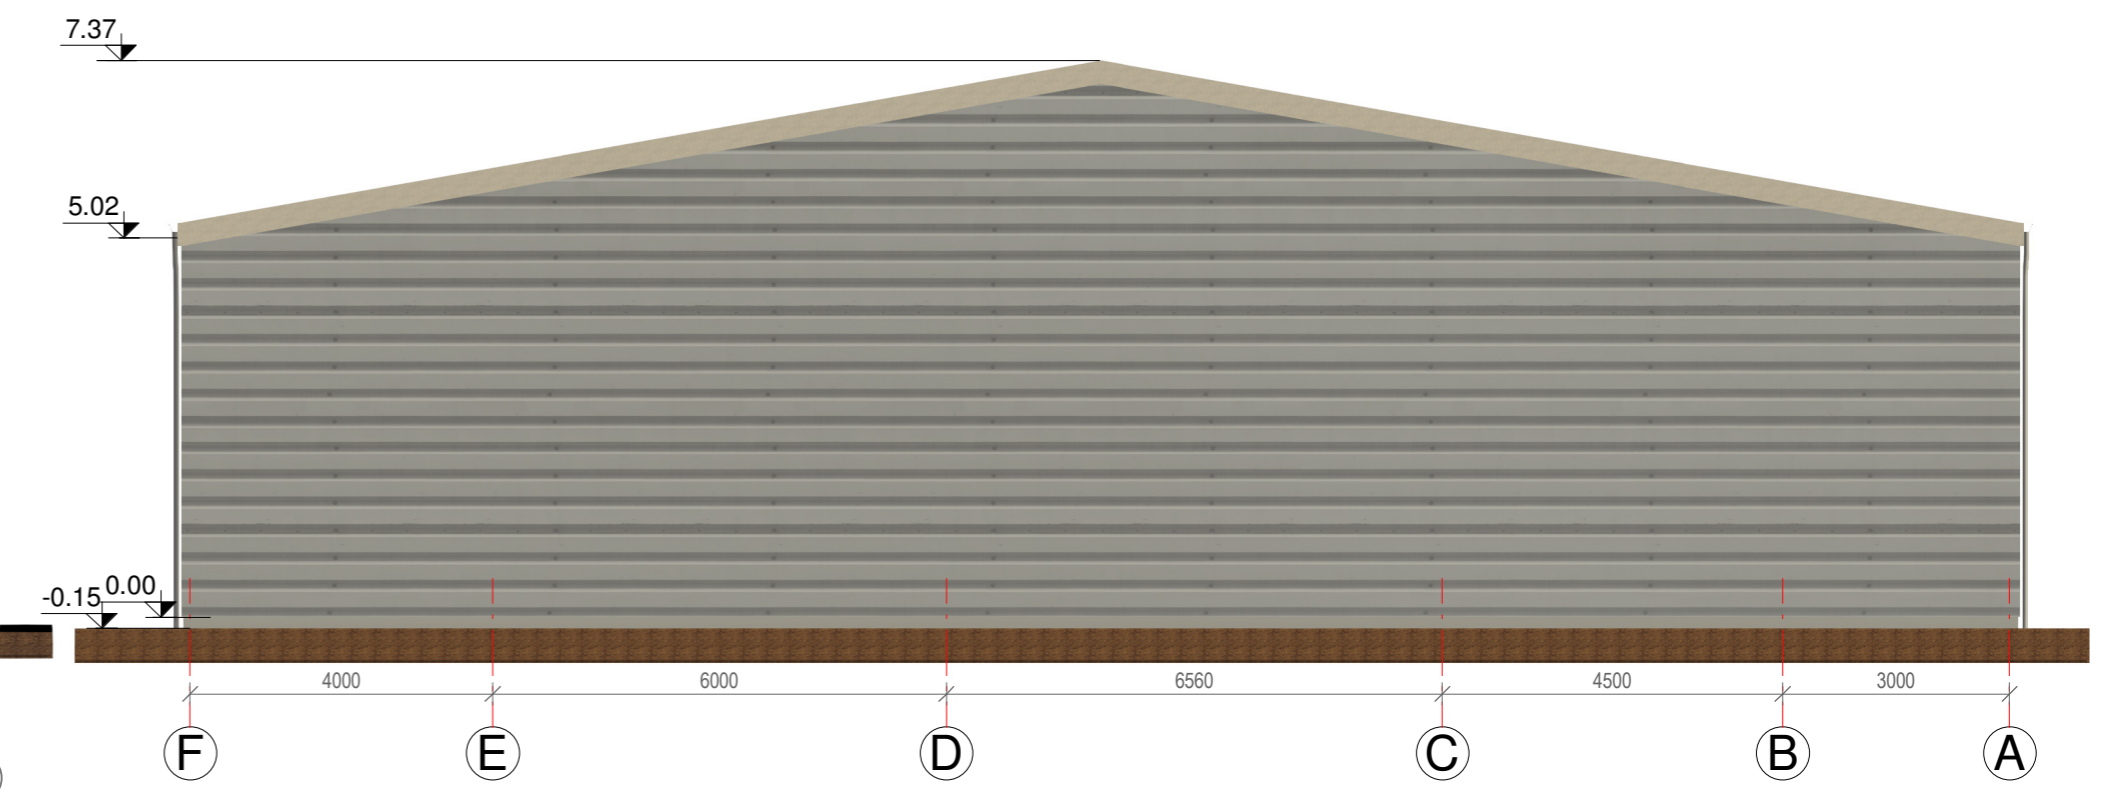

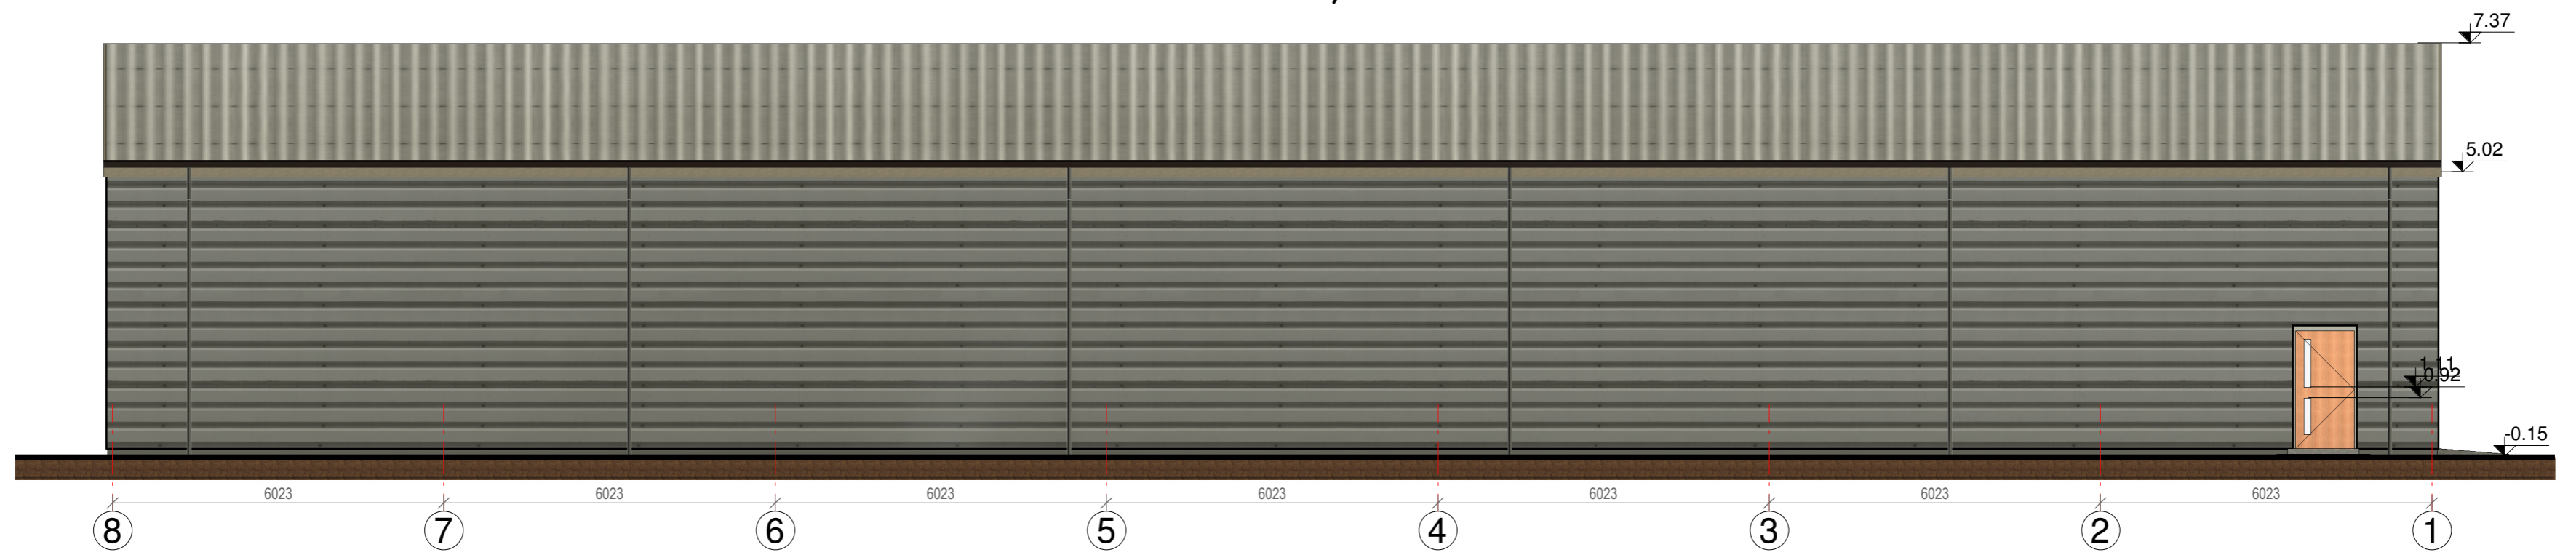

FASADAS 8-1, M 1 : 100

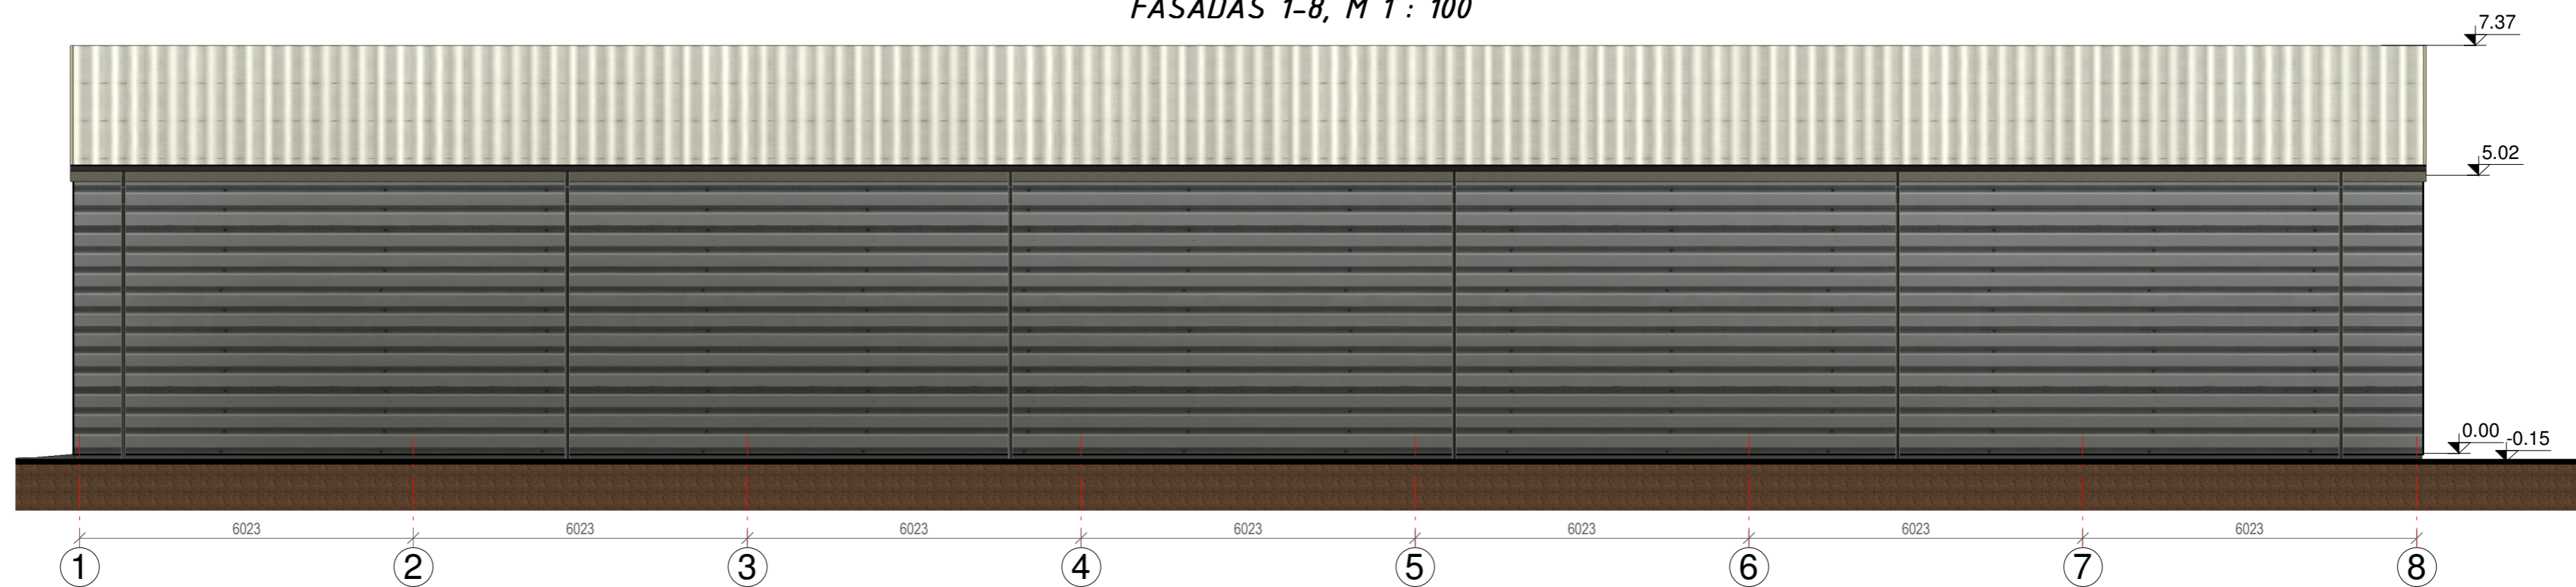

FASADAS 1-8, M 1 : 100



SUTARTINIAI ŽYMĖJIMAI:


-  Išorinė siena - plieniniai skardos lakštai
-  Stogo danga - plieniniai skardos lakštai


PASTABOS:

1. Matmenys nurodyti centimetrų tikslumu (cm). Visus matmenis, kiekius ir dydžius tikslinti vietoje.
2. Vidaus apdailą, spalvinius sprendimus pasirenka/keičia užsakovas.


Atestato Nr.	TS Projects	UAB "TS Projects" Įmonės kodas: 300021780, Tilžės g. 170-336, Šiauliai LT-76296 Mob.tel.: 8-612-99654, e-mail.: tsprojektais@gmail.com	OBJEKTAS: Prekybos paskirties pastato Liubino g. 26, Panevėžio m. sav., statybos projektiniai pasiūlymai Unikalus sklypo nr.6655-0007-0008 ; Kadastriinis nr.2701/0038:5 Panevėžio m. k.v.
35973	PV	D. Vozbutė	2021
A1722	SA PDV	O. Jančiauskas	2021
-----	Proj.	M.Damašauskas	2021
LT	UŽSAKOVAS: UAB „Euro Meta“		ŽYMUO: 2176-TP-01-PP-SA/SK.B-02
			LAPAS LAPŲ
			1 1

PJŪVIS 1-1, M1 : 75

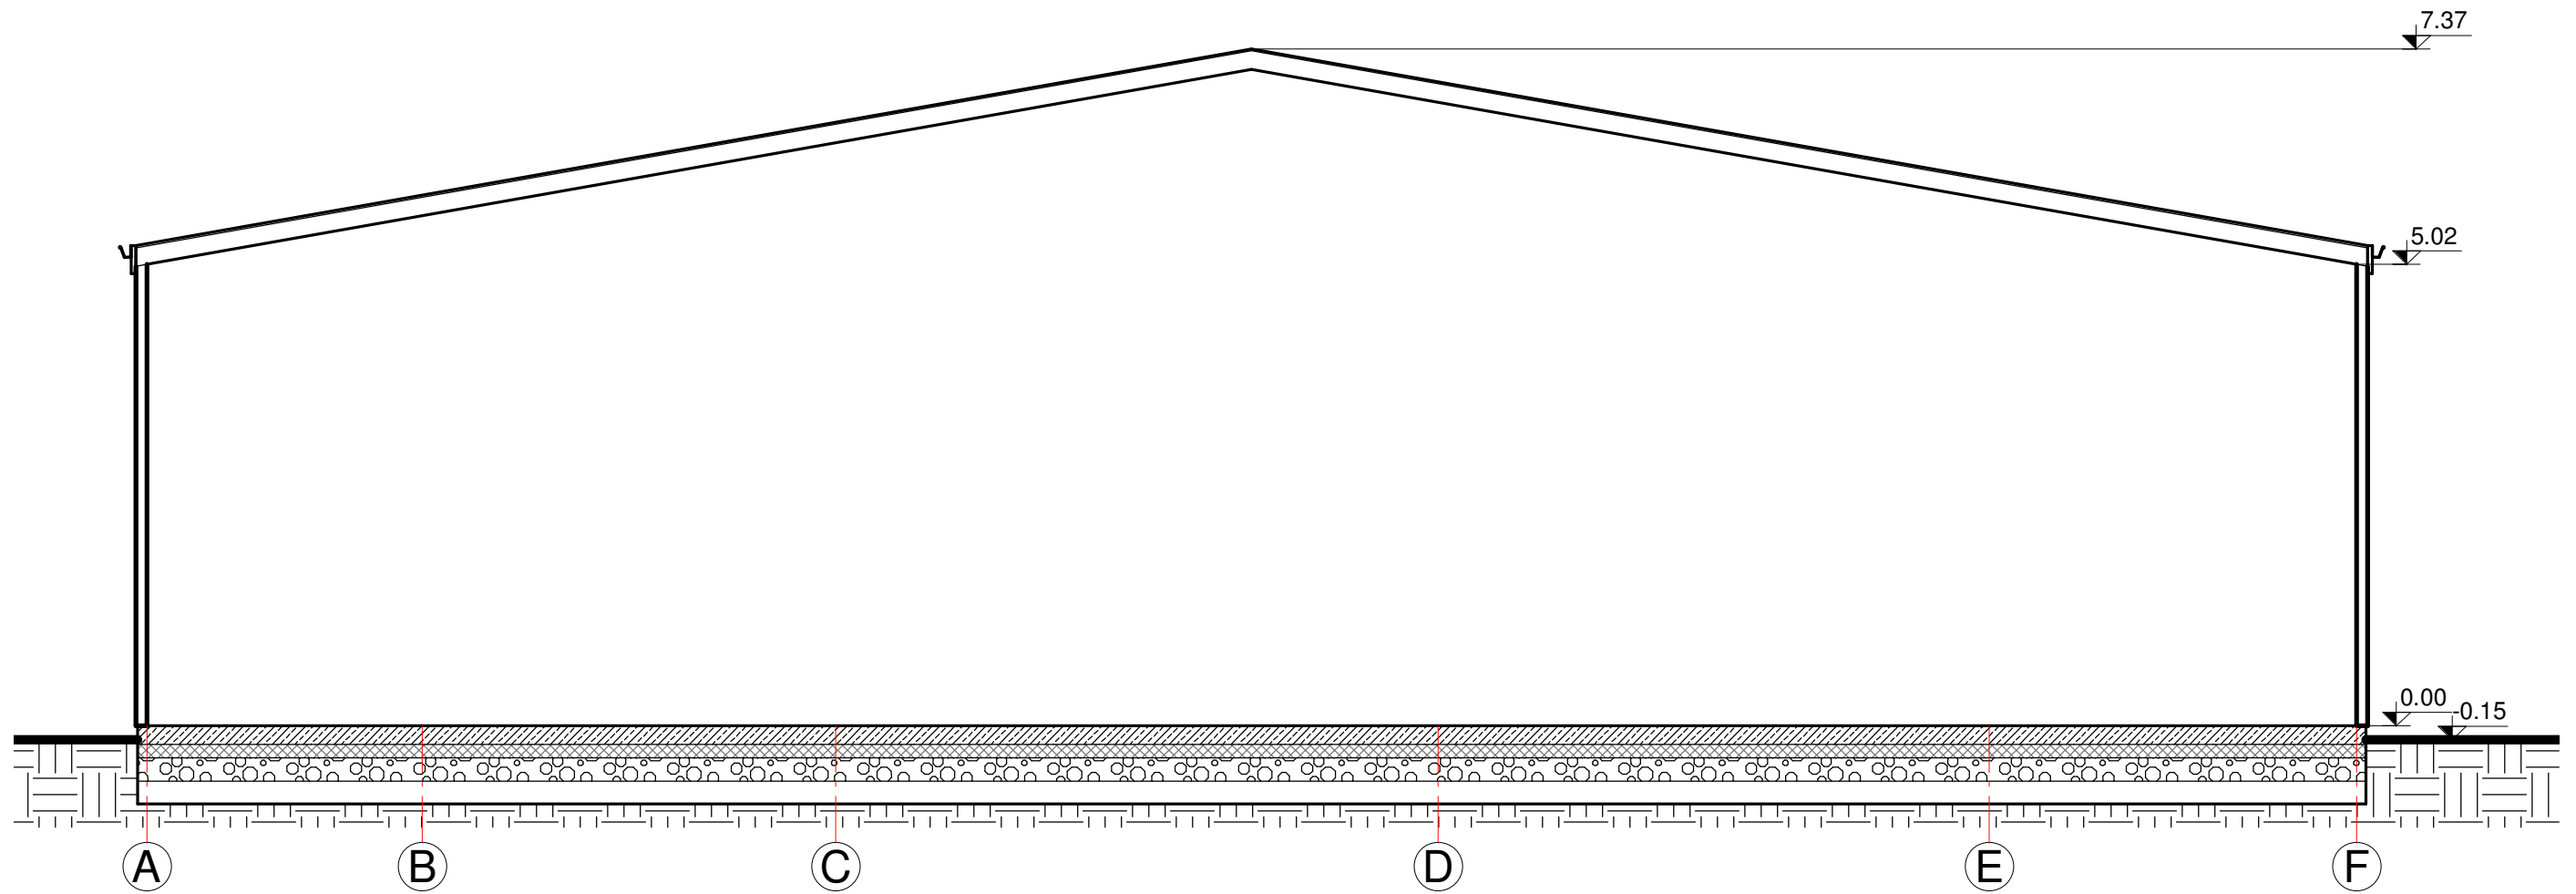



Atestato Nr.	 UAB "TS Projects" Įmonės kodas: 300021780, Tilžės g. 170-336, Šiauliai LT-76296 Mob.tel.: 8-612-99654, e-mail.: tsprojektais@gmail.com				OBJEKTAS: Prekybos paskirties pastato Liublino g. 26, Panevėžio m. sav., statybos projektiniai pasiūlymai Unikalus sklypo nr.6655-0007-0008 ; Kadastrinis nr.2701/0038:5 Panevėžio m. k.v.		
	35973	PV	D. Vozbutė	2021	PJŪVIS 1-1 M 1.75	LAIDA	
A1722	SA PDV	O. Jankauskas	2021	0			
---	Proj.	M.Damašauskas	2021				
LT	UŽSAKOVAS: UAB „Euro Meta“				ŽYMUO: 2176-TP-01-PP-SA/SK.B-03	LAPAS 1	LAPŲ 1

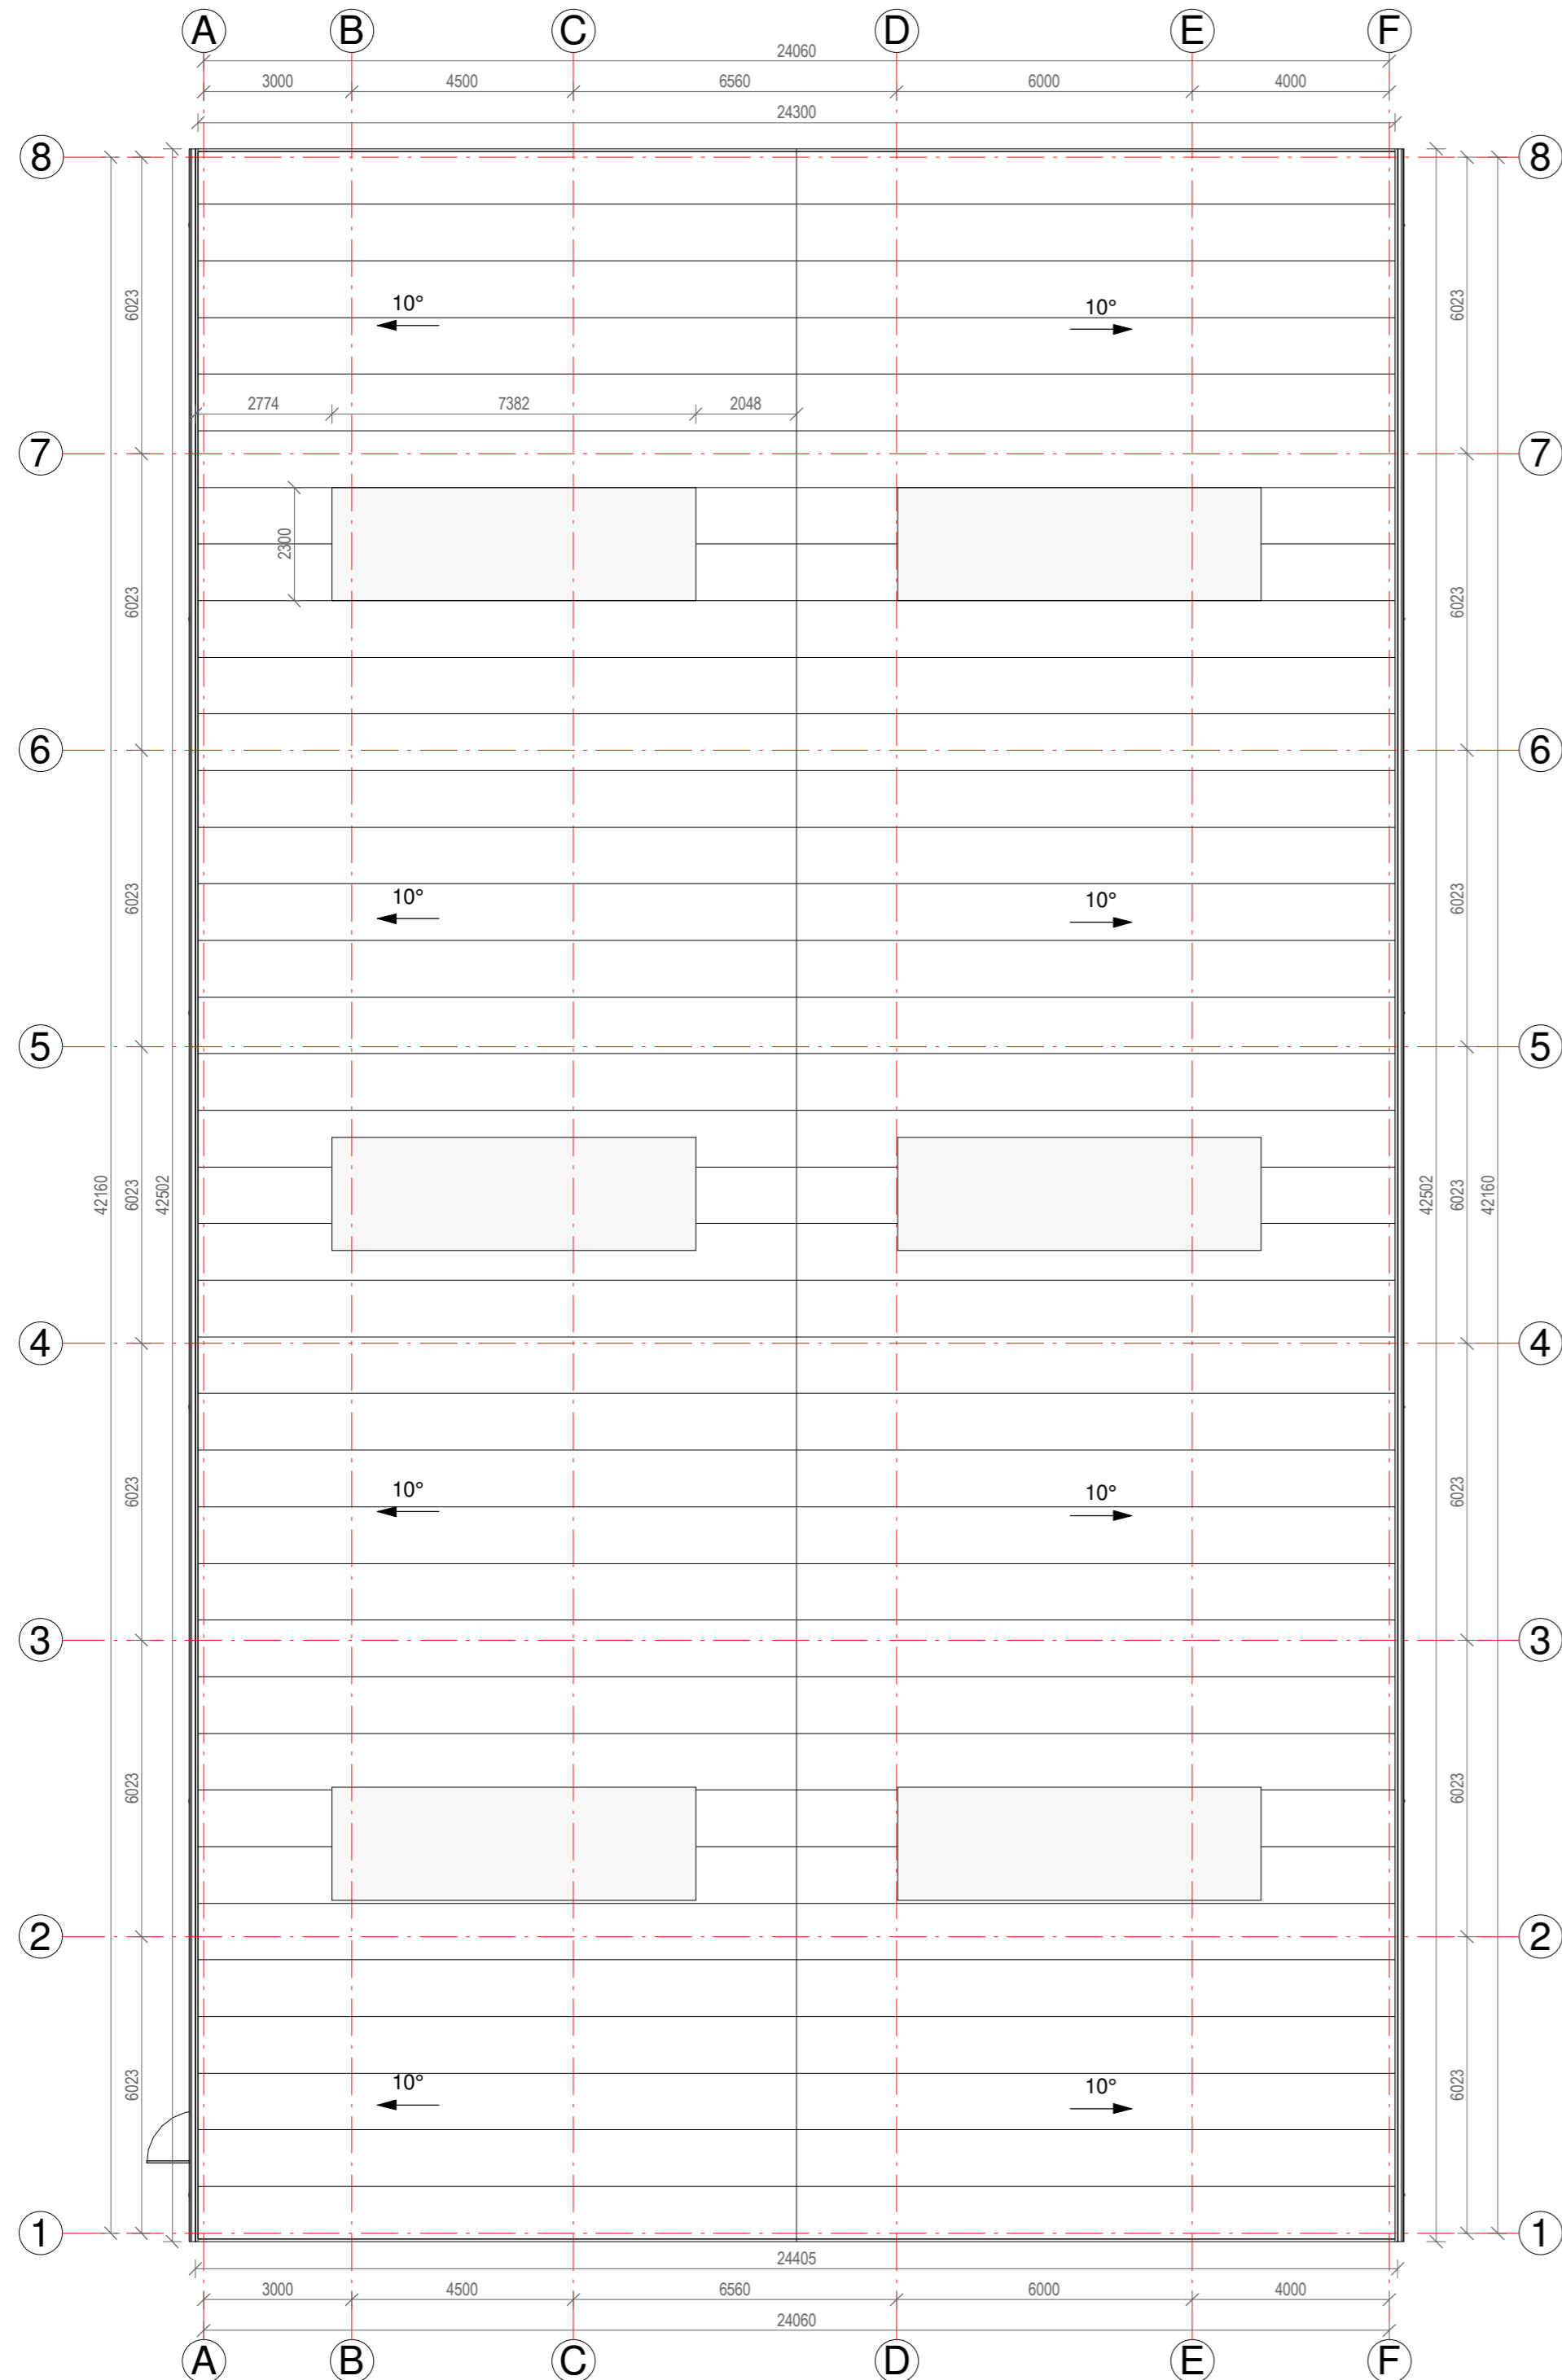STOGO PLANAS, M1 : 125




Sutartiniai žymėjimai:

-  Švieslangiai
-  Stogo danga - plieniniai skardos lakštai

PASTABOS:

1. Matmenys nurodyti milimetru tikslumu (mm). Visus matmenis, kiekius ir dydžius tikslinti vietoje.
2. Stogo danga - skardos lakštai.
3. Stogo plotas ~ 1050 m².
4. Stogo danga ir lietaus nuvedimo sistema įrengiama pagal gamintojų pateiktą technologiją, taisykles ir rekomendacijas.
5. Nurodytos konkrečios firmos ir gaminiai gali būti pakeisti analogiškais kitos firmos gaminiais.

Atestato Nr.	 UAB "TS Projects" Įmonės kodas: 300021780, Tilžės g. 170-336, Šiauliai LT-76296 Mob.tel.: 8-612-99654, e-mail.: tsprojektais@gmail.com		OBJEKTAS: Prekybos paskirties pastato Liubino g. 26, Panevėžio m. sav., statybos projektiniai pasiūlymai Unikalus sklypo nr.6655-0007-0008 ; Kadastrinis nr.2701/0038:5 Panevėžio m. k.v.		
	35973	PV	D. Vozbutė	2021	LAIDA
A1722	SA PDV	O. Janauskas	2021	STOGO PLANAS M 1.125, MAs indicated	0
-----	Proj.	M.Damašauskas	2021		
	UŽSAKOVAS: UAB „Euro Meta“		ŽYMUO: 2176-TP-01-PP-SA/SK.B-04	LAPAS	LAPŲ
LT				1	1