

Daugiasluoksnis panelis RAL 9006

HPL RAL 7021

HPL RAL 5000


Langai, durys RAL 7016

Laida	Data	Keitimų pavadinimas
0	2020-12	Gauti SLD
Atestato Nr		Zita Mankienė IVVP Nr. 470608 tel: 8 686 29226 archzita@gmail.com
A1207	PV	Zita Mankienė
A1207	PDV	Zita Mankienė
Užsakovas:		D. D.
2020-37-PP-A_B- 03		Lapas Lapų
		1 1

Autoserviso pastato,
Savitiškio g. 16 Panevėžys, statybos projektas

Fasadai M1:150

2020-37-PP-A_B- 03

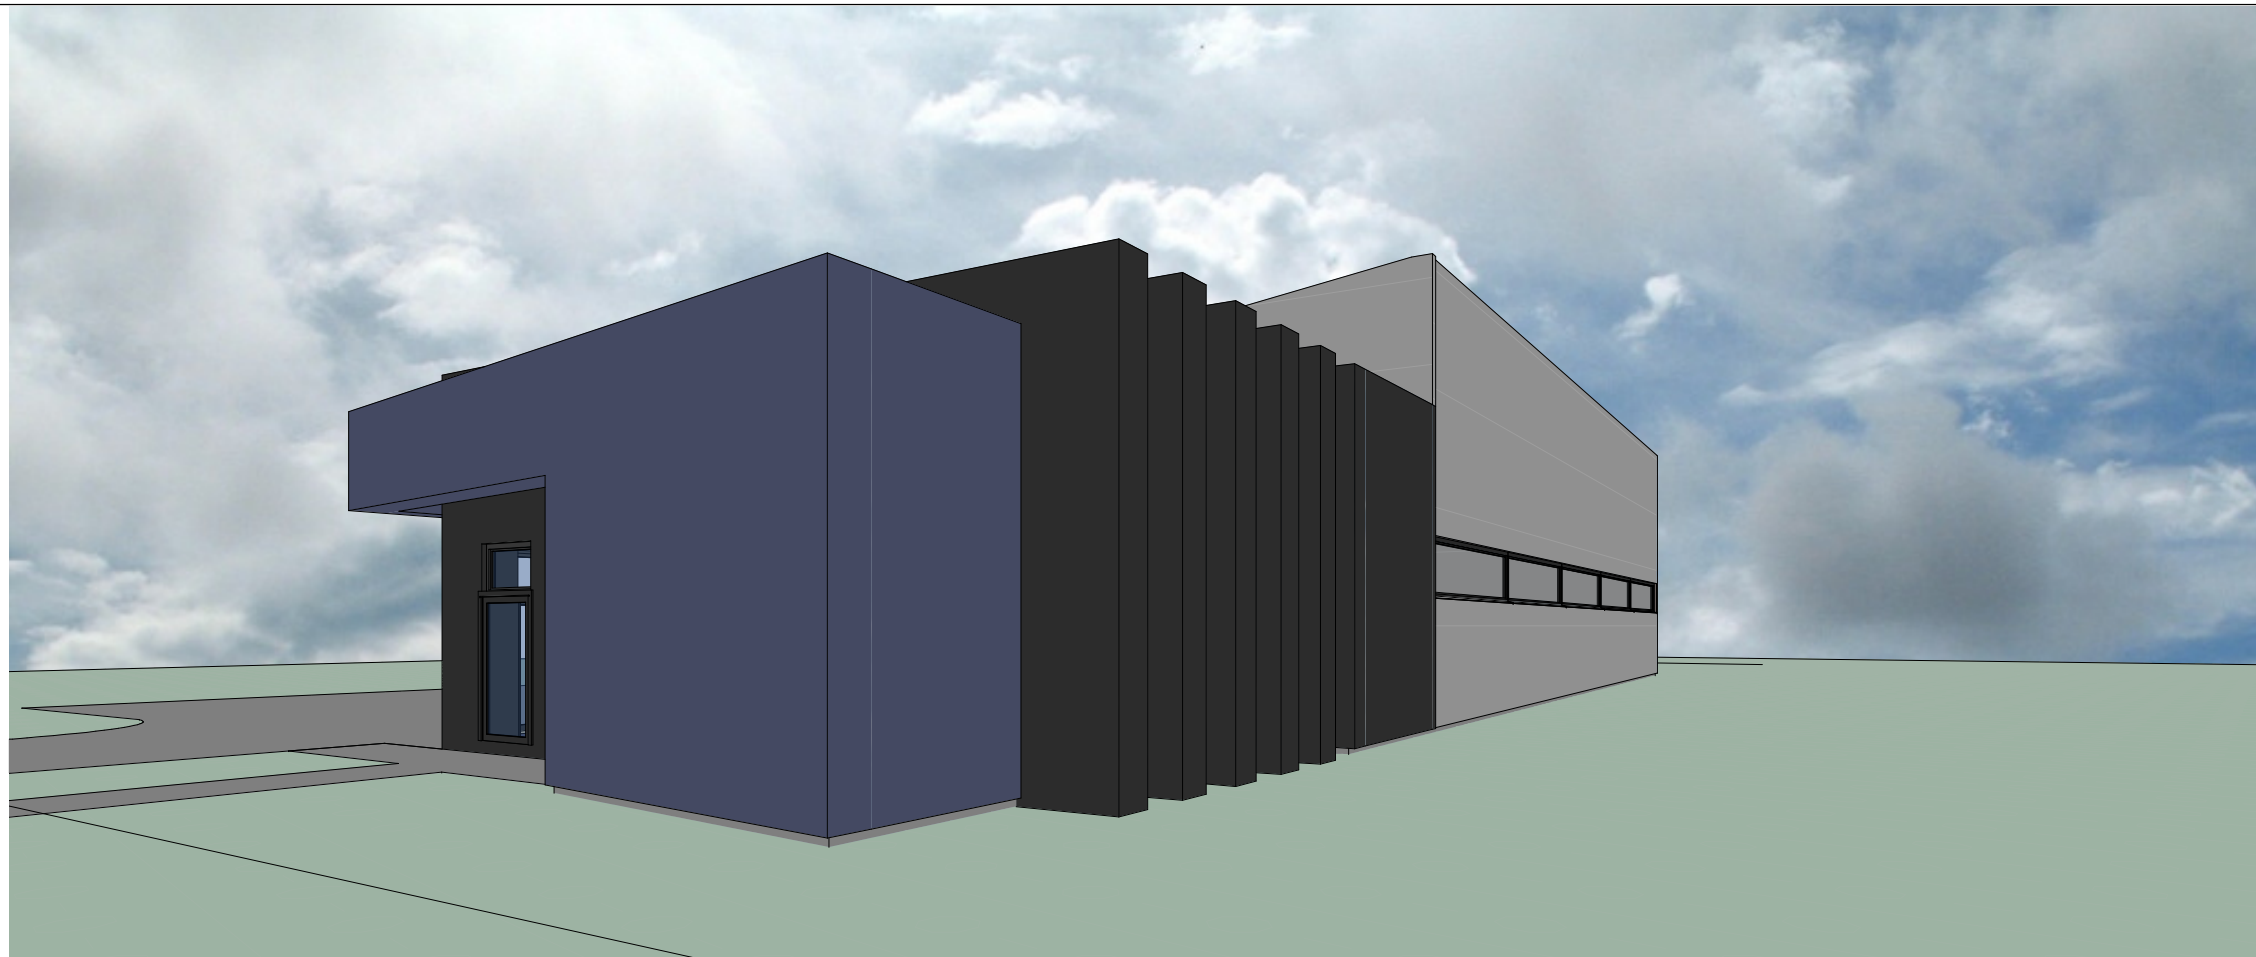

Laida	Data	Keitimų pavadinimas		
0	2020-12	Gauti SLD		
Atestato Nr.	Zita Mankienė IVVP Nr. 470608 tel: 8 686 29226 archzita@gmail.com		Autoserviso pastato, Savitiškio g. 16 Panevėžys, statybos projektas	
A1207	PV	Zita Mankienė	Perspektyva	Laida
A1207	PDV	Zita Mankienė		0
LT	Užsakovas:	D. D.		2020-37-PP-A_B- 5
			Lapas	Lapų
			1	1