
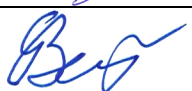



 <b>PRB</b>   PROJEKTŲ RENGIMO BIURAS	UAB "Projektų rengimo biuras" Kareivių g. 19-181, Vilnius LT-09133 Įmonės kodas 302494928 El. pašto adr. andrius@prb.lt www.prb.lt	
	Atestato Nr. 6606	Tel. Nr. 8 -617 02800

PROJEKTO PAVADINIMAS:	GYDYMO PASKIRTIES PASTATO (7.12) SMĖLYNĖS G. 25, PANEVĖŽYJE REKONSTRAVIMO IR GERIATRIJOS SKYRIAUS PATALPŲ PAPERASTOJO REMONTO PROJEKTINIAI PASIŪLYMAI
STATYBOS VIETA:	SMĖLYNĖS G. 25, PANEVĖŽYS
STATYTOJAS	VŠĮ „RESPUBLIKINĖ PANEVĖŽIO LIGONINĖ“
STATINIO KATEGORIJA:	YPATINGASIS
STADIJA:	PROJEKTINIAI PASIŪLYMAI
STATYBOS RŪŠIS:	REKONSTRAVIMAS
KOMPLEKSO NUMERIS	234-R-PP

	Direktorius	Andrius Daukantas	
Atestato Nr. A1148	Projekto vadovas	Gileta Beržinienė	
VILNIUS, 2021			

**PROJEKTINIŲ PASIŪLYMŲ DOKUMENTŲ ŽINIARAŠTIS**

Eilės. Nr.	Žymuo	Dokumento žymuo	Lapų sk.	Laida
1.	Dokumentų žiniaraštis	234-R-PP-DŽ	1	0
2.	Projektinių pasiūlymų rengimo užduotis		1	0
3.	Aiškinamasis raštas	234-R-PP-AR	4	0
4.	<i>Brėžiniai</i>			
4.1.	Situacijos planas	234-R-PP-01	1	0
4.2.	Sklypo planas	234-R-PP-02	1	0
4.3.	Pristatomo lifto I aukšto planas	234-R-PP-03	1	0
4.4.	VII aukšto planas	234-R-PP-04	1	0
4.5.	Pjūvis A-A, fasadai	234-R-PP-05	1	0
4.6.	Vizualizacijos	234-R-PP-06	1	0
5.	<i>Priedai</i>			
5.1.	Projekto vadovo atestato kopija		1	

0	2021	Visuomenės informavimui apie numatomus statybos darbus		
Laida	Išleidimo data	Laidos statusas. Keitimo priežastys (jei taikoma)		
Kval. patv. dok. Nr.				Statinio projekto pavadinimas GYDYMO PASKIRTIES PASTATO (7.12) SMĖLYNĖS G. 25, PANEVĖŽYJE REKONSTRAVIMO IR GERIATRIJOS SKYRIAUS PATALPŲ PAPERASTOJO REMONTŲ PROJEKTINIAI PASIŪLYMAI
				Statinio numeris ir pavadinimas GYDYMO PASKIRTIES PASTATAS - LIGONINĖ 17D9b (Unikalus daikto numeris: 2792-3002-0164)
A1148	PV	Gileta Beržinienė		Dokumento pavadinimas PP DOKUMENTŲ ŽINIARAŠTIS
	Archit.	Marija Naujokaitytė		
LT	Statytojas ir (arba) užsakovas VŠĮ „RESPUBLIKINĖ PANEVĖŽIO LIGONINĖ“			Dokumento žymuo 234-R-PP-DŽ
				Lapas 1
				Lapų 1

## PROJEKTINIŲ PASIŪLYMŲ RENGIMO UŽDUOTIS

2021 m. gegužės 5 d.

<b>Informacija apie planuojamus statyti statinius:</b>		
1.	Statinio pavadinimas	Gydymo paskirties pastatas - liginė (17D9b)
2.	Unikalus daikto numeris	2792-3002-0164
3.	Statybos rūšis	Rekonstravimas ( <i>prie esamo pastato pristatomas liftas</i> ), paprastasis remontas ( <i>perplanuojamas VII a. geriatrijos skyrius</i> )
4.	Statinių tipas	Pastatai
5.	Statinių/ Pastatų grupė	Negyvenamieji pastatai
6.	Statinių/ Pastatų pogrupis (naudojimo paskirtis)	Gydymo paskirties pastatai (7.12)
7.	Statinio kategorija	Ypatingieji statiniai
8.		
<b>Žemės sklypo techniniai ir paskirties rodikliai:</b>		
9.	Sklypo adresas	Panevėžio m. sav., Panevėžys, Smėlynės g. 25
10.	Žemės sklypo kadastrinis Nr.	2701/0012:261 Panevėžio m. k.v.
11.	Pagrindinė naudojimo paskirtis	Kita
12.	Žemės sklypo naudojimo būdas	Visuomeninės paskirties teritorijos
13.	Nuosavybės teisė	Lietuvos respublika
14.	Žemės sklypo plotas, ha	5,9187
15.	Numatomas sklypo užstatymo tankumas:	0,026
16.	Numatomas sklypo užstatymo intensyvumas:	0,21
<b>Statinio 17D9b paskirties rodikliai:</b>		
16.1.	Numatomas pristatomo lifto užstatymo plotas:	16 kv.m.
16.2.	Numatomas pristatomo lifto aukštis	32 m. (9 sustojimai)
16.3.	Numatomas geriatrijos skyriaus remontas	Patalpose nuo 7-7 iki 7-38 ir laiptinėje (bendras plotas 442,44 kv. m.)
16.4.	Numatomas geriatrijos skyriaus lovų skaičius:	25
<b>Projektinių pasiūlymų paskirtis:</b>		
17.	Išreikšti Statytojo sumanyto projektuoti statinio architektūros ir kitų pagrindinių sprendinių idėją	
18.	Informuoti visuomenę apie statinio, kuriam Teritorijų planavimo įstatymo 20 straipsnyje nustatytais atvejais neparengti teritorijų planavimo dokumentai ir statyba konkrečiame sklype leidžiama, numatomą projektavimą	
19.	Nustatyti žemės sklypo teritorijos naudojimo reglamento parametrus, kai teritorijų planavimo įstatymo 20 straipsnio nustatytais atvejais neparengti teritorijų planavimo dokumentai ir statyba konkrečiame žemės sklype leidžiama.	
<b>Statytojo pateikiami dokumentai ir kiti duomenys:</b>		
20.	Žemės sklypo ribų planas	
21.	Nekilnojamojo turto registro centrinio duomenų banko išrašas (žemės sklypo ir statinių nuosavybę patvirtinantys dokumentai)	
<b>Projektinių pasiūlymų sudėtis:</b>		
22.	1. Aiškinamasis raštas	
23.	2. Grafinė dalis:	
24.	2.1. Sklypo planas	
25.	2.2. Statinio planai	
26.	2.3. Statinio charakteringi pjūviai	
27.	2.4. Statinio fasadai, vizualizacijos	
<b>Kiti duomenys:</b>		
28.	Projektinių pasiūlymų parengimo terminai	Per 10 d. d. po projektinių pasiūlymų rengimo užduoties patvirtinimo
29.	Projektinių pasiūlymų komplektavimas	Paruošiami ir perduodami Užsakovui 1 projektinių pasiūlymų dokumentacijos komplektas bei kompiuterinė versija „PDF“ formatu

Statytojas: VŠĮ „Respublikinė Panevėžio liginė“




VŠĮ Respublikinė  
Panevėžio liginė  
Direktorius

Projektinių pasiūlymų rengėjas: UAB „Projektų rengimo biuras“, PV Gileta Beržinienė, at. Nr. A 1148

# PROJEKTINIŲ PASIŪLYMŲ AIŠKINAMASIS RAŠTAS

## TURINYS

1.	<b>BENDRIEJI DUOMENYS</b> .....	2
1.1.	PROJEKTUOJAMO STATINIO PAŽINTINIAI DUOMENYS.....	2
1.2.	ŽEMĖS SKLYPO DUOMENYS .....	2
2.	<b>PROJEKTINIŲ PASIŪLYMŲ SUDĖTIS IR APIMTIS</b> .....	2
3.	<b>ESAMA URBANISTINĖ SITUACIJA</b> .....	2
4.	<b>PROJEKTINIAI SPRENDINIAI</b> .....	3
4.1.	ARCHITEKTŪROS SPRENDINIAI .....	3
5.	<b>STATINIO RODIKLIAI</b> .....	4

0	2021	Visuomenės informavimui apie numatomus statybos darbus		
Laida	Išleidimo data	Laidos statusas. Keitimo priežastys (jei taikoma)		
Kval. patv. dok. Nr.	 PROJEKTŲ RENGIMO BIURAS			Statinio projekto pavadinimas GYDYMO PASKIRTIES PASTATO (7.12) SMĖLYNĖS G. 25, PANEVĖŽYJE REKONSTRAVIMO IR GERIATRIJOS SKYRIAUS PATALPŲ PAPRASTOJO REMONTA PROJEKTINIAI PASIŪLYMAI
				Statinio numeris ir pavadinimas GYDYMO PASKIRTIES PASTATAS - LIGONINĖ 17D9b (UNIKALUS DAIKTO NUMERIS: 2792-3002-0164)
A1148	PV	Gileta Beržinienė		Laida 0
	ARCHIT.	Marija Naujokaitytė		
				Dokumento pavadinimas AIŠKINAMASIS RAŠTAS
LT	Statytojas ir (arba) užsakovas VŠĮ „RESPUBLIKINĖ PANEVĖŽIO LIGONINĖ“			Dokumento žymuo 234-R-PP-AR
				Lapas 1
				Lapų 4

## 1. BENDRIEJI DUOMENYS

### 1.1. PROJEKTUOJAMO STATINIO PAŽINTINIAI DUOMENYS

**Adresas:** Smėlynės g. 25, Panevėžys.

**Statybos rūšis:** Rekonstravimas, paprastas remontas.

**Statinio naudojimo paskirtis:** negyvenamieji pastatai; gydymo paskirties pastatai (7.12.).

**Statinio kategorija:** ypatingasis statinys.

**Projektuotojas:** UAB „Projektų rengimo biuras“ Kareivių g. 19-181, Vilnius LT-09133.

**Statytojas:** VšĮ „Respublikinė Panevėžio ligoninė“, Įm. k. 191340120, Smėlynės g. 25, Panevėžys, LT-35144

**Nuosavybė:** LIETUVOS RESPUBLIKA.

**Patikėtinis:** LR Sveikatos apsaugos ministerija.

**Panauda:** VšĮ „Respublikinė Panevėžio ligoninė“.

### 1.2. ŽEMĖS SKLYPO DUOMENYS

**Adresas:** Smėlynės g. 25, Panevėžys.

**Žemės sklypo Kadastrinis Nr.:** 2701/0012:261 Panevėžio m. k.v.

**Pagrindinė naudojimo paskirtis:** Kita.

**Žemės sklypo naudojimo būdas:** Visuomeninės paskirties teritorijos.

**Žemės sklypo plotas:** 59187 m<sup>2</sup>.

**Nuosavybė:** LIETUVOS RESPUBLIKA.

**Patikėtinis:** Nacionalinė žemės tarnyba.

**Panauda:** VšĮ „Respublikinė Panevėžio ligoninė“.

## 2. PROJEKTINIŲ PASIŪLYMŲ SUDĖTIS IR APIMTIS

Projektinių pasiūlymų paskirtis – informuoti visuomenę apie visuomenei svarbaus statinio, kuriam Teritorijų planavimo įstatymo 20 straipsnyje nustatytais atvejais neparengti teritorijų planavimo dokumentai ir statyba konkrečiame sklype leidžiama, numatomą projektavimą.

Projektinių pasiūlymų sudėtis:

- Aiškinamasis raštas;
- Grafinė dalis.

## 3. ESAMA URBANISTINĖ SITUACIJA

Nagrinėjama teritorija yra Panevėžio miesto centrinėje dalyje, Nevėžio upės dešiniajame krante.

Sklypas patenka į Nekilnojamojo Kultūros paveldo objekto apsaugos teritoriją (apsaugos zoną) – namo (unikalus objekto kodas Kultūros vertybių registre – 10463, vertingųjų savybių pobūdis: architektūrinis - tipiškas; istorinis - lemiantis reikšmingumą svarbus) ir Panevėžio miesto istorinės dalies (unikalus objekto kodas Kultūros vertybių registre – 31872, vertingųjų savybių pobūdis: architektūrinis - lemiantis reikšmingumą svarbus; istorinis - lemiantis reikšmingumą svarbus; kraštovaizdžio; urbanistinis - lemiantis reikšmingumą svarbus).


Sklype yra saugotinas pavienis objektas – Paminklas žuvusiems gydytojams (unikalus objekto kodas Kultūros vertybių registre – 15689, vertingųjų savybių pobūdis: dailės - lemiantis reikšmingumą svarbus; memorialinis - lemiantis reikšmingumą svarbus).

Pagal Panevėžio miesto bendrąjį planą, nagrinėjamas sklypas priklauso pagrindinio centro zonai (T2): mišri centro teritorija, mišri gyvenamoji teritorija, paslaugų teritorija, socialinės infrastruktūros teritorija. Maksimalus užstatymo intensyvumas ≤1,2.

Šiaurinė sklypo dalis ribojasi su pėsčiųjų alėja – Maironio taku, vakarinė sklypo dalys ribojasi su A. Jakšto gatve, rytinė dalis - su Smėlynės gatve, pietinė sklypo dalys – su gretimais sklypais.

Infrastruktūra statybos sklype išvystyta: yra įrengti elektros, ryšių, vandentiekio, lietaus ir fekalinės kanalizacijos, dujotiekio, šilumos ir karšto vandens tiekimo tinklai, automobilių stovėjimo aikštelės. Sklype stovi gydymo, administracinės, maitinimo, pagalbinio ūkio paskirties pastatai.

Dokumento žymuo	Lapas	Lapų	Laida
234-R-PP-AR	2	4	0

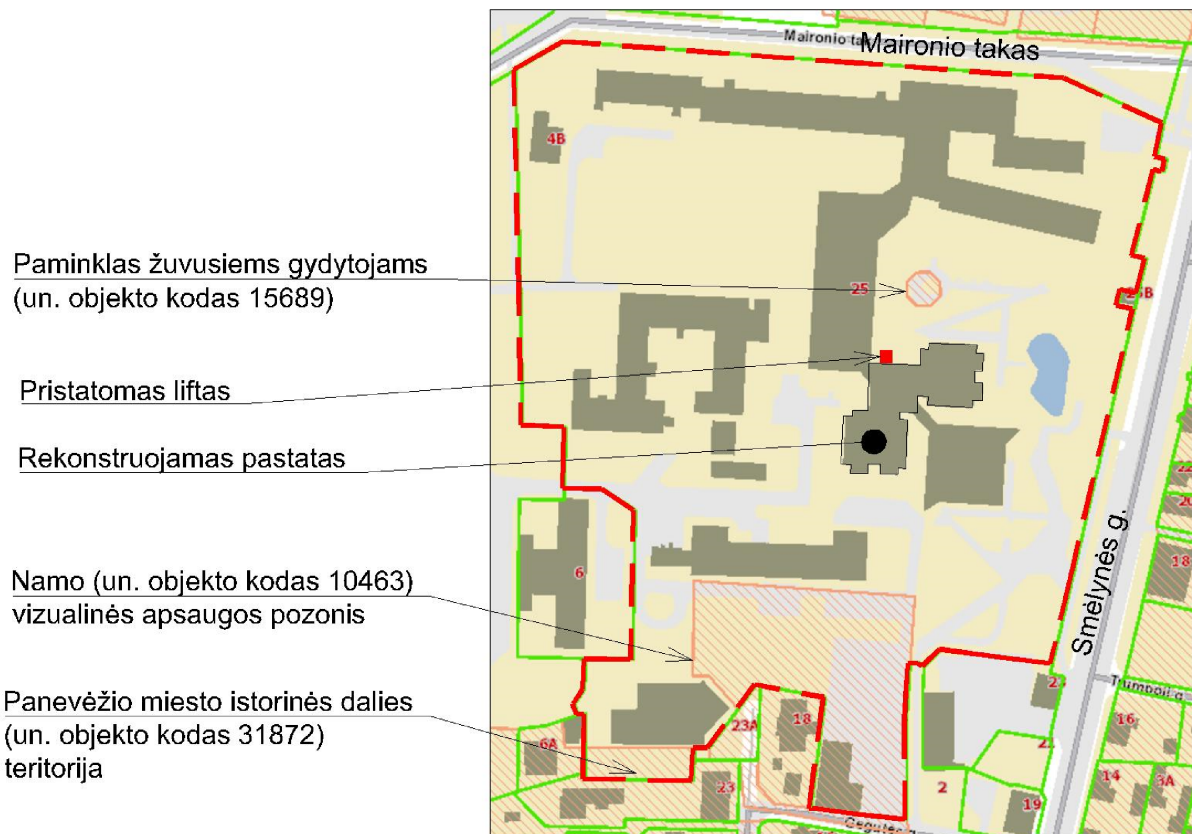

1 pav. Nagrinėjamas sklypas.

#### 4. PROJEKTINIAI SPRENDINIAI

Ligoninė siekia atnaujinti geriatrijos skyrių, įrengti 9 sustojimų liftą (pritaikytą gulinių pacientų kėlimui).

Prie esamo personalo lifto šiaurinėje pastato dalyje projektuojamas naujas 9 sustojimų liftas. Tuo tikslu ligoninės pastatas rekonstruojamas – prie esamo korpuso projektuojama lifto šachta (3,30x4,7m).

Projektuojama lifto kabina 1,8x2,7 m dydžio. Pirmas lifto sustojimas projektuojamas rūsyje, devintas (paskutinis) sustojimas – aštuntame pastato aukšte.

Pristatoma pastato dalis neturės tiesioginio išėjimo į lauką. Aplink pristatomą lifto šachtą projektuojama nuogrinda.

Projektuojami sprendiniai į saugomas teritorijas ir jų apsaugos zonas nepatenka.

##### 4.1. ARCHITEKTŪROS SPRENDINIAI

Pristatomas liftas projektuojamas metalo konstrukcijų ant monolitinio g/b juostinio pamatoprieduobės. Šachtos sienos projektuojamos daugiasluoksnių termoizoliacinių plokščių dangos (Išorės spalva šviesiai pilka RAL 9006). Stogas vienšlaitis daugiasluoksnių termoizoliacinių plokščių dangos (spalva šviesiai pilka RAL 9006).

Dokumento žymuo	Lapas	Lapų	Laida
234-R-PP-AR	3	4	0


## 5. STATINIO RODIKLIAI

Pavadinimas	Mato vnt.	Kiekis	Pastabos
<b>I. SKLYPAS</b>			
1. Sklypo plotas	m <sup>2</sup>	59187	
2. Esamas sklypo užstatymo intensyvumas		0,21	
3. Projektuojamas sklypo užstatymo intensyvumas		0,21	
4. Esamas sklypo užstatymo tankumas		0,026	
5. Projektuojamas sklypo užstatymo tankumas		0,026	
<b>II. PASTATAI</b>			
1. Negyvenamieji pastatai: Negyvenamasis pastatas; Gydymo paskirties pastatas (7.12); Ligoninė 17D9b			Pristatomas liftas; Remontuojamas geriatrijos skyrius
1.1. Esamas geriatrijos skyriaus lovų skaičius	vnt.	30	
1.2. Projektuojamas geriatrijos skyriaus lovų skaičius	vnt.	25	
1.3. Darbuotojų skaičius geriatrijos skyriuje (vienos pamainos metu)	vnt.	10	
1.4. Esamas pastato užstatymo plotas	m <sup>2</sup>	1514	
1.5. Projektuojamas pastato užstatymo plotas*	m <sup>2</sup>	1530	
1.6. Esamas pastato bendrasis plotas	m <sup>2</sup>	12416,17	
1.7. Projektuojamas pastato bendrasis plotas*	m <sup>2</sup>	12453,10	
1.8. Esamas pastato tūris	m <sup>3</sup>	46007	
1.9. Projektuojamas pastato tūris*	m <sup>3</sup>	46538,2	
1.10. Aukštų skaičius	vnt.	9	+ rūsys
1.11. Pastato aukštis	m	30,40	
1.12. Energinio naudingumo klasė (esama)		B	


PASTABOS:

\* Duomenys bus tikslinami techninio projekto rengimo metu.


Dokumento žymuo	Lapas	Lapų	Laida
234-R-PP-AR	4	4	0

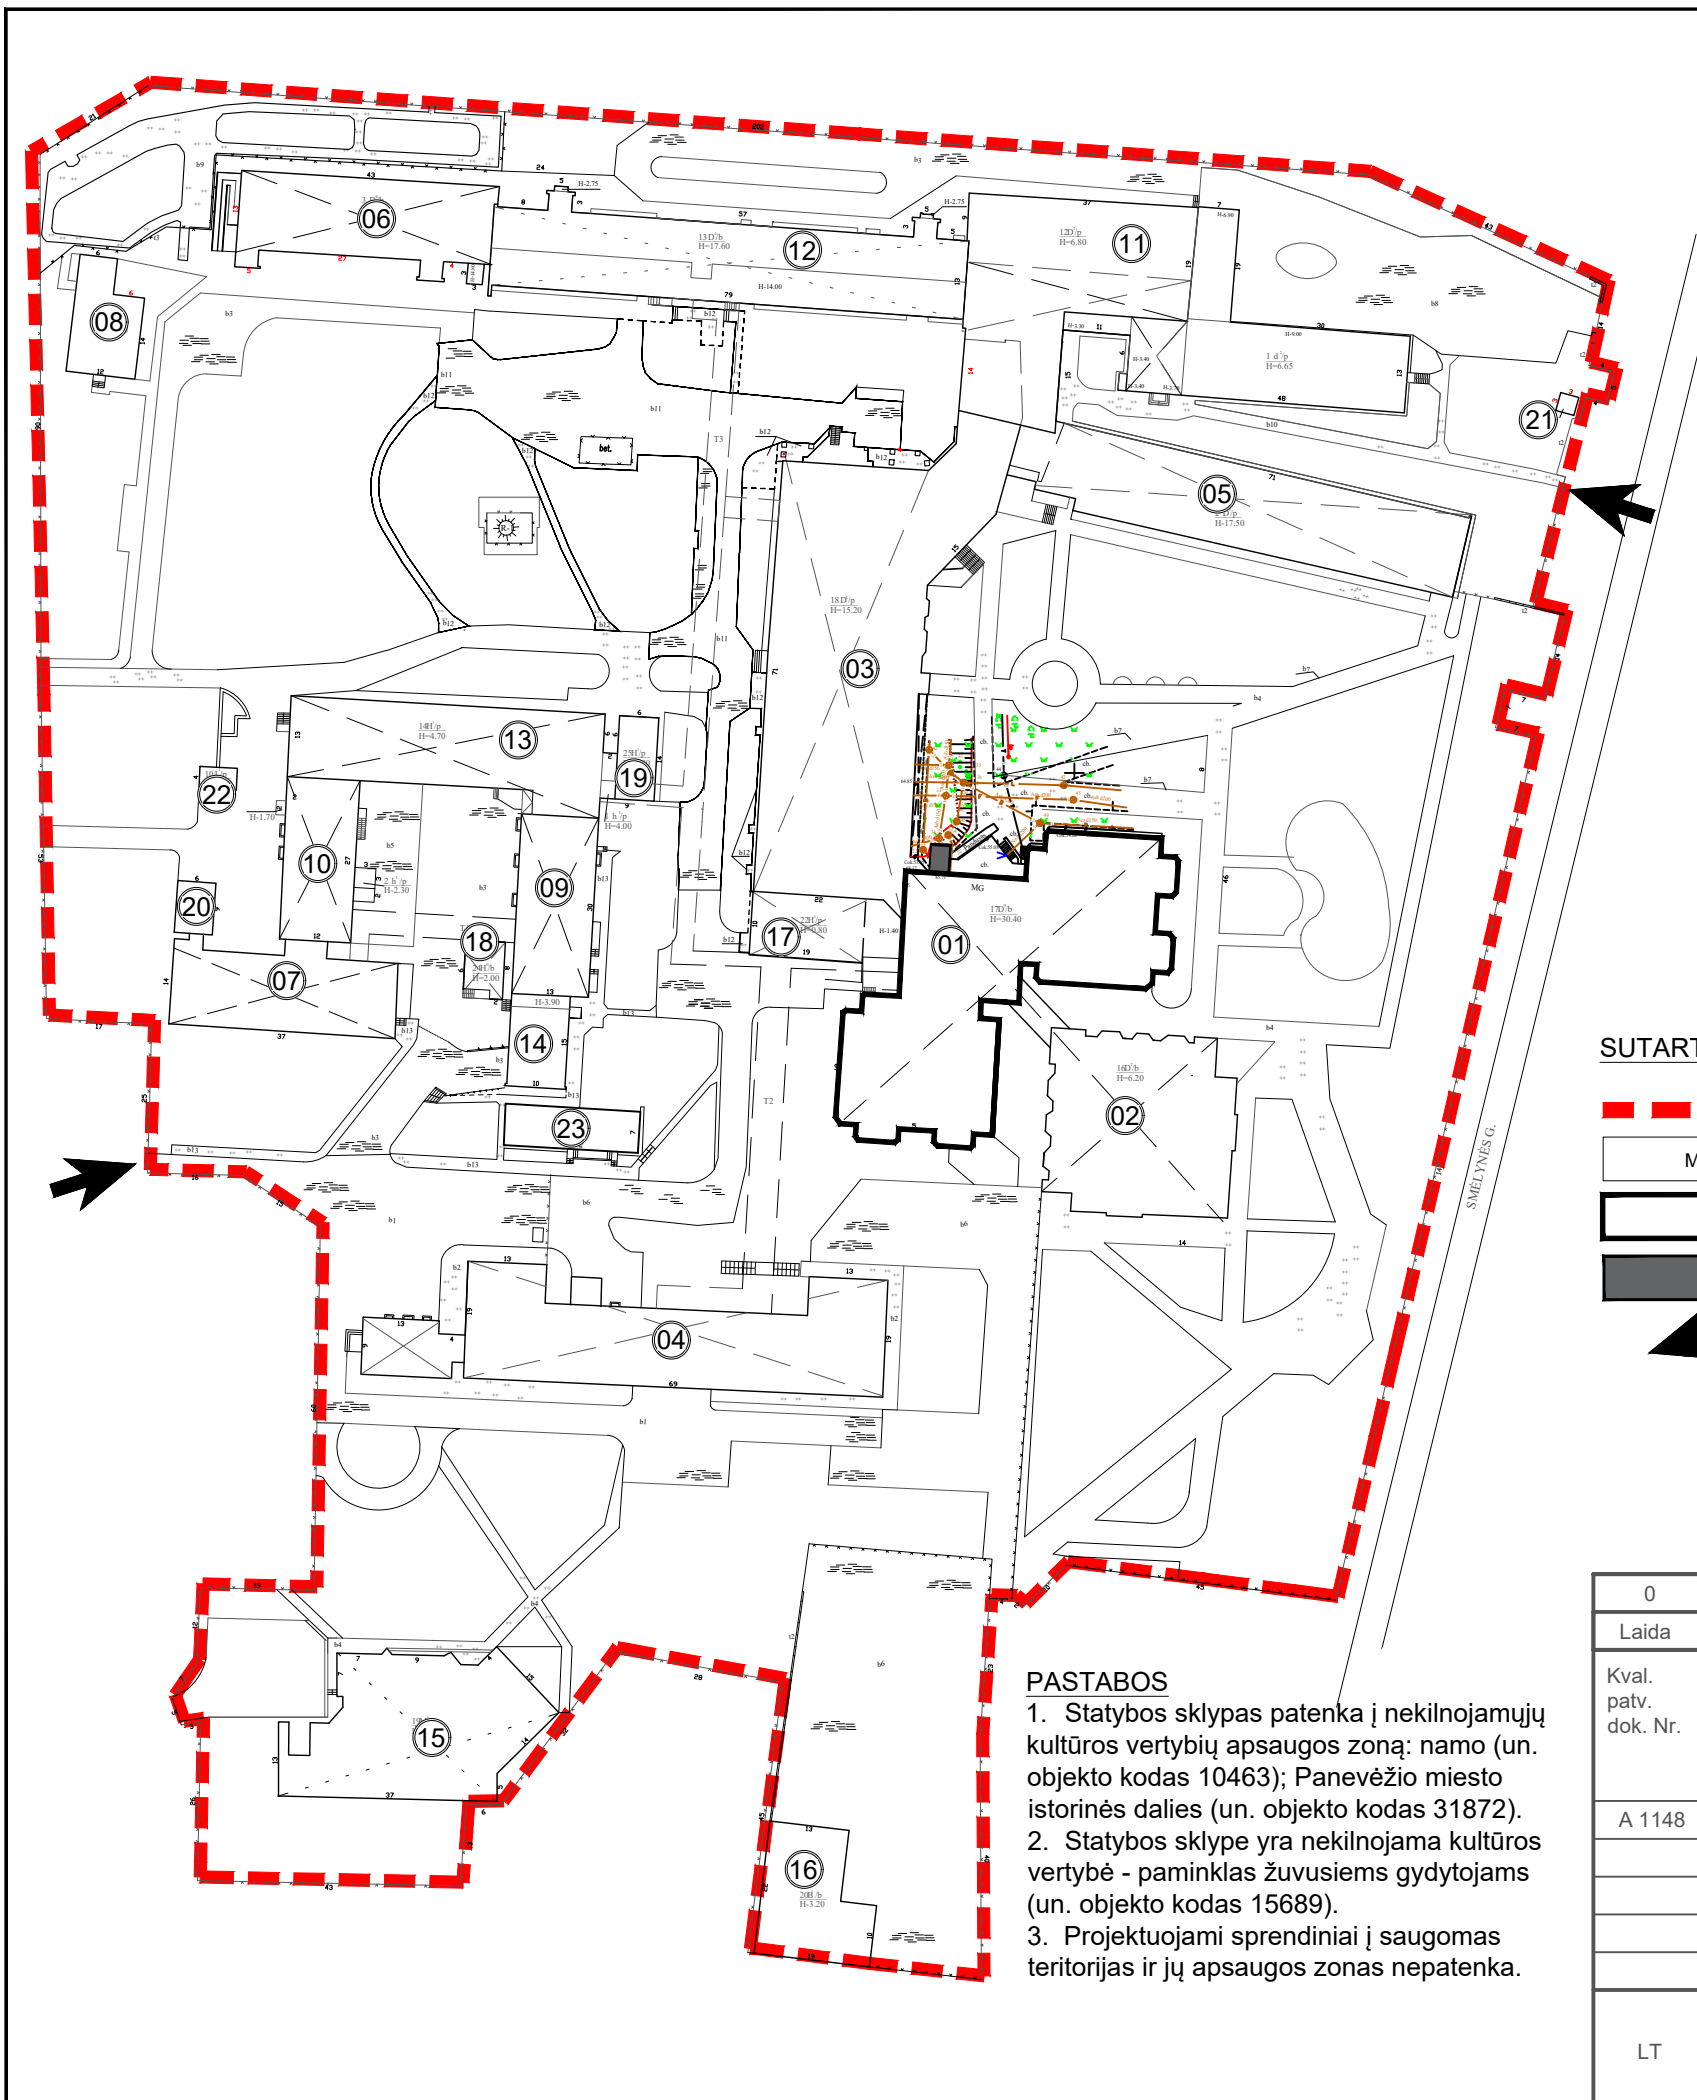

VĒJŪ ROŽĒ

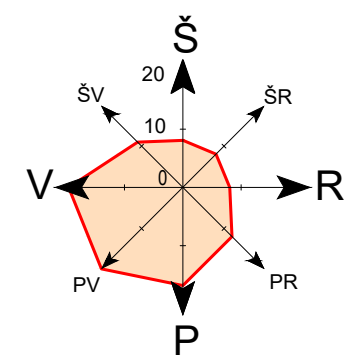

- Paminklas žuvusiems gydytojams (un. objekto kodas 15689)
- Pristatomas liftas
- Rekonstruojamas pastatas
- Namo (un. objekto kodas 10463) vizualinės apsaugos pozonis
- Panevėžio miesto istorinės dalies (un. objekto kodas 31872) teritorija

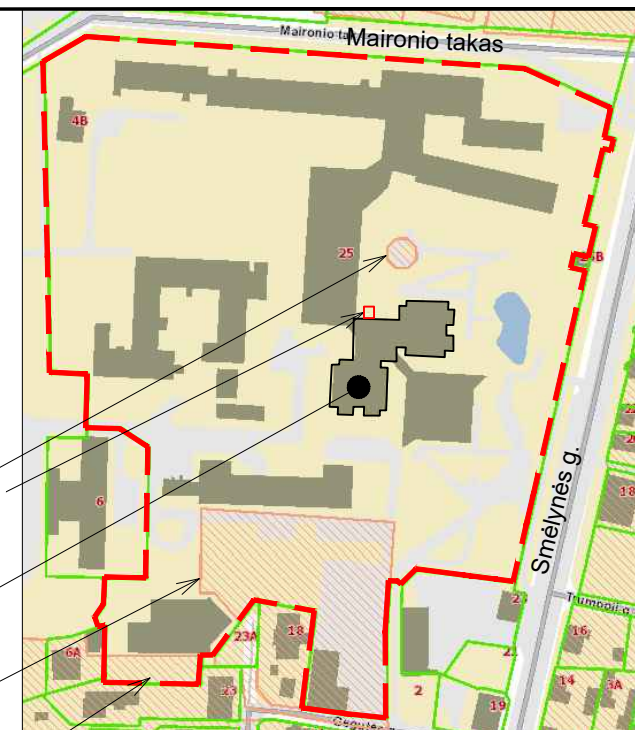

SITUACIJOS SCHEMA

- STATINIŲ EKSPLIKACIJA:**
- 01 - Rekonstruojama/remontuojama ligoninė (17D9b)
  - 02 - Ligoninės administracinis-buitinis korpusas (16D2b)
  - 03 - Ligoninė (18D4b)
  - 04 - Akušerijos pastatas (1D4p)
  - 05 - Ligoninė (2D5p)
  - 06 - Terapinis pastatas (3D4p)
  - 07 - Patalogo-anatominis pastatas (4D1p)
  - 08 - Ortopedijos pastatas (6D1b)
  - 09 - Inžinerinių tarnybų pastatas (8H1p)
  - 10 - Vaistų gamybos pastatas (9H2p)
  - 11 - Ligoninė (12D2p)
  - 12 - Chirurgijos pastatas (13D4b)
  - 13 - Virtuvės pastatas (14H1p)
  - 14 - Ūkio pastatas (15H1p)
  - 15 - Valgykla (19M1p)
  - 16 - Administracinis-gamybinis (20B1p)
  - 17 - Sterilizacinė (22D1b)
  - 18 - Atliekų rūšiavimo pastatas (24H0b)
  - 19 - Transformatorinė (25H1p)
  - 20 - Transformatorinė (26H1p)
  - 21 - Kontrolės postas (27H1Ž)
  - 22 - Ūkinis pastatas (10I1p)
  - 23 - Boilerinė (23H1p)


SUTARTINIAI ŽYMĖJIMAI:

- Sklypo riba
- Esami statiniai
- Rekonstruojamas/remontuojamas pastatas (17D9b)
- Pristatomas liftas
- Įvažiavimas į sklypą

**PASTABOS**



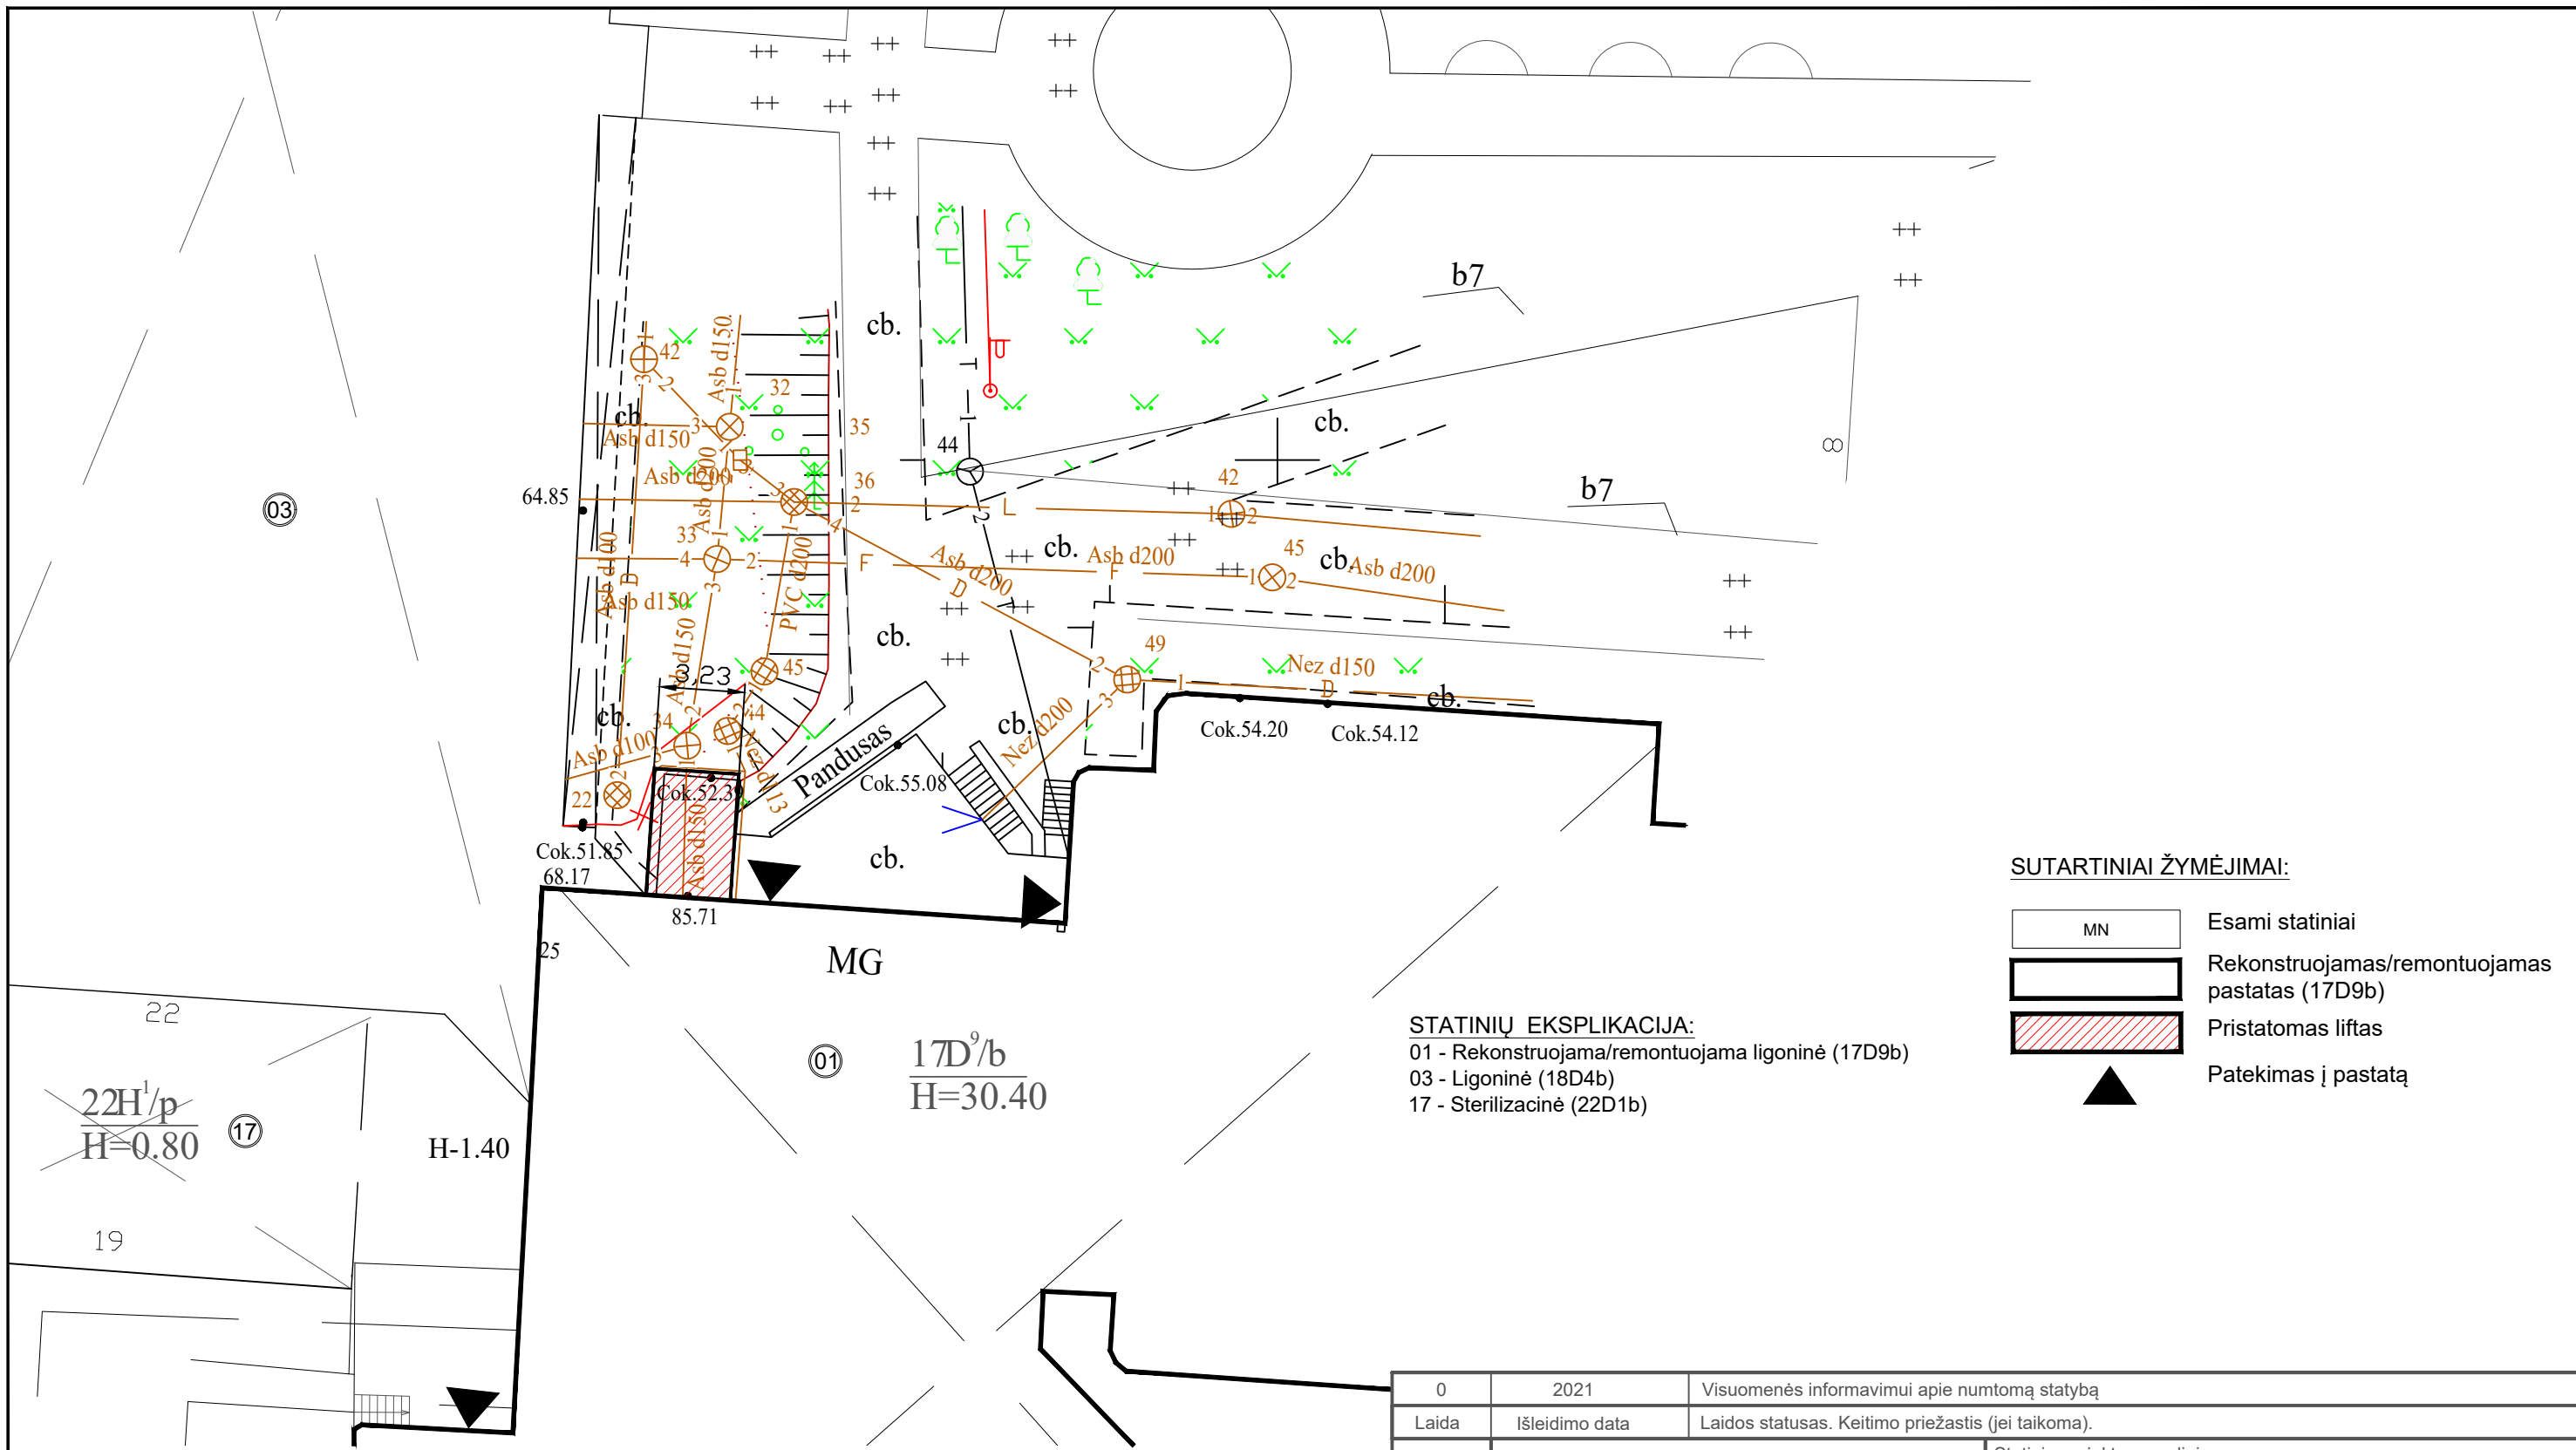

1. Statybos sklypas patenka į nekilnojamųjų kultūros vertybių apsaugos zoną; namo (un. objekto kodas 10463); Panevėžio miesto istorinės dalies (un. objekto kodas 31872).
2. Statybos sklype yra nekilnojama kultūros vertybė - paminklas žuvusiems gydytojams (un. objekto kodas 15689).
3. Projektuojami sprendiniai į saugomas teritorijas ir jų apsaugos zonas nepatenka.


0	2021	Visuomenės informavimui apie numatomą statybą		
Laida	Išleidimo data	Laidos statusas. Keitimo priežastis (jei taikoma).		
Kval. patv. dok. Nr.	A 1148	PV	GILETA BERŽINIENĖ	Statinio projekto pavadinimas GYDYMO PASKIRTIES PASTATO (7.12) SMĖLYNĖS G. 25, PANEVĖŽYJE REKONSTRAVIMO IR GERIATRIJOS SKYRIAUS PATALPŲ PAPERASTOJO REMONTO PROJEKTINIAI PASIŪLYMAI Statinio numeris ir pavadinimas Gydymo paskirties pastatas - ligoninė 17D9b (Unikalus daikto numeris: 2792-3002-0164)
		ARCHIT.	MARIJA NAUJOKAITYTĖ	
Dokumento pavadinimas				Laida
SITUACIJOS PLANAS				0
LT	Statytojas ir (arba) užsakovas	VŠĮ "RESPUBLIKINĖ PANEVĖŽIO LIGONINĖ"		Lapas Lapų
		234-R-PP-01	1	1



**STATINIŲ EKSPLIKACIJA:**  
 01 - Rekonstruojama/remontuojama ligoninė (17D9b)  
 03 - Ligoninė (18D4b)  
 17 - Sterilizacinė (22D1b)


**SUTARTINIAI ŽYMĖJIMAI:**

	Esami statiniai
	Rekonstruojamas/remontuojamas pastatas (17D9b)
	Pristatomas liftas
	Patekimas į pastatą

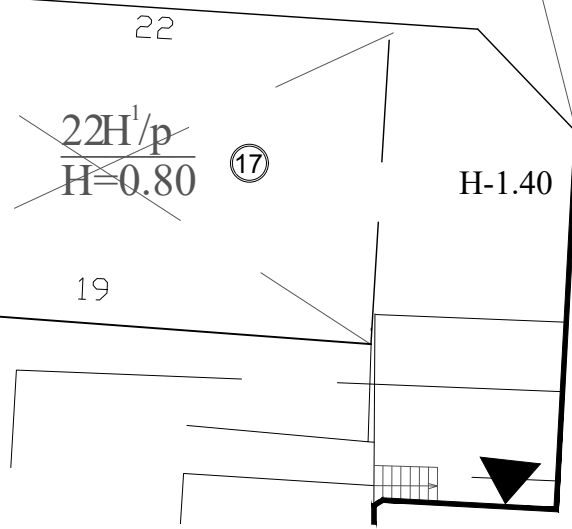

0	2021	Visuomenės informavimui apie numtomą statybą		
Laida	Išleidimo data	Laidos statusas. Keitimo priežastis (jei taikoma).		
Kval. patv. dok. Nr.	<b>PRB</b>		PROJEKTŲ RENGIMO BIURAS	
	Statinio projekto pavadinimas GYDymo PASKIRTIES PASTATO (7.12) SMĖLYNĖS G. 25, PANEVĖŽYJE REKONSTRavimo IR GERIATRijos SKYRIAUS PATALPŲ PAPERASTOJO REMONTO PROJEKTINIAI PASIŪLYMAI			
A 1148	PV	GILETA BERŽINIENĖ	Statinio numeris ir pavadinimas Gydymo paskirties pastatas - ligoninė 17D9b (Unikalus daikto numeris: 2792-3002-0164)	
	ARCHIT.	MARIJA NAUJOKAITYĖ	Dokumento pavadinimas	
			SKLYPO PLANAS; M 1:250	Laida 0
LT	Statytojas ir (arba) užsakovas VŠĮ "RESPUBLIKINĖ PANEVĖŽIO LIGONINĖ"		234-R-PP-02	Lapas 1
				Lapų 1

I AUKŠTO PLANAS

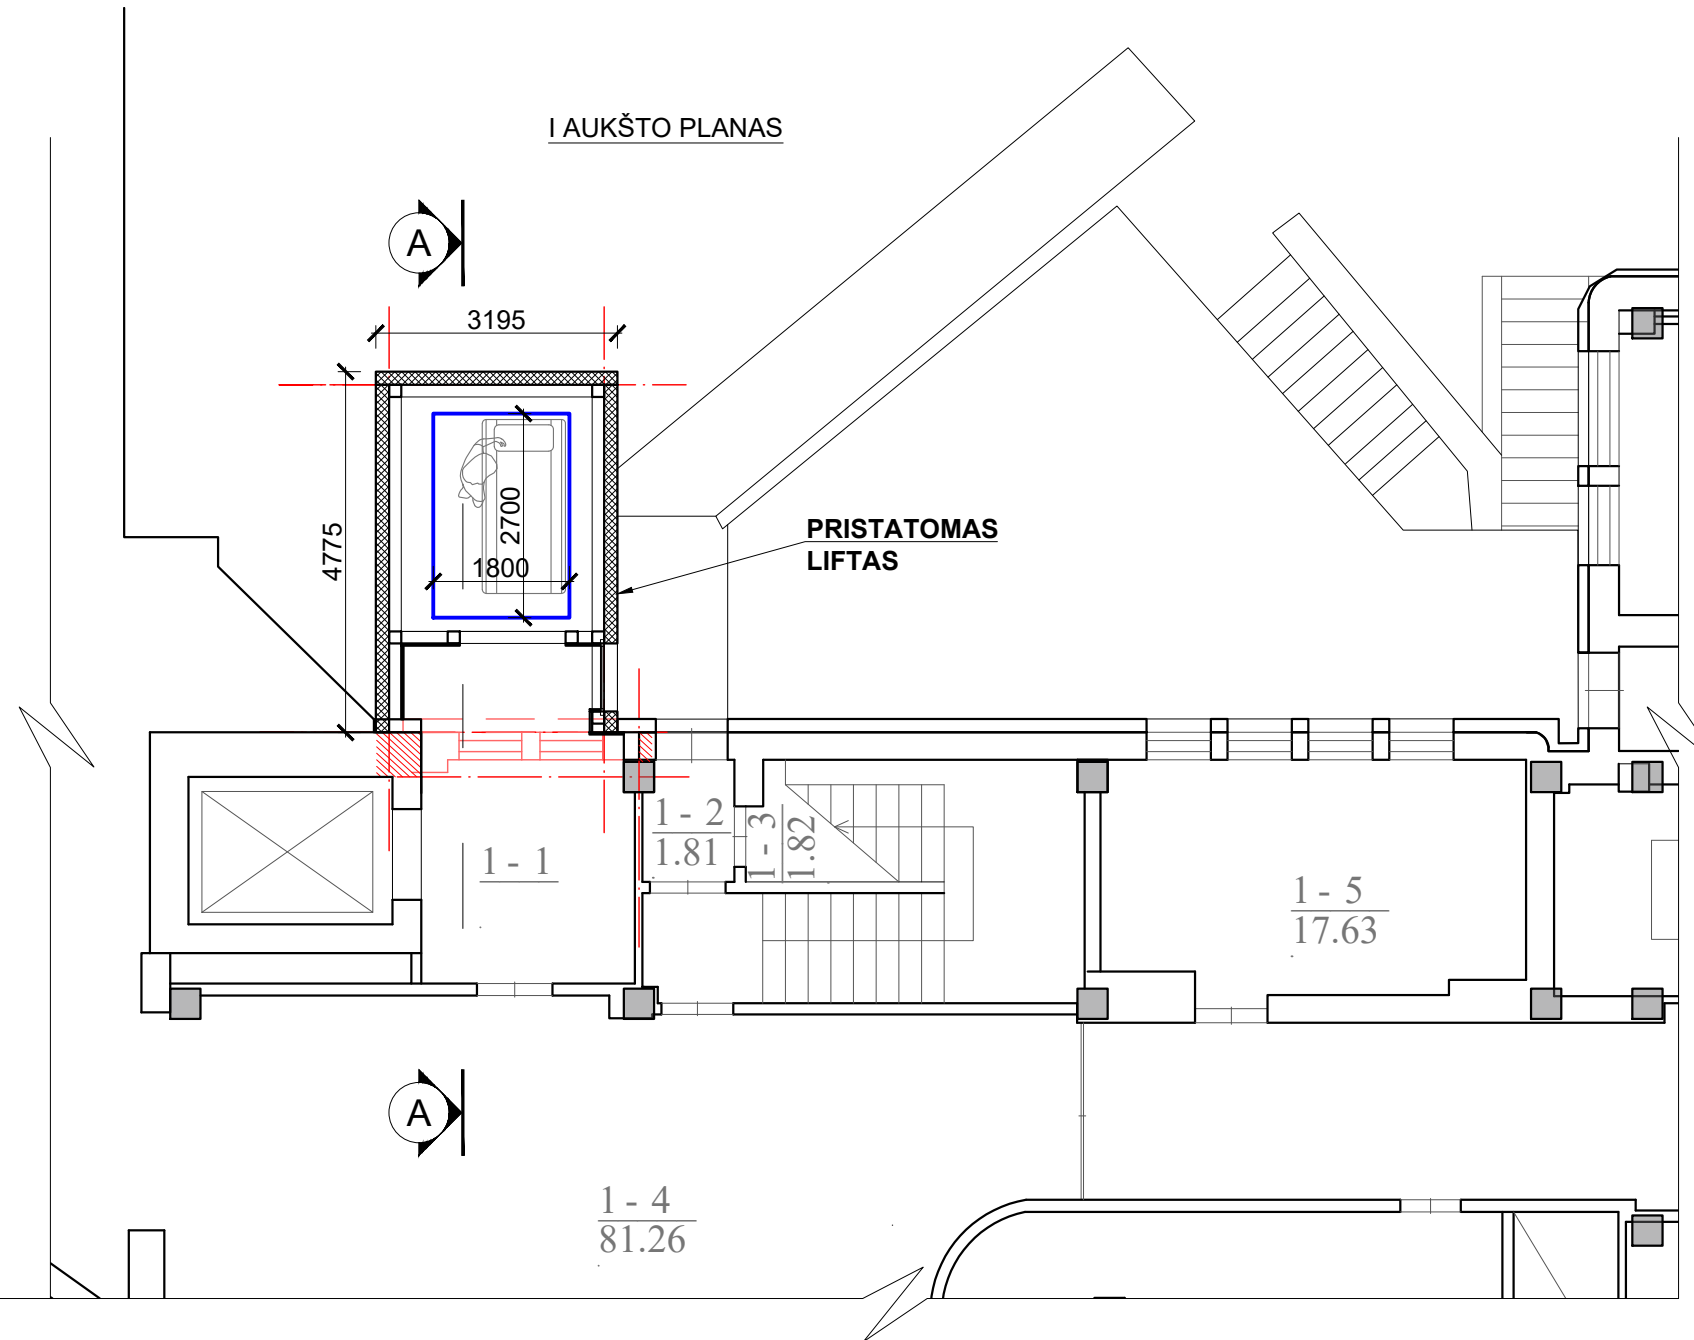


PATALPŲ EKSPLIKACIJA:			
Eil. Nr.	Pavadinimas	Kiekis	Mat. vnt.
1-1	Koridorius	12.37	m <sup>2</sup>
1-2	Koridorius	1.81	m <sup>2</sup>
1-3	Sandėlis	1.82	m <sup>2</sup>
1-4	Koridorius	81.26	m <sup>2</sup>
1-5	Budinio patalpa	17.63	m <sup>2</sup>

SUTARTINIAI ŽYMĖJIMAI:

- Ardomos pertvaros, išmontuojami langai, durys
- Kertamos angos
- Projektuojamos daugiasluoksnių termoizoliacinių plokščių sienos

REKONSTRUOJAMO PASTATO 17D9/b SCHEMA

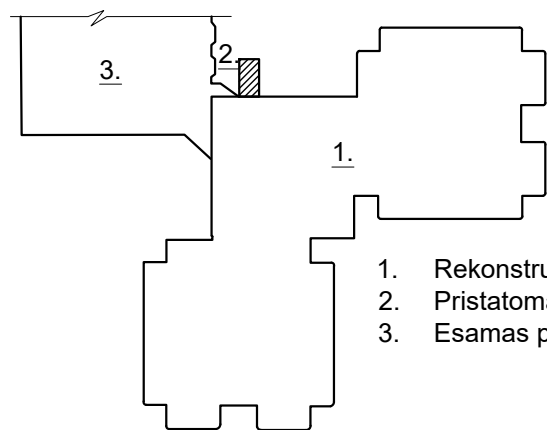


1. Rekonstruojamas pastatas 17D9/b
2. Pristatoma dalis - liftas
3. Esamas pastatas 18D4/p


PASTABOS:

1. Projektuojamas liftas - be tiesioginio išėjimo į lauką.

0	2021	Visuomenės informavimui apie numtomą statybą		
Laida	Išleidimo data	Laidos statusas. Keitimo priežastis (jei taikoma).		
Kval. patv. dok. Nr.	PROJEKTŲ RENGIMO BIURAS		Statinio projekto pavadinimas	
			GYDYMO PASKIRTIES PASTATO (7.12) SMĖLYNĖS G. 25, PANEVĖŽYJE REKONSTRAVIMO IR GERIATRIJOS SKYRIAUS PATALPŲ PAPERASTOJO REMONTO PROJEKTINIAI PASIŪLYMAI	
A 1148	PV	GILETA BERŽINIENĖ	Statinio numeris ir pavadinimas	
	ARCHIT.	MARIJA NAUJOKAITYTĖ	Gydymo paskirties pastatas - ligoninė 17D9b (Unikalus daikto numeris: 2792-3002-0164)	
			Dokumento pavadinimas	Laida
			PRISTATOMO LIFTO I AUKŠTO PLANAS; M 1:100	0
LT	Statytojas ir (arba) užsakovas		Lapas	Lapų
	VŠĮ "RESPUBLIKINĖ PANEVĖŽIO LIGONINĖ"		234-R-PP-03	1 1

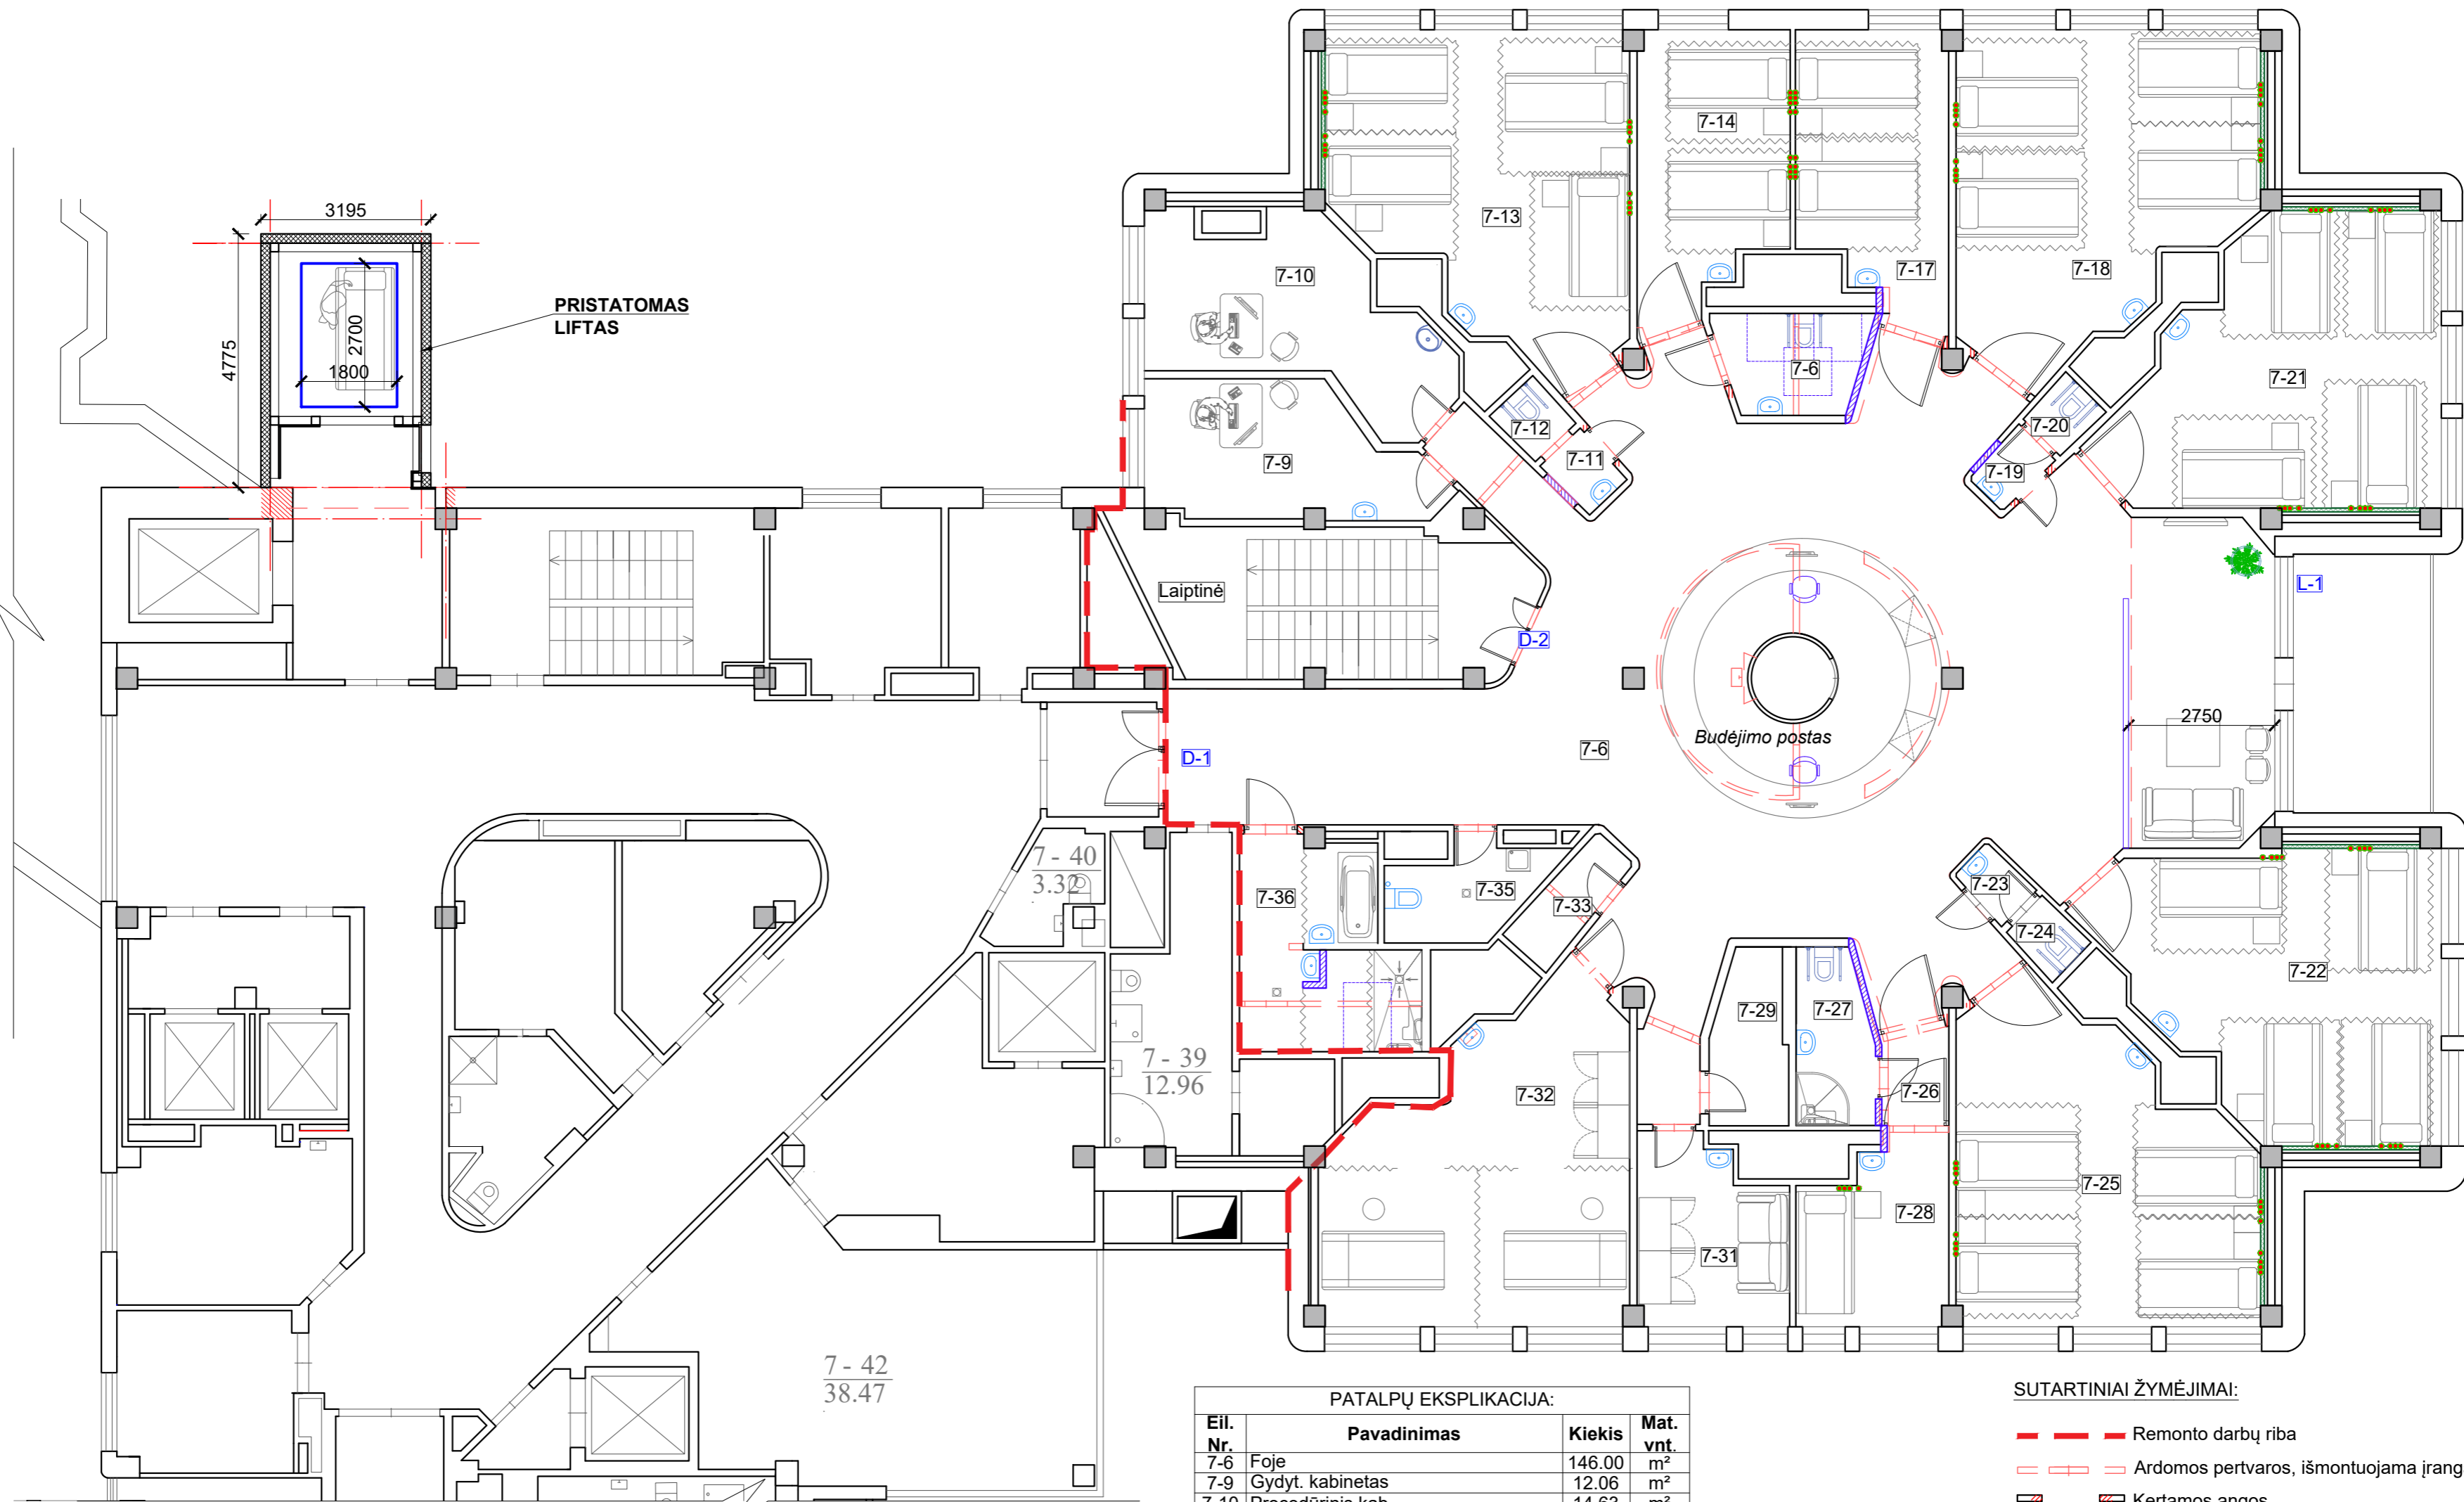

REKONSTRUOJAMO PASTATO 17D9/b SCHEMA

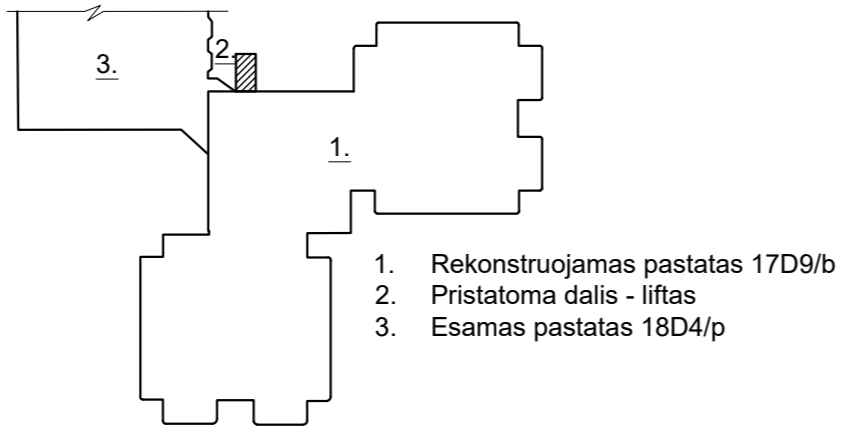


**PATALPŲ EKSPLIKACIJA:**

Eil. Nr.	Pavadinimas	Kiekis	Mat. vnt.
7-6	Foje	146.00	m <sup>2</sup>
7-9	Gdyt. kabinetas	12.06	m <sup>2</sup>
7-10	Procedūrinis kab.	14.63	m <sup>2</sup>
7-11	Koridorius	1.32	m <sup>2</sup>
7-12	San. mazgas	1.32	m <sup>2</sup>
7-13	Palata	30.26	m <sup>2</sup>
7-14	Palata	14.13	m <sup>2</sup>
7-15	San. mazgas, pritaikytas ŽN (A tipo)	14.95	m <sup>2</sup>
7-17	Palata	14.28	m <sup>2</sup>
7-18	Palata	30.53	m <sup>2</sup>
7-19	Koridorius	1.28	m <sup>2</sup>
7-20	San. mazgas	1.23	m <sup>2</sup>
7-21	Palata	29.21	m <sup>2</sup>
7-22	Palata	29.83	m <sup>2</sup>
7-23	Koridorius	1.19	m <sup>2</sup>
7-24	San. mazgas	1.29	m <sup>2</sup>
7-25	Palata	30.14	m <sup>2</sup>
7-26	Koridorius	2.23	m <sup>2</sup>
7-27	San. mazgas	4.55	m <sup>2</sup>
7-28	Palata	9.26	m <sup>2</sup>
7-29	Pagalbinė patalpa	4.39	m <sup>2</sup>
7-31	Personalo poilsio patalpa	9.12	m <sup>2</sup>
7-32	Ergoterapinis kabinetas	30.55	m <sup>2</sup>
7-33	Pagalbinė patalpa	2.63	m <sup>2</sup>
7-35	San. mazgas (klizminė)	4.62	m <sup>2</sup>
7-36	Vonios kambarys	11.84	m <sup>2</sup>
<b>Iš viso:</b>		<b>306.84</b>	<b>m<sup>2</sup></b>


- SUTARTINIAI ŽYMĖJIMAI:**
- Remonto darbų riba
  - Ardomos pertvaros, išmontuojama įranga, durys
  - Kertamos angos
  - Projektuojamos mūro pertvaros/užmūrinamos angos
  - Projektuojamos G/K pertvaros
  - Projektuojamos stiklo pertvaros
  - Projektuojamos širmos/užuolaidos
  - Projektuojami priedimai (iškvietimo mygtukas, medicininės dujos)

0	2021	Visuomenės informavimui apie numatomą statybą	
Laida	Išleidimo data	Laidos statusas. Keitimo priežastis (jei taikoma).	
Kval. patv. dok. Nr.	<b>PRB</b>	PROJEKTŲ RENGIMO BIURAS	Statinio projekto pavadinimas GYDYMO PASKIRTIES PASTATO (7.12) SMĖLYNĖS G. 25. PANEVĖŽYJE REKONSTRAVIMO IR GERIATRIJOS SKYRIAUS PATALPŲ PAPERASTOJO REMONTO PROJEKTIŲ PASIŪLYMAI
A 1148	PV	GILETA BERŽINIENĖ	Statinio numeris ir pavadinimas Gydymo paskirties pastatas 17D9b (Unikalus daikto numeris: 2792-3002-0164)
	ARCHIT.	MARIJA NAUJOKAITYTĖ	Dokumento pavadinimas
			VII AUKŠTO PLANAS; M 1:100
LT	Statytojas ir (arba) užsakovas	VŠĮ "REPUBLIKINĖ PANEVĖŽIO LIGONINĖ"	Laida
			Lapas
		234-R-PP-04	Lapų
			1
			1

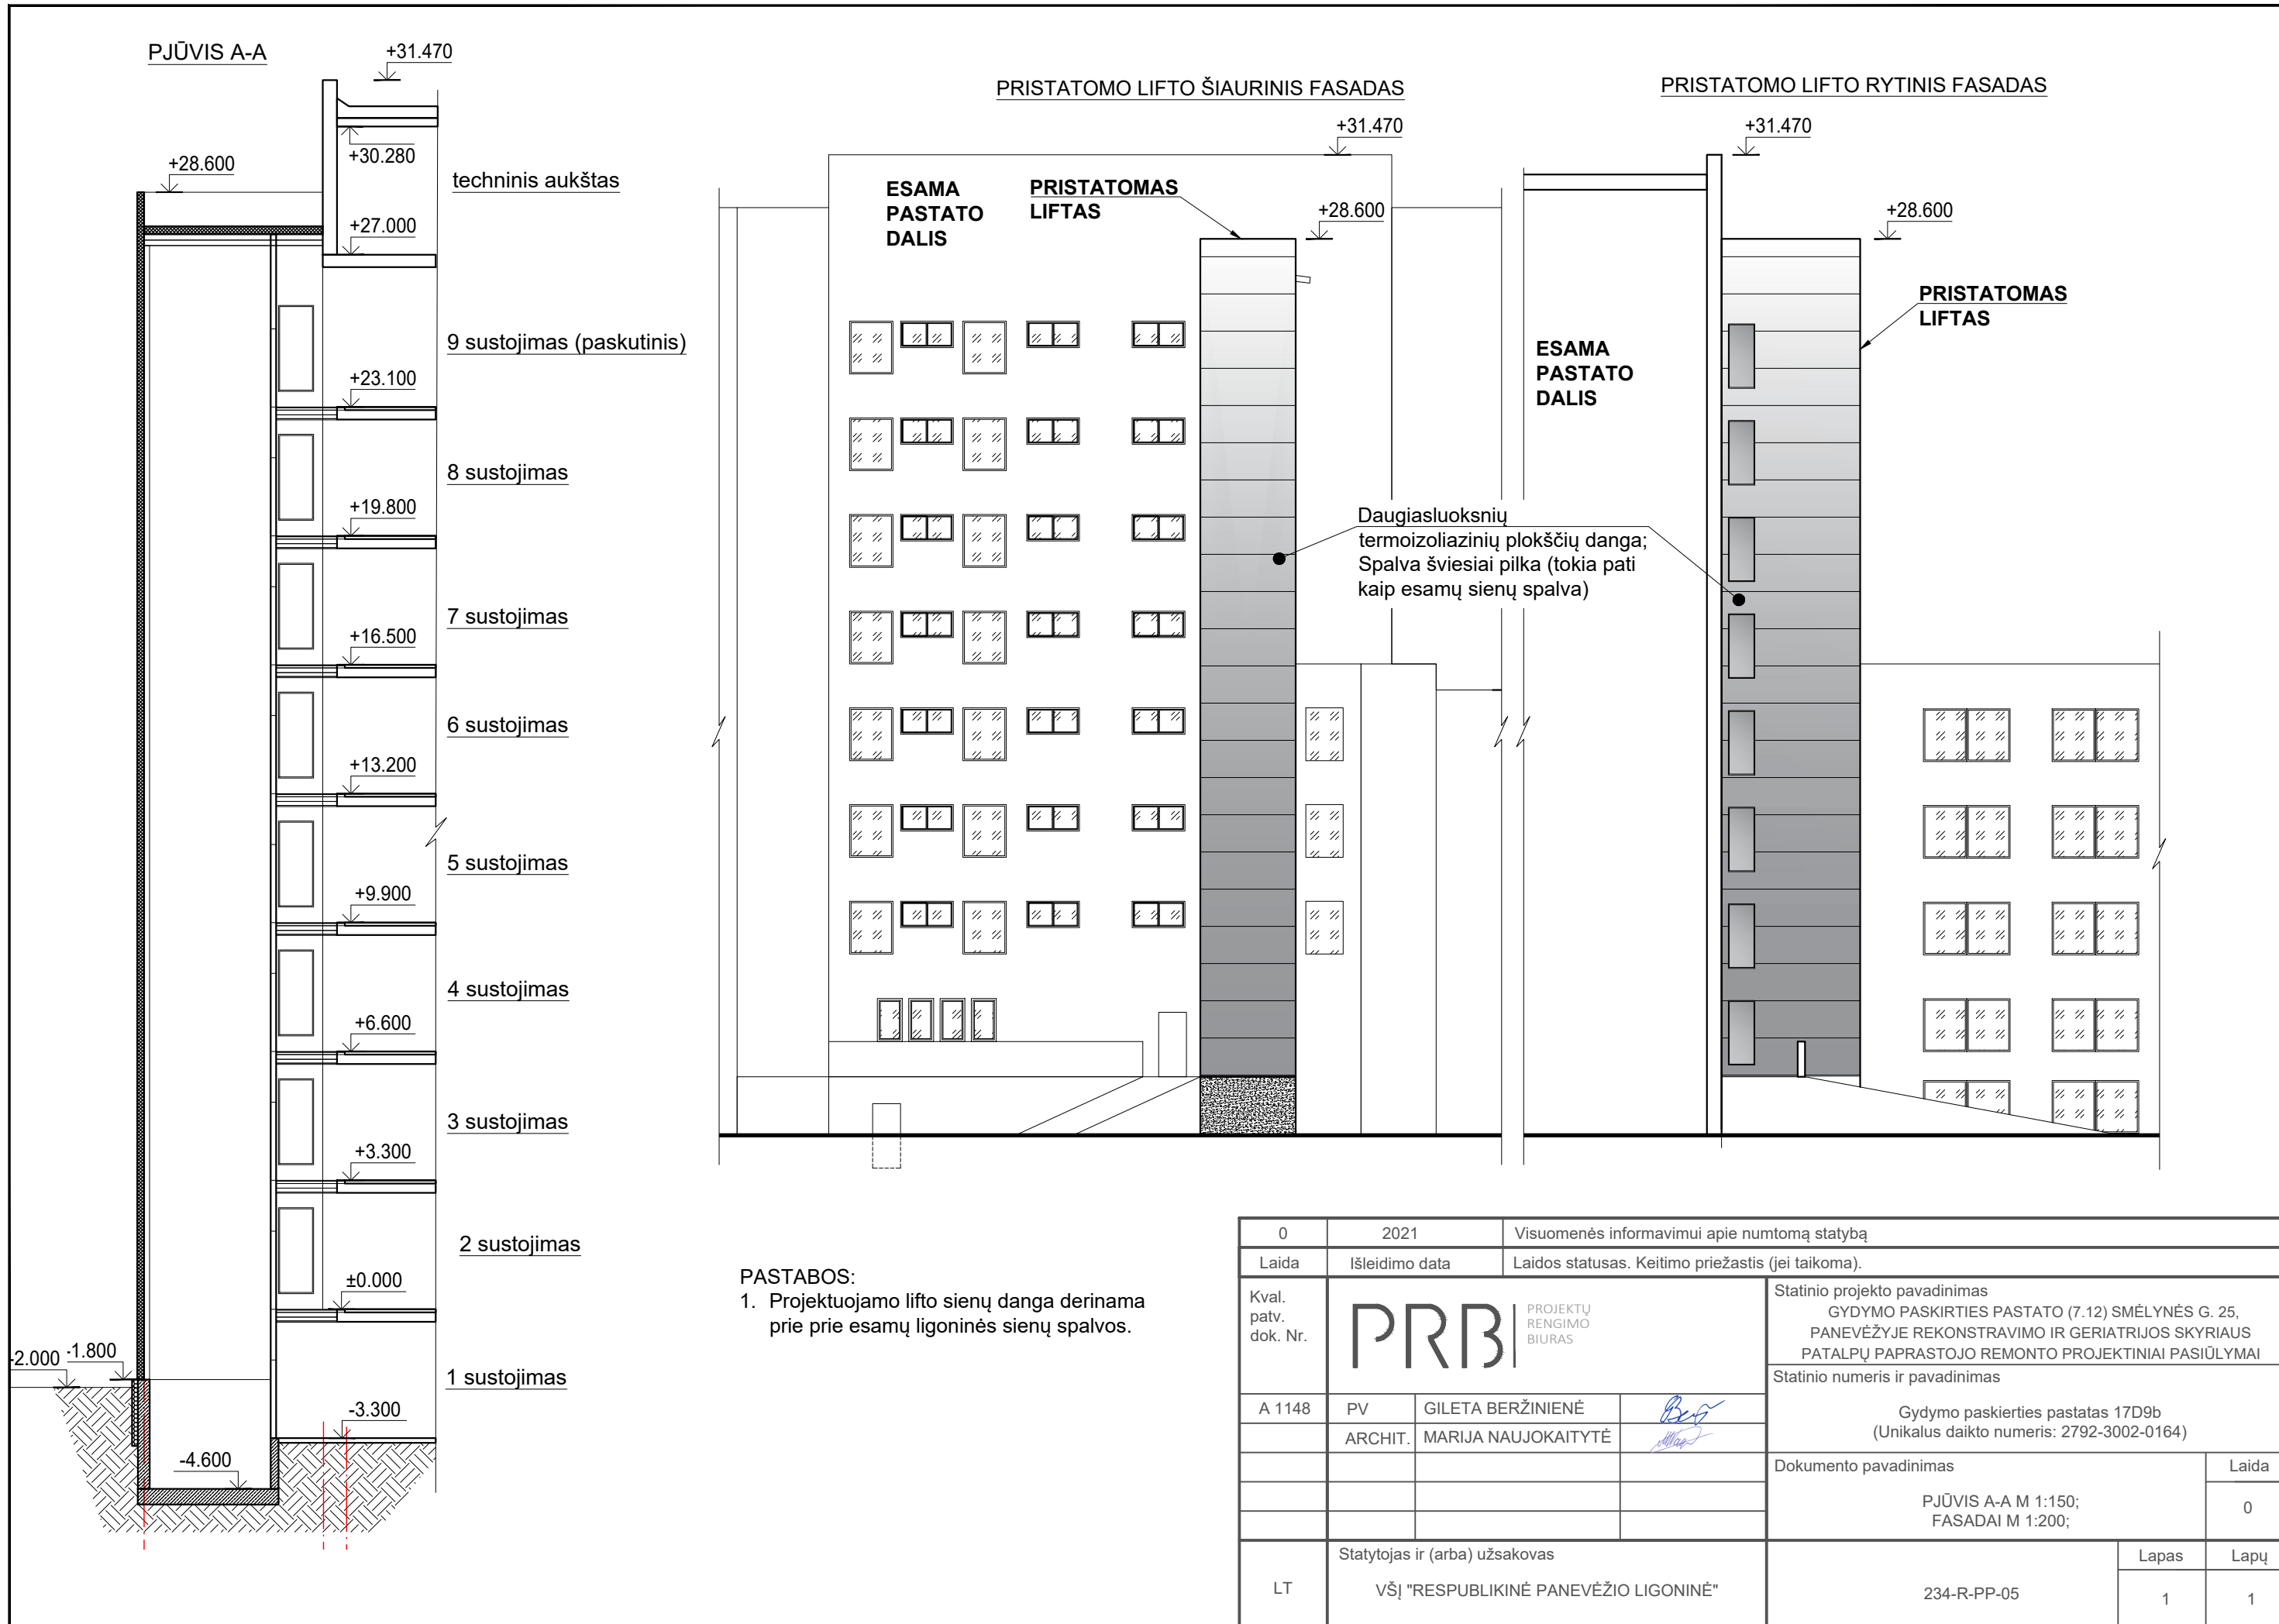




**PASTABOS:**  
 1. Projektuojamo lifto sienų danga derinama prie esamų liginės sienų spalvos.

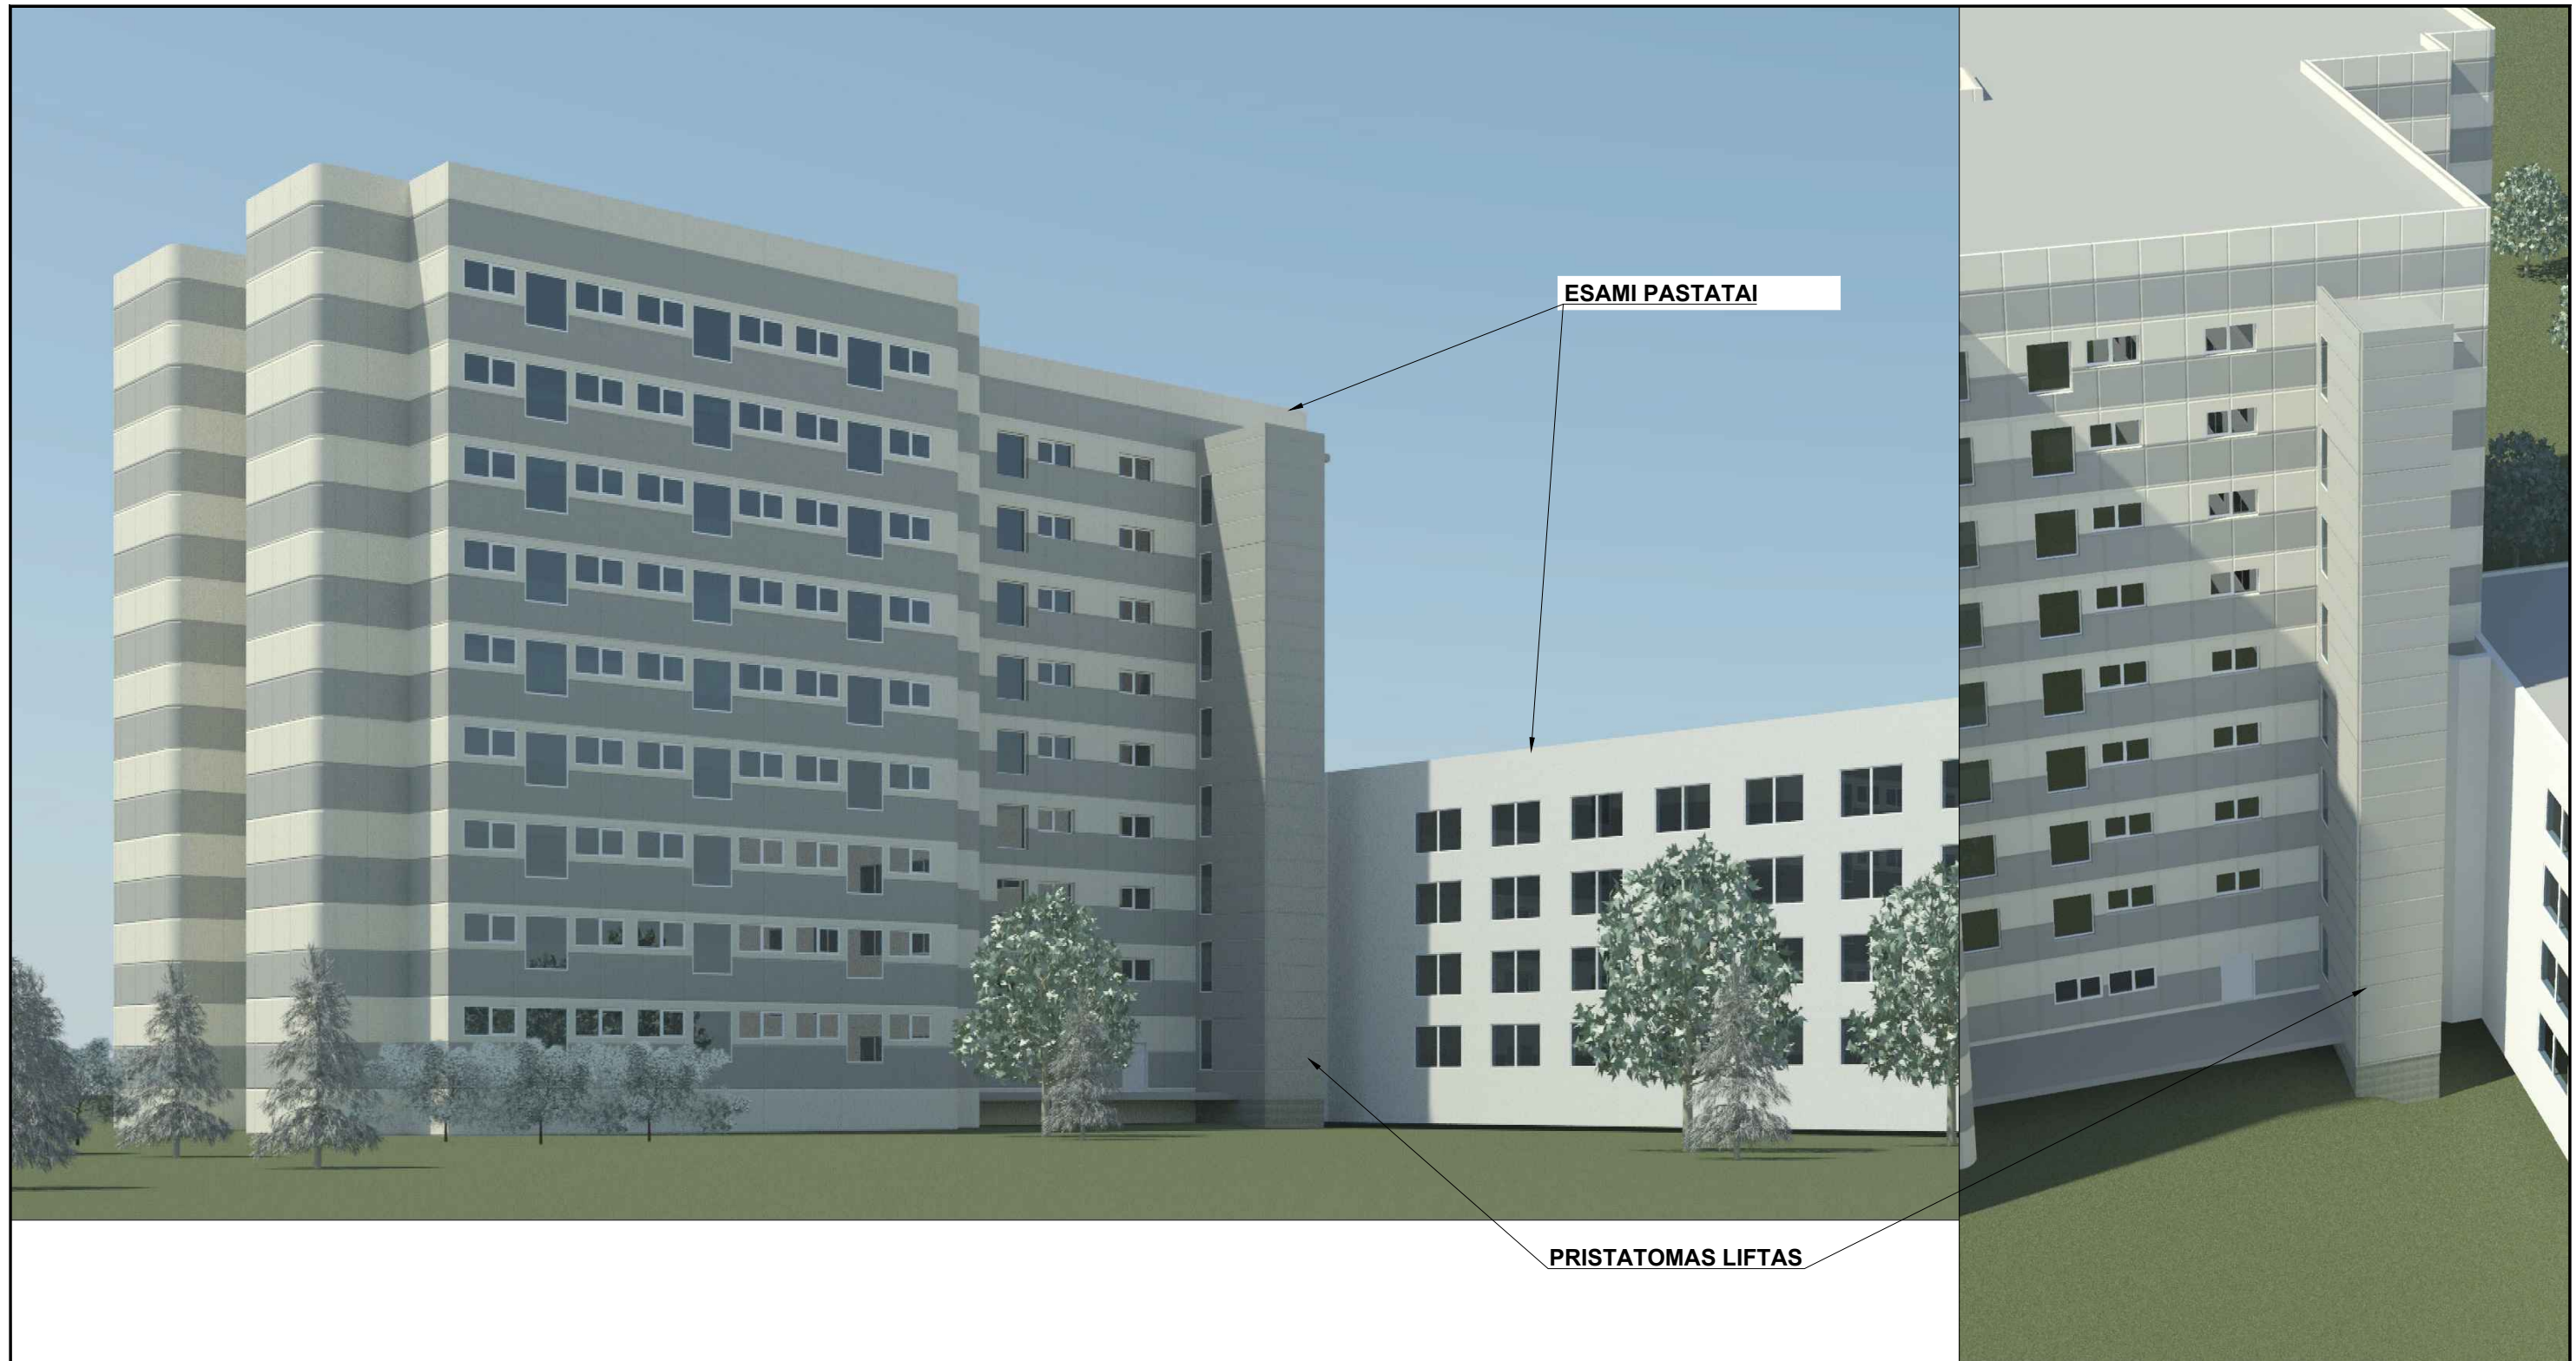0	2021	Visuomenės informavimui apie numatomą statybą		
Laida	Išleidimo data	Laidos statusas. Keitimo priežastis (jei taikoma).		
Kval. patv. dok. Nr.	PROJEKTŲ RENGIMO BIURAS		Statinio projekto pavadinimas	
			GYDYMO PASKIRTIES PASTATO (7.12) SMĖLYNĖS G. 25, PANEVĖŽYJE REKONSTRAVIMO IR GERIATRIJOS SKYRIAUS PATALPŲ PAPRASTOJO REMONTO PROJEKTINIAI PASIŪLYMAI	
A 1148	PV	GILETA BERŽINIENĖ	Statinio numeris ir pavadinimas	
	ARCHIT.	MARIJA NAUJOKAITYTĖ	Gydymo paskirties pastatas 17D9b (Unikalus daikto numeris: 2792-3002-0164)	
			Dokumento pavadinimas	Laida
			PJŪVIS A-A M 1:150; FASADAI M 1:200;	0
LT	Statytojas ir (arba) užsakovas		Lapas	Lapų
	VŠĮ "RESPUBLIKINĖ PANEVĖŽIO LIGONINĖ"		234-R-PP-05	1 1



ESAMI PASTATAI

PRISTATOMAS LIFTAS

0	2021	Visuomenės informavimui apie numtomą statybą		
Laida	Išleidimo data	Laidos statusas. Keitimo priežastis (jei taikoma).		
Kval. patv. dok. Nr.	 PROJEKTŲ RENGIMO BIURAS		Statinio projekto pavadinimas GYDYMO PASKIRTIES PASTATO (7.12) SMĖLYNĖS G. 25, PANEVĖŽYJE REKONSTRAVIMO IR GERIATRIJOS SKYRIAUS PATALPŲ PAPERASTOJO REMONTO PROJEKTINIAI PASIŪLYMAI	
	A 1148	PV	GILETA BERŽINIENĖ	
	ARCHIT.	MARIJA NAUJOKAITYTĖ		Statinio numeris ir pavadinimas Gydyimo paskirties pastatas 17D9b (Unikalus daikto numeris: 2792-3002-0164)
				Dokumento pavadinimas VIZUALIZACIJOS
				Laida 0
LT	Statytojas ir (arba) užsakovas		Lapas	Lapų
	VŠĮ "RESPUBLIKINĖ PANEVĖŽIO LIGONINĖ"		1	1
		234-R-PP-06		

# Architekto

## KVALIFIKACIJOS A T E S T A T A S

LIETUVOS ARCHITEKTŲ RŪMAI

Nr. A 1148

*Gileta Beržinienė*

**Statinio projekto, statinio projekto vykdymo priežiūros,  
statinio projekto architektūrinės dalies,  
statinio projekto architektūrinės dalies vykdymo priežiūros vadovė**  
Statinių kategorija: ypatingieji ir neypatingieji statiniai

**Teritorijų planavimo vadovė**  
**Kompleksinio teritorijų planavimo dokumentų rūšies:**  
vietovės lygmens detalieji planai

Lietuvos architektų rūmų pirmininkė



Architektų profesinio atestavimo komisijos

2014 m. vasario mėn. 11 d. posėdžio protokolas Nr. 86  
2019 m. kovo mėn. 6 d. posėdžio protokolas Nr. 151