


**GAMYBOS PASKIRTIES PASTATO J.JANONIO G. NR.7, PANEV ŽIO M.,
REKONSTRAVIMO PROJEKTAS**
Projektiniai pasiūlymai

PIETINIS FASADAS

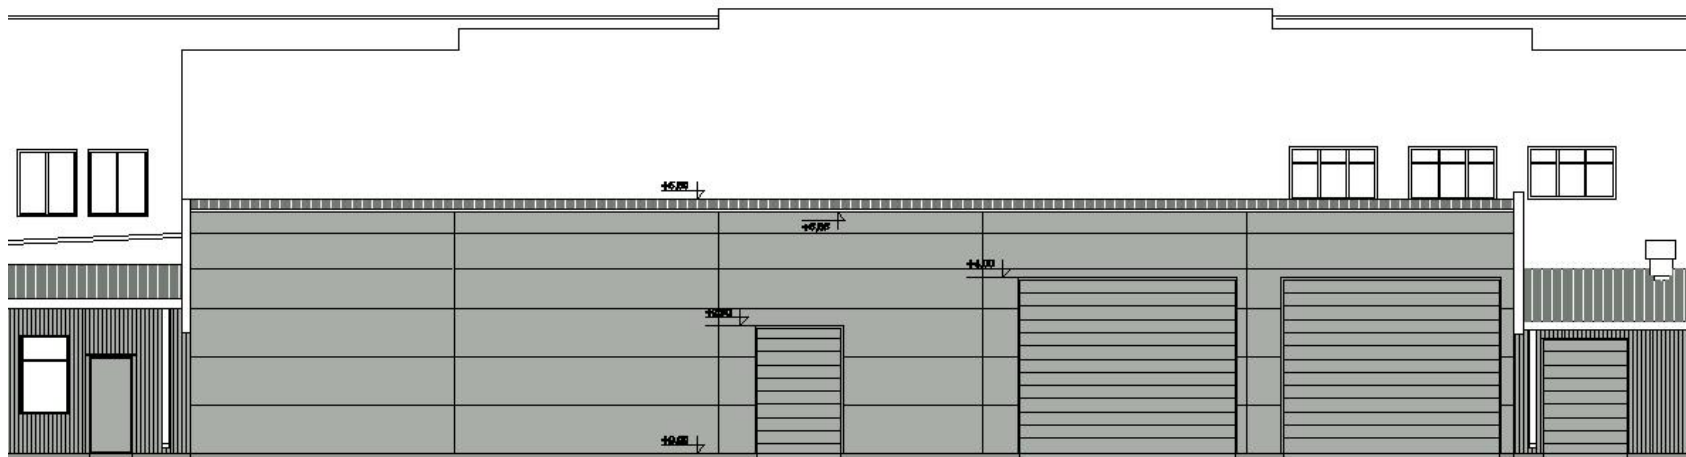


	Sienos - daugiastučių metal paneliai, tuteštal pilka (RAL 9006) Pakeliamieji variai, tuteštal pilka (RAL 9006)
	Cokolis - pilka (RAL 7023)



PD4A-2104-PP-VI-001	Lapas	Lap	Laida
	1	3	0



	Lapas	Lap	Laida
PD4A-2104-PP-VI-001	2	3	0

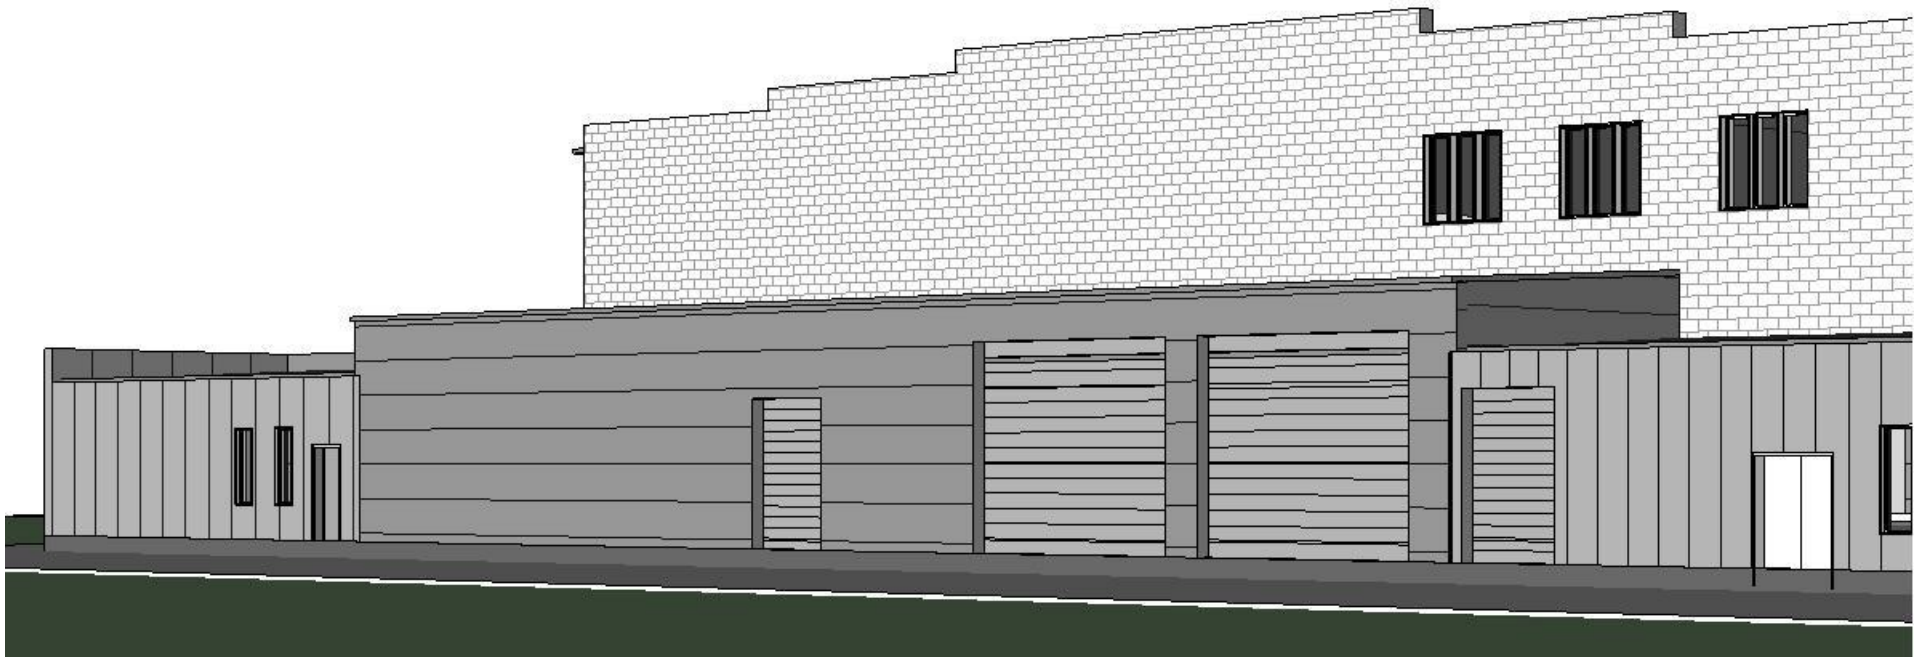

PD4A-2104-PP-VI-001	Lapas	Lap	Laida
	3	3	0