



## **PANEVĖŽIO MIESTO SAVIVALDYBĖS ADMINISTRACIJOS DIREKTORIUS**

### **ĮSAKYMAS**

### **DĖL ŽEMĖS SKLYPO (NEPRIKLAUSOMYBĖS A. 10, PANEVĖŽYS) FORMAVIMO IR PERTVARKYMO PROJEKTO RENGIMO, PAVEDIMŲ TERITORIJŲ PLANAVIMO IR ARCHITEKTŪROS SKYRIUI**

2021 m. liepos 15 d. Nr. ADP-289  
Panevėžys

Vadovaudamasis Lietuvos Respublikos vietos savivaldos įstatymo 29 straipsnio 8 dalies 2 punktu, Lietuvos Respublikos žemės įstatymo 40 straipsnio 1 dalies 3 punktu, Lietuvos Respublikos žemės ūkio ministro ir Lietuvos Respublikos aplinkos ministro 2004 m. spalio 4 d. įsakymu

Nr.

3D-452/D1-513 „Dėl Žemės sklypų formavimo ir pertvarkymo projektų rengimo ir įgyvendinimo taisyklių patvirtinimo“:

1. N u s p r e n d ž i u pradėti rengti žemės sklypo (Nepriklausomybės a. 10, Panevėžys) formavimo ir pertvarkymo projektą pagal pridedamą schemą (planavimo tikslas – suformuoti žemės sklypą esamiems statiniams eksploatuoti pagal Nekilnojamojo turto kadastrę įrašytą jų tiesioginę paskirtį).

2. N u s t a t a u, kad 1 punkte minimo projekto rengimo darbai finansuojami iniciatoriaus lėšomis.

3. P a v e d u Savivaldybės administracijos Teritorijų planavimo ir architektūros skyriui:

3.1. pateikti informaciją apie pradedamą rengti žemės sklypo (Nepriklausomybės a. 10, Panevėžys) formavimo ir pertvarkymo projektą ir galimybes su projektu susipažinti Savivaldybės interneto svetainėje ([www.panevezys.lt](http://www.panevezys.lt)) ir ŽPDRIS interneto svetainėje ([www.zpdris.lt](http://www.zpdris.lt));

3.2. parengti ir išduoti žemės sklypo formavimo ir pertvarkymo projekto rengimo reikalavimus.

4. N u r o d a u, kad įsakymas per vieną mėnesį gali būti apskundžiamas Lietuvos administracinių ginčų komisijos Panevėžio apygardos skyriui (Respublikos g. 62, 35158 Panevėžys) Lietuvos Respublikos ikiteisminio administracinių ginčų nagrinėjimo tvarkos įstatymo nustatyta tvarka, Regionų apygardos administracinio teismo Panevėžio rūmams (Respublikos g. 62, 35158 Panevėžys) Lietuvos Respublikos administracinių bylų teisenos įstatymo nustatyta tvarka. Per


vienerius metus gali būti apskundžiamas dėl valstybės tarnautojų piktnaudžiavimo ir biurokratizmo Lietuvos Respublikos Seimo kontrolieriams (Gedimino pr. 56, 01110 Vilnius) Lietuvos Respublikos Seimo kontrolierių įstatymo nustatyta tvarka.

Administracijos direktorius

Tomas Jukna

# SITUACIJOS SCHEMA

1:500

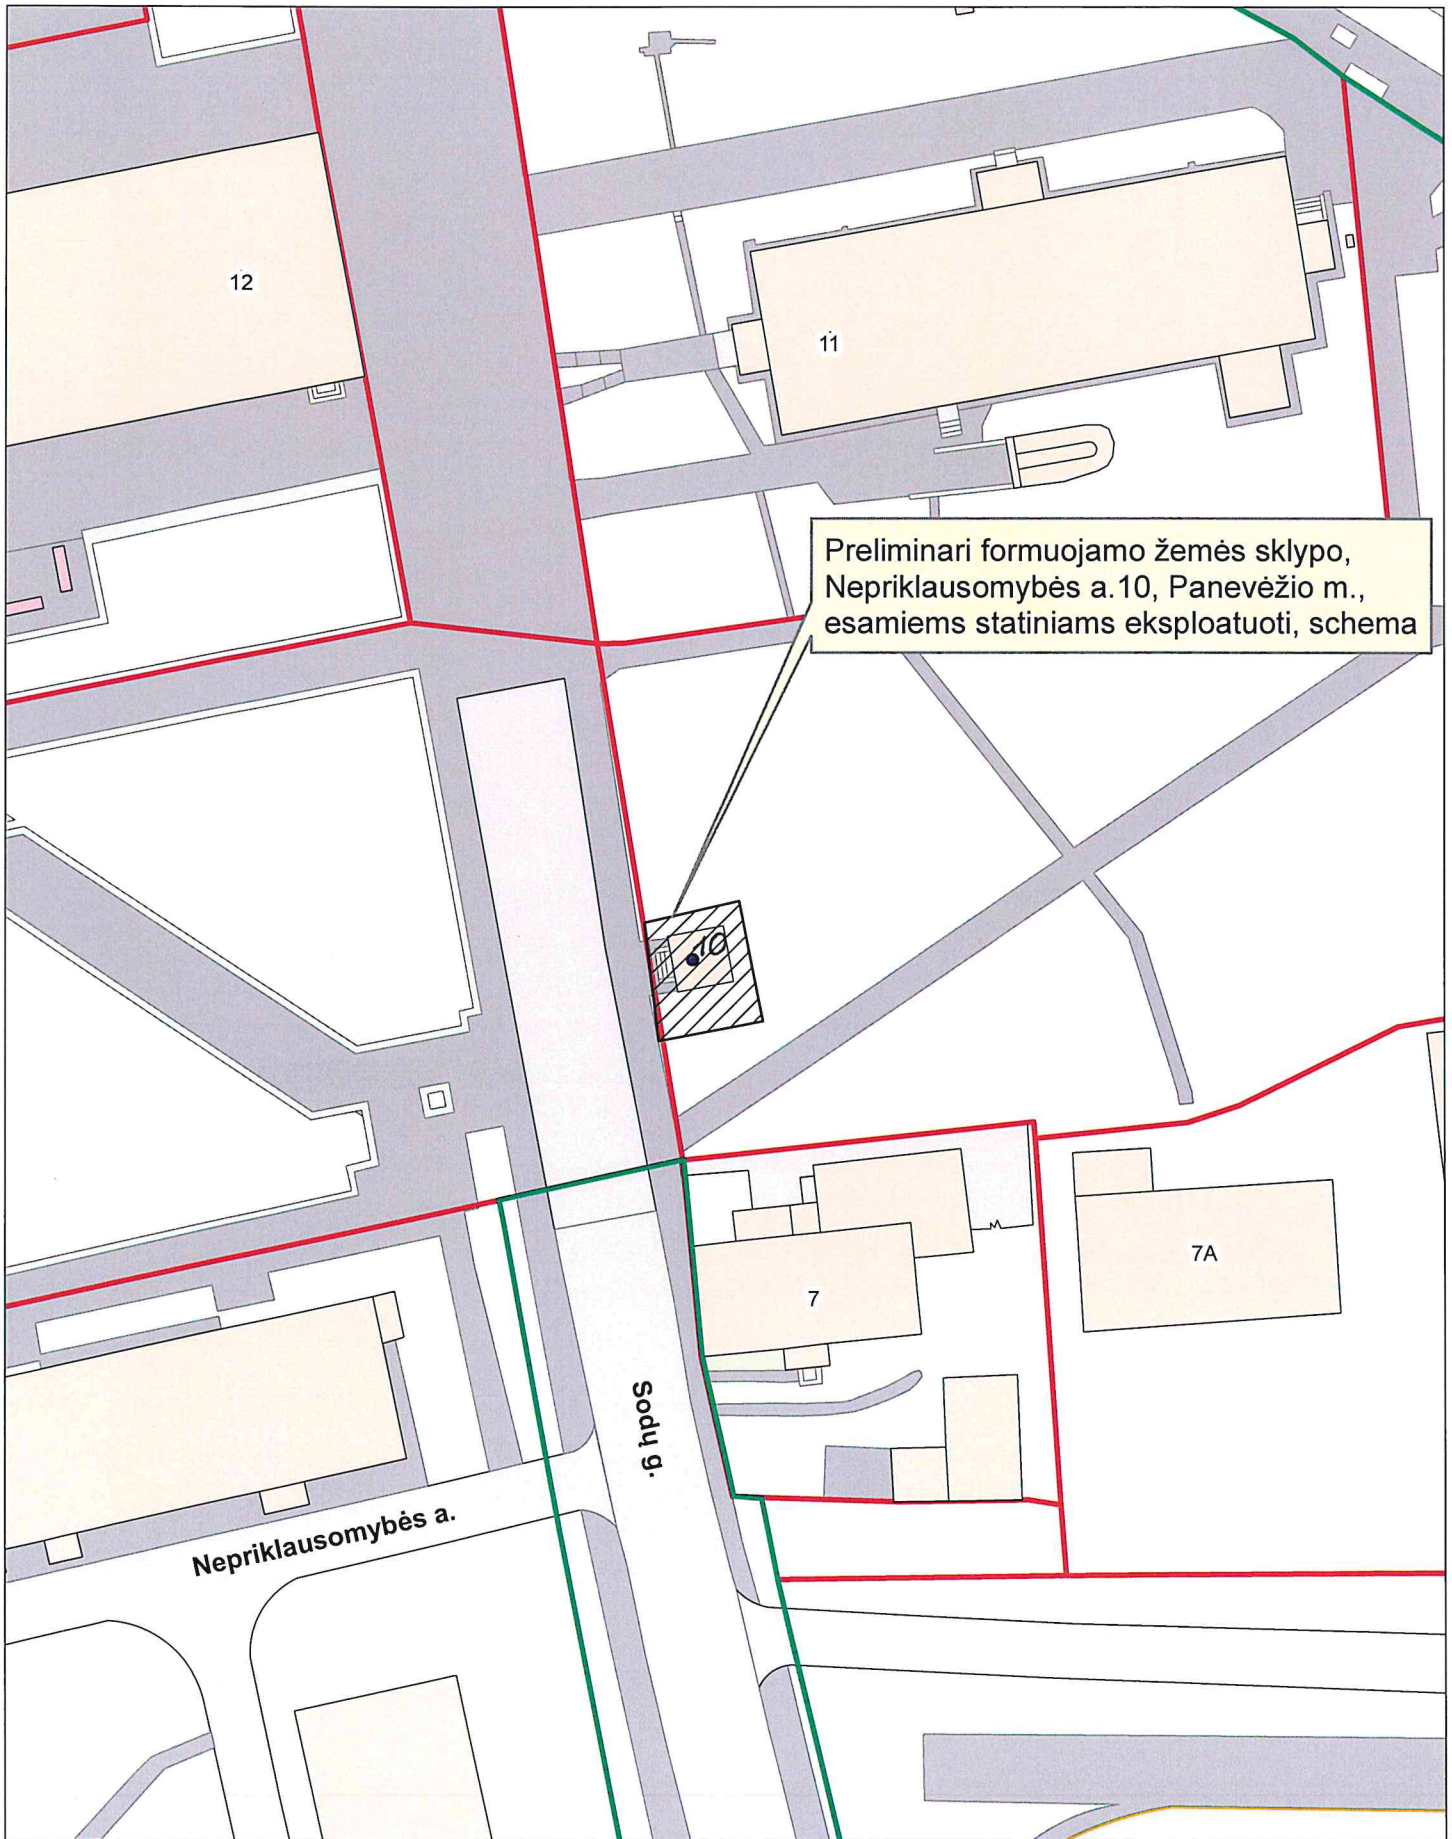

Vedėjo pavaduotojas:  
Schema parengė :

Handwritten signature and date '9/18' in blue ink.

E.Kuncevičius  
G.Ranonienė