



FASADAS C-A (PIETŲ) M1:100


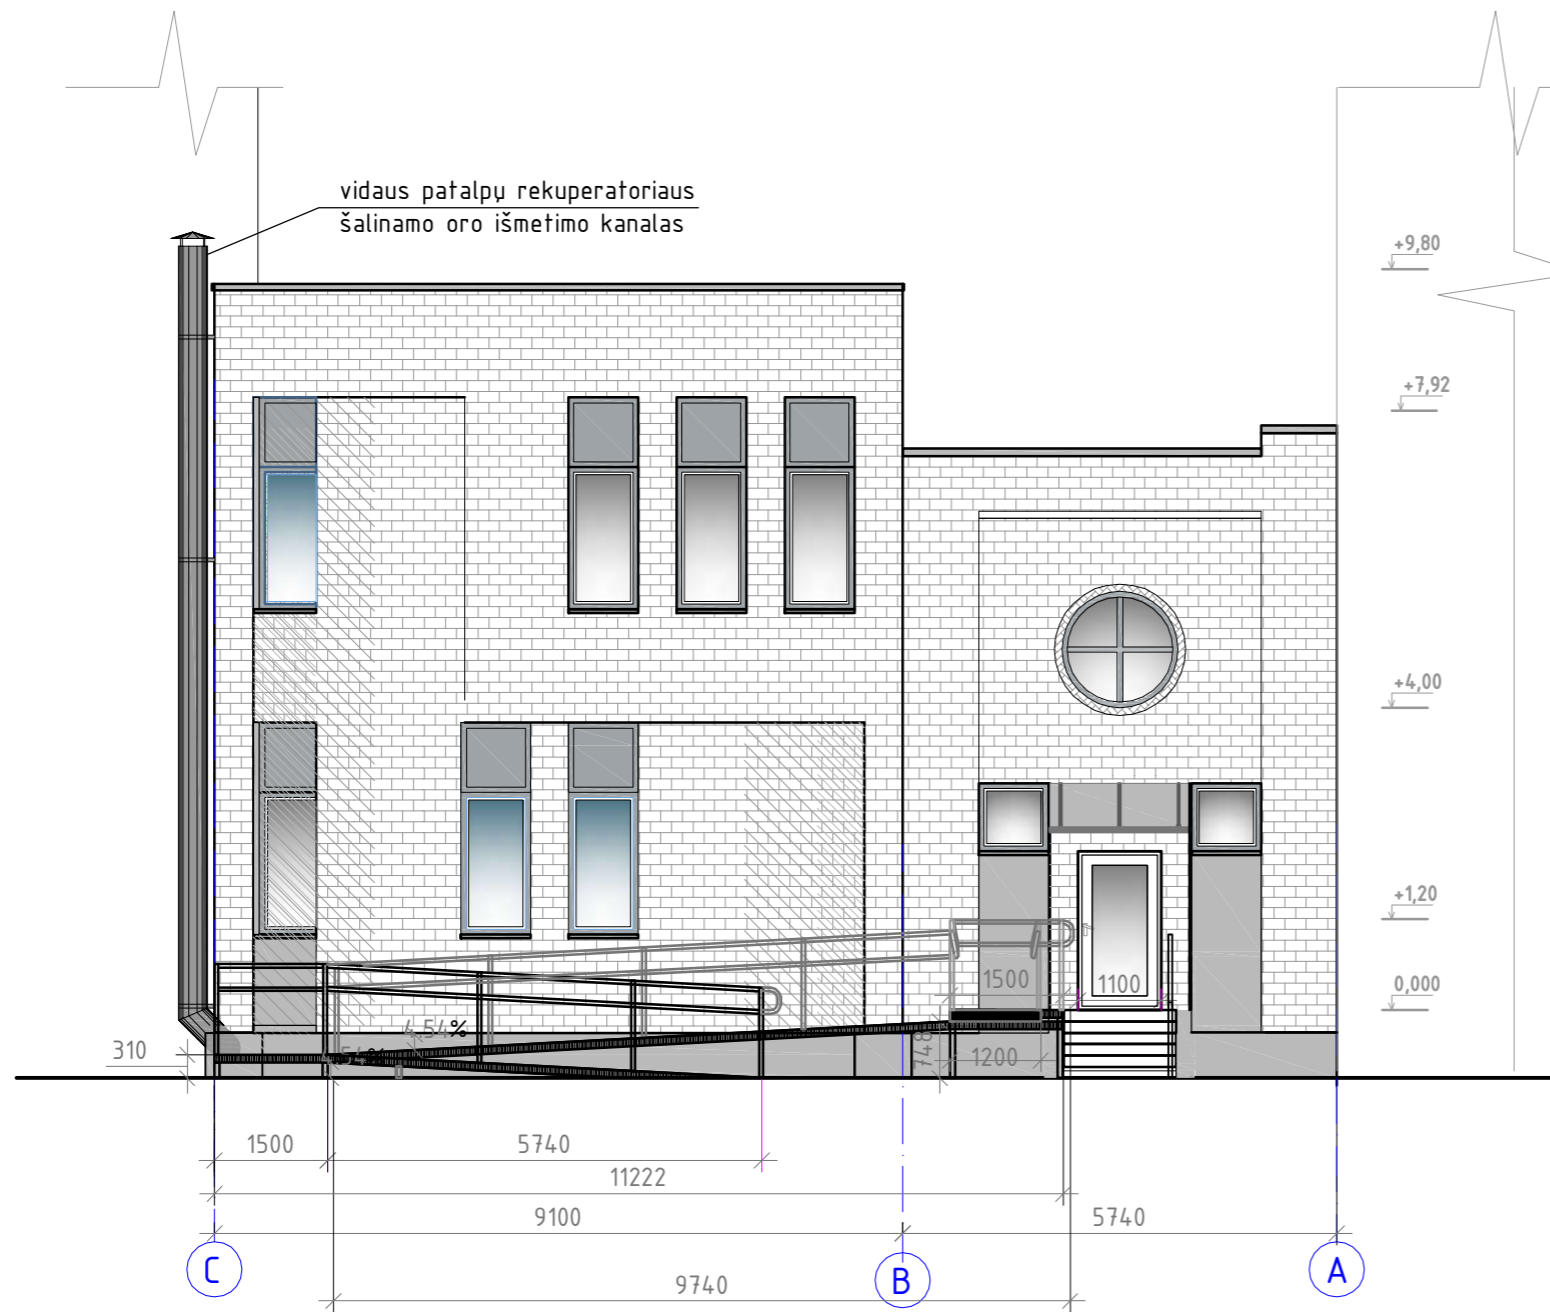


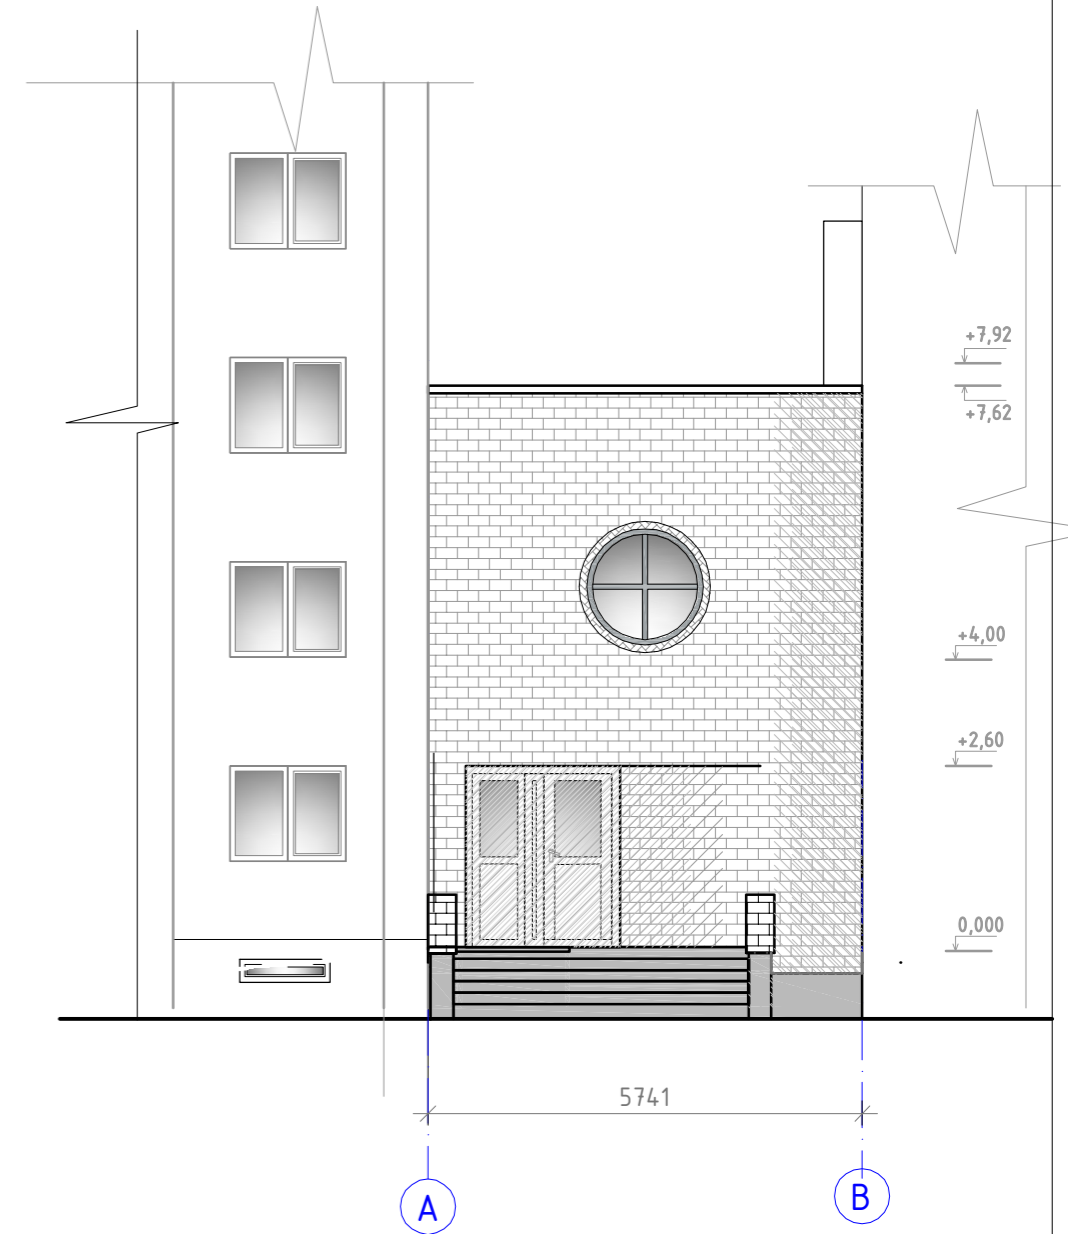



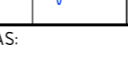
FASADAS A-B (ŠIAURĖS) M1:100



KVAL. PATV. DOK. NR.	PANPROJEKTAS Uždaroji akcinė bendrovė Respublikos g. 44, Panevėžys, Tel./faks.: (8 45) 58 18 75			STATINIO PROJEKTO PAVADINIMAS:		
				NEGYVENAMOSIOS PASKIRTIES STATINIAI (7.2)		
	A 100	PV, A PDV	Elvyra Klimavičienė	2021	STATINIO NUMERIS IR PAVADINIMAS	
	26450	PV	Sonata Šleivienė	2021	Prekybos paskirties pastato keitimas į administracinės paskirties pastatą Nemuno g. 31 D, Panevėžyje kapitalinio remonto projektas	
30545	K PDV	Sonata Šleivienė	2021	DOKUMENTO PAVADINIMAS:		
	Inž.	Dalia Jarmolavičiūtė	2021	FASADAS C-A IR A-B M1:100		
LT	STATYTOJAS IR (ARBA) UŽSAKOVAS:			DOKUMENTO ŽYMUO:		
	UAB „Panevėžio būstas“, Marijonų g. 36-3, LT-35138, Panevėžys J.K. 14 7146333			P/01450- 00.01 - TP - SA - 07		
				Laida	Lapas	Lapu
				0	1	1

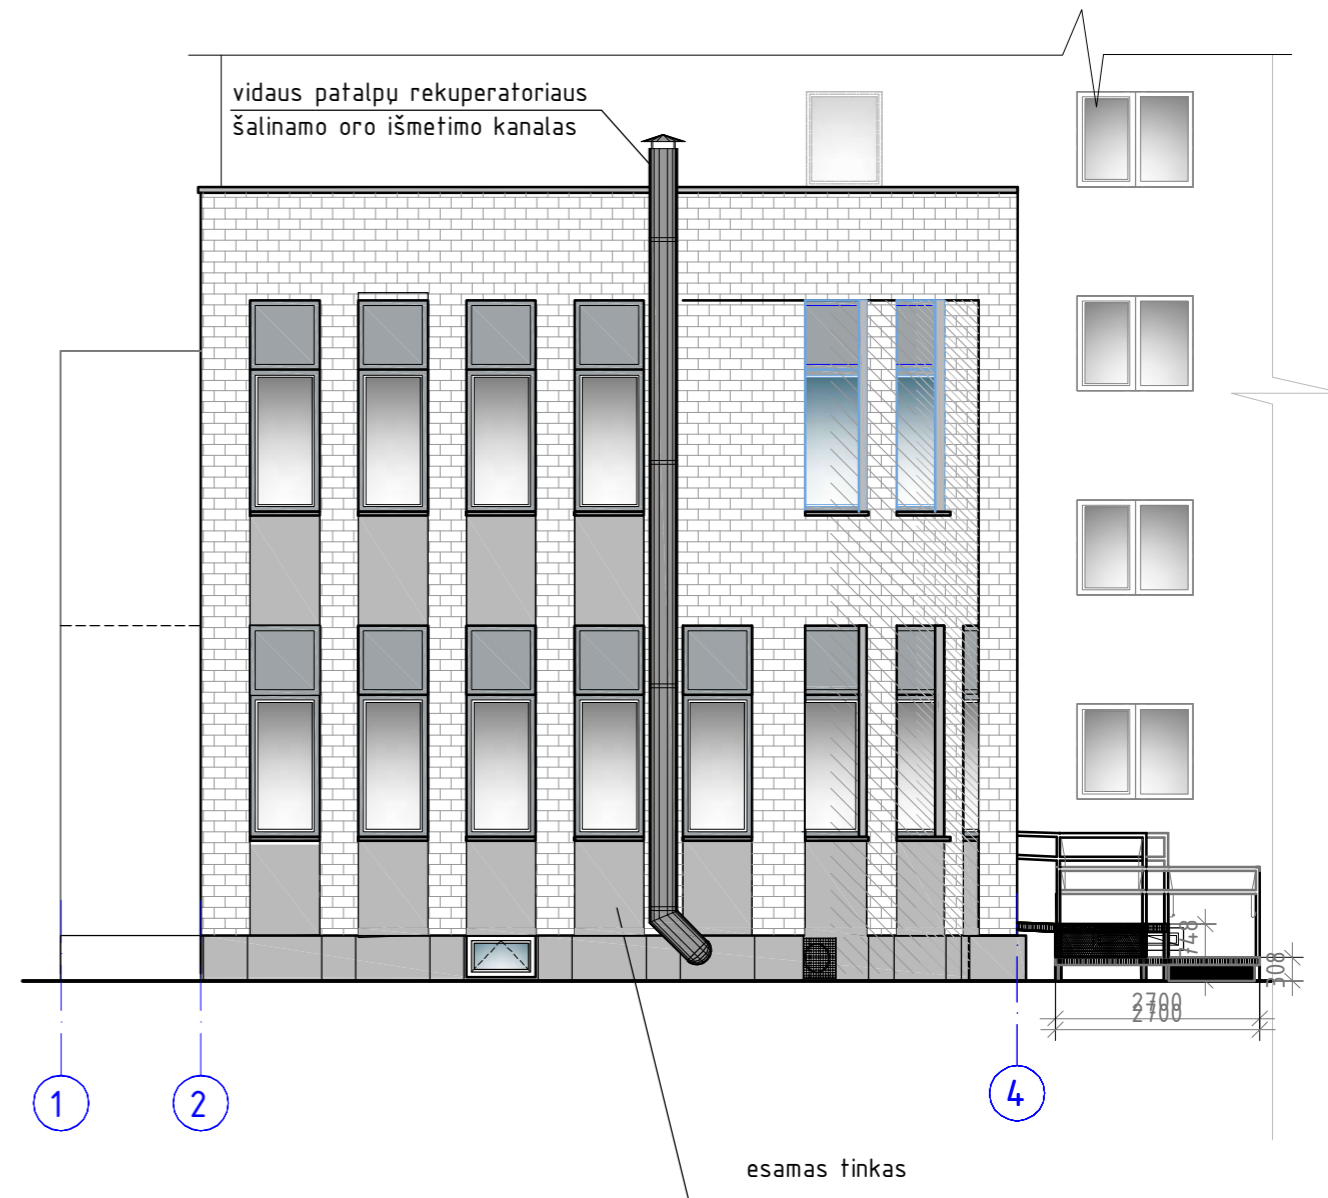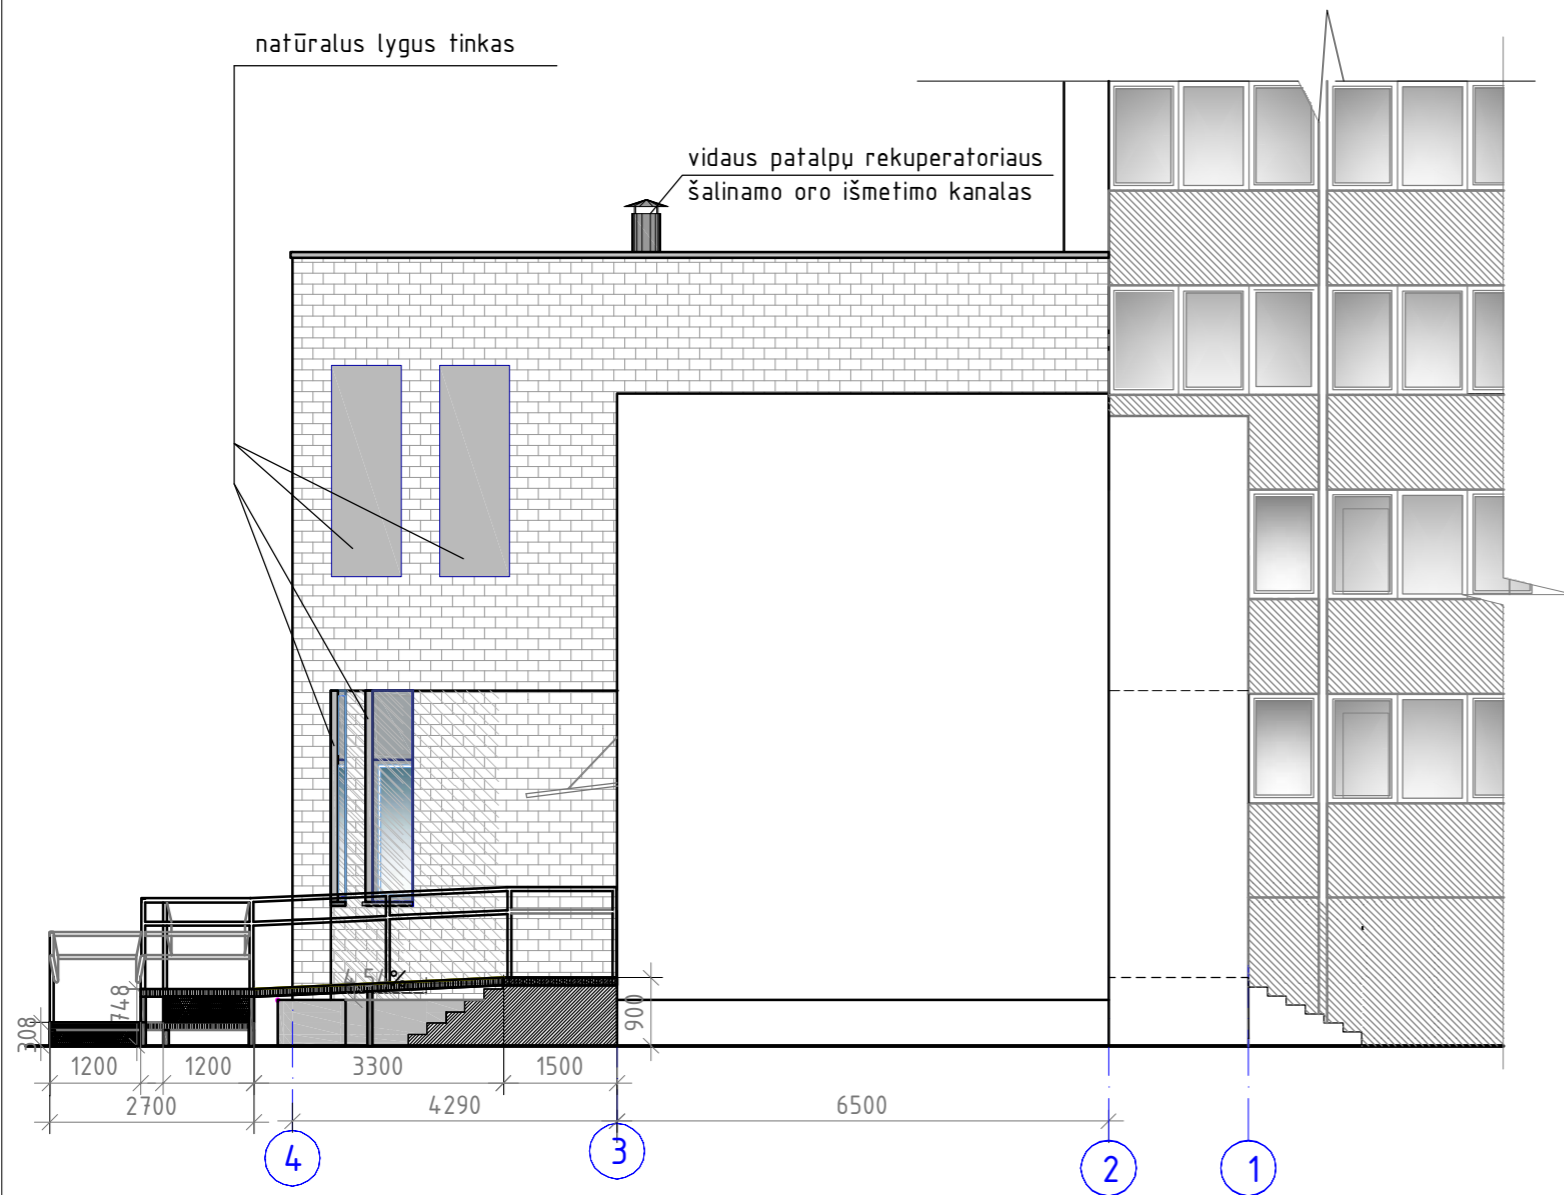FASADAS 2-4 (VAKARŲ) M1:100

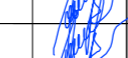

KVAL. PATV. DOK. NR.	 Uždaroji akcinė bendrovė Respublikos g. 44, Panevėžys, Tel./faks.: (8 45) 58 18 75				STATINIO PROJEKTO PAVADINIMAS:		
					NEGYVENAMOSIOS PASKIRTIES STATINIAI (7.2)		
					STATINIO NUMERIS IR PAVADINIMAS		
					Prekybos paskirties pastato keitimas į administracinės paskirties pastatą Nemuno g. 31 D, Panevėžyje kapitalinio remonto projektas		
A 100	PV, A PDV	Elvyra Klimavičienė		2021	DOKUMENTO PAVADINIMAS:		
26450	PV	Sonata Šteivienė		2021			
30545	K PDV	Sonata Šteivienė		2021			
	Inž.	Dalia Jarmolavičiūtė		2021	FASADAS 4-1 IR 1-4 M1:100		
LT	STATYTOJAS IR (ARBA) UŽSAKOVAS:				DOKUMENTO ŽYMUO:		
	UAB „Panevėžio būstas“, Marijonų g. 36-3, LT-35138, Panevėžys J.K. 14 7146333				P/01450- 00.01 - TP - SA - 08		
					Lapas	Lapų	
					1	1	