

PROJEKTUOTOJAS:	Arch. AIDAS MATULAITIS (A1311) Individualios veiklos vykdymo pažyma Nr. 038055 mob: 862070697
STATYTOJAS:	UAB „Senvagės klinika“
PATALPŲ SAVINIKAS:	UAB „Senvagės klinika“
STATYBOS ADRESAS:	Panevėžys, Respublikos g. 26-5
PATALPOS UNIKALUS NR.:	4400-0445-1858:2093
PASTATO UNIKALUS NR.:	2789-0001-1010, 1B2p
PROJEKTAS:	Administracinio pastato Respublikos g. 26, Panevėžyje prekybos patalpų Nr. 5 paskirties keitimo į gydymo paprastojo remonto projektas
VIETOVĖ:	Panevėžio miesto istorinė dalis vadinama (kodas 31872)
PASTATO KATEGORIJA:	Neypatingas
PASTATO PASKIRTIS:	Administracinė
PROJEKTO RŪŠIS:	Patalpų paskirties keitimo projektas
PROJEKTO STADIJA:	Techinis projektas (TP)
LAIDA.:	0
PROJEKTO NR.:	SENVAGĖS/21-04-15
METAI:	2021
VIETA:	Panevėžys

Tvirtinu: UAB „Senvagės klinika“ , direktorius Aurelijus Slivskis

PV arch. Raimondas Jarmalavičius A035

arch. Aidas Matulaitis A1311

Objektas:

Administracinio pastato Respublikos g. 25, Panevėžyje prekybos patalpų Nr. 5 paskirties keitimo į gydymo paprastojo remonto projektas. Paprastasis remontas. Neypatingas statinys.

PROJEKTO DOKUMENTŲ SUDĖTIES ŽINIARAŠTIS

Eil Nr.	Lapo pavadinimas	Žymuo	Lapų sk.
TEKSTINĖ DALIS			
1	Projekto dokumentų sudėties žiniaraštis	SENVAGĖS/21-04-15-PP-DŽ	1
2	Aiškinamasis raštas	SENVAGĖS/21-04-15-PP-AR	5
GRAFINĖ DALIS			
3	Skypo chema	SENVAGĖS/21-04-15-PP-BR.01	1
4	Odontologinės klinikos patalpų planas. Pirmas aukštas M1:50	SENVAGĖS/21-04-15-PP-BR.02	1
5	Odontologinės klinikos patalpų planas. Rūsysis M1:50	SENVAGĖS/21-04-15-PP-BR.03	1
6	Vizualinė medžiaga	SENVAGĖS/21-04-15-PP-BR.04	1

Atestato Nr.	Arch. AIDAS MATULAITIS (A1311) Individualios veiklos vykdymo pažyma Nr. 038055, mob: 862070697		<i>Statinio projekto pavadinimas:</i> Administracinio pastato Respublikos g. 25, Panevėžyje prekybos patalpų Nr. 5 paskirties keitimo į gydymo paprastojo remonto projektas		
A1311	ARCH	Aidas Matulaitis	<i>Dokumento pavadinimas:</i> PROJEKTO DOKUMENTŲ SUDĖTIES ŽINIARAŠTIS		<i>Laida:</i> 0
A 035	PV	R. Jarmalavičius	<i>Dokumento žymuo:</i> SENVAGĖS/21-04-15-PP-DŽ		<i>Lapas:</i> 1
LT	<i>Statytojas:</i> UAB „Senvagės klinika“.		<i>Lapy:</i> 1		

Objektas:

Administracinio pastato Respublikos g. 25, Panevėžyje prekybos patalpų Nr. 5 paskirties keitimo į gydymo paprastojo remonto projektas. Paprastasis remontas. Neypatingas statinys.

1. BENDRASIS AIŠKINAMASIS RAŠTAS

1.1. Pagrindiniai projekto tikslai:

- Įgivendinti statytojo sumanyimą – **įrengti odontologijos kliniką** esamose patalpose, pagal LR galiojančius įstatymus, teisės aktus ir normas,
- nepažeisti trečiųjų asmenų interesų,
- neįtakoti esamo pastato mechaninio atsparumo ir pastovumo gebos, bei kitų esminių statinio reikalavimų.

1.2. Projekto rengimo pagrindas: Projekto rengimo dokumentai pagrindiniai normatyviniai, kiti dokumentai ir duomenys, kuriais vadovaujantis parengtas Projektas:

- projektavimo užduotis patvirtinta statytojo,
- patalpų teisinės registracijos dokumentai,
- LR statybos įstatymas, galiojantys teisės aktai, statybos ir higienos normos.
- daugiabučio bendrasavininkų sutikimai ir balsavimo raštu balsų skaičiavimo komisijos protokolas

- GAISRINĖ SAUGA. PAGRINDINIAI REIKALAVIMAI;

- VISUOMENINIŲ STATINIŲ GAISRINĖS SAUGOS TAISYKLĖS;

- LIETUVOS HIGIENOS NORMA HN 47:2012 „SVEIKATOS PRIEŽIŪROS ĮSTAIGOS: BENDRIEJI SVEIKATOS SAUGOS REIKALAVIMAI“;

- LIETUVOS HIGIENOS NORMA HN 47-1:2012 „SVEIKATOS PRIEŽIŪROS ĮSTAIGOS. INFEKCIJŲ KONTROLĖS REIKALAVIMAI“;

- LIETUVOS HIGIENOS NORMA HN 74:2011 „ODONTOLOGINĖS PRIEŽIŪROS (PAGALBOS) ĮSTAIGOS: BENDRIEJI ĮRENGIMO REIKALAVIMAI“

- LIETUVOS HIGIENOS NORMA HN 33:2011 „TRIUKŠMO RIBINIAI DYDŽIAI GYVENAMUOSIUOSE IR VISUOMENINĖS PASKIRTIES PASTATUOSE BEI JŲ APLINKOJE“ ;

- LIETUVOS HIGIENOS NORMA HN 42:2009 „GYVENAMŲJŲ IR VIEŠO NAUDOJIMO PASTATŲ MIKROKLIMATAS”

Atesta to Nr.	Arch. AIDAS MATULAITIS (A1311) Individualios veiklos vykdymo pažyma Nr. 038055, mob: 862070697			Statinio projekto pavadinimas: Administracinio pastato Respublikos g. 25, Panevėžyje prekybos patalpų Nr. 5 paskirties keitimo į gydymo paprastojo remonto projektas	
A1311	ARCH	Aidas Matulaitis		Dokumento pavadinimas: AIŠKINAMASIS RAŠTAS	Laida:
A 035	PV	R. Jarmalavičius			0
LT	Statytojas: UAB „Senvagės klinika“			Dokumento žymuo: SENVAGĖS/21-04-15-PP-AR	Lapas: Lapų:
					1 8

- LIETUVOS HIGIENOS NORMA HN 24:2017 „GERIAMOJO VANDENS SAUGOS IR KOKYBĖS REIKALAVIMAI“
- LIETUVOS HIGIENOS NORMA HN 69:2003 „ŠILUMINIS KOMFORTAS IR PAKANKAMA ŠILUMINĖ APLINKA DARBO PATALPOSE. PARAMETRŲ NORMINĖS VERTĖS IR MATAVIMO REIKALAVIMAI“
- LIETUVOS HIGIENOS NORMA HN 66:2013 „MEDICININIŲ ATLIEKŲ TVARKYMO SAUGOS REIKALAVIMAI“;
- LIETUVOS MEDICINOS NORMA MN 4:2009 „MEDICINOS PRIETAISŲ SAUGOS TECHNINIS REGLAMENTAS“ .
- LIETUVOS RESPUBLIKOS APLINKOS MINISTRO ĮSAKYMAS DĖL BUTŲ IR KITŲ PATALPŲ SAVININKŲ BALSAVIMO RAŠTU, PRIIMANT SPRENDIMUS, TVARKOS APRAŠAS (nuo 2013 m. sausio 1d.);
- STATYBOS TECHNINIS REGLAMENTAS STR 1.05.01:2017 STATYBĄ LEIDŽIANTYS DOKUMENTAI. STATYBOS UŽBAIGIMAS. STATYBOS SUSTABDYMAS. SAVAVALIŠKOS STATYBOS PADARINIŲ ŠALINIMAS. STATYBOS PAGAL NETEISĖTAI IŠDUOTĄ STATYBĄ LEIDŽIANTĮ DOKUMENTĄ PADARINIŲ ŠALINIMAS;
- STATYBOS TECHNINIS REGLAMENTAS STR 2.02.02:2004 VISUOMENINĖS PASKIRTIES STATINIAI;
- STATYBOS TECHNINIS REGLAMENTAS STR 2.09.2:2005 ŠILDYMAS, VĖDINIMAS IR ORO KONDICIONAVIMAS;
- STATYBOS TECHNINIS REGLAMENTAS STR 1.04.04:2017 STATINIO PROJEKTAVIMAS, PROJEKTO EKSPERTIZĖ;
- STATYBOS TECHNINIS REGLAMENTAS STR 2.01.02:2016 PASTATŲ ENERGINIO NAUDINGUMO PROJEKTAVIMAS IR SERTIFIKAVIMAS;
- STATYBOS TECHNINIS REGLAMENTAS STR 1.03.07:2017 STATINIŲ TECHNINĖS IR NAUDOJIMO PRIEŽIŪROS TVARKA. NAUJŲ NEKILNOJAMOJO TURTO KADASTRO OBJEKTŲ FORMAVIMO TVARKA;



Dokumento žymuo: SENVAGĖS/21-04-15-PP-AR	Lapas:	Lapy:	Laida:
	2	8	0

- 1.3. **Statybos rūšis:** paprastasis remontas
 1.4. **Projekto rūšis:** patalpų paskirties keitimo projektas
 1.5. **Patalpų savininkas:** UAB „Senvagės klinika“.
 1.6. **Statytojas:** UAB „Senvagės klinika“
 1.7. **Pastatas:** Neypatingas
 1.8. **Pastato paskirtis:** Administracinė
 1.9. **Patalpos paskirtis:** esama paskirtis – Prekybos, būsima paskirtis – Gydomo.
 1.10. **Esama padėtis:**

Pastatas:

Administracinis pastatas Respublikos g. 26 yra Panevėžyje. Pastatas, kuriame keičiama patalpų paskirtis yra Panevėžio miesto istorinėje dalyje (kodas 31872), 1890 metų statybos, 2 aukštų su rūsiu ir pastoge Pastatas nėra įrašytas į Nekilnojamų kultūros vertybių registrą. Statiniui yra suformuotas žemės sklypas.

Patalpos:

Prekybos paskirties patalpos yra Panevėžyje, Respublikos g. 26-5, administracinio pastato pirmame aukšte. Patalpų plotas pagal inventorinę bylą **217,93 m²**, unikalus numeris **4400-0445-1858:2093**. Pagrindinė esamų patalpų tikslinė naudojimo paskirtis – **Prekybos**. Projekto tikslas - pakeisti esamą patalpų naudojimo paskirtį į **gydymo** (įrengti odontologijos kliniką) .

Įėjimas:

Pagrindinis atskiras patekimas į patalpas tiesiai iš lauko esamais laiptais. Aukštis nuo Respublikos g. 26-5 patalpų grindų iki šaligatvio yra 15-20 cm. Prieigos grįstos šaligatvio plytelėmis ir asfalto danga. Medžių ir krūmų nėra.

Inžineriniai tinklai ir komunikacijos:

Vandens tiekimas, kanalizacija, elektra ir šildymas - esami pastato vidaus tinklai.

Konstrucijos:

Išorės sienos – molinių plytų mūras , vidaus pertvaros ir sienos – g/k plokštė , langai – plastiko rėmai su stiklo paketu , durys – plastiko rėmai su stiklo paketu .

Gretimybės:

Pirmame aukšte ribojasi su greta esančiomis negyvenamomis patalpomis. Virš Respublikos g. 26-5 patalpų yra gyvenami butai.

Bendrasavininkų sutikimai, paskirties keitimas:

Pastato (Respublikos g. 26) bendrasavininkų balsavimas raštu dėl Respublikos g. 26-5, Panevėžyje, prekybos patalpų paskirties keitimo į gydymo procedūra atlikta pagal LR aplinkos ministro įsakymą : „Butų ir kitų patalpų savininkų balsavimo raštu, priimant sprendimus, tvarkos aprašas“.

Balsavimo organizatorius: UAB „Senvagės klinika“ Kęstučio g. 29C, LT-36202 Panevėžys, info@senvagesklinika.lt Tel. +37061550931.

Pagal nekilnojamo turto registro centrinio duomenų banko pateiktą pastato patalpų ir butų savininkų sąrašą registruota 6 gyvenamos patalpos (butai) ir 4 negyvenamosios patalpos t.y. Viso 10 registruotų turtinių vienetų. Balsavimo metu buvo informuoti visų 10 turtinių vienetų savininkai.

Iki 2021-06-01 dienos gauti 9 balsavimo biuleteniai ir 1 Panevėžio savivaldybės tarybos raštas, pritariantys pakeisti patalpų paskirtį į gydymo. Balsavimas laikomas įvykusi -

Dokumento žymuo: SENVAGĖS/21-04-15-PP-AR	Lapas:	Lapų:	Laida:
	3	8	0

pritarė visų (daugiau kaip pusė) registruotų patalpų savininkų. Balsavimo biuleteniai, Panevėžio savivaldybės tarybos raštas ir balsų skaičiavimo komisijos protokolas pridedami atskiromis rinkmenomis. Po patalpų paskirties keitimo į gydymo - vyraujanti pastato paskirtis nesikeičia.

1.11. Architektūriniai – Technologiniai sprendiniai:

Projektinių sprendinių programa:

Projektuojamoje odontologinėje klinikoje numatoma teikti ambulatorines odontologinės burnos priežiūros paslaugas.

Patalpos tenkintina reikalavimus žmonėms su negalia.

Patalpose įrengiama garsinė gaisrinė signalizacija su jutikliais. Planuojamos klinikos veiklai reikalingi: vandentiekio (šiltas ir šaltas vanduo), nuotekų, šildymo ir elektros privedimo tinklai (įvadai). Vandentiekio ir nuotekų poreikiui – esami pastato tinklai. Šildymo poreikiui - esami pastato tinklai. Elektros energijos poreikis – 20 kW.

Odontologijos klinikoje numatytos tokios patalpos :

bendra erdvė apimanti pacientų laukiamąjį, recepciją ir koridorių, trys pacientų priėmimo kabinetai , san. mazgas skirtas pacientams pritaikytas ŽN , personalo patalpa su san. mazgu, patalpa skirta klinikos technologinei įrangai, sterilizacinė (medicinos prietaisų apdorojimo(sterilizavimo) patalpa), rentgeno patalpa, dvi administracinės patalpos

Klinikos patalpų eksplikacija:

Pirmas aukštas :

1 Laukiamasis -Recepcija	25.86 m ²
2 WC pritaikytas ŽN	3.43 m ²
3 Medicinos prietaisų sterilizavimo patalpa	11.07 m ²
4 Tomografo patalpa	3.54 m ²
5 Paciento priimamasis	11.39 m ²
6 Paciento priimamasis	15.95 m ²
7 Paciento priimamasis	13.52 m ²
8 Administracinė patalpa	12.39 m ²
9 Koridorius	34.30 m ²
10 Personalo patalpa	20.03 m ²
11 Personalo WC	3.33 m ²
12 Administracinė patalpa	6.73 m ²

Pirmo aukšto patalpų bendras plotas 161.54 m²

Rūsys :

R-1 Sandėlis	20.40 m ²
R-2 Sandėlis	7.17 m ²
R-3 Sandėlis	10.24 m ²
R-4 Sandėlis	12.05 m ²
R-5 Sandėlis	4.46 m ²

Rūsio patalpų bendras plotas 54.37 m²

Patalpų bendras plotas 215.91 m²

Patalpų pritaikymas:

Montuojamos naujos pertvaros, ardoma dalis esamų pertvarų. Įrengti nauji santechniniai ir technologiniai prietaisai prijungiami prie esamų inžinerinių tinklų – vanduo, kanalizacija,

Dokumento žymuo: SENVAGĖS/21-04-15-PP-AR	Lapas:	Lapų:	Laida:
	4	8	0

šildymas , elektra , padaromos vagos grindyse ir sienose. Montuojama mechaninė vėdinimo sistema, tualetai prijungiami prie esamų atskirų vėdinimo kanalų. Langai patalpose esami, plastiko profilių, varstomi. Pastato fasaduose jokie statybos ar remonto darbai neatliekami.

Darbo režimas , darbuotojai (kvalifikacija):


Numatomas darbo laikas nuo 7 val. ryto iki 18 val. vakaro. Vienu metu odontologinėje klinikoje numatomi 6 pacientai (3 pacientai kabinetuose ir 3 pacientas laukiamajame), 3 gydytojai, 3 gydytojo asistentas, iš viso 12 žmonių.

Darbuotojai privalo tikrintis sveikatą teisės aktų numatyta tvarka, privalo išklausti privalomuosius higienos ir pirmosios medicinos pagalbos teikimo mokymo kursus. Darbo metu darbuotojai turi vilkėti darbo drabužius – chalatus. Klinikos patalpose numatomas pirmosios pagalbos rinkinys. Naudojant chemines medžiagas, būtina laikytis darbų saugos ir higienos reikalavimus.

Darbuotojai, lankytojai darbo, lankymo vietą pasieks asmeniniu arba viešuoju transportu.

Parkavimas:

Pagal STR 2.06.04:2014 „Gatvės ir vietinės reikšmės keliai. Bendrieji reikalavimai“ 30 lentelę, minimalus parkavimo vietų skaičius gydymo paskirties pastatams (10.1 klinikoms) - 1 vieta 30 m² **pagrindinio ploto**. Projektuojamų patalpų **pagrindinis plotas yra 81,33 m²**, todėl reikalingos 3 parkavimo vietos. Kadangi pastatas yra 1 zonoje, Kultūros paveldo teritorijoje - istoriniame miesto centre, patvirtintoje Panevėžio m. savivaldybės tarybos 2017.09.28 d. sprendimu Nr. 1-317 „Automobilių stovėjimo vietų skaičiaus Panevėžio mieste nustatymo taisyklės“, todėl galima taikyti koeficientą 0,5 tokiu atveju bus reikalingos **2 parkavimo vietos** . Šio projekto atveju Panevėžyje, Respublikos g. 26 pastato kieme yra didelė automobilių parkavimo aikštelė, kurioje yra 3 parkavimo vietos skirtos būsimoms gydymo paskirties patalpoms. Viena parkavimo vieta numatyta žmonėms su negalia. Galima teigti, kad būsimoms gydymo paskirties patalpoms galima pritaikyti esamus parkavimo sprendinius t. y. parkavimo vietų skaičių numatytą šiuo metu čia esančioms prekybos paskirties patalpoms. Parkuotis galima net tik prie pastato Respublikos g. 26, bet ir visose aplinkinėse gatvėse.

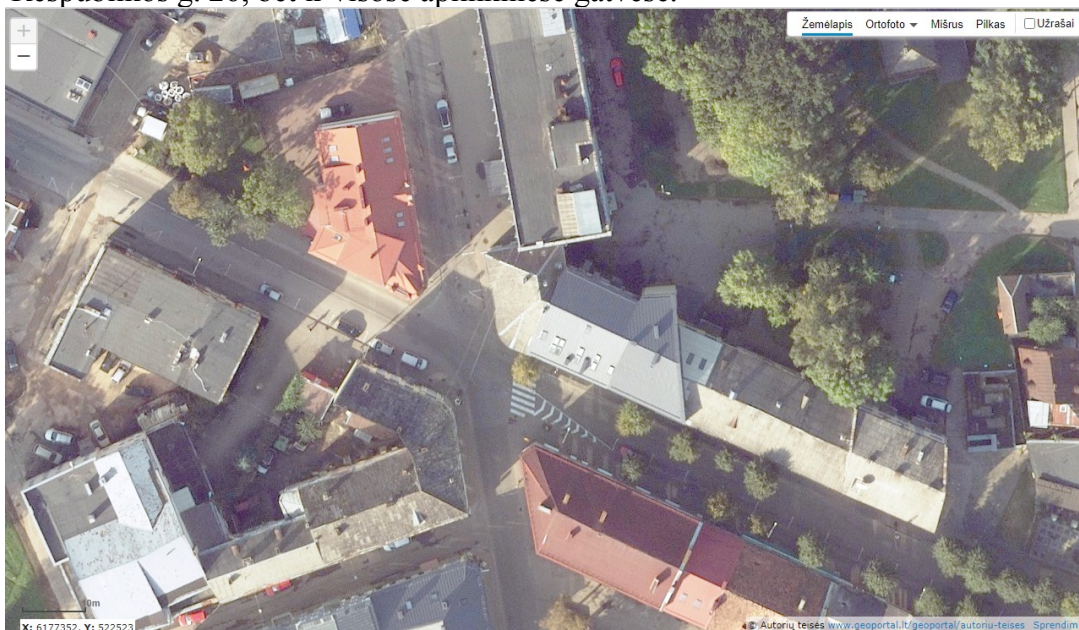

Dokumento žymuo: SENVAGĖS/21-04-15-PP-AR	Lapas:	Lapų:	Laida:
	5	8	0


Radiacinė sauga:

Numatytų rentgeno aparatų poveikis aplinkai, apsaugomųjų elementų storių skaičiavimas bus atliktas ir suderintas su Radiacinės saugos centru, parinkus konkretaus gamintojo rentgeno aparatus. Prieš pradėdant rentgeno aparatų eksploataciją, būtina parengti ir suderinti radiacinės saugos projektą ir gauti licenziją radiologinei veiklai.

Projekto vadovas: R. Jarmalavičius
Atestato Nr. A 035

<i>Dokumento žymuo:</i> SENVAGĖS/21-04-15-PP-AR	<i>Lapas:</i>	<i>Lapų:</i>	<i>Laida:</i>
	6	8	0



Administracinis pastatas
Respublikos g. 26, Panevėžys

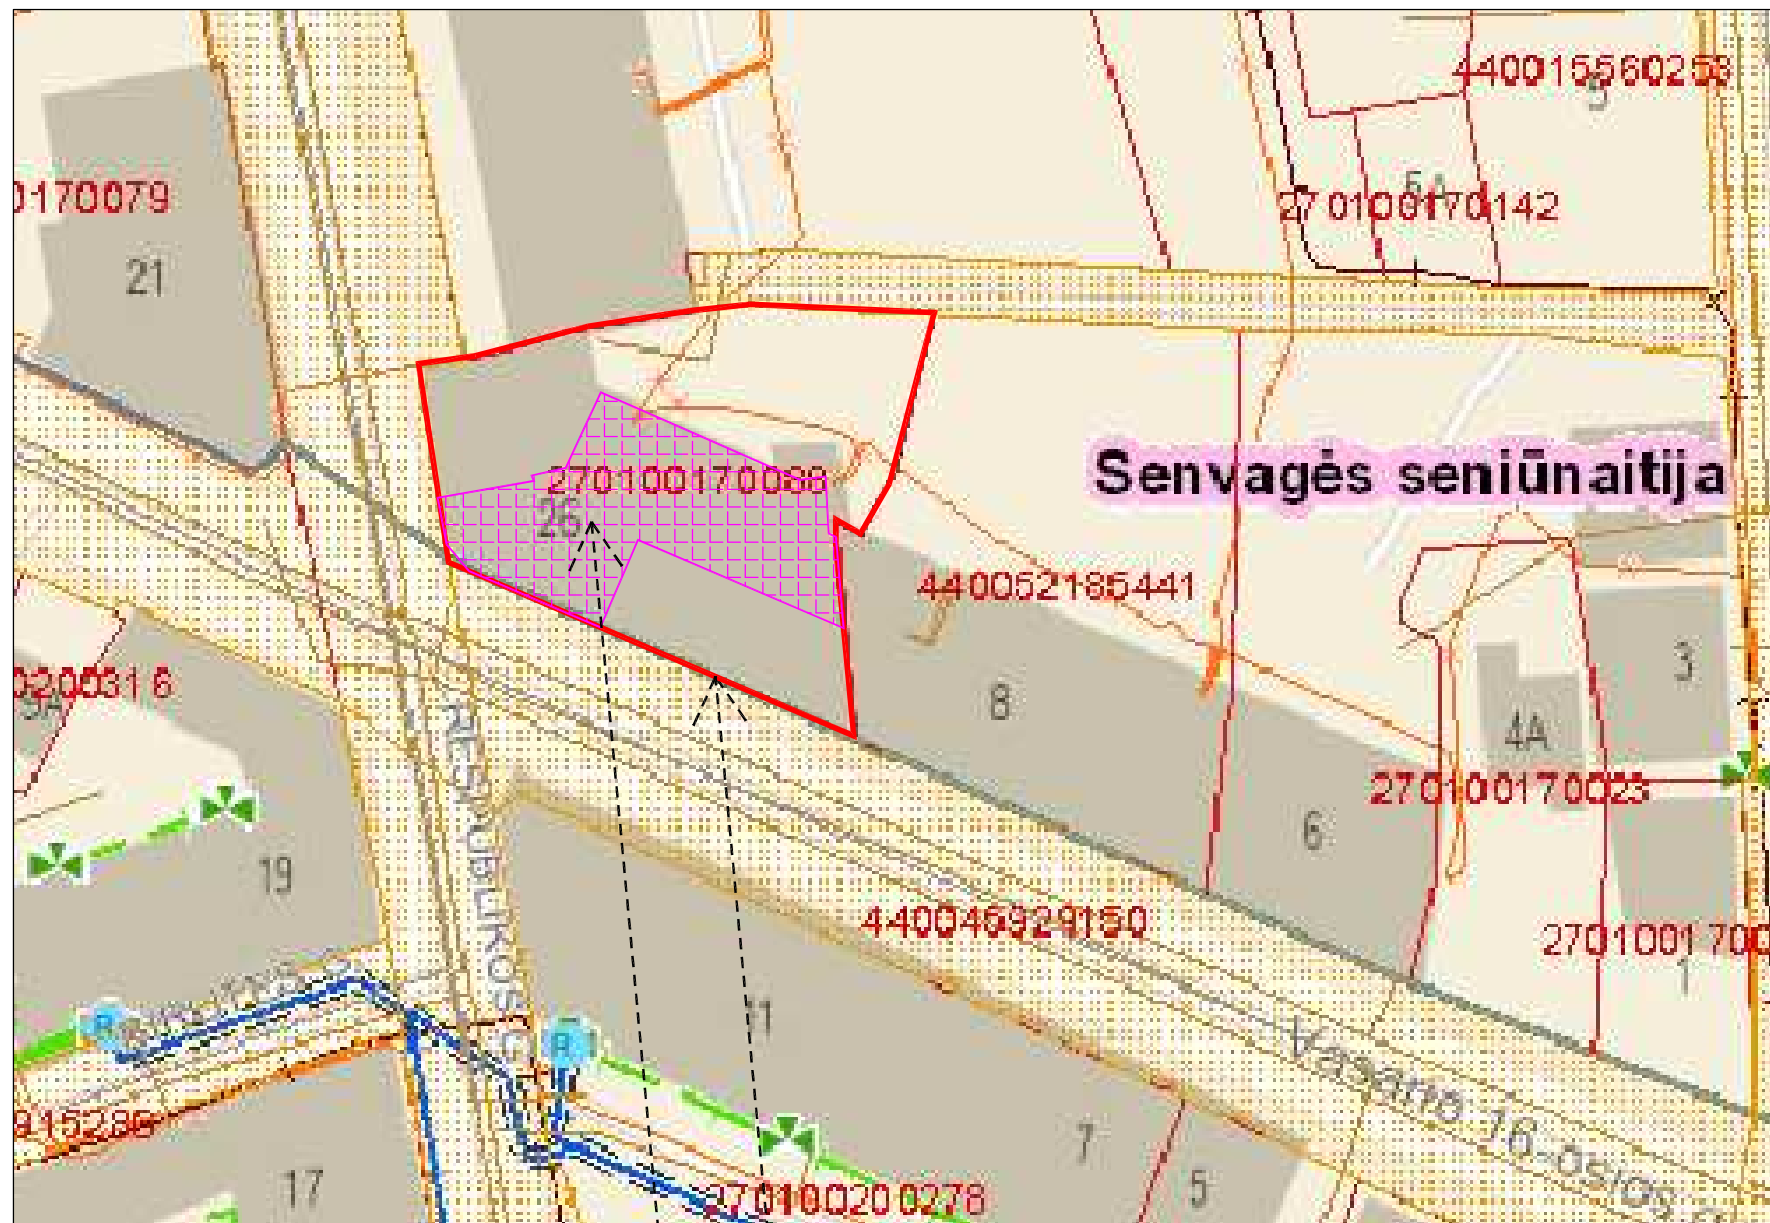

Respublikos g. 26 Sklypo ribos


Patalpų vieta pastate,
Respublikos g. 26, Panevėžys

SUTARTINIAI ŽYMĖJIMAI

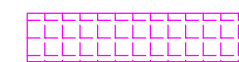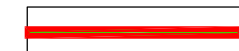-  Patalpų vieta pastate, Respublikos g. 26, Panevėžys
-  Respublikos g. 26 Sklypo ribos

Atestato Nr.	Aido Matulaičio individualios veiklos vykdymo pažyma Nr. 038055			Projekto pavadinimas Administracinio pastato Respublikos g. 26, Panevėžyje prekybos patalpų Nr. 5 paskirties keitimo į gydymo paprastojo remonto projektas		
A 035	PV	R. Jarmalavičius		Brėžinio pavadinimas Sklypo chema	Laida	0
A 1311	ARCH.	Aidas Matulaitis				
Kalbos trump. LT	Statytojas	UAB „Senvagės klinika“			Dokumento žymuo	SENVAGĖS/21-04-15-PP-BR.01
					Lapas	1
					Lapų	1

ANTRAS ĮEJIMAS |
PATALPAS SKIRTAS ŽN

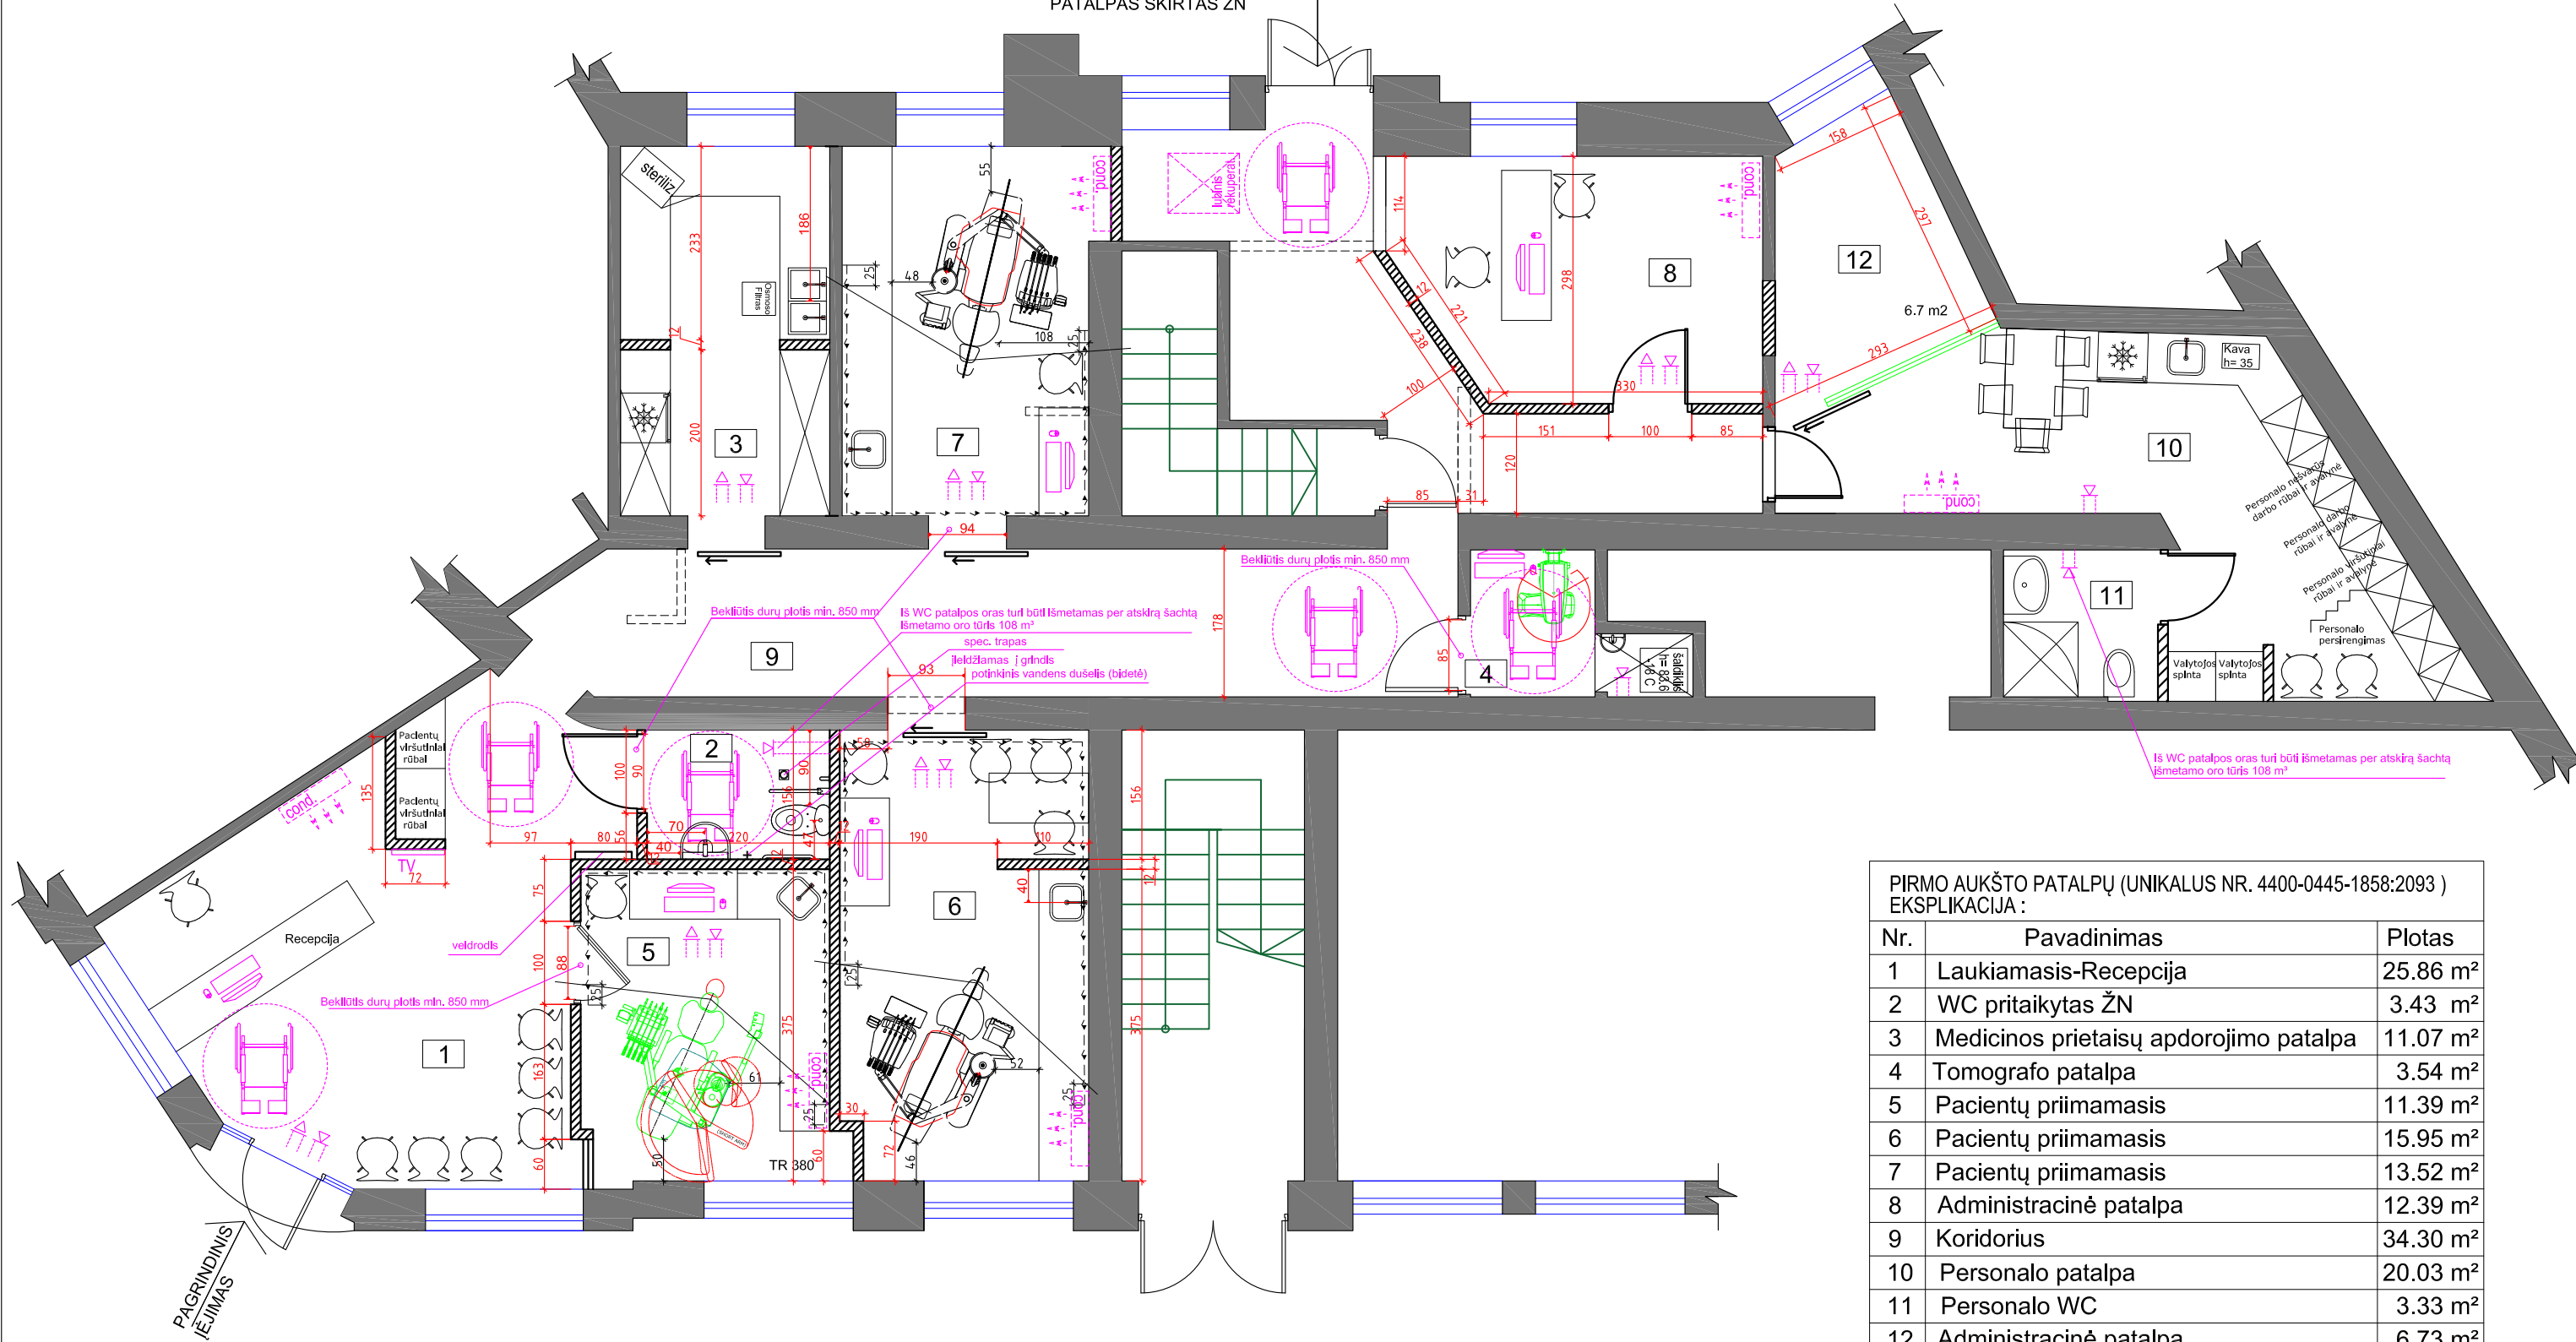


PIRMO AUKŠTO PATALPŲ (UNIKALUS NR. 4400-0445-1858:2093)
EKSPLIKACIJA:

Nr.	Pavadinimas	Plotas
1	Laukiamasis-Recepcija	25.86 m ²
2	WC pritaikytas ŽN	3.43 m ²
3	Medicinos prietaisų apdorojimo patalpa	11.07 m ²
4	Tomografo patalpa	3.54 m ²
5	Pacientų priimamasis	11.39 m ²
6	Pacientų priimamasis	15.95 m ²
7	Pacientų priimamasis	13.52 m ²
8	Administracinė patalpa	12.39 m ²
9	Koridorius	34.30 m ²
10	Personalo patalpa	20.03 m ²
11	Personalo WC	3.33 m ²
12	Administracinė patalpa	6.73 m ²


BENDRAS PLOTAS

161.54 m²

EKSPLIKACIJA:

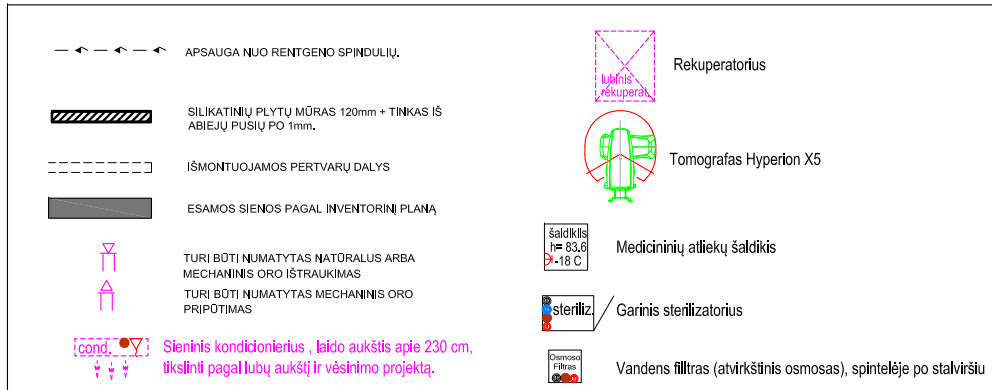


Atestato Nr.	Aido Matulaičio individualios veiklos vykdymo pažyma Nr. 038055			Projekto pavadinimas Administracinio pastato Respublikos g. 26, Panevėžyje prekybos patalpų Nr. 5 paskirties keitimo į gydymo paprastojo remonto projektas	
	A 035	PV	R. Jarmalavičius	Brėžinio pavadinimas Odontologinės klinikos patalpų planas. Pirmas aukštas M 1:50	Laida 0
	A 1311	ARCH.	Aidas Matulaitis	Dokumento žymuo SENVAGĖS/21-04-15-PP-BR.02	Lapas 1
Kalbos trump.	LT	Statytojas	UAB „Senvagės klinika“		Lapų 1

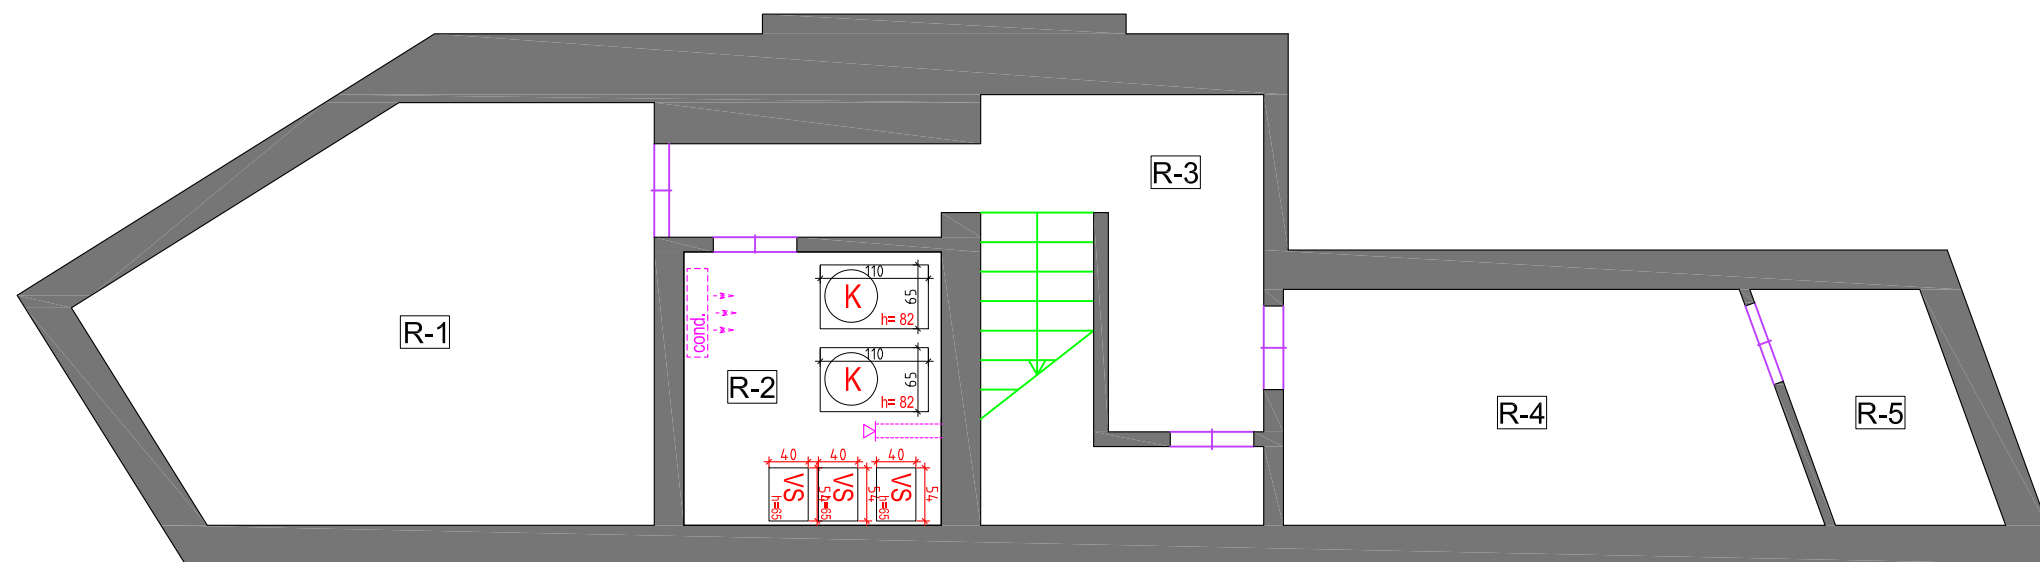

EKSPLIKACIJA:




ESAMOS SIENOS PAGAL INVENTORINĮ PLANĄ

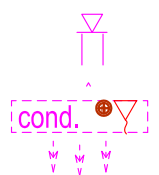


TURI BŪTI NUMATYTAS NATŪRALUS ARBA MECHANINIS ORO IŠTRAUKIMAS

Sieninis kondicionierius, laido aukštis apie 230 cm, tikslinti pagal lubų aukštį ir vėsinimo projektą.

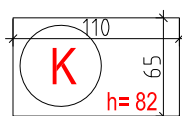


Kompresorius

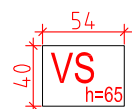

Vakuuminis siurblys

RŪSIO PATALPŲ (UNIKALUS NR. 4400-0445-1858:2093) EKSPLIKACIJA :		
Nr.	Pavadinimas	Plotas
R-1	Sandėlis	20.40 m ²
R-2	Sandėlis	7.17 m ²
R-3	Sandėlis	10.24 m ²
R-4	Sandėlis	12.05 m ²
R-5	Sandėlis	4.46 m ²
BENDRAS PLOTAS		54.37 m ²

Atestato Nr.	Aido Matulaičio individualios veiklos vykdymo pažyma Nr. 038055		Projekto pavadinimas		Laida	
			Administracinio pastato Respublikos g. 26, Panevėžyje prekybos patalpų Nr. 5 paskirties keitimo į gydymo paprastojo remonto projektas			0
A 035	PV	R. Jarmalavičius		Brėžinio pavadinimas		
A 1311	ARCH.	Aidas Matulaitis		Odontologinės klinikos patalpų planas. Rūsysis M 1:50		
Kalbos trump.	Statytojas	UAB „Senvagės klinika“		Dokumento žymuo	Lapas	Lapų
LT				SENVAGĖS/21-04-15-PP-BR.03	1	1

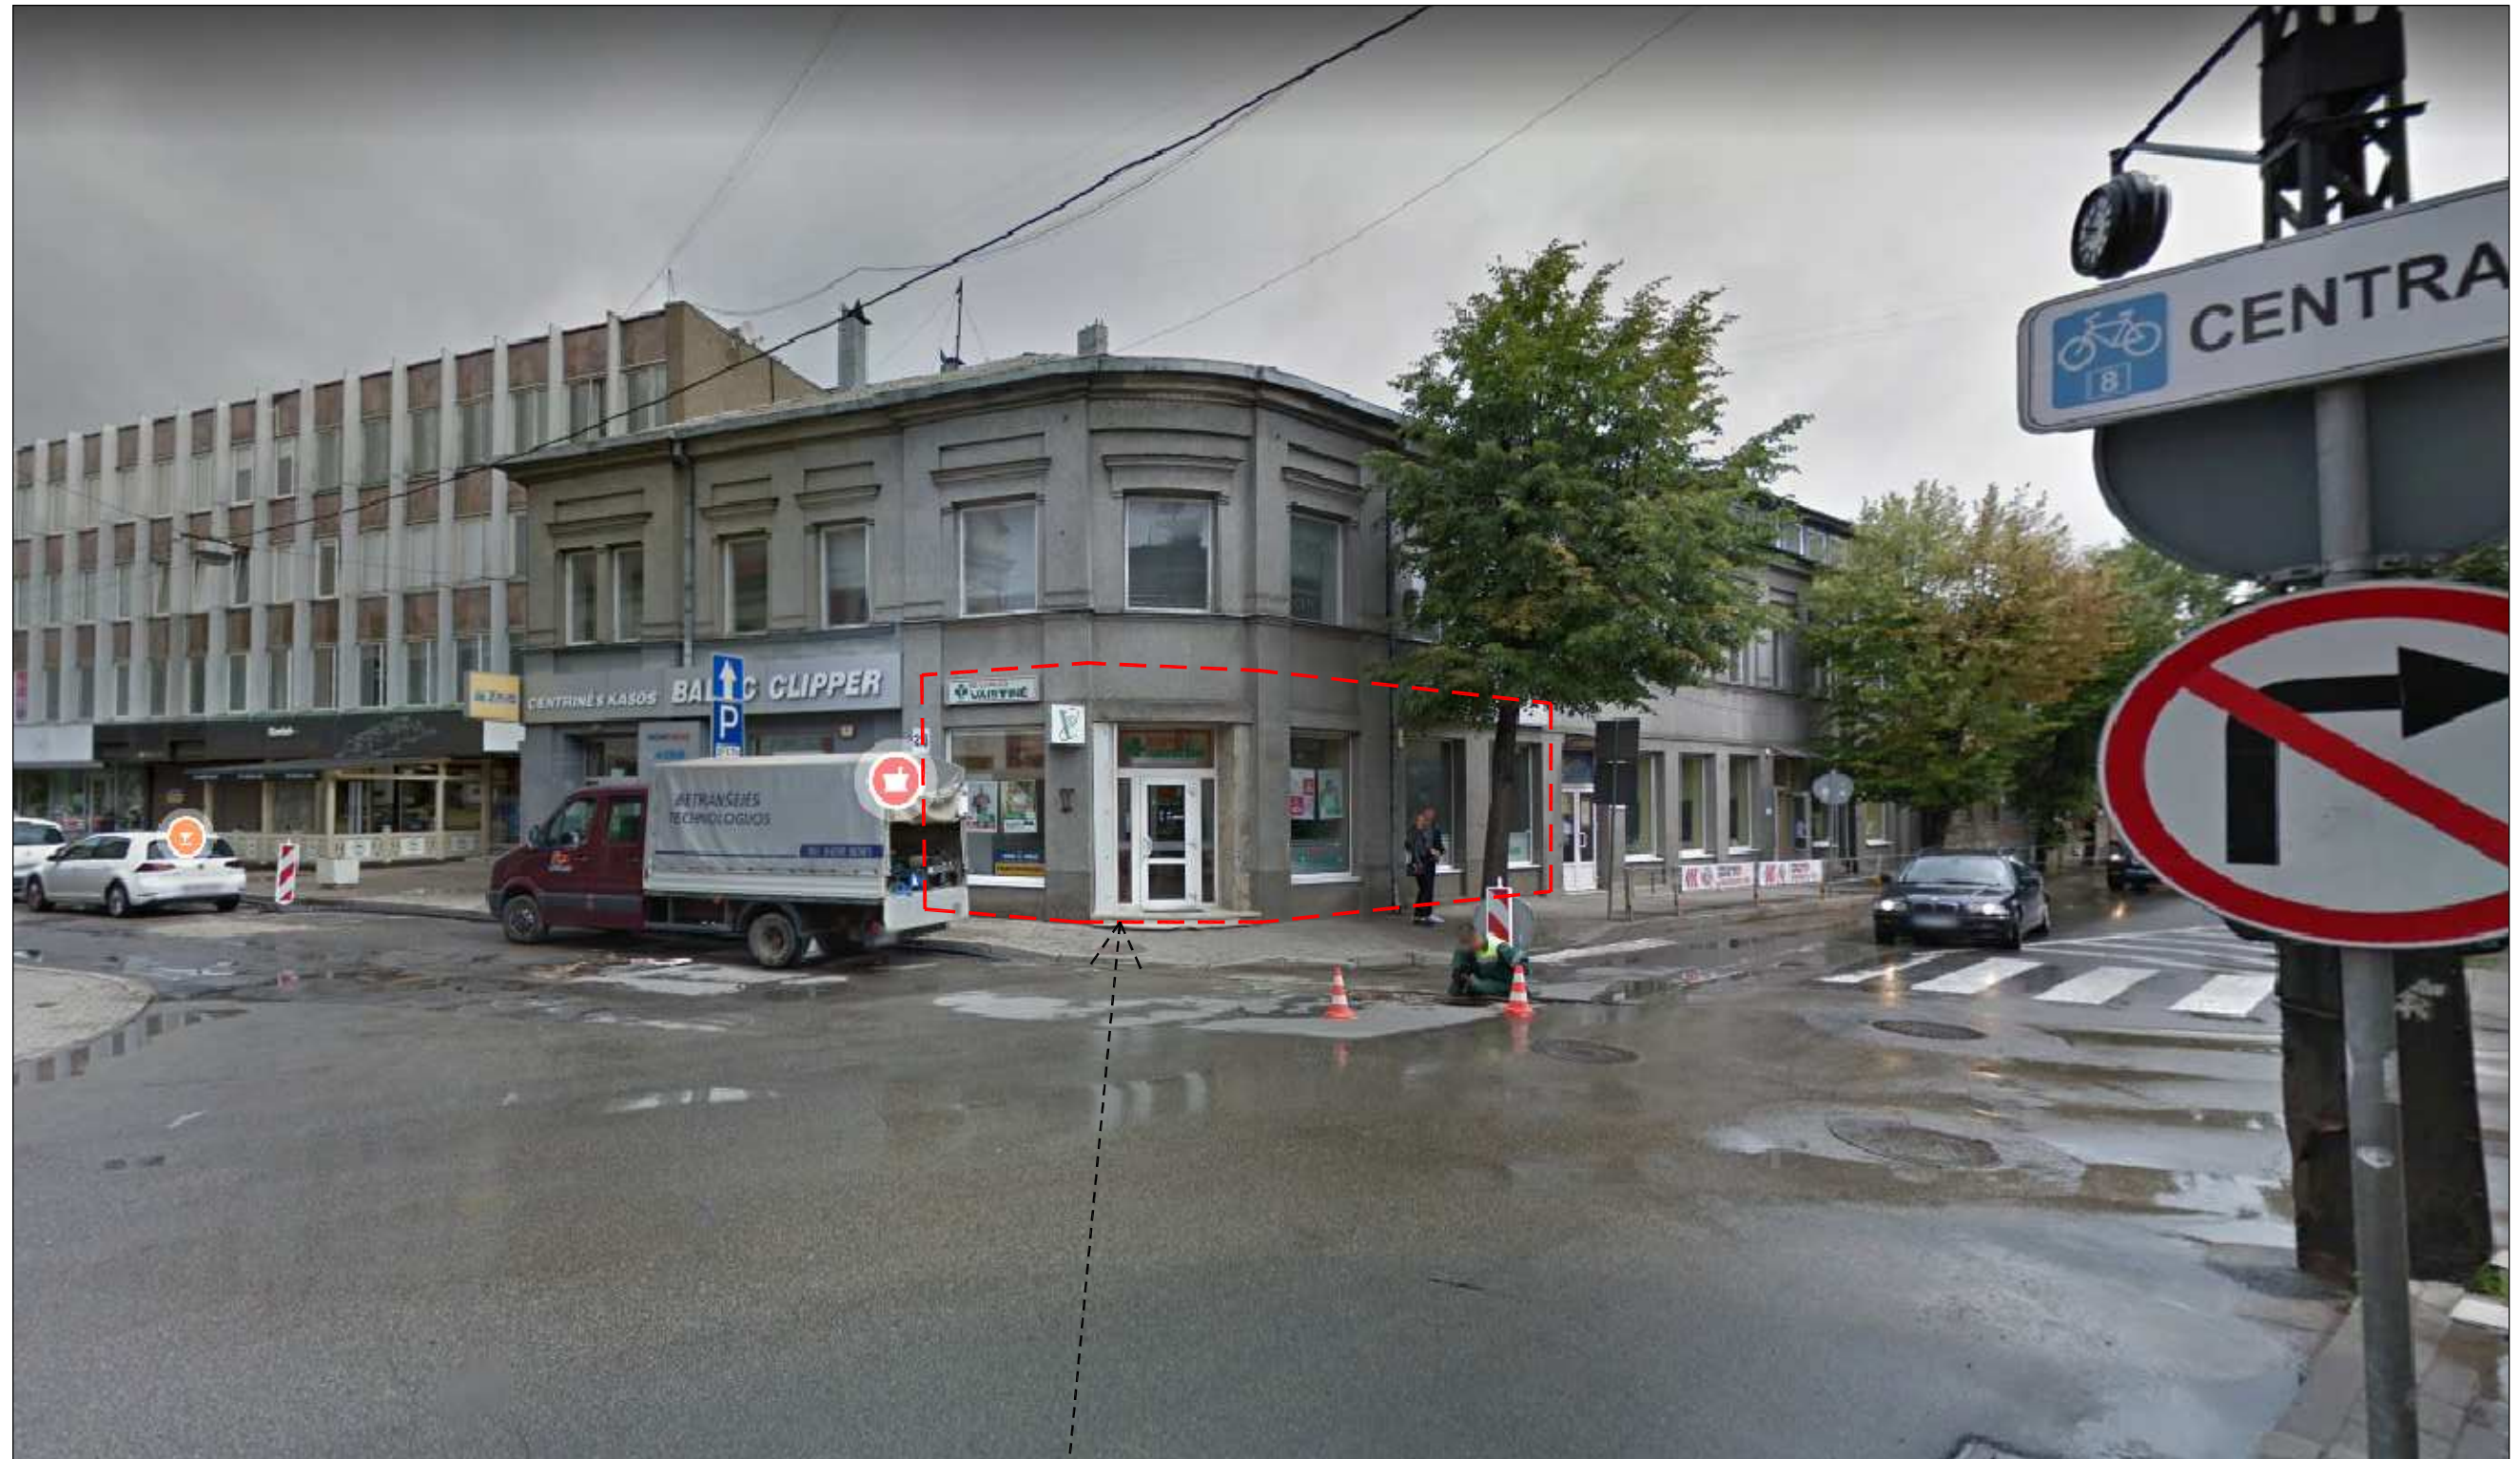

Patalpų vieta pastate, pirmame aukšte,
Respublikos g. 26-5, Panevėžys

Atestato Nr.	Aido Matulaičio individualios veiklos vykdymo pažyma Nr. 038055			Projekto pavadinimas Administracinio pastato Respublikos g. 26, Panevėžyje prekybos patalpų Nr. 5 paskirties keitimo į gydymo paprastojo remonto projektas		
A 035	PV	R. Jarmalavičius		Brėžinio pavadinimas Vizualinė medžiaga	Laida	0
A 1311	ARCH.	Aidas Matulaitis			Lapas	1
Kalbos trump. LT	Statytojas	UAB „Senvagės klinika“		Dokumento žymuo	SENVAGĖS/21-04-15-PP-BR.04	Lapų 1