
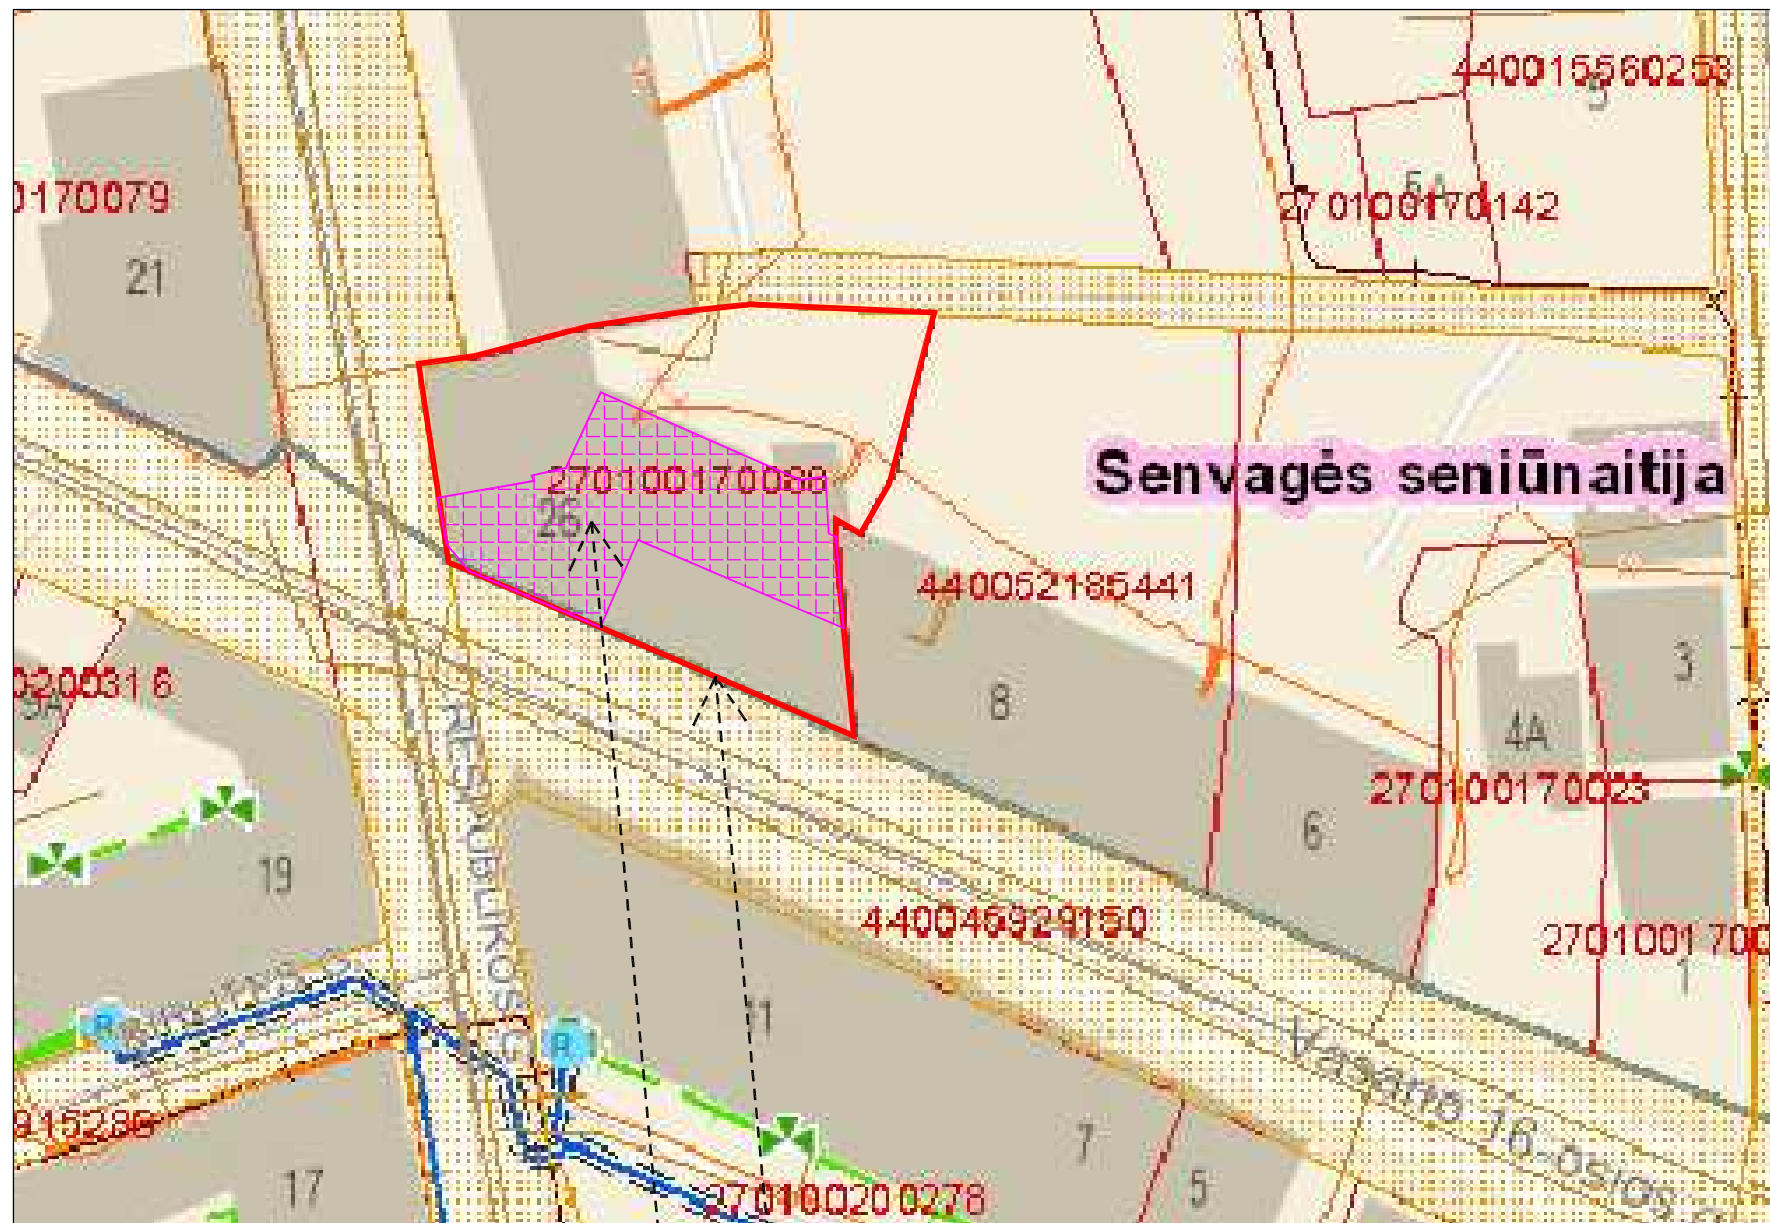




Administracinis pastatas  
Respublikos g. 26, Panevėžys

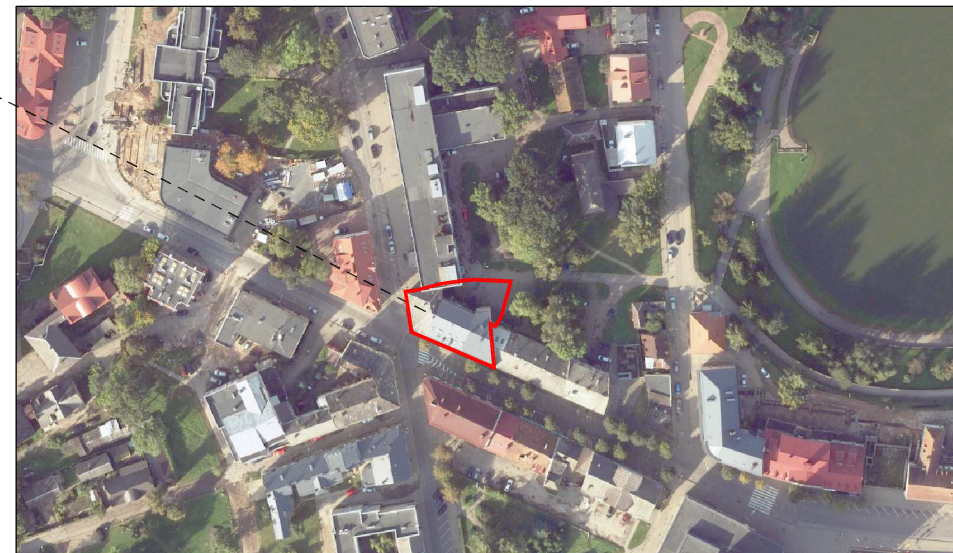


Respublikos g. 26 Sklypo ribos

Patalpų vieta pastate,  
Respublikos g. 26, Panevėžys

SUTARTINIAI ŽYMĖJIMAI

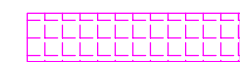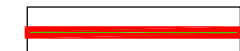-  Patalpų vieta pastate, Respublikos g. 26, Panevėžys
-  Respublikos g. 26 Sklypo ribos

Atestato Nr.	Aido Matulaičio individualios veiklos vykdymo pažyma Nr. 038055		Projekto pavadinimas Administracinio pastato Respublikos g. 26, Panevėžyje prekybos patalpų Nr. 5 paskirties keitimo į gydymo paprastojo remonto projektas		
A 035	PV	R. Jarmalavičius	Brėžinio pavadinimas Sklypo chema	Laida	0
A 1311	ARCH.	Aidas Matulaitis		Lapas	1
Kalbos trump. LT	Statytojas	UAB „Senvagės klinika“	Dokumento žymuo	SENVAGĖS/21-04-15-PP-BR.01	Lapų 1

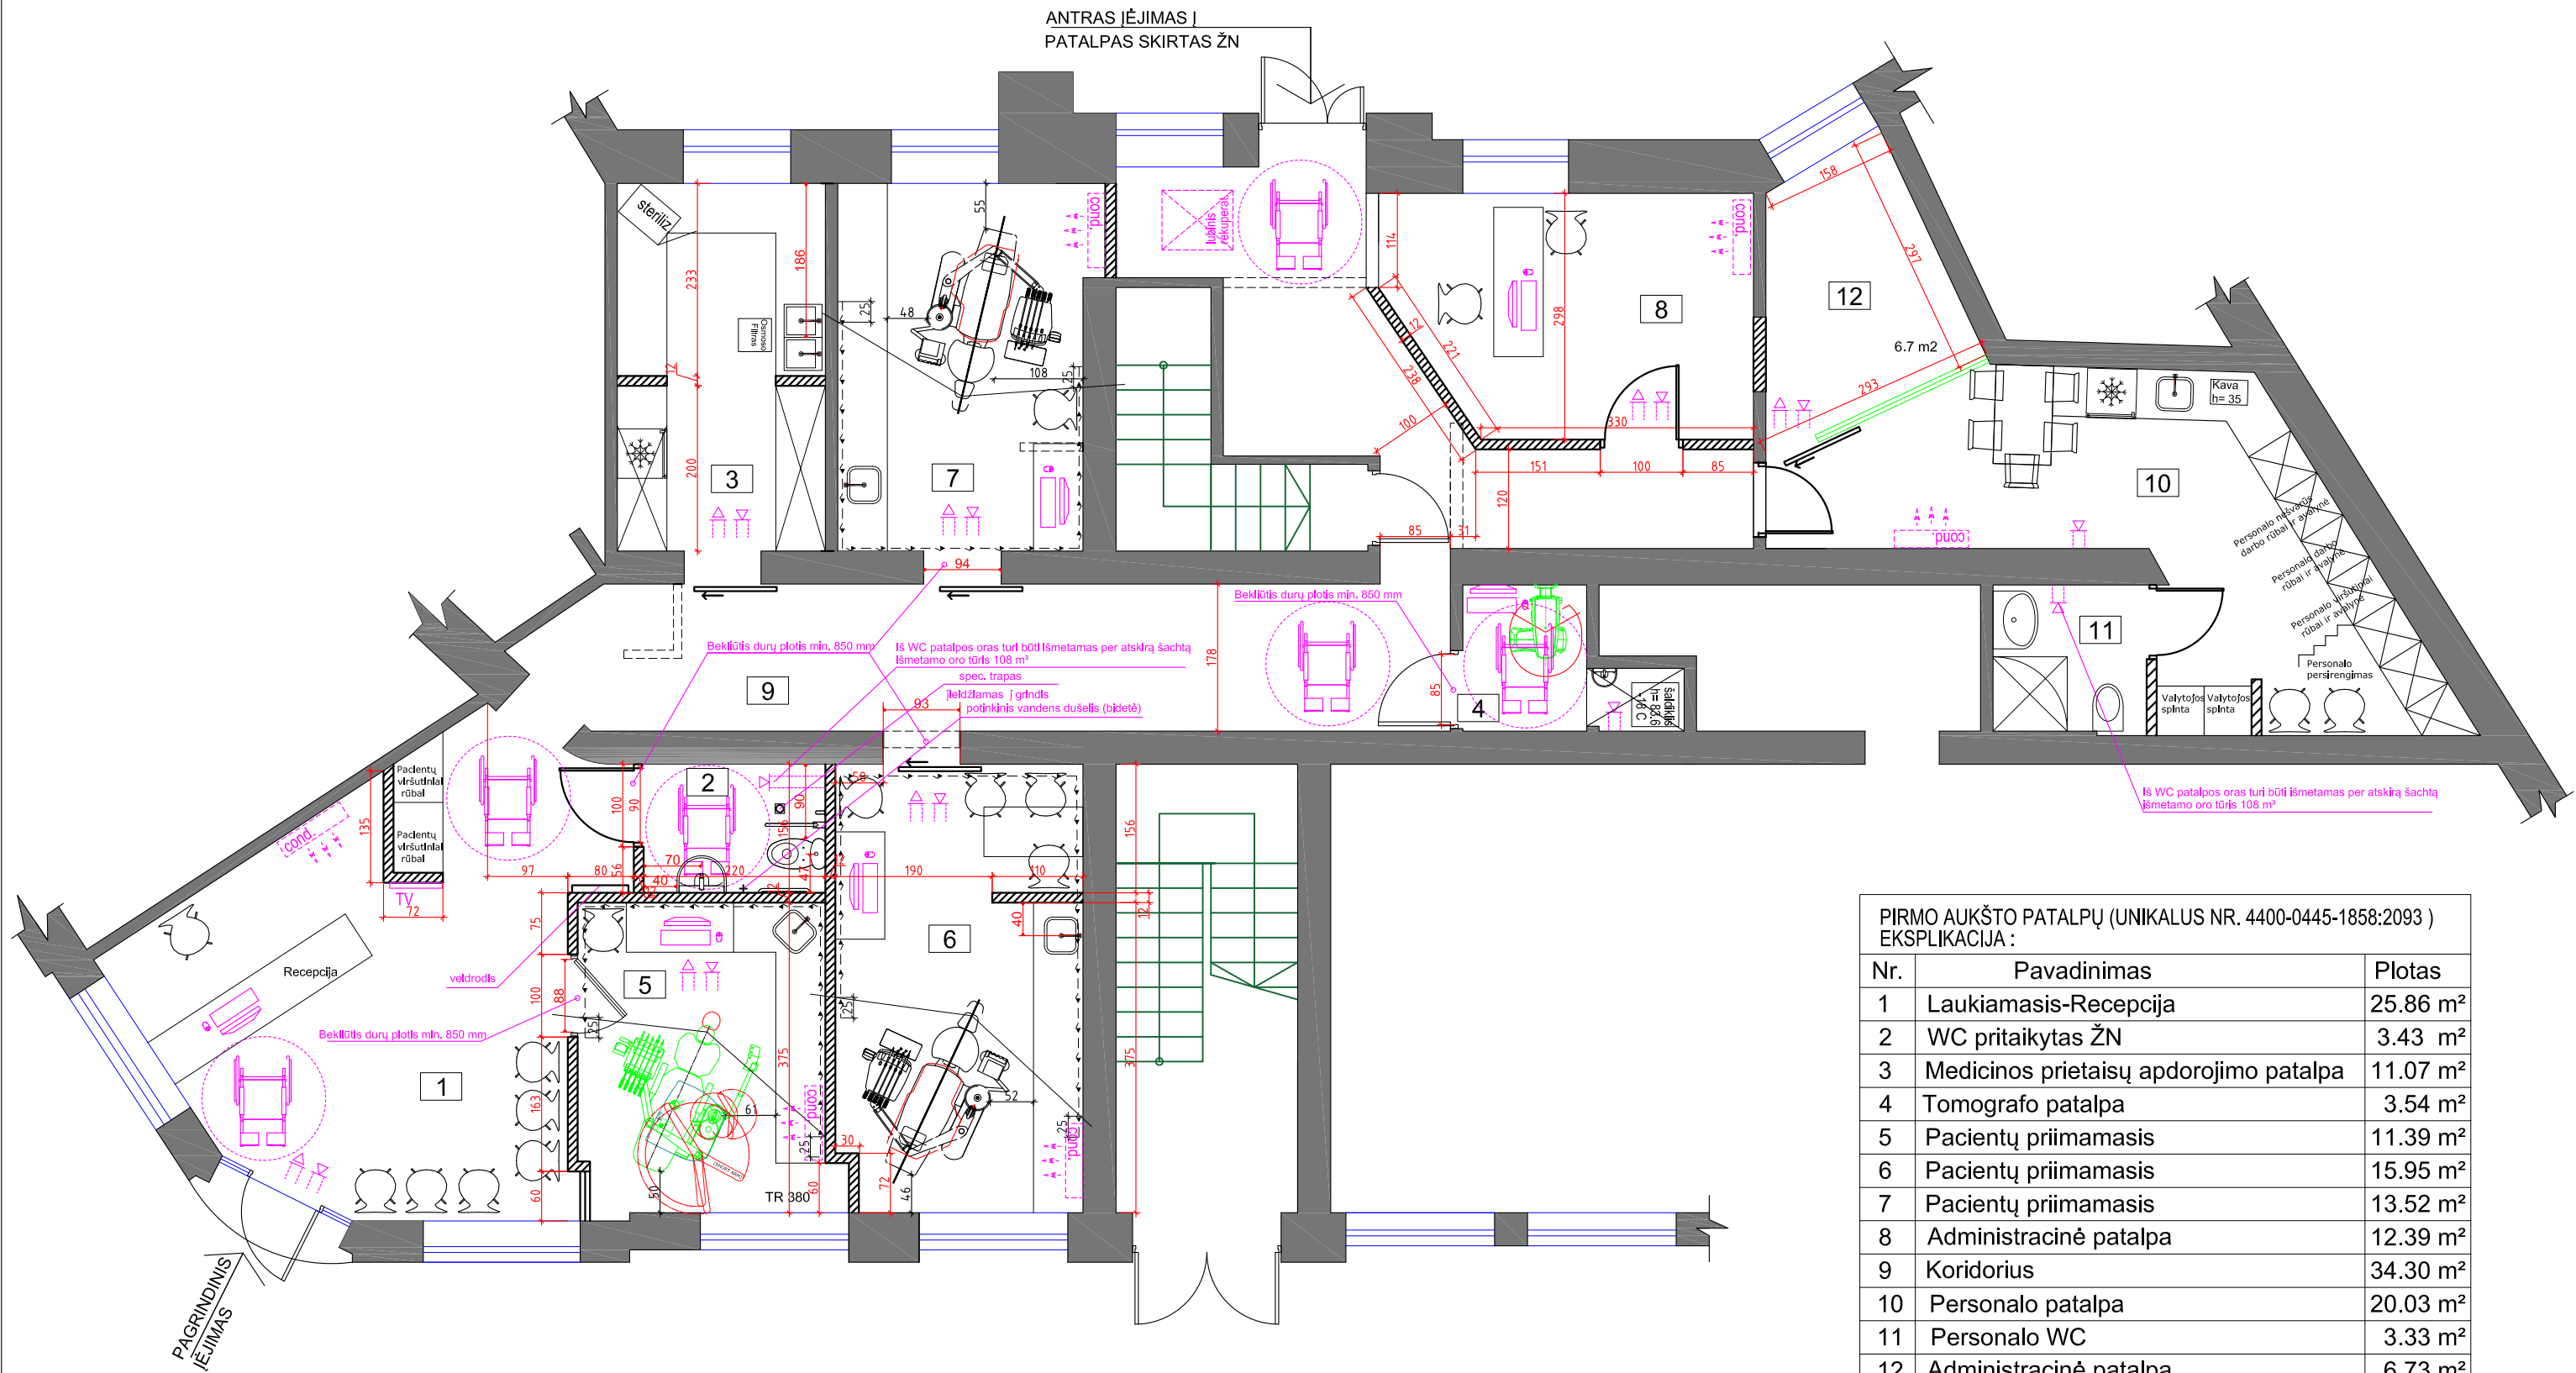

PIRMO AUKŠTO PATALPŲ (UNIKALUS NR. 4400-0445-1858:2093) EKSPLIKACIJA:


Nr.	Pavadinimas	Plotas
1	Laukiamasis-Recepcija	25.86 m <sup>2</sup>
2	WC pritaikytas ŽN	3.43 m <sup>2</sup>
3	Medicinos prietaisų apdorojimo patalpa	11.07 m <sup>2</sup>
4	Tomografo patalpa	3.54 m <sup>2</sup>
5	Pacientų priimamasis	11.39 m <sup>2</sup>
6	Pacientų priimamasis	15.95 m <sup>2</sup>
7	Pacientų priimamasis	13.52 m <sup>2</sup>
8	Administracinė patalpa	12.39 m <sup>2</sup>
9	Koridorius	34.30 m <sup>2</sup>
10	Personalo patalpa	20.03 m <sup>2</sup>
11	Personalo WC	3.33 m <sup>2</sup>
12	Administracinė patalpa	6.73 m <sup>2</sup>

BENDRAS PLOTAS 161.54 m<sup>2</sup>

EKSPLIKACIJA:

- APSAUGA NUO RENTGENO SPINDULIŲ.
- SILIKATINIŲ PLYTŲ MŪRAS 120mm + TINKAS IŠ ABIEJŲ PUSIŲ PO 1mm.
- ĮSMONTUOJAMOS PERTVARŲ DALYS
- ESAMOS SIENOS PAGAL INVENTORINĮ PLANĄ
- TURI BŪTI NUMATYTAS NATŪRALUS ARBA MECHANINIS ORO IŠTRAUKIMAS
- TURI BŪTI NUMATYTAS MECHANINIS ORO PRIPŪTIMAS
- Sieninis kondicionierius, laido aukštis apie 230 cm, tikslinį pagal lubų aukštį ir vėsinimo projektą.
- Rekuperatorius
- Tomografas Hyperion X5
- Šaldiklis t= 83,6 >-18 C Medicininių atliekų šaldiklis
- Garinis sterilizatorius
- Vandens filtras (atvirkštinis osmosas), spintelėje po stalviršiu


Atestato Nr.	Aido Matulaičio individualios veiklos vykdymo pažyma Nr. 038055			Projekto pavadinimas Administracinio pastato Respublikos g. 26, Panevėžyje prekybos patalpų Nr. 5 paskirties keitimo į gydymo paprastojo remonto projektas	
	A 035	PV	R. Jarmalavičius	Brėžinio pavadinimas Odontologinės klinikos patalpų planas. Pirmas aukštas M 1:50	Laida 0
	A 1311	ARCH.	Aidas Matulaitis	Dokumento žymuo SENVAGĖS/21-04-15-PP-BR.02	Lapas 1
Kalbos trump.	LT	Statytojas	UAB „Senvagės klinika“		Lapų 1

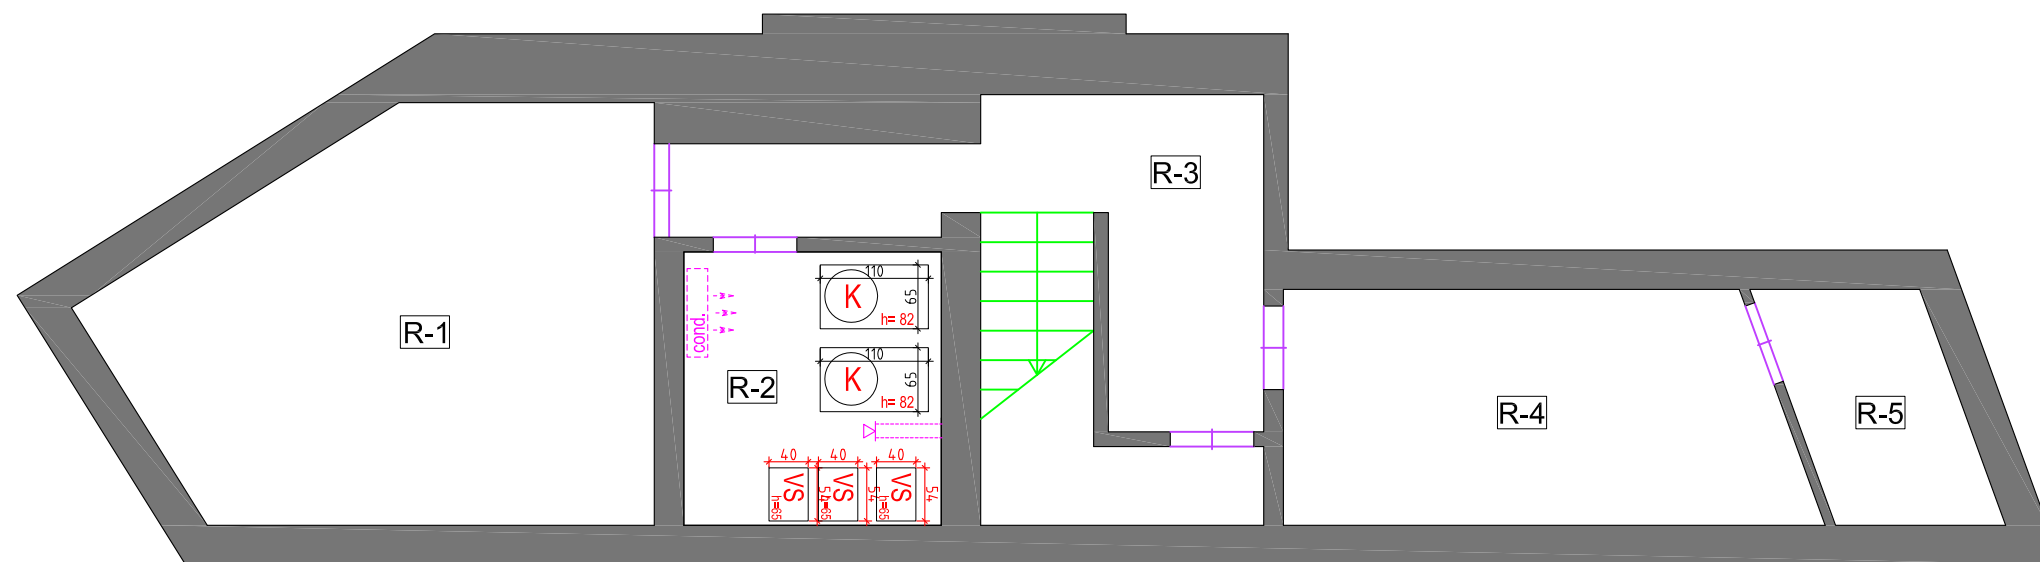

**EKSPLIKACIJA:**




ESAMOS SIENOS PAGAL INVENTORINĮ PLANĄ

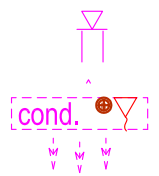


TURI BŪTI NUMATYTAS NATŪRALUS ARBA MECHANINIS ORO IŠTRAUKIMAS

Sieninis kondicionierius, laido aukštis apie 230 cm, tikslinti pagal lubų aukštį ir vėsinimo projektą.

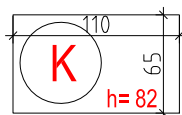

Kompresorius

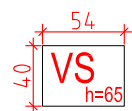

Vakuuminis siurblys


**RŪSIO PATALPŲ (UNIKALUS NR. 4400-0445-1858:2093 ) EKSPLIKACIJA :**

Nr.	Pavadinimas	Plotas
R-1	Sandėlis	20.40 m <sup>2</sup>
R-2	Sandėlis	7.17 m <sup>2</sup>
R-3	Sandėlis	10.24 m <sup>2</sup>
R-4	Sandėlis	12.05 m <sup>2</sup>
R-5	Sandėlis	4.46 m <sup>2</sup>

BENDRAS PLOTAS

54.37 m<sup>2</sup>

Atestato Nr.	Aido Matulaičio individualios veiklos vykdymo pažyma Nr. 038055			Projekto pavadinimas	
				Administracinio pastato Respublikos g. 26, Panevėžyje prekybos patalpų Nr. 5 paskirties keitimo į gydymo paprastojo remonto projektas	
A 035	PV	R. Jarmalavičius	Brėžinio pavadinimas		Laida
A 1311	ARCH.	Aidas Matulaitis	Odontologinės klinikos patalpų planas. Rūsysis M 1:50		0
Kalbos trump. LT	Statytojas	UAB „Senvagės klinika“		Dokumento žymuo	Lapas Lapų
				SENVAGĖS/21-04-15-PP-BR.03	1 1

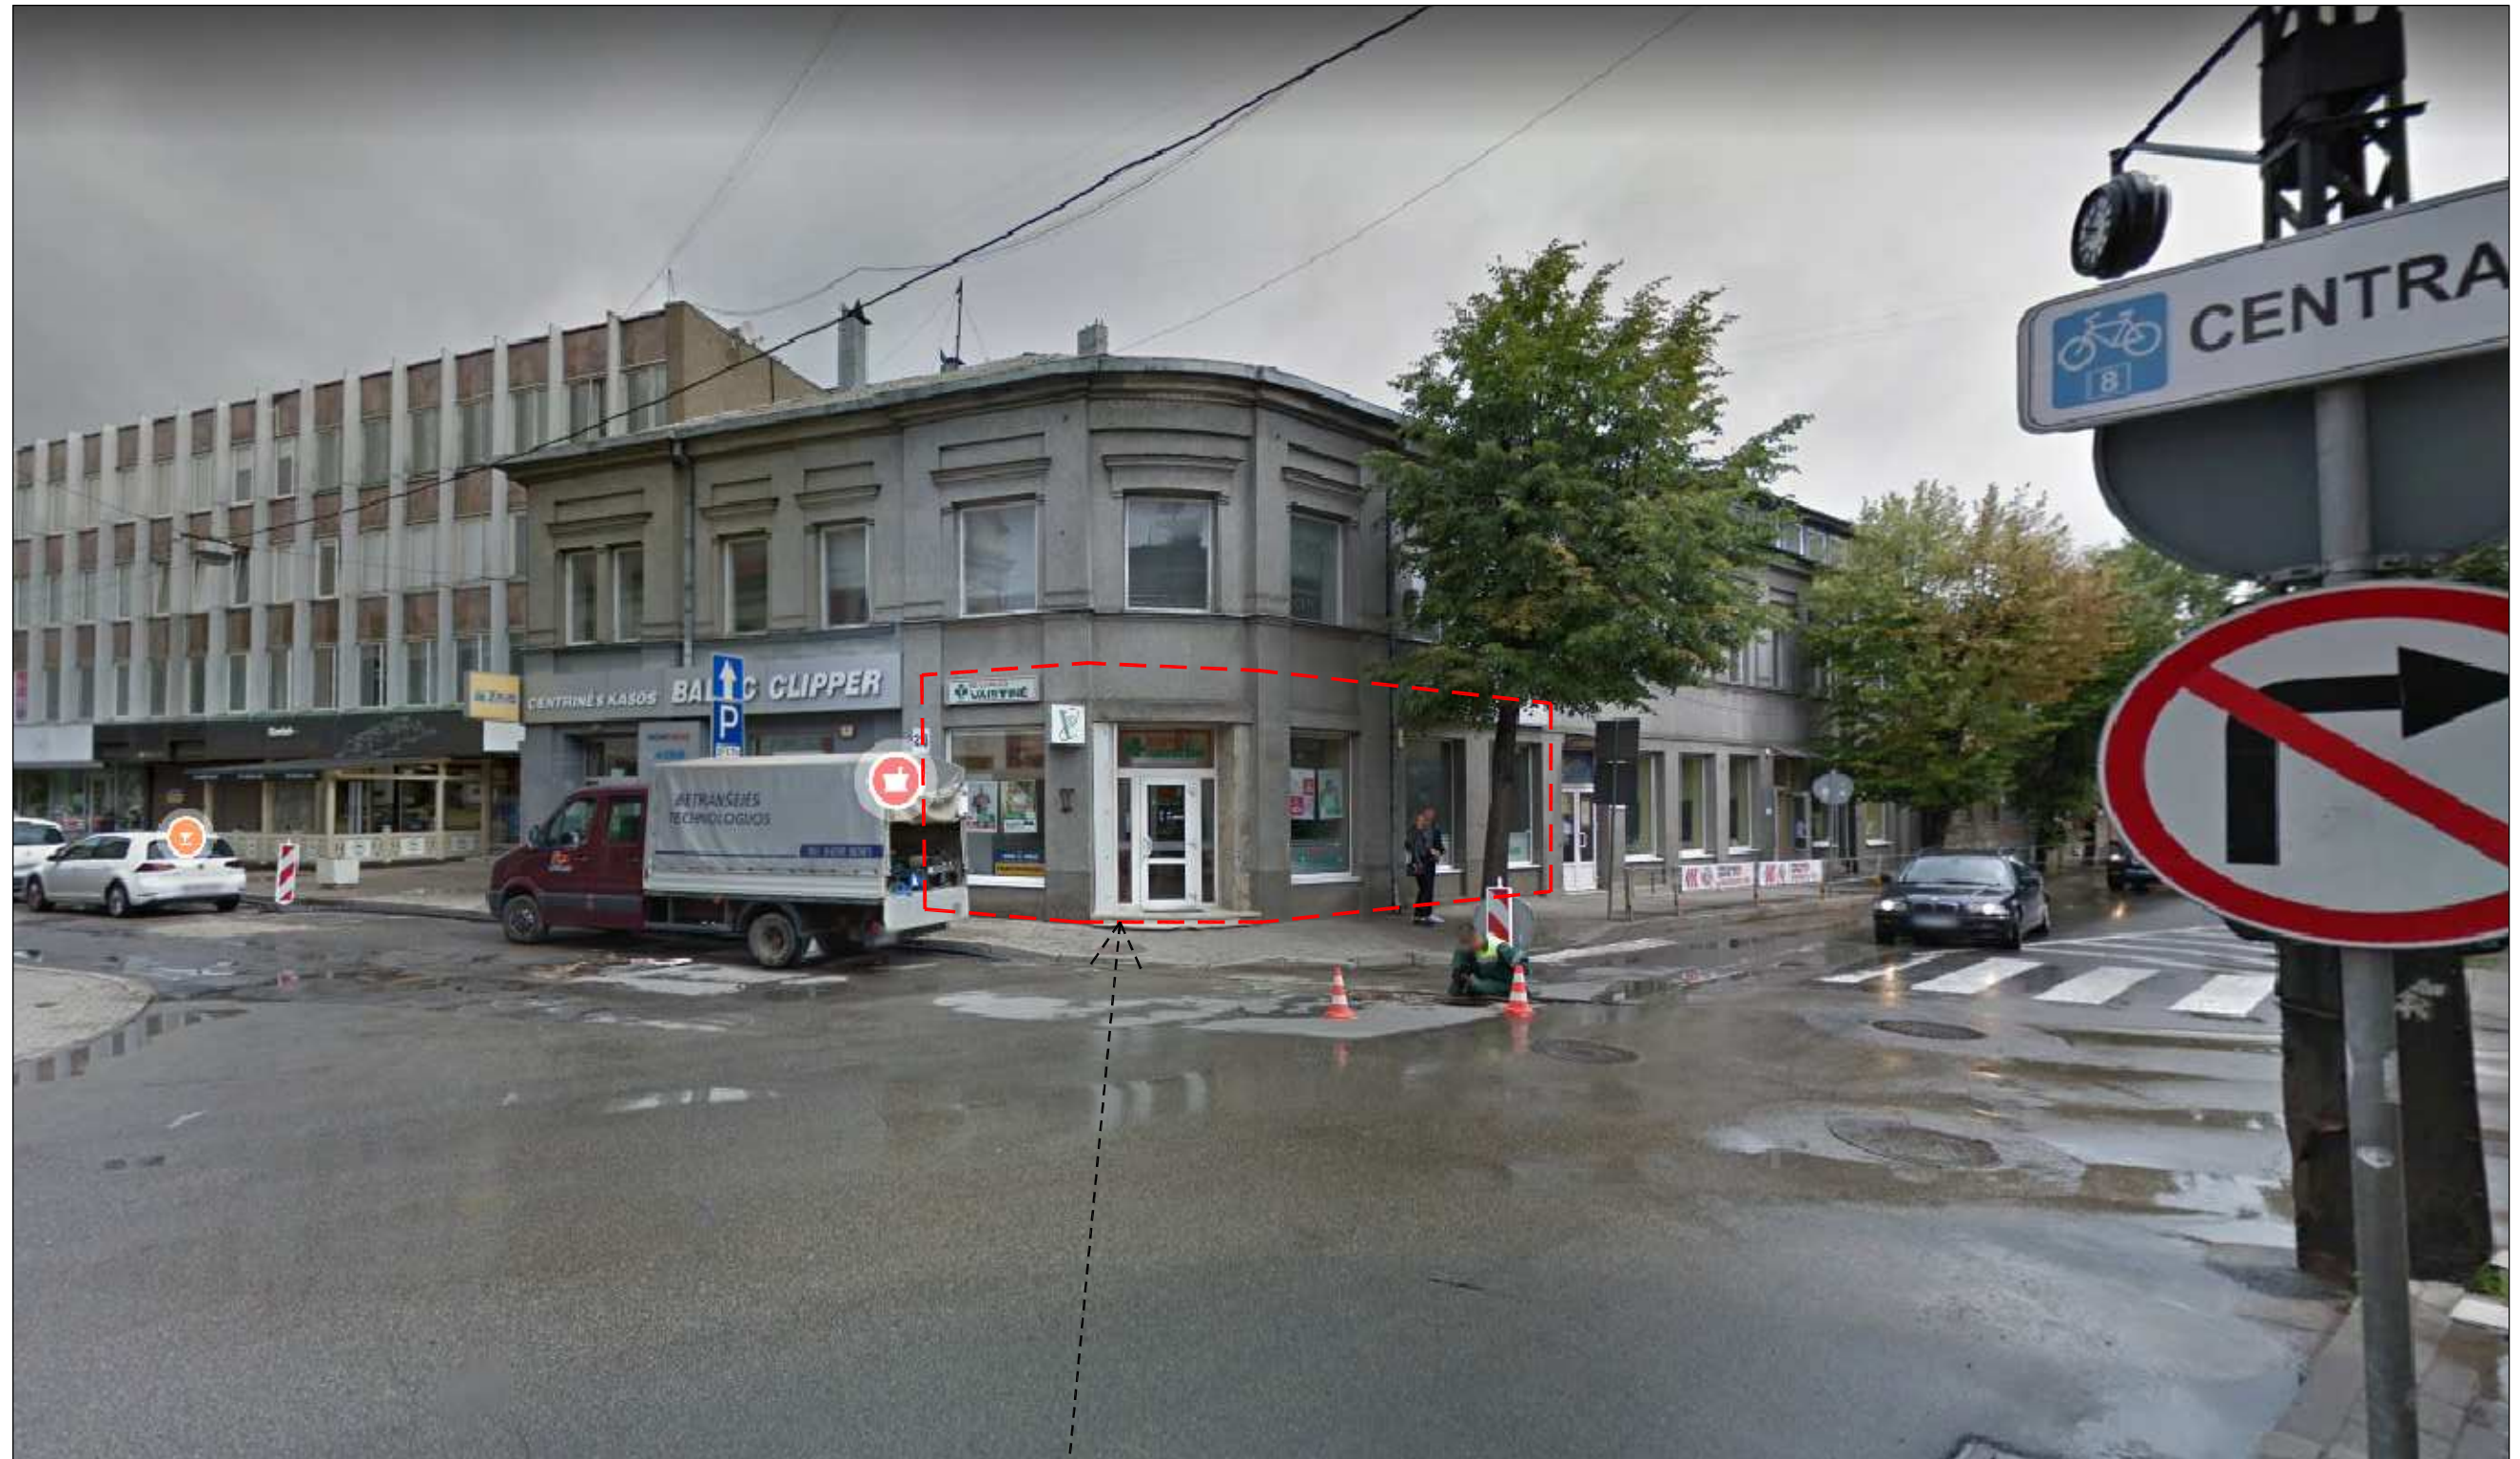

Patalpų vieta pastate, pirmame aukšte,  
Respublikos g. 26-5, Panevėžys

Atestato Nr.	Aido Matulaičio individualios veiklos vykdymo pažyma Nr. 038055			Projekto pavadinimas Administracinio pastato Respublikos g. 26, Panevėžyje prekybos patalpų Nr. 5 paskirties keitimo į gydymo paprastojo remonto projektas		
A 035	PV	R. Jarmalavičius		Brėžinio pavadinimas Vizualinė medžiaga	Laida	0
A 1311	ARCH.	Aidas Matulaitis			Lapas	1
Kalbos trump. LT	Statytojas	UAB „Senvagės klinika“		Dokumento žymuo	SENVAGĖS/21-04-15-PP-BR.04	Lapų 1