



**PANEVĖŽIO MIESTO SAVIVALDYBĖS  
ADMINISTRACIJOS DIREKTORIUS**

**ĮSAKYMAS  
DĖL ŽEMĖS SKLYPO (ŽIEMGALIŲ G. 10, PANEVĖŽYS) FORMAVIMO IR  
PERTVARKYMO PROJEKTO RENGIMO, PAVEDIMŲ TERITORIJŲ PLANAVIMO IR  
ARCHITEKTŪROS SKYRIUI**

Nr.  
Panevėžys

Vadovaudamasis Lietuvos Respublikos vietos savivaldos įstatymo 29 straipsnio 8 dalies 2 punktu, Lietuvos Respublikos žemės įstatymo 40 straipsnio 1 dalies 4 punktu, Lietuvos Respublikos žemės ūkio ministro ir Lietuvos Respublikos aplinkos ministro 2004 m. spalio 4 d. įsakymu Nr. 3D-452/D1-513 „Dėl Žemės sklypų formavimo ir pertvarkymo projektų rengimo ir įgyvendinimo taisyklių patvirtinimo“:

1. N u s p r e n d ž i u pradėti rengti žemės sklypo (Žiemgalių g. 10, Panevėžys) formavimo ir pertvarkymo projektą pagal pridedamą schemą (planavimo tikslas – pertvarkyti padalijant žemės sklypą).

2. N u s t a t a u, kad 1 punkte minimo projekto rengimo darbai finansuojami iniciatoriaus lėšomis.

3. P a v e d u Savivaldybės administracijos Teritorijų planavimo ir architektūros skyriui:


3.1. pateikti informaciją apie pradedamą rengti žemės sklypo (Žiemgalių g. 10, Panevėžys) formavimo ir pertvarkymo projektą ir galimybes su projektu susipažinti Savivaldybės interneto svetainėje ([www.panevezys.lt](http://www.panevezys.lt)) ir ŽPDRIS interneto svetainėje ([www.zpdris.lt](http://www.zpdris.lt));

3.2. parengti ir išduoti žemės sklypo formavimo ir pertvarkymo projekto rengimo reikalavimus.

4. N u r o d a u, kad įsakymas per vieną mėnesį gali būti apskundžiamas Lietuvos administracinių ginčų komisijos Panevėžio apygardos skyriui (Respublikos g. 62, 35158 Panevėžys) Lietuvos Respublikos ikiteisminio administracinių ginčų nagrinėjimo tvarkos įstatymo nustatyta tvarka, Regionų apygardos administracinio teismo Panevėžio rūmams (Respublikos g. 62, 35158 Panevėžys) Lietuvos Respublikos administracinių bylų teisenos įstatymo nustatyta tvarka. Per vienerius metus gali būti apskundžiamas dėl valstybės tarnautojų piktnaudžiavimo ir biurokratizmo Lietuvos Respublikos Seimo kontrolieriams (Gedimino pr. 56, 01110 Vilnius) Lietuvos Respublikos Seimo kontrolierių įstatymo nustatyta tvarka.

# SITUACIJOS SCHEMA

1:1.000

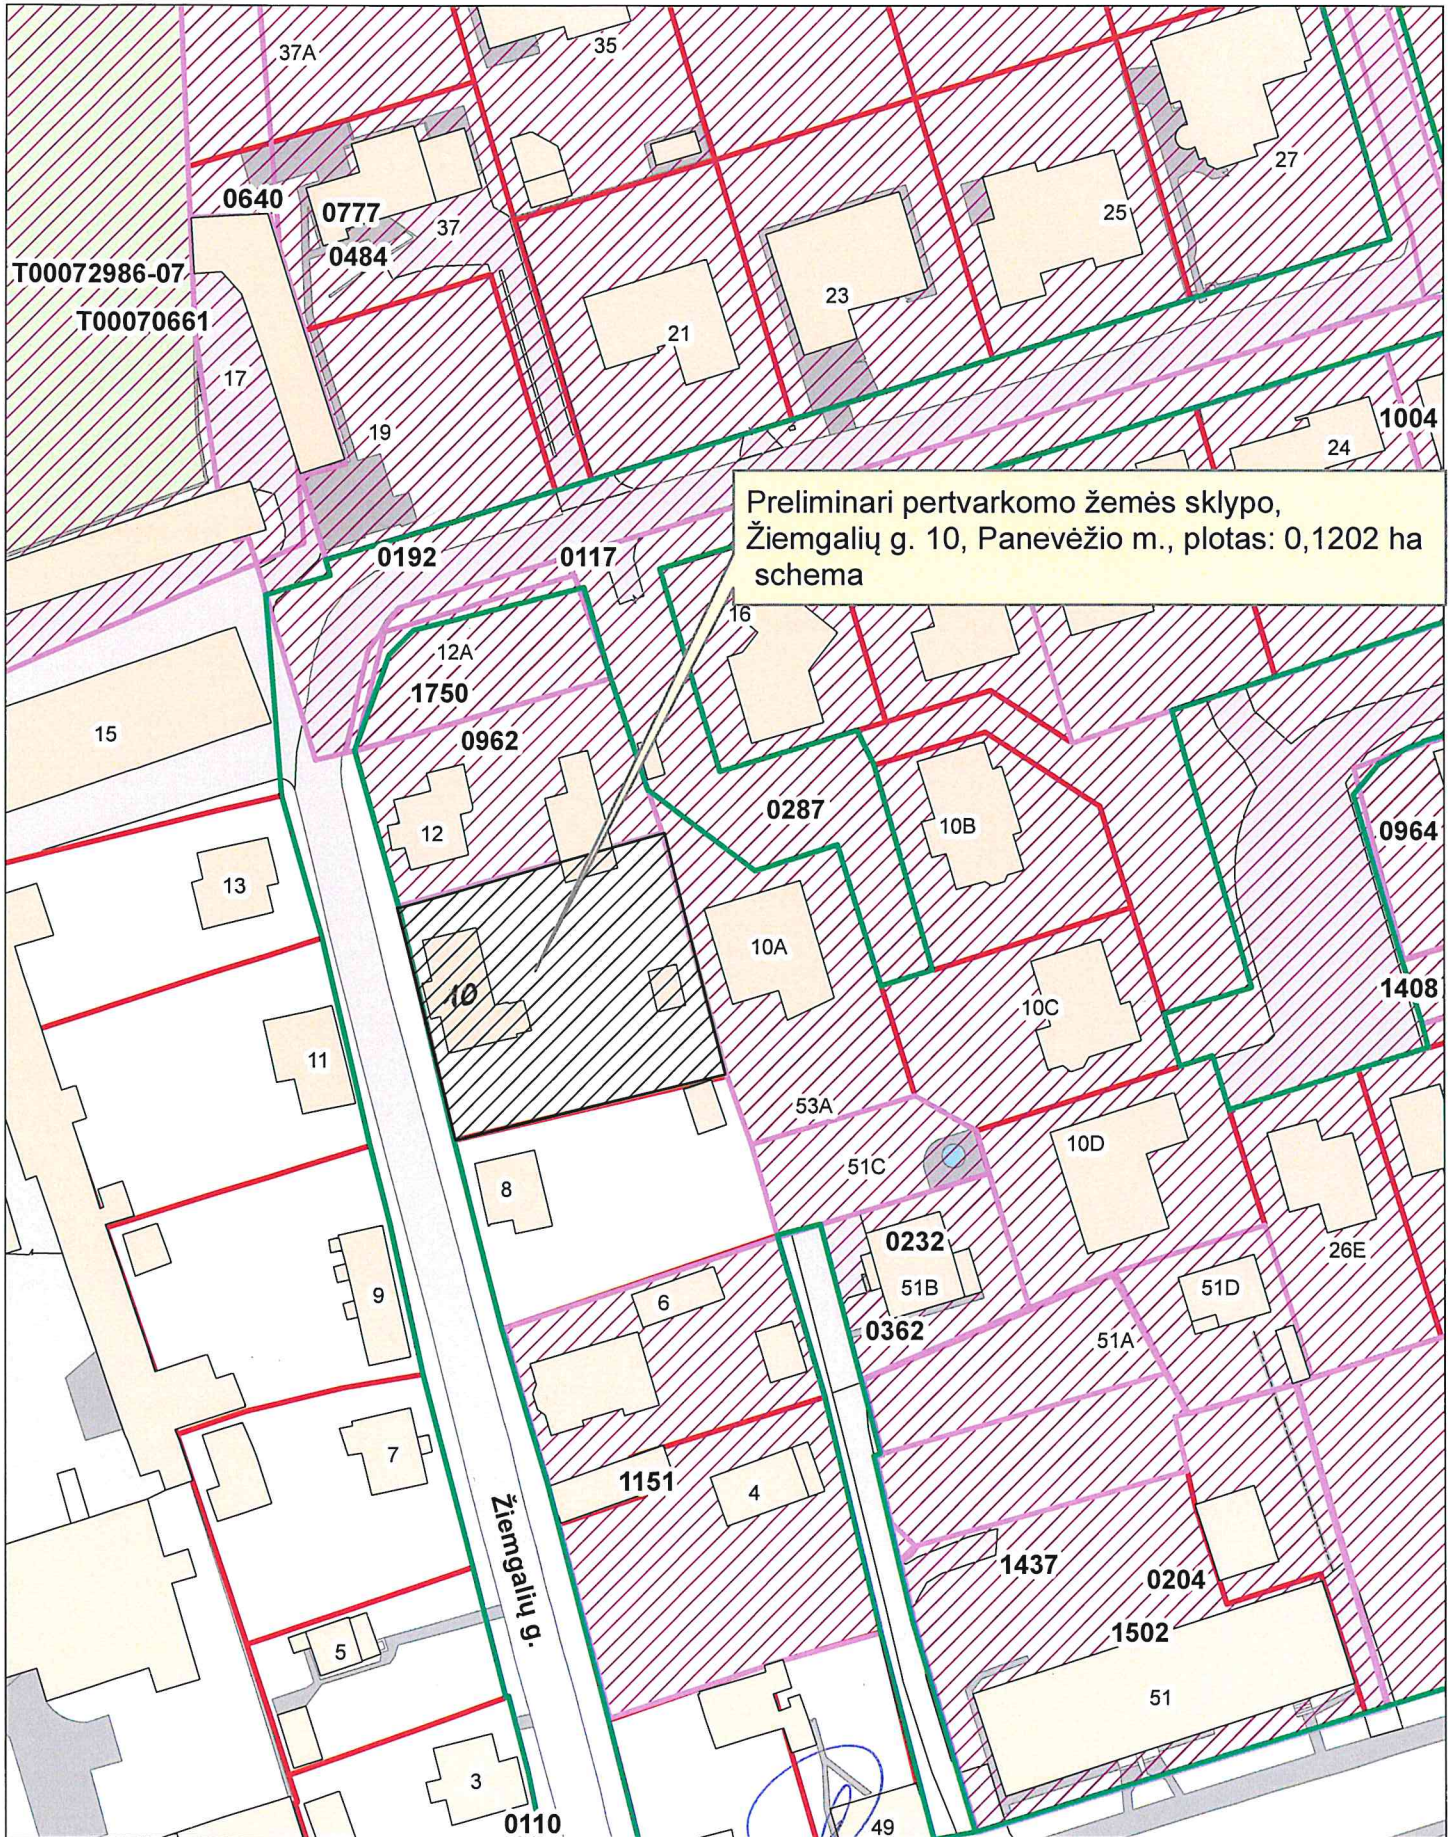

Preliminari pertvarkomo žemės sklypo,  
Žiemgalių g. 10, Panevėžio m., plotas: 0,1202 ha  
schema

Vedėjas:  
Schema parengė :

S.Glinskis  
G.Ranonienė

**DETALŪS METADUOMENYS**

<b>Dokumento sudarytojas (-ai)</b>	Panevėžio miesto savivaldybės administracija 288724610, Laisvės a. 20 LT-35200, Panevėžys
<b>Dokumento pavadinimas (antraštė)</b>	DĖL ŽEMĖS SKLYPO (ŽIEMGALIŲ G. 10, PANEVĖŽYS) FORMAVIMO IR PERTVARKYMO PROJEKTO RENGIMO, PAVEDIMŲ TERITORIJŲ PLANAVIMO IR ARCHITEKTŪROS SKYRIUI
<b>Dokumento registracijos data ir numeris</b>	2021-11-25 Nr. ADP-458
<b>Dokumento gavimo data ir dokumento gavimo registracijos numeris</b>	–
<b>Dokumento specifikacijos identifikavimo žymuo</b>	ADOC-V1.0
<b>Parašo paskirtis</b>	Pasirašymas
<b>Parašą sukūrusio asmens vardas, pavardė ir pareigos</b>	Tomas Jukna, Administracijos direktorius
<b>Sertifikatas išduotas</b>	TOMAS JUKNA, Panevėžio miesto savivaldybės administracija LT
<b>Parašo sukūrimo data ir laikas</b>	2021-11-25 09:34:33 (GMT+02:00)
<b>Parašo formatas</b>	XAdES-T
<b>Laiko žymoje nurodytas laikas</b>	2021-11-25 09:34:38 (GMT+02:00)
<b>Informacija apie sertifikavimo paslaugų teikėją</b>	ADIC CA-A, Asmens dokumentu israsymo centras prie LR VRM LT
<b>Sertifikato galiojimo laikas</b>	2019-06-06 10:00:22 – 2022-06-05 10:00:22
<b>Informacija apie būdus, naudotus metaduomenų vientisumui užtikrinti</b>	"Registravimas" paskirties metaduomenų vientisumas užtikrintas naudojant "RCSC IssuingCA, VI Registru centras - i.k. 124110246 LT" išduotą sertifikatą "Dokumentų valdymo sistema Avilys, Panevėžio miesto savivaldybės administracija, i.k.288724610 LT", sertifikatas galioja nuo 2018-12-27 14:11:04 iki 2021-12-26 14:11:04
<b>Pagrindinio dokumento priedų skaičius</b>	1
<b>Pagrindinio dokumento pridedamų dokumentų skaičius</b>	–
<b>Priedamo dokumento sudarytojas (-ai)</b>	–
<b>Priedamo dokumento pavadinimas (antraštė)</b>	–
<b>Priedamo dokumento registracijos data ir numeris</b>	–
<b>Programinės įrangos, kuria naudojantis sudarytas elektroninis dokumentas, pavadinimas</b>	Dokumentų valdymo sistema Avilys, versija 3.5.51
<b>Informacija apie elektroninio dokumento ir elektroninio (-ių) parašo (-ų) tikrinimą (tikrinimo data)</b>	Atitinka specifikacijos keliamus reikalavimus. Visi dokumente esantys elektroniniai parašai galioja (2021-11-25 09:55:00)
<b>Paieškos nuoroda</b>	–
<b>Papildomi metaduomenys</b>	Nuorašą suformavo 2021-11-25 09:55:00 Dokumentų valdymo sistema Avilys