

UAB E.matavimai

J.k. 305201437 / Velžio kel.14, LT-36110 Panevėžys / dobrovolskiene.loreta@gmail.com / tel. 8-682-17955

METAI: 2021 OBJEKTO NR.: 20/ZSFP/KF-26

PASLAUGOS BYLOS NR.: ZSFP-81761

**ŽEMĖS SKLYPO, KADASTRO NR.2701/0019:132, ESANČIO
PANEVĖŽIO M., FORMAVIMO IR PERTVARKYMO
PROJEKTAS**

PROJEKTO INICIATORIUS – ŽEMĖS SKLYPO SAVININKAS (FIZINIS ASMUO)

TURINYS

IIVADAS.....	3
1. ESAMA BŪKLĖ	4
1.1. Žemės naudojimas	4
1.2. Gretimybės.....	4
1.3. Parengtų projektų apžvalga.....	4
2. PROJEKTO SPRENDINIAI.....	8
2.1. Planuojama žemės paskirtis ir naudojimo būdas	8
2.2. Ribos.....	8
2.3. Servitutai	8
2.4. Naudojimo apribojimai	9
2.5. Naudmenos	10
2.6. Naudojimo reglamentai	10

IVADAS

Planavimo objektas - žemės sklypas, esantis Panevėžio m.

Planavimo iniciatorius – žemės sklypo savininkas (fizinis asmuo).

Projektas rengiamas vadovaujantis šiais dokumentais:

- Panevėžio miesto savivaldybės administracijos Direktoriatas 2020-11-04 įsakymu Nr. ADP-417 „Dėl žemės sklypo (kadastrinis Nr.2701/0019:132, Panevėžys) formavimo ir pertvarkymo projekto rengimo, pavedimų teritorijos planavimo ir architektūros skyriui“
- Panevėžio miesto savivaldybės administracijos Teritorijų planavimo ir urbanistikos skyriaus nustatytais reikalavimais žemės sklypų formavimo ir pertvarkymo projektui rengti, 2020-11-05, Nr. ŽPRR-57;
- Toliau Lietuva Panevėžio regiono išduotais reikalavimais žemės sklypų formavimo ir pertvarkymo projektui rengti 2020-11-10 Nr. 3-I-0575/20;
- ESO Elektros tinklai Panevėžio regiono elektros tinklų išduotais reikalavimais žemės sklypų formavimo ir pertvarkymo projektui rengti 2020-11-05 Nr. 81761/11-05;
- Panevėžio miesto savivaldybės teritorijos bendrojo planu (keitimas), patvirtinto Panevėžio miesto savivaldybės tarybos 2016-11-24 sprendimu Nr.1-408 (Reg.Nr.T00079711);
- Detalusis planas „Žemės sklypo (Pajuostės pl. 67E) detalusis planas“ Nr. 000273001605 (Reg. Nr.T00002726), patvirtintas 2013 m. vasario 28 d. Panevėžio miesto savivaldybės tarybos sprendimu Nr. 1-51.;
- Panevėžio miesto (šiaurinės dalies) susisiekimo komunikacijų specialusis planas Nr.T00077538, patvirtintas 2015 m. lapkričio 26 d. Panevėžio miesto savivaldybės tarybos sprendimu Nr.1-330, „Nevėžio upės rekreacijos Panevėžio miesto ribose schema (specialusis planas) Nr. 000272001024 (Reg. Nr. T00046383), patvirtintas Panevėžio miesto savivaldybės tarybos 2007 m. kovo 8 d. sprendimu Nr. 1-62-1.
- Lietuvos Respublikos teritorijų planavimo įstatymu (Žin., 2013, Nr.76-3824); Lietuvos Respublikos žemės įstatymu (Žin., 1994, Nr. 34-620, Žin., 2004, Nr. 28-868);
- Žemės sklypų formavimo ir pertvarkymo projektų rengimo ir įgyvendinimo taisyklėmis patvirtintomis Lietuvos Respublikos žemės ūkio ministro ir Lietuvos Respublikos aplinkos ministro 2004 m. spalio 4 d. įsakymu Nr. 3D-452/D1-513 (Lietuvos Respublikos žemės ūkio ministro ir Lietuvos Respublikos aplinkos ministro 2019 m. gegužės 22 d. Nr. 3D-312/D1-309);
- Kitais teritorijų planavimą reglamentuojančiais teisės aktais.

Projekto rengimo tikslai:

- Pertvarkyti žemės sklypą, padalijant i du ir daugiau žemės sklypų.

1. ESAMA BŪKLĖ

1.1. Žemės naudojimas

Nagrinėjama teritorija apima žemės sklypą, esantį Panevėžio m. kadastro Nr. 2701/0019:132

Žemės sklypo savininkas – fiziniai asmenys (sklypo savininkai).

Sklypui taikomos specialiosios žemės naudojimo sąlygos: Kodas 106- Elektros tinklų apsaugos zonos (III skyrius, ketvirtasis skirsnis), kodas 121- Melioruotos žemės ir melioracijos statinių apsaugos zonos (VI skyrius, antrasis skirsnis), kodas 101- Viešųjų ryšių tinklų elektroninių ryšių infrastruktūros apsaugos zonos (III skyrius, vienuoliktasis skirsnis), kodas 164- Paviršinių vandens telkinių pakrantės apsaugos juostos (VI skyrius, aštuntasis skirsnis), kodas 163- Paviršinių vandens telkinių pakrantės apsaugos juostos (VI skyrius, aštuntasis skirsnis),

Sklype žemės naudmenas sudaro 0.6792 ha, žemės ūkio naudmenos sudaro – 0,3244ha, iš jų : 0.0418 ha- pievos ir natūralios ganyklos, kitos žemės -0.3548 ha.

Planuojama teritorija nepatenka į gamtinį karkasą. Nagrinėjamoje teritorijoje nėra gamtos, nekilnojamojo kultūros paveldo objektų. Į sklypą patenkama iš esamo privažiavimo pertvarkomo sklypo pietinėje pusėje.

1.2. Gretimbės

Rengiamo projekto galiojimo ribai nustatyti 3 VĮ „Registru centras“ Nekilnojamojo turto registre registruoti kaimyniniai nekilnojamojo turto objektas (žiūrėti 1 lentelę).

1 lentelė. Kaimyniniai nekilnojamojo turto objektai

Eil. Nr.	Adresas	Objektas	Kadastr. Nr. (Unikal. Nr.)	Pagrindinė tikslinė paskirtis ir naudojimo būdas	Savininkas
1	Panevėžio sav., Panevėžio m.	Žemės sklypas	2701/0019:128	Kitos paskirties žemė; susisiekimo ir inžinerinių tinklų koridorių teritorijos	Fiziniai asmenys
2	Panevėžys, Pajuostės pl. 67G	Žemės sklypas	2701/0019:129	Kitos paskirties žemė; vienbučių ir dvibučių gyvenamųjų pastatų teritorija	Fiziniai asmenys
3	Panevėžys, Pajuostės pl. 67H	Žemės sklypas	2701/0019:131	Kitos paskirties žemė; vienbučių ir dvibučių gyvenamųjų pastatų teritorija	Fiziniai asmenys

Iš šiaurės ir rytų pusės pertvarkomas sklypas ribojasi su VŽF (keliu).

Pietinėje pusėje formuojamas sklypas ribojasi su fiziniais asmenimis priklausančiais žemės sklypais kadastro Nr. 2701/0019:128, Nr. 2701/0019:131 ir Nr. 2701/0019:129.

Vakarinėje pusėje formuojamas sklypas ribojasi su nepaskirta valstybine žeme.

1.3. Parengtų projektų apžvalga

Pagal Panevėžio miesto bendrąjį planą, patvirtintą Panevėžio miesto savivaldybės tarybos 2016 m. lapkričio 24 d.

sprendimu Nr. 1- 408, nagrinėjama teritorija ir sklypas yra Panevėžio miesto rytinėje dalyje ir patenka į teritoriją Nr. T10.


Šioje teritorijoje nustatytos šios funkcinės zonos: bendro naudojimo erdvių, želdynų zona. Tai neužstatyta funkcinė zona, kuria išskiriamos urbanizuotų teritorijų viešosios erdvės ir bendram naudojimui pritaikytų atskirųjų želdynų teritorijos, taip pat kapinių teritorijos. Galimi teritorijos naudojimo tipai: bendro naudojimo erdvių, želdynų teritorija. Planuojamas sklypas patenka bendro naudojimo erdvių, želdynų zona zoną. Galimas teritorijos naudojimo tipas: bendro naudojimo erdvių, želdynų teritorija, kurioje galimi pagrindinės kitos paskirties/naudojimo (B/E/R/V/I2) būdai, kur pastatų maksimalus aukštumas $h_{max} - 2$ a. (apie 8,5 m), o didžiausias leistinas užstatymo intensyvumas (UI) sklypuose $u^{max} - 0.3$.

Pastaba:


Zona su visuomeninės viešosios, komercinės, gyvenamosios paskirties pastatų ir teritorijų projektavimui keliamais specialiaisiais reikalavimais architektūrai;

Žemės sklypai, skirti ilgalaikiam stacionariam poilsiui su poilsio paskirties pastatais ar trumpalaikiam poilsiui; Urbanistinė plėtra galima esamose namų valdose, šių valdų teritorijos neskaidomos, maksimalus užstatymo intensyvumas - 0,3.

Ištrauka iš Panevėžio miesto savivaldybės teritorijos bendrojo plano Žemės naudojimo ir apsaugos reglamentų brėžinio.

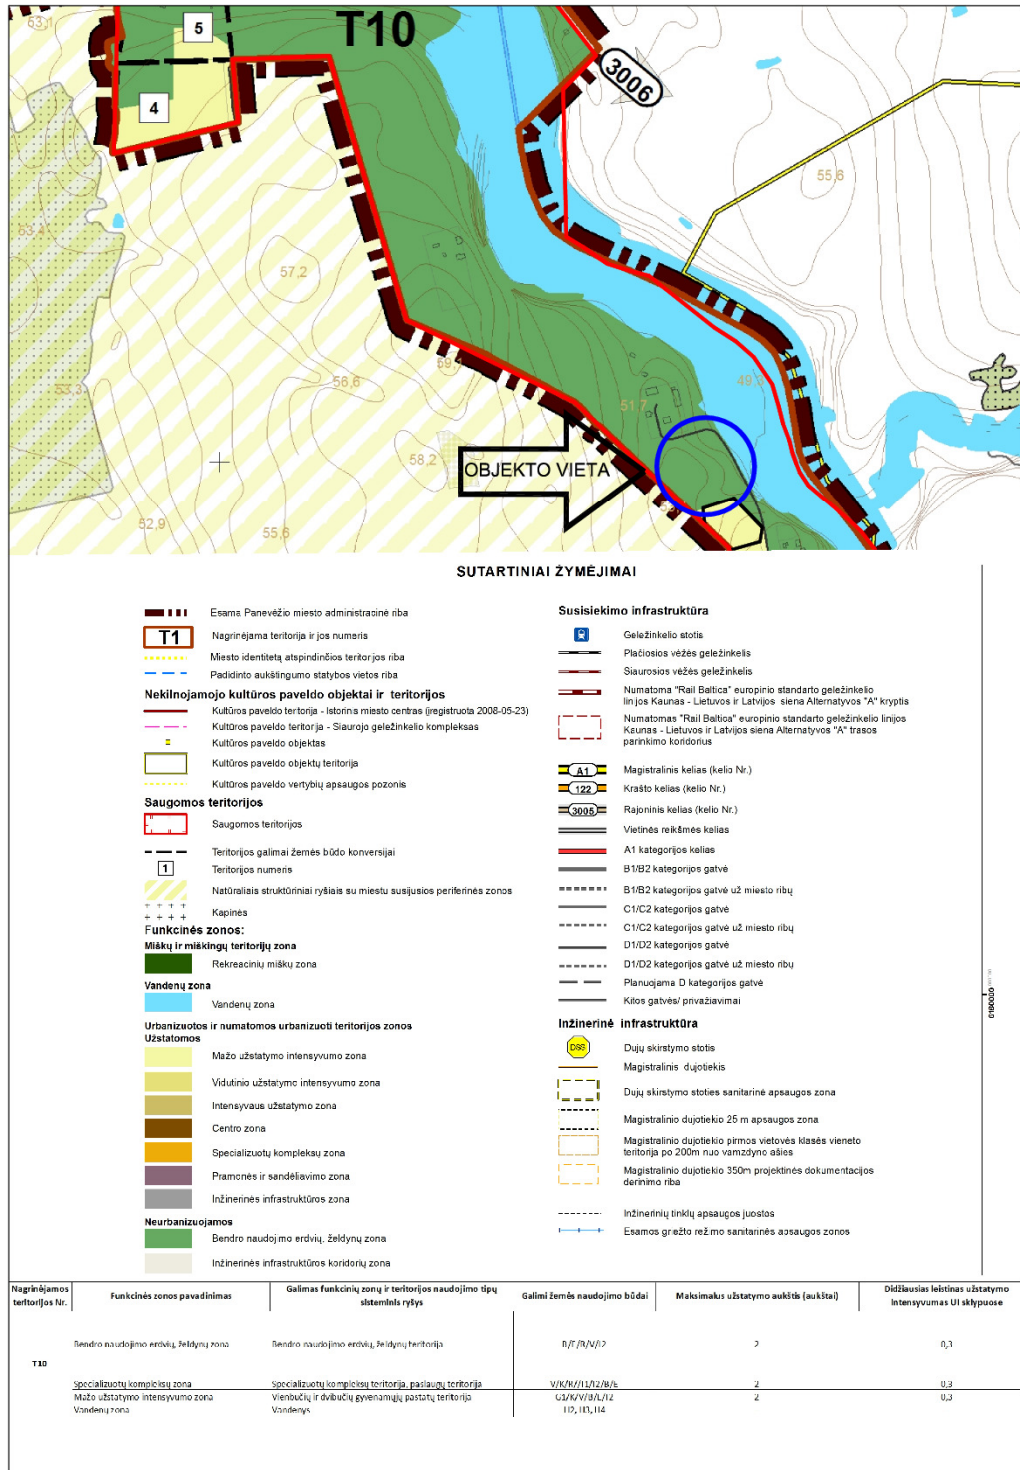

Ištrauka iš Panevėžio miesto (šiaurinės dalies) susisiekimo komunikacijų specialiojo plano

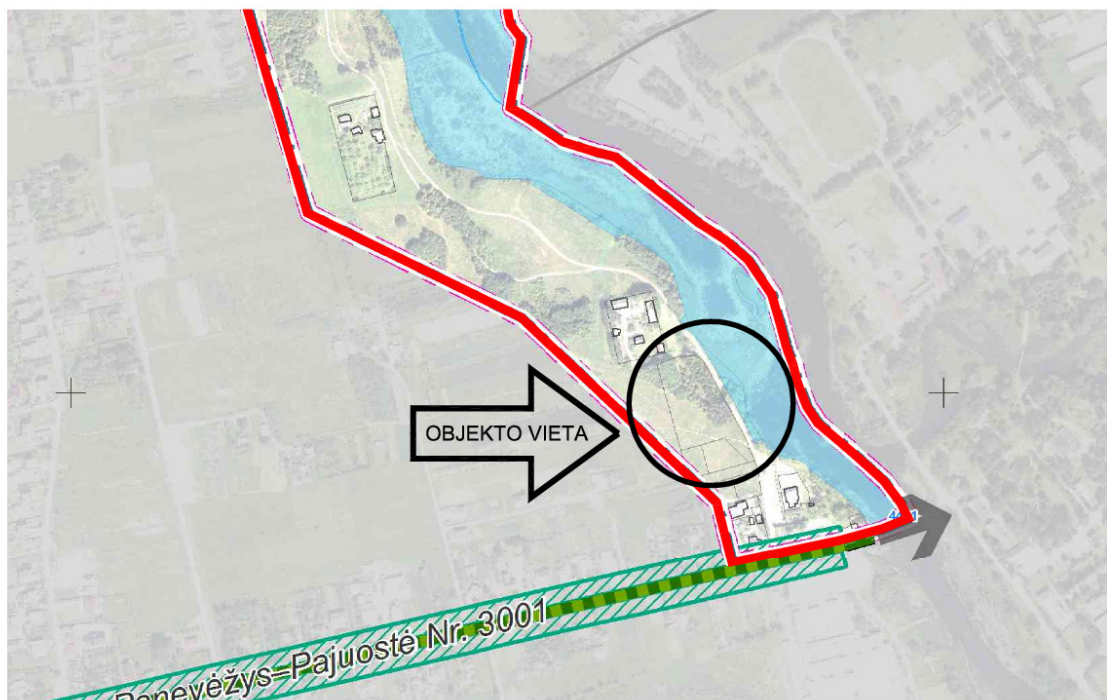




Koordinatų sistema: Lietuvos koordinatų sistema LKS-94.

Kartografinis pagrindas: Lietuvos Respublikos teritorijos M 1:10 000 skaitmeninis rastrinis ortofotografinis žemėlapis ORT10LT.

NŽT © Nacionalinė žemės tarnyba prie Žemės ūkio ministerijos. 2013.

SUTARTINIAI ŽYMĖJIMAI




Administracinės ribos

-  Panevėžio miesto administracinė riba
-  Specialiojo plano galiojimo riba
-  Žemės sklypų ribos (duomenys iš VĮ „Registrų centras“)

Saugomi objektai

-  Kultūros paveldo objekto riba

 Žemėnauda

-  Geležinkelis
-  Upė, ežeras, kūdra
-  Miškas
-  Kapinės
-  Pastatai










Esamų gatvių ašinės linijos registruotos VĮ „Registrų centras“

-  B1 kategorijos gatvės ašinė linija
-  B2 kategorijos gatvės ašinė linija
-  C1 kategorijos gatvės ašinė linija
-  C2 kategorijos gatvės ašinė linija
-  D1 ir D2 kategorijos gatvės ašinė linija






Territorijų planavimo dokumentais suplaunotų ir planuojamų gatvių ašinės linijos

-  B1 kategorijos gatvės ašinė linija
-  B2 kategorijos gatvės ašinė linija
-  C1 kategorijos gatvės ašinė linija
-  C2 kategorijos gatvės ašinė linija
-  D1 ir D2 kategorijos gatvės ašinė linija


Nustatomos gatvių raudonųjų linijų ribos

-  A1, B1 ir B2 kategorijos gatvės ašinė linija
-  C1 ir C2 kategorijos gatvės ašinė linija
-  D1 ir D2 kategorijos gatvės ašinė linija
-  Esama magistralinio dujotiekio linija
-  Panevėžio dujų skirstymo stotis - SAZ riba 500 m.
-  Magistralinio dujotiekio po 25 m. nuo MD ašies apsaugos zona
-  Magistralinio dujotiekio 1-mos klasės vietovės vieneto teritorijos riba po 200 m. nuo MD ašies
-  Magistralinio dujotiekio projektinės dokumentacijos derinimo po 350 m. nuo MD ašies riba magistralinius dujotiekius eksploatuojančioje organizacijoje
-  Dujų skirstymo stoties sanitarinė apsaugos zona

Esami valstybinės reikšmės keliai

-  Magistraliniai keliai
-  Krašto keliai
-  Rajoniniai keliai
-  Esamų valstybinės reikšmės kelių apsaugos zona nuo kelio briaunų į ab. puses: magistralinių kelių - po 70 metrų; krašto kelių - po 50 metrų; rajoninių kelių - po 20 metrų
-  Numetoma automobilių kelių/gatvių sankirta/sankryža - spręsti žemesnio lygmens teritorijų planavimo dokumentais ir/ar techniais projektais

Detalusis planas „Žemės sklypo (Pajuostės pl. 67E) detalusis planas“ Nr. 000273001605 (Reg. Nr. T0002726), patvirtintas 2013 m. vasario 28 d. Panevėžio miesto savivaldybės tarybos sprendimu Nr. 1-51)

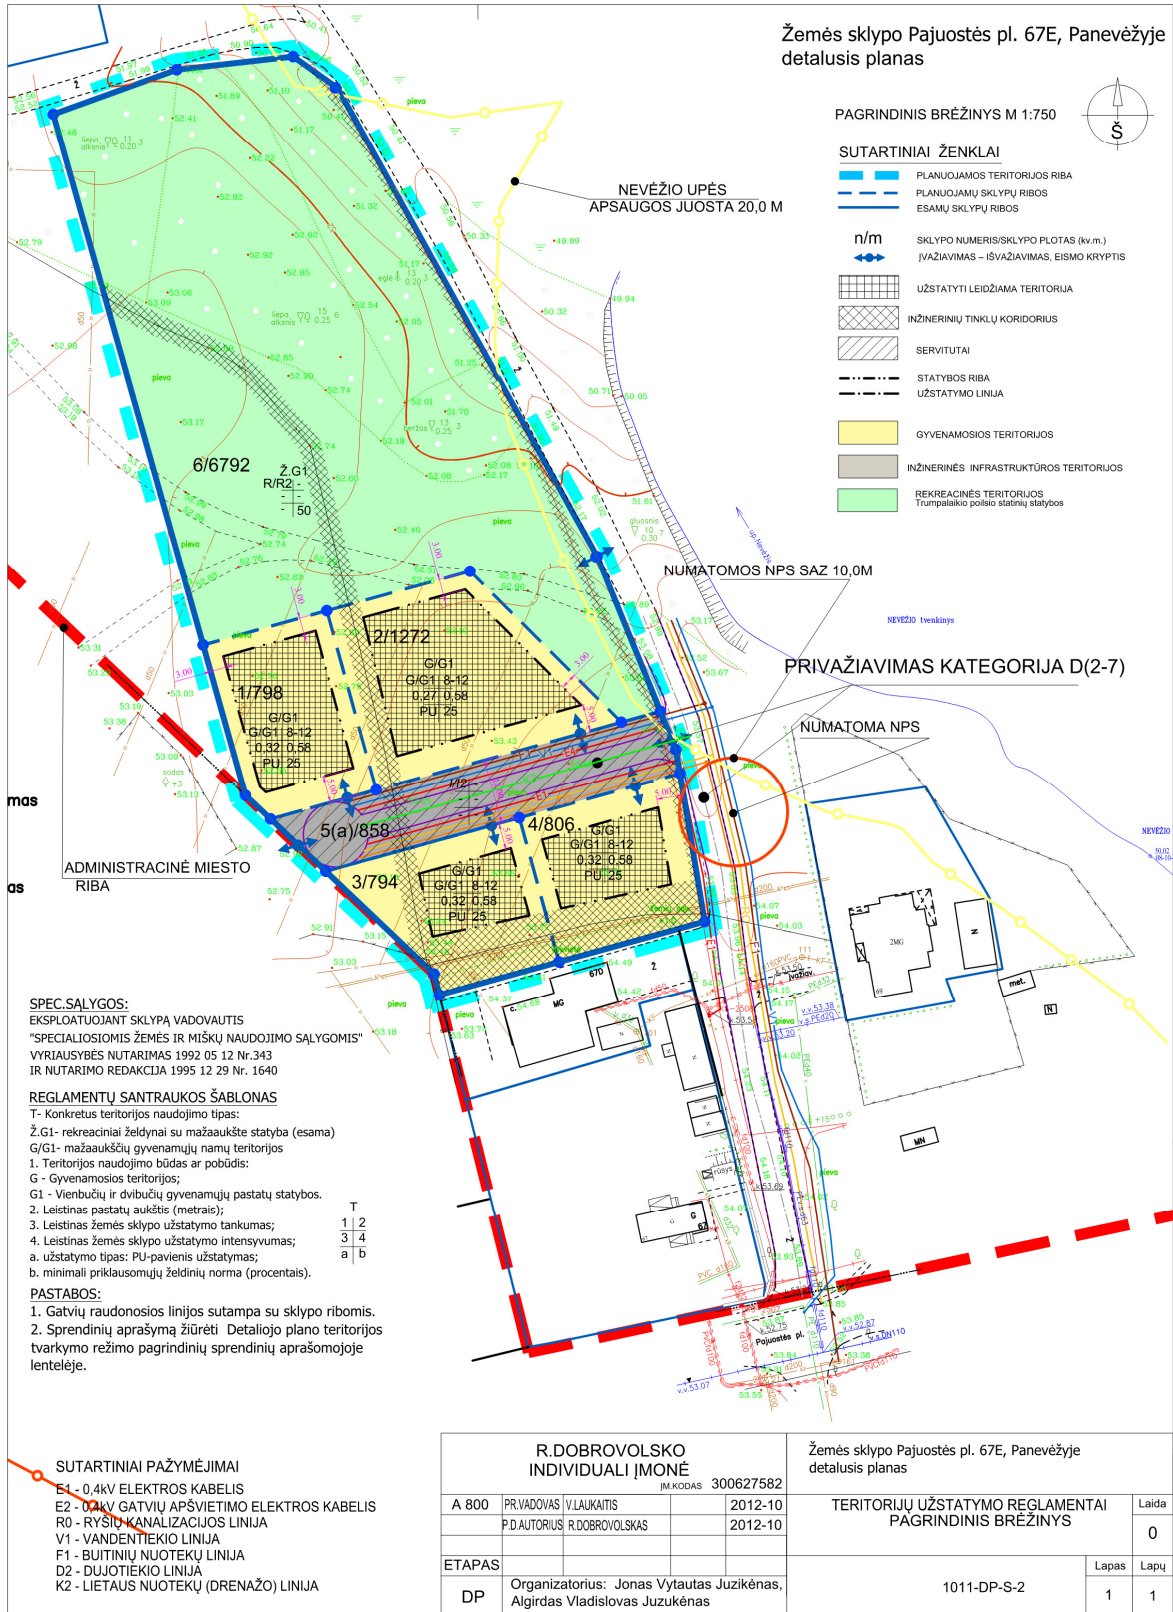

2. PROJEKTO SPRENDINIAI

2.1. Planuojama žemės paskirtis ir naudojimo būdas

Esamas sklypas, kadastro Nr. 2701/0019:132, pagrindinė naudojimo paskirtis yra kita, žemės sklypo naudojimo būdas - rekreacinės teritorijos, padalijamas ir suformuojami šeši kitos paskirties žemės sklypai:

Sklypas Nr. 1,

Žemės sklypo paskirtis po projekto parengimo:

Sklypo pagrindinė tikslinė paskirtis- kitos paskirties žemė, naudojimo būdas - rekreacinės teritorija (plotas - 1128 m²).

Sklypas Nr. 2,

Žemės sklypo paskirtis po projekto parengimo:

Sklypo pagrindinė tikslinė paskirtis- kitos paskirties žemė, naudojimo būdas - rekreacinės teritorija (plotas - 1432 m²).

Sklypas Nr. 3,

Žemės sklypo paskirtis po projekto parengimo:

Sklypo pagrindinė tikslinė paskirtis- kitos paskirties žemė, naudojimo būdas - rekreacinės teritorija (plotas - 1341 m²).

Sklypas Nr. 4,

Žemės sklypo paskirtis po projekto parengimo:

Sklypo pagrindinė tikslinė paskirtis- kitos paskirties žemė, naudojimo būdas - rekreacinės teritorija (plotas - 1479 m²).

Sklypas Nr. 5,

Žemės sklypo paskirtis po projekto parengimo:

Sklypo pagrindinė tikslinė paskirtis- kitos paskirties žemė, naudojimo būdas - rekreacinės teritorija (plotas - 408 m²).

Sklypas Nr. 6,

Žemės sklypo paskirtis po projekto parengimo:

Sklypo pagrindinė tikslinė paskirtis- kitos paskirties žemė, naudojimo būdas - rekreacinės teritorija (plotas - 1004 m²).

Ribos suformuotos remiantis savininko pageidavimu ir stengiantis suplanuoti racionalias žemėnaudas.

2.2. Ribos

Žemės sklypo ribos formuojamos pagal gretimų sklypų kadastrinių sklypų ribas ir pagal Panevėžio miesto bendrąjį planą.

Sklypo projektinis Nr. 1 plotas- 1128 m², sklypo ribos sprendinių brėžinyje pažymėtos skaičiais 1-2-3-16-15-1.

Sklypo projektinis Nr. 2 plotas- 1432m², sklypo ribos sprendinių brėžinyje pažymėtos skaičiais 3-4-5-6-16-3.

Sklypo projektinis Nr. 3 plotas- 1341m², sklypo ribos sprendinių brėžinyje pažymėtos skaičiais 6-7-19-17-16-6.

Sklypo projektinis Nr. 4 plotas- 1479m², sklypo ribos sprendinių brėžinyje pažymėtos skaičiais 7-8-9-10-11-12-18-17-16-7.

Sklypo projektinis Nr. 5 plotas- 408m², sklypo ribos sprendinių brėžinyje pažymėtos skaičiais 12-13-14-18-12.

Sklypo projektinis Nr. 6 plotas- 1004 m², sklypo ribos sprendinių brėžinyje pažymėtos skaičiais 14-15-16-17-18-14.

Sklypų koordinatės pateikiamos Projekto sprendinių erdviniuose duomenyse.

2.3. Servitutai

Projektuojamuose sklypuose numatomi šie servitutai:

Projektuojamame sklype Nr. 1 numatomas 203 kelio servitutas - teisė važiuoti transporto priemonėmis, (tarnaujantis daiktas), plotas 232 m².

Viešpataujantis kelio servitutas numatomas naujai suformuotiems sklypams Nr.6

Projektuojamame sklype Nr. 5 taip pat numatomas kelio servitutas - teisė važiuoti transporto priemonėmis,

(viešpataujantis daiktas), plotas 154 m². Tarnaujantis servitutas numatomas sklypui kadastro Nr. 2701/0019:129

2.4. Naudojimo apribojimai

Sklypo projektinis Nr. 1:

kodas 120- Požeminio vandens vandenviečių apsaugos zonos (VI skyrius, vienuoliktasis skirsnis), pažymėtas 1-120.1, plotas 1128 m²;

kodas 101- Viešųjų ryšių tinklų elektroninių ryšių infrastruktūros apsaugos zonos (III skyrius, vienuoliktasis skirsnis), pažymėtas 1-101.1, plotas 3 m².

Kodas 121- Melioruotos žemės ir melioracijos statinių apsaugos zonos (VI skyrius, antrasis skirsnis), pažymėtas 1-121.1, plotas 109m²;

Sklypo projektinis Nr. 2:

kodas 120- Požeminio vandens vandenviečių apsaugos zonos (VI skyrius, vienuoliktasis skirsnis), pažymėtas 2-120.1, plotas 1432 m²;

Kodas 106- Elektros tinklų apsaugos zonos (III skyrius, ketvirtasis skirsnis), pažymėtas: 2-106.1, plotas 81 m²;

Kodas 163- Paviršinių vandens telkinių apsaugos zonos (VI skyrius, septintasis skirsnis), plotas 34m²;

Kodas 164- Paviršinių vandens telkinių pakrantės apsaugos juostos (VI skyrius, aštuntasis skirsnis), plotas 34m²;

Sklypo projektinis Nr. 3:

kodas 120- Požeminio vandens vandenviečių apsaugos zonos (VI skyrius, vienuoliktasis skirsnis), pažymėtas 3-120.1, plotas 1341 m²;

Kodas 106- Elektros tinklų apsaugos zonos (III skyrius, ketvirtasis skirsnis), pažymėtas: 3-106.1, plotas 82 m²;

Kodas 163- Paviršinių vandens telkinių apsaugos zonos (VI skyrius, septintasis skirsnis), plotas 49 m²;

Kodas 164- Paviršinių vandens telkinių pakrantės apsaugos juostos (VI skyrius, aštuntasis skirsnis), plotas 49 m²;

Sklypo projektinis Nr. 4:

kodas 120- Požeminio vandens vandenviečių apsaugos zonos (VI skyrius, vienuoliktasis skirsnis), pažymėtas 3-120.1, plotas 1479 m²;

Kodas 106- Elektros tinklų apsaugos zonos (III skyrius, ketvirtasis skirsnis), pažymėtas: 3-106.1, plotas 96 m²;

Kodas 163- Paviršinių vandens telkinių apsaugos zonos (VI skyrius, septintasis skirsnis), plotas 230 m²;

Kodas 164- Paviršinių vandens telkinių pakrantės apsaugos juostos (VI skyrius, aštuntasis skirsnis), plotas 230 m²;

kodas 101- Viešųjų ryšių tinklų elektroninių ryšių infrastruktūros apsaugos zonos (III skyrius, vienuoliktasis skirsnis), pažymėtas 4-101.1, plotas 171 m².

Kodas 121- Melioruotos žemės ir melioracijos statinių apsaugos zonos (VI skyrius, antrasis skirsnis), pažymėtas 4-121.1, plotas 673 m²;

Sklypo projektinis Nr. 5:

kodas 120- Požeminio vandens vandenviečių apsaugos zonos (VI skyrius, vienuoliktasis skirsnis), pažymėtas 5-120.1, plotas 408 m²;

Kodas 121- Melioruotos žemės ir melioracijos statinių apsaugos zonos (VI skyrius, antrasis skirsnis), pažymėtas 5-121.1, plotas 408 m²;

Sklypo projektinis Nr. 6:

kodas 120- Požeminio vandens vandenviečių apsaugos zonos (VI skyrius, vienuoliktasis skirsnis), pažymėtas 6-120.1, plotas 1004 m²;

kodas 101- Viešųjų ryšių tinklų elektroninių ryšių infrastruktūros apsaugos zonos (III skyrius, vienuoliktasis skirsnis), pažymėtas 6-101.1, plotas 138 m².

Kodas 121- Melioruotos žemės ir melioracijos statinių apsaugos zonos (VI skyrius, antrasis skirsnis), pažymėtas 6-121.1, plotas 257 m²;

Pastaba. Naudojimo apribojimų (specialiųjų žemės naudojimo sąlygų) kodai nurodyti pagal Lietuvos Respublikos specialiųjų žemės naudojimo sąlygų įstatymo pagrindu parengto naujo NTR teisės tipo klasifikatorių.

Rengiant formavimo pertvarkymo projektą buvo patikslintos melioracijos (apsaugos zonos įbraižytos remiantis Panevėžio rajono savivaldybės pateiktais melioracijos planais) ir paviršinių vandens telkinių apsaugos zonos vadovaujantis LR

Aplinkos ministro įsakymu patvirtintu paviršinių vandens telkinių apsaugos zonų ir pakrančių apsaugos juostų nustatymo tvarkos aprašu.

2.5. Naudmenos

Sklype projektinis Nr. 1.:

Žemės naudmenas sudaro 0.0109 ha pievos, 0.1019 ha- krūmai (želdiniai).

Sklype projektinis Nr. 2.:

Žemės naudmenas sudaro 0.1432 ha- krūmai (želdiniai).

Sklype projektinis Nr. 3.:

Žemės naudmenas sudaro 0.1341 ha- krūmai (želdiniai).

Sklype projektinis Nr. 4.:

Žemės naudmenas sudaro 0.1479 ha- pieva.

Sklype projektinis Nr. 5.:

Žemės naudmenas sudaro 0.0408 ha- pieva.

Sklype projektinis Nr. 5.:

Žemės naudmenas sudaro 0.01004 ha- pieva.

2.6. Naudojimo reglamentai

Sklypo naudojimo reglamentus žiūrėti „TERITORIJOS NAUDOJIMO REGLAMENTŲ APRAŠOMOJI LENTELE. 1 priedas“.

Kitos paskirties žemės sklype formuojant užstatymą statiniai turi būti išdėstomi taip, kad nebūtų pažeisti gretimų sklypų savininkų ar naudotojų pagrįsti interesai (STR 2.02.09:2005 „Vienbučiai ir dvibučiai gyvenamieji pastatai“).

Įvažiavimai į sklypus Nr.1 ir Nr.2 ir išvažiavimas iš sklypų Nr.1 ir Nr.2 planuojami iš esamo pravažiavimo šiaurinėje pertvarkomo sklypo pusėje. Įvažiavimai į sklypus Nr.3 ir Nr.4 ir išvažiavimas iš sklypų Nr.3 ir Nr.4 planuojami iš esamo pravažiavimo rytinėje pertvarkomo sklypo pusėje. Įvažiavimas į sklypą Nr.5 ir išvažiavimas iš sklypo 5 planuojamas iš numatomo servitutinio pravažiavimo, esančio sklype, kadastro Nr.2701/0019:129, pietinėje pertvarkomo sklypo pusėje. Yra gautas žemės sklypo kadastro Nr. 2701/0019:129 savininkų sutikimas dėl numatomo servituto.

Įvažiavimas į sklypą Nr.6 ir išvažiavimas iš sklypo 6 planuojamas iš numatomą servitutinį pravažiavimą, esantį projektiniame sklype Nr.1.

Galimas aprūpinimas inžineriniais tinklais būdas sprendžiamas techninio darbo projekto stadijoje, įvertinant esamą situaciją ir ekonominį naudingumą.

Vadovaujantis aplinkos ministro 2014 m. sausio 14 d. įsakymu Nr. D1-36 „Dėl atskirųjų rekreacinės paskirties želdynų plotų normų ir priklausomųjų želdynų normų (plotų) nustatymo tvarkos aprašo patvirtinimo“ priklausomųjų želdinių norma sklypui nustatoma ne mažiau 40% nuo viso žemės sklypo ploto.

Planuojamoje teritorijoje nenumatoma veikla, kuriai būtų nustatytos sanitarinės apsaugos ir apsaugos zonos, nustatytos pagal 2019-06-06 LR įstatymą Nr.XIII-2166 „Specialiųjų žemės naudojimo sąlygų įstatymas“.

Žemės sklypo (kadastro Nr. 2701/0019:0132), esančio Panevėžys, Panevėžio m. sav., Panevėžio apskr., formavimo ir pertvarkymo projektas laikytinas detaliojo plano „Žemės sklypo (Pajuostės pl. 67E) detalusis planas“ Nr. 000273001605 (Reg. Nr.T00002726), patvirtintas 2013 m. vasario 28 d. Panevėžio miesto savivaldybės tarybos sprendimu Nr. 1-51, koregavimu.

Buitinių atliekų šalinimas numatant atliekų kaupimą konteineriuose. Buitines atliekas privalu rūšiuoti. Pagal sutartį su komunaline įmone atliekos pridudamos atliekų tvarkytojams.

Pastaba. Dėl ŽPDRIS sistemos erdvinių duomenų suapvalinimo, projekte suprojektuotų žemės sklypų plotai ir koordinatės gali nežymiai skirtis su po projekto parengtų kadastrinių matavimų planuose nurodytais plotais ir koordinatėmis.