
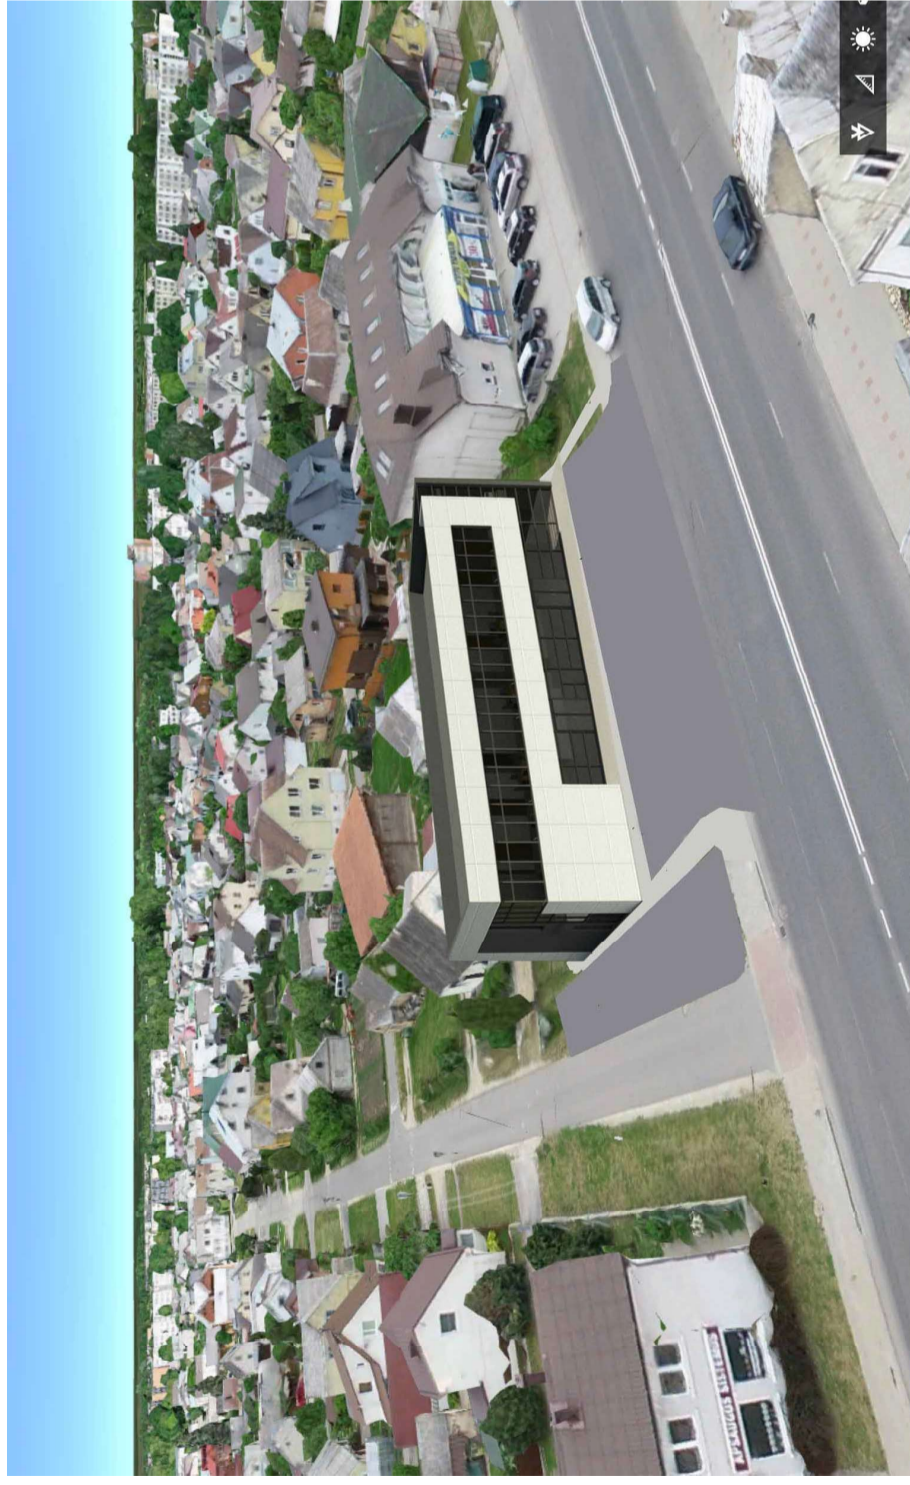


0	2021.04.02	Statybos leidimui, konkursui	
Laida	Išleidimo data	Laidos statusas, Keitimo priežastis (jei taikoma)	
Kval. patv. dok. Nr.	Dainius Urbonas IVVP 434327 Tel. 8 616 73610	Projekto pavadinimas Parduotuvės J.Basanavičiaus g. 37, Panevėžyje, statybos projektas	
23302	PV	Dainius Urbonas	2021
A1207	PDV	Zlita Mankienė	2021
001278	Arch	Kristina Buslaitė	2021
Kalba	UŽSAKOVAS		Brėžinio pavadinimas: 3D vaizdai
LT	A.R. (nuasmerinta)		Brėžinio žymuo: 2021-02-TP-PP-B.06
		Lapas	Lapų
		1	1

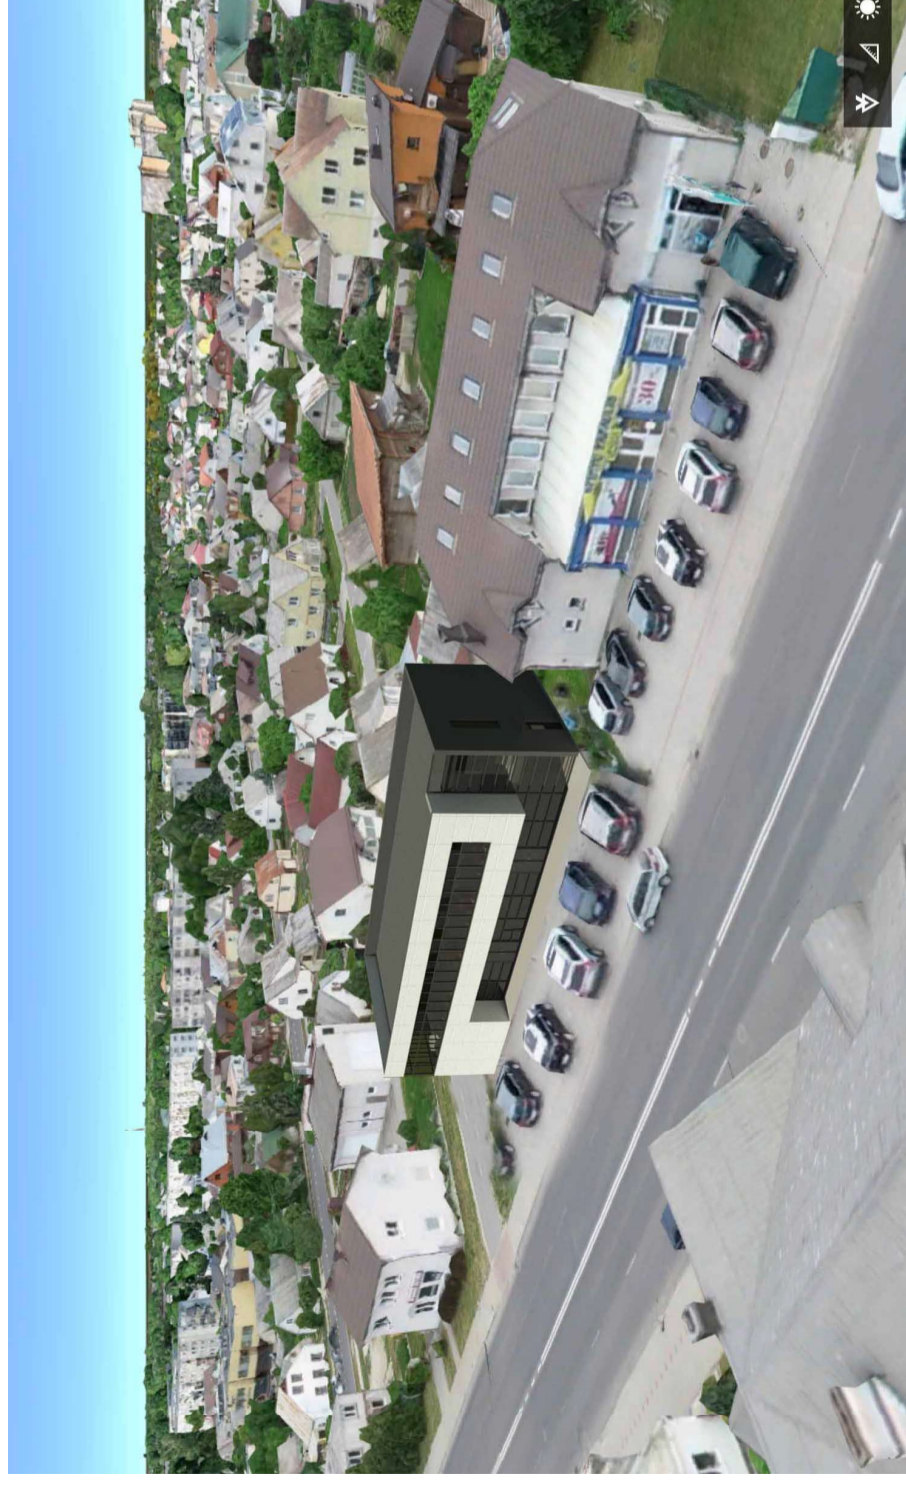

0		2021.04.02	Statybos leidimui, konkursui	
Laida	Išleidimo data	Laidos statusas. Keitimo priežastis (jei taikoma)		
Kval. patv. dok. Nr.	Dainius Urbonas IVVP 434327 Tel. 8 616 73610	Projekto pavadinimas Parduotuvės J. Basanavičiaus g. 37, Panevėžyje, statybos projektas		
23302	PV	Dainius Urbonas	2021	Brežinio pavadinimas:
A1207	PDV	Zita Mankienė	2021	3D vaizdai
001278	Arch	Kristina Buslaitė	2021	
Kalba	UŽSAKOVAS		Brežinio žymuo:	
LT	A.R. (nuasmeninta)		2021-02-TP-BD-B.07	
			Lapas	Lapų
			1	1