


# ŽEMĖS SKLYPO IŠSIDĖSTYMO SCHEMA

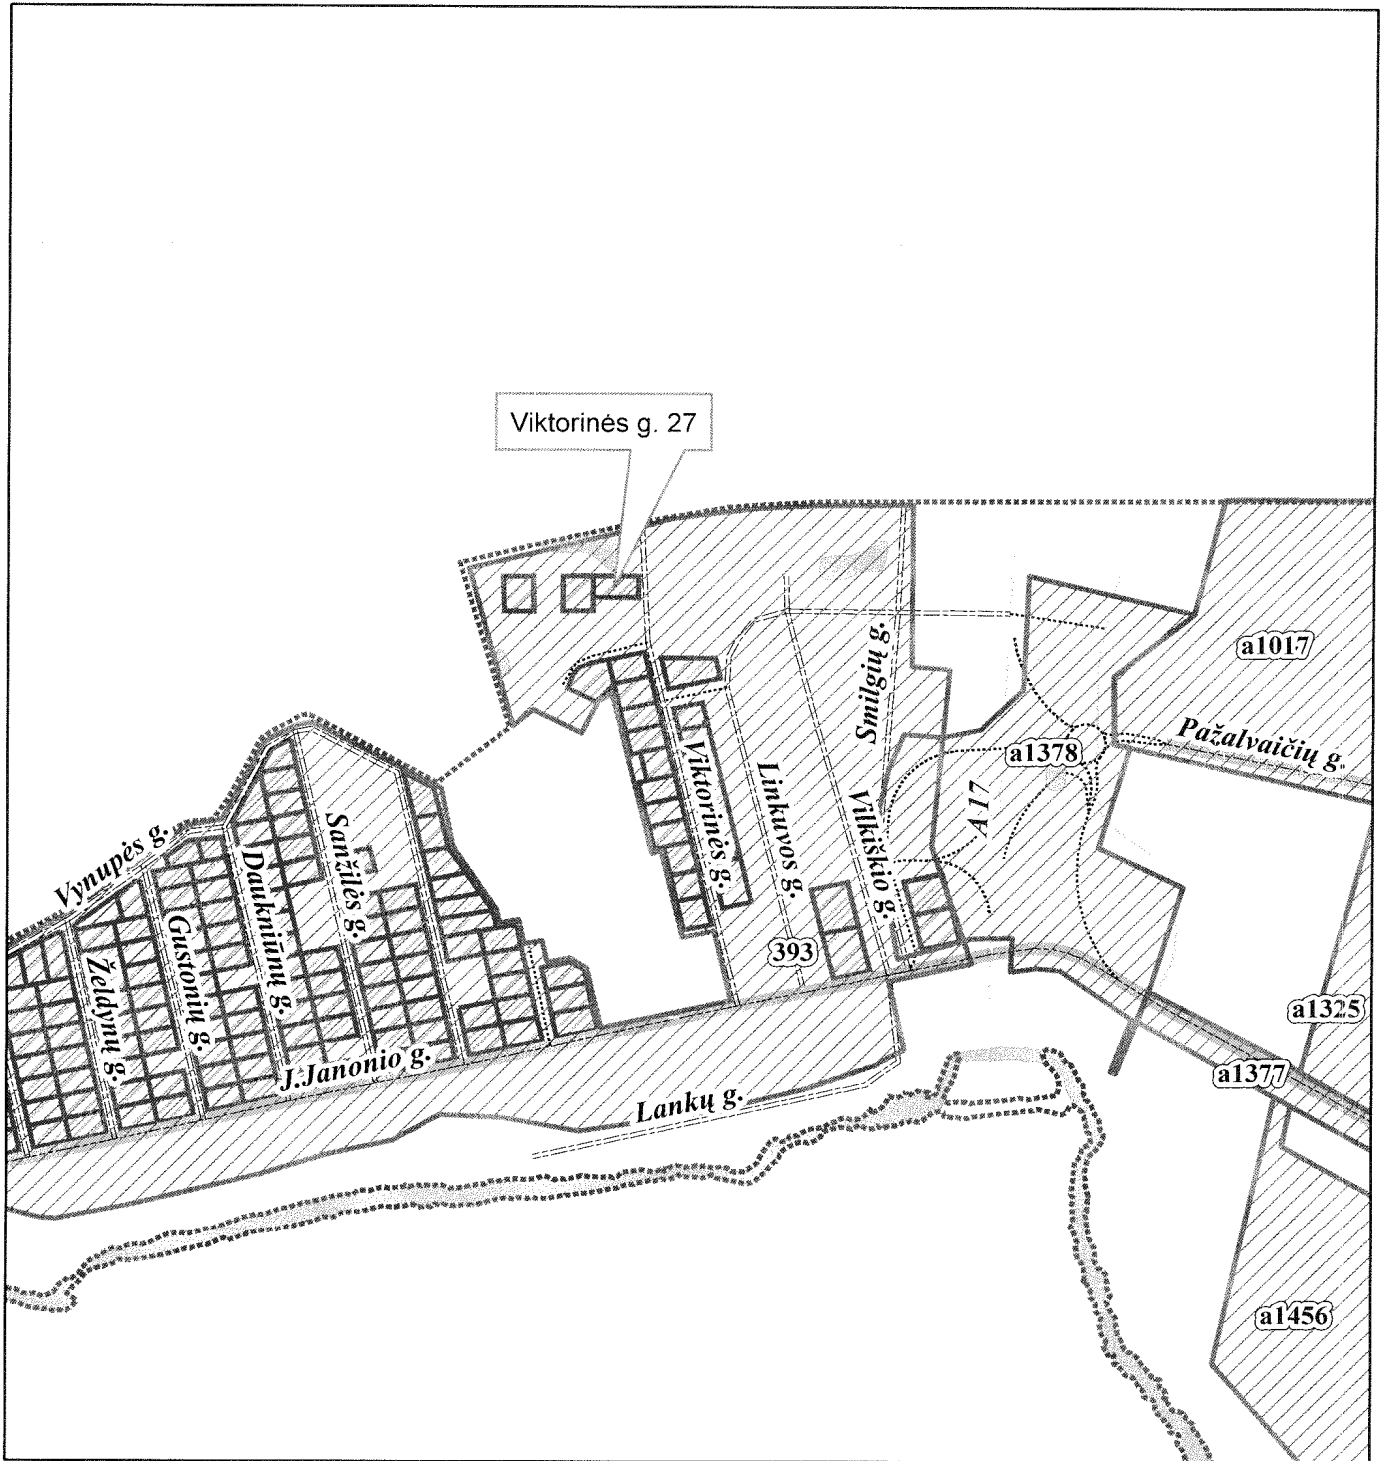

## SUTARTINIAI ŽENKLAI



žemės sklypo riba

Parengė: Vyr. žemėtvarkos specialistė J. Marcinkevičiūtė

*Handwritten signature and date*  
2013-02-23