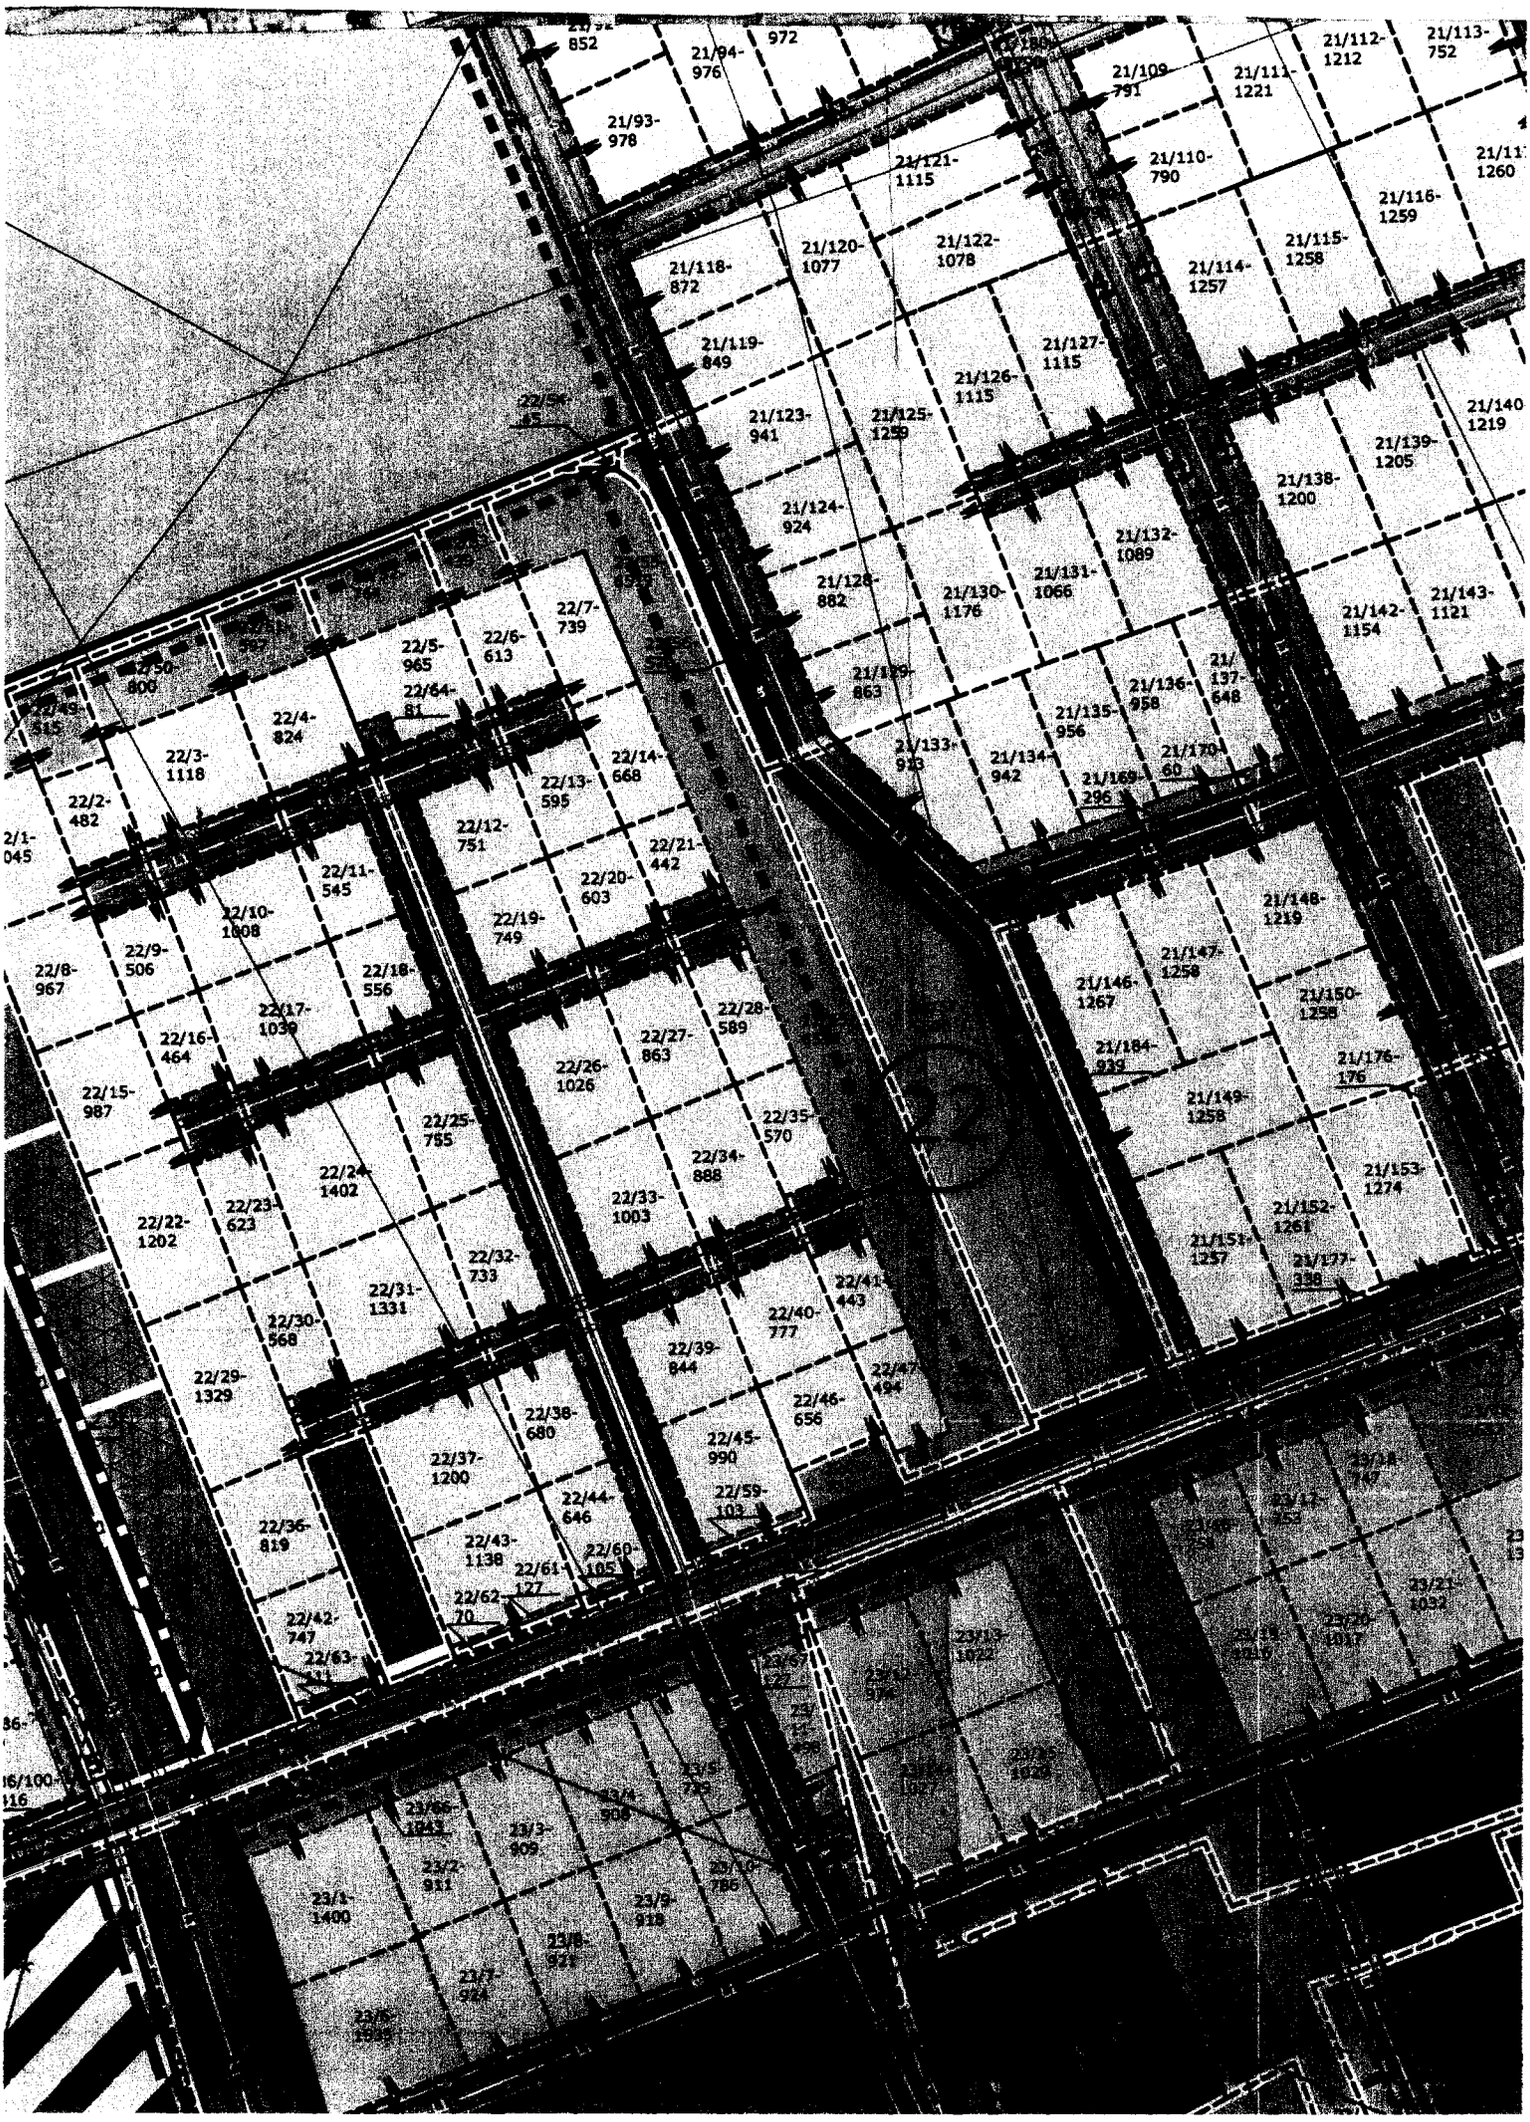
21/94-976
21/93-978
21/109-791
21/111-1221
21/112-1212
21/113-752
21/121-1115
21/110-790
21/116-1259
21/115-1258
21/118-872
21/120-1077
21/122-1078
21/114-1257
21/119-849
21/127-1115
21/126-1115
21/123-941
21/125-1259
21/140-1219
21/139-1205
21/138-1200
21/124-924
21/132-1089
21/128-882
21/130-1176
21/131-1066
21/142-1154
21/143-1121
22/7-739
22/5-965
22/6-613
22/64-81
22/4-824
22/3-1118
22/14-668
22/13-595
22/2-482
22/12-751
22/21-442
22/11-545
22/20-603
22/10-1008
22/19-749
22/9-506
22/8-967
22/18-556
22/17-1039
22/28-589
22/16-464
22/27-863
22/26-1026
22/15-987
22/25-755
22/35-570
22/24-1402
22/34-888
22/23-623
22/33-1003
22/22-1202
22/32-733
22/31-1331
22/30-568
22/40-777
22/39-844
22/29-1329
22/46-656
22/38-680
22/45-990
22/37-1200
22/59-103
22/44-646
22/36-819
22/43-1138
22/60-105
22/61-127
22/62-70
22/42-747
22/63-111
21/148-1219
21/147-1258
21/146-1267
21/150-1258
21/184-939
21/176-176
21/149-1258
21/153-1274
21/152-1261
21/151-1257
21/177-338
23/1-1400
23/2-911
23/3-909
23/9-918
23/7-924
23/21-1032