

Planuojamos teritorijos situacijos schema (Panevėžio miesto BP)

86 Planuojama teritorija ir jos numeris (www.maps.lt)

DETALIOJO PLANO TERITORIJOS TVARKYMO REŽIMO PAGRINDINIAI SPRENDINIAI

Planuojamas sklypas (jo dalies) Nr.	Sklypo (jo dalies) kampų pažymėjimas plane	Sklypo (jo dalies) kampų koordinatės		Sklypo (jo dalies) plotas, m ²	Konkretus teritorijos naudojimo tipas	Privalomieji reikalavimai						Kiti				
		X	Y			Galimi žemės sklypo naudojimo būdai (pobūdis)	Nuo žemės paviršiaus, m	Altitudė, m	Iki karnizo, m	Užstatymo tankumas	Užstatymo intensyvumas	Užstatymo tipas	Servitutai	Statinių aukštų skaičius (nuo-iki)	Statinių paskirtis	Specialiųjų žemės ir miško naudojimo sąlygų (LRV 1992 05 12 nutarimas Nr. 343 ir 1995 12 29 nutarimo Nr. 1640 redakcija) reikalavimai (punkto Nr., plotas - m ²)
1	1	6175573.79	520107.38	660	tp6	G/G1	8,50	53,20	3,0-8,5	0,34	0,68	-	Nėra	1-2	Vienbučių ir dvibučių gyvenamųjų pastatų statybos	I - 45 IX - 60 XLIX - 70
	2	6175571.34	520071.51													
	3	6175590.10	520070.26													
	4	6175591.47	520106.67													
2	5	6175591.47	520106.67	634	tp6	G/G1	8,50	52,70	3,0-8,5	0,34	0,68	-	Nėra	1-2	Vienbučių ir dvibučių gyvenamųjų pastatų statybos	IX - 25 XXIX - 30 XXXVII
	6	6175601.04	520106.39													
	7	6175601.67	520127.86													
	8	6175575.50	520133.09													
	9	6175573.79	520107.38													
3	10	6175630.38	520122.22	450	tp6	G/G1	8,50	52,40	3,0-8,5	0,38	0,76	-	Nėra	1-2	Vienbučių ir dvibučių gyvenamųjų pastatų statybos	VI - 70 XLIX - 70
	11	6175627.86	520105.60													
	12	6175629.23	520105.56													
	13	6175644.71	520105.10													
	14	6175644.36	520091.84													
	15	6175654.94	520091.51													

Žemės sklypuose (G/G1) - nustatoma priklausomųjų želdynų norma, įskaitant vejas ir gėlynus, plotas nuo viso žemės sklypo ploto - 25 % (Lietuvos Respublikos aplinkos ministro 2007 m. gruodžio 21 d. įsakymas Nr. D1-694 „Dėl atskirųjų rekreacines paskirties želdynų plotų, normų ir priklausomųjų želdynų normų (plotų) nustatymo tvarkos aprašo patvirtinimo“ (Žin., 2007, Nr.137)).
Specialiųjų žemės ir miško naudojimo sąlygų (LRV 1992 05 12 nutarimas Nr. 343 ir 1995 12 29 nutarimo Nr. 1640 redakcija) reikalavimai nustatomi: Ryšių linijų apsaugos zonos - I; Elektros linijų apsaugos zonos - VI; Dujotiekių apsaugos zonos - IX; Vandentiekio, lietaus ir fekalinės kanalizacijos tinklų ir įrenginių apsaugos zona - XLIX; Saugotini želdiniai (medžiai ir krūmai), augantys ne miškų ūkio paskirties žemėje - XXVII.

SUTARTINIS ŽYMĖJIMAS
INŽINERINIAI TINKLAI - ESAMI

- Esama ryšio linija
- Esamos kabelinės ryšių linijos
- Esama nuotekų (fekalinė) kanalizacija
- Esama lietaus kanalizacija
- Esama vandentiekio linija
- Esama žemos įtampos požeminė elektros linija
- Esama dujotiekių linija
- Esama žemos įtampos antžeminė elektros linija su atramomis

INŽINERINIAI TINKLAI - NUMATOMI

- Vandentiekis
- Nuotekų (fekalinė) kanalizacija
- Lietaus kanalizacija
- Požeminis 0,4 kV elektros kabelis su paskirstymo dėže
- Dujotiekis
- Ryšių linija
- Esamo vandentiekio iškėlimas į inžinerinių tinklų koridorių
- Esamo dujotiekių iškėlimas į inžinerinių tinklų koridorių

KITI ŽYMĖJIMAI


- Nagrinėjama teritorija
- Esamo žemės sklypo ribos
- Planuojamo žemės sklypo ribos/DP galiojimo ribos
- Statybos riba
- Gatvės raudonosios linijos
- Įvažiavimas - išvažiavimas, eismo kryptis
- Valstybinės žemės fondas

- Inžinerinių tinklų koridorių ribos
- Statomų statinių zona
- Gyvenamosios teritorijos (G), vienbučių ir dvibučių gyvenamųjų pastatų statybos (G1)
- Numatoma atsodinti medžius, 3 vnt. (pušis)
- Numatoma šalinti liepas, 2 vnt.

PRIVALOMŲ REIKALAVIMŲ ŽYMĖJIMAS:

M	M - SKLYPO NUMERIS
N	N - SKLYPO PLOTAS, M ²
1 2	1 - SKLYPO NAUDOJIMO BŪDAS/POBŪDIS
2	2 - LEISTINAS STATINIŲ AUKŠTIS SKLYPE METRAIS
3 4	3 - LEISTINAS SKLYPO UŽSTATYMO TANKUMAS
4	4 - LEISTINAS SKLYPO UŽSTATYMO INTENSIVUMAS
a	a - PRIKLAUSOMŲJŲ ŽELDYNŲ NORMA PROCENTAIS

Žemės sklypo naudojimo būdas/pobūdis:
G/G1 - Gyvenamosios teritorijos/Vienbučių ir dvibučių gyvenamųjų pastatų statybos.

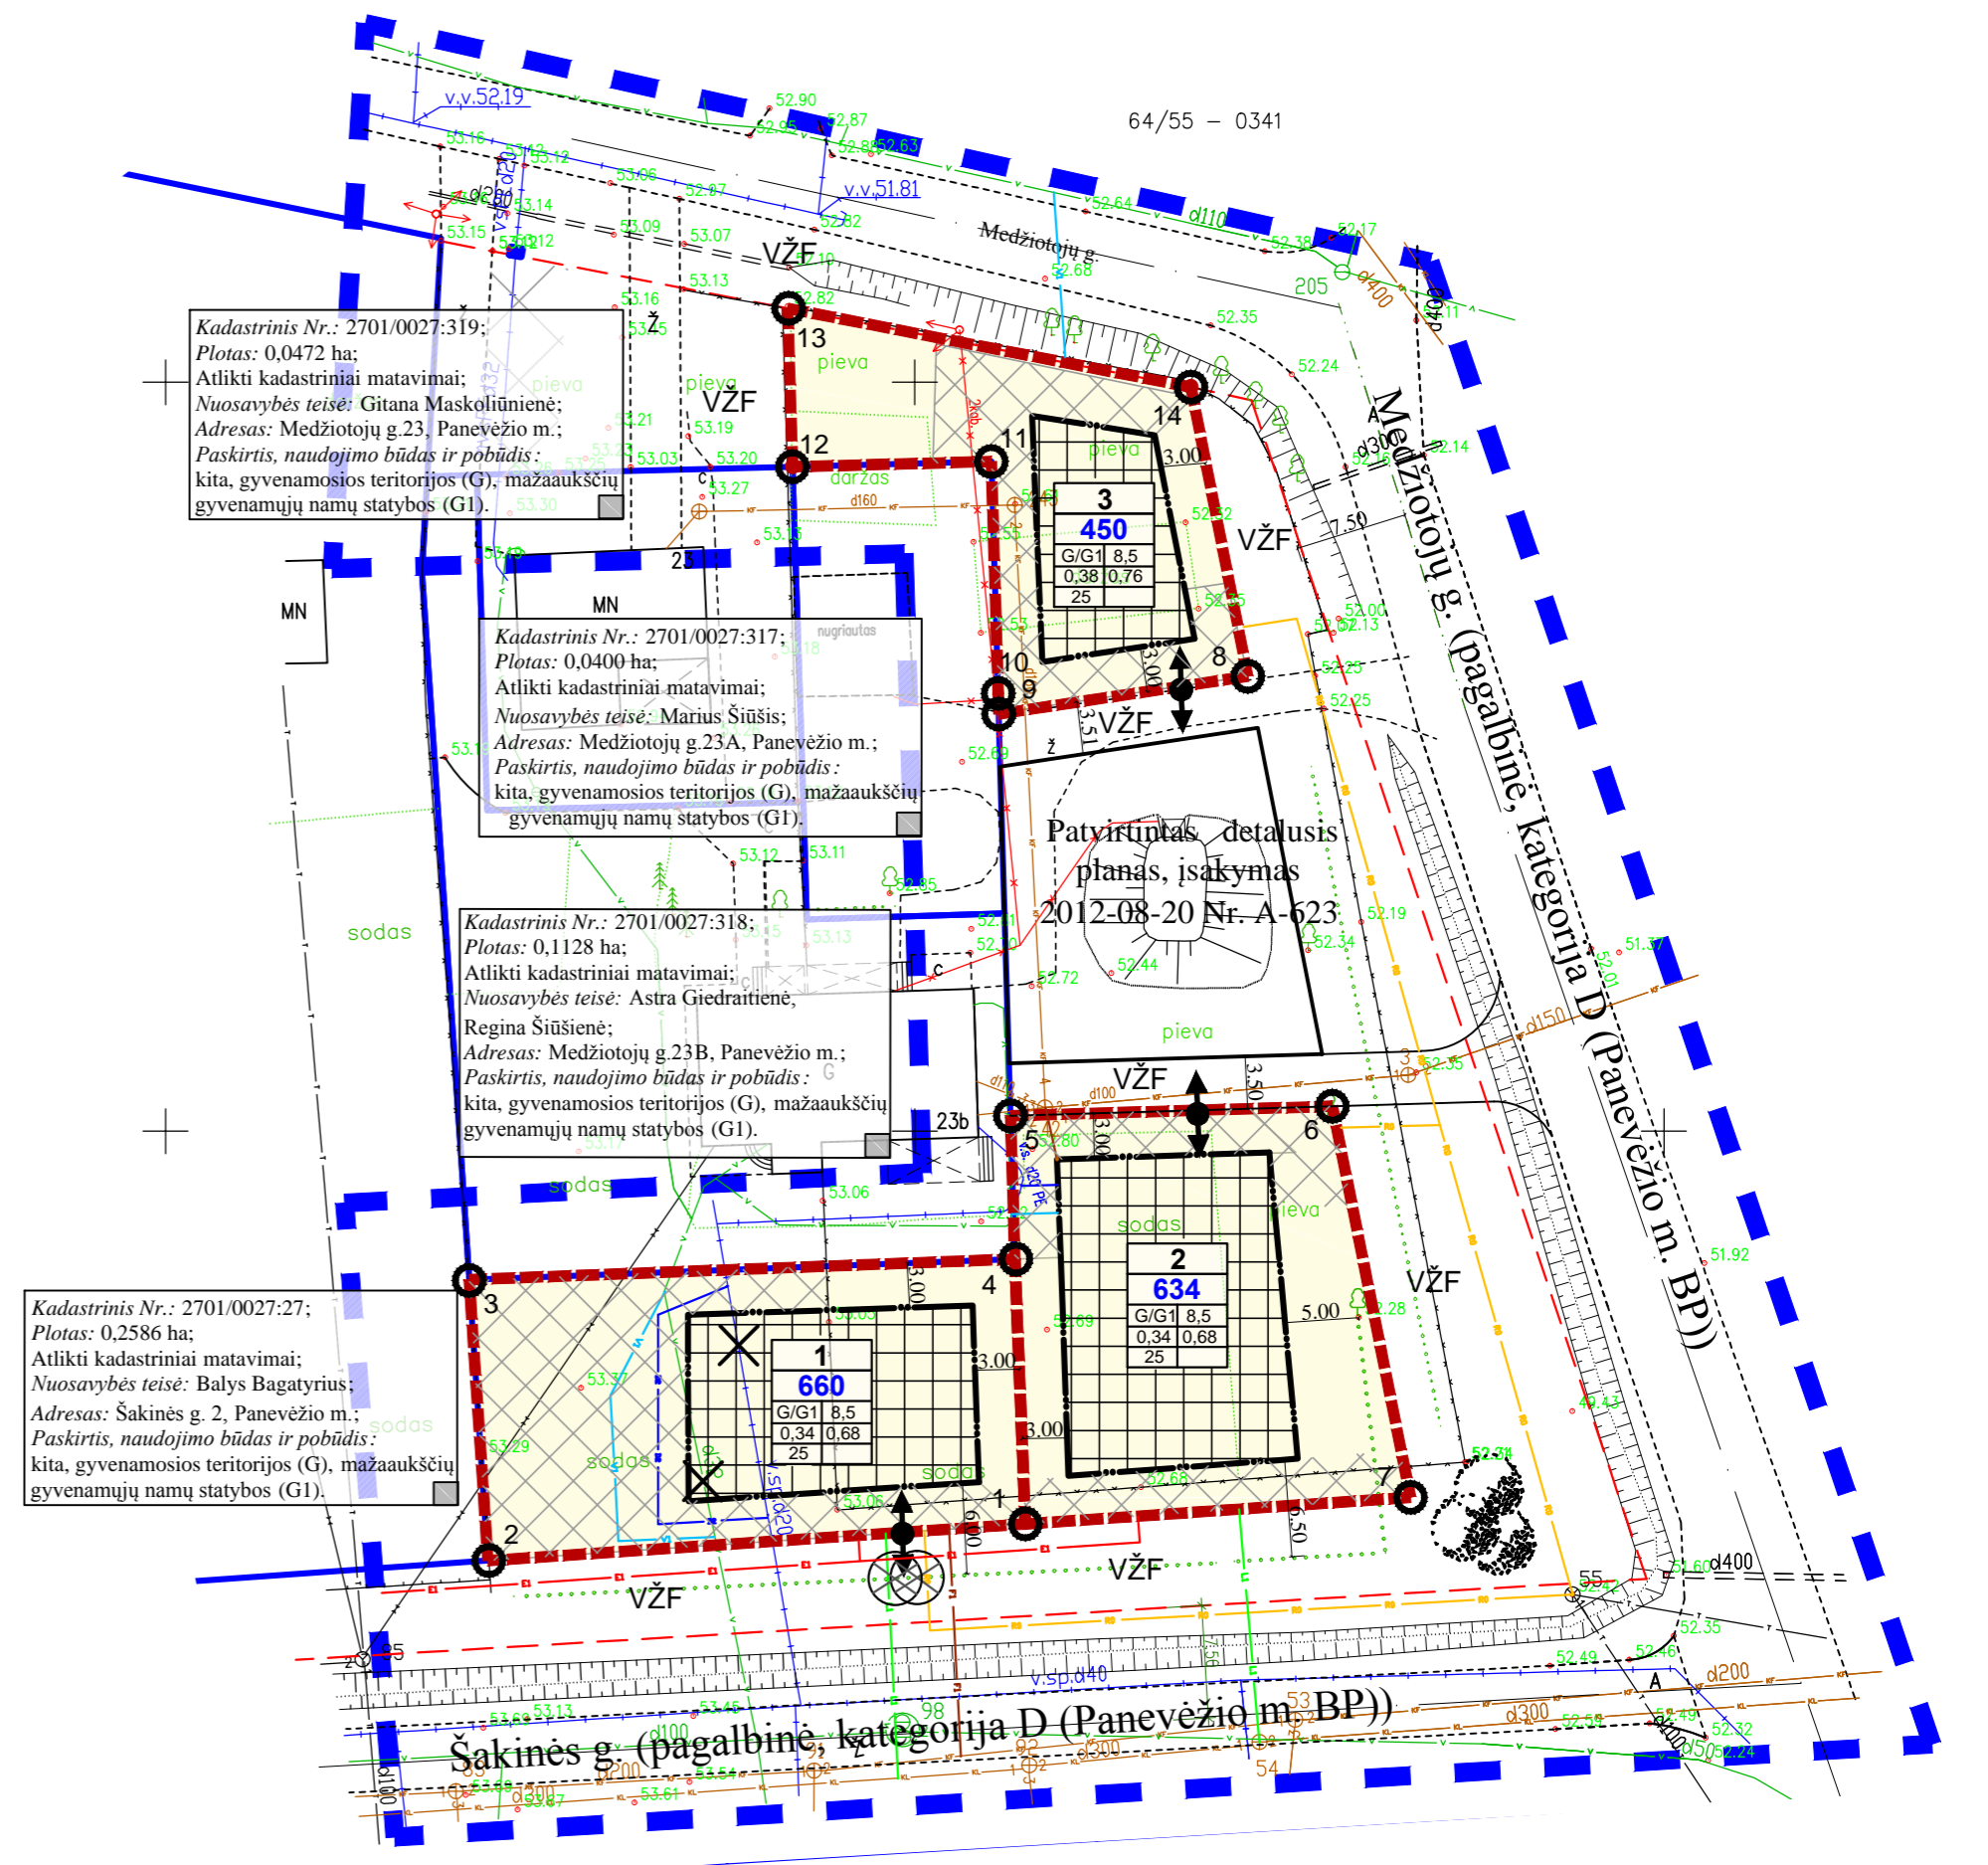

PASTABOS:
1. Sklypo taškų kordinates ir ribų matmenis patikslinti atliekant geodezinius matavimus.
2. Inžinerinių tinklų apsaugos zonų plotis, vadovaujantis Specialiosiomis žemės ir miško naudojimo sąlygomis (Lietuvos Respublikos vyriausybės 1992-05-12 nutarimas Nr. 343 (Žin., 1992, Nr. 22-652)):
- Ryšių linijų (I) - po 2 metrus abipus požeminio kabelio trasos arba orinės linijos kraštinių laidų;
- Elektros linijų (VI) - požeminio kabelio - po 1 metrą nuo krašto kabelio, elektros oro linijos - iki 1 kV po 2 m - žemės juosta ir oro erdvė tarp dviejų vertikalių plokštumų, lygiagrečių elektros linijos ašiai, matuojant horizontalų atstumą nuo kraštinių jos laidų;
- Dujotiekių (IX) - iki 16 barų slėgio dujotiekio - žemės juosta išilgai vamzdinių trasos, kurios plotis - po 2 m abipus vamzdžio ašies.
- Vandentiekio, lietaus ir fekalinės kanalizacijos tinklų ir įrenginių (XLIX) - kai vandentiekio, lietaus ir fekalinės kanalizacijos tinklai ir įrenginiai įrengiami iki 2,5 metro gylje - žemės juosta po 2,5 metro nuo vamzdžio ašies.
3. Inžineriniai tinklai projektuojami pagal inžinerinius tinklus eksploatuojančių institucijų išduotas projektavimo sąlygas. Specialiosios žemės naudojimo sąlygos žemės sklypuose nustatomos esamiesiems inžineriniams tinklams. Naujai įrengtiems inžineriniams tinklams specialiosios žemės naudojimo sąlygos, servitutai nustatomi įstatymų nustatyta tvarka.
4. Brėžinys neskirtas matuoti.

UAB „DARENA“			
Geodezininko kvalifikacijos pažymėjimo numeris 1GKV-370, išdavimo data 2011 06 27 El. paštas: darena@takas.lt, tel.: 868625611			
Pareigos	V., pavardė	Parašas	Data
Direktorius	D. Jackus		2012
Vykdytojas			A.V.
Užsakovas	UAB „Zeldima“		
Objektas	Panevėžio miesto teritorijų planavimo dokumentų parengimas, II etapas. Laisvos valstybinės žemės ir probleminių teritorijų Panevėžio mieste topografinė nuotrauka. Teritorija Nr. 86		
	Koordinatų sistema	Aukščių sistema	Mastelis
	LKS-94	Baltijos	1:500

Atestato Nr.	UAB „Zeldima“ , j.m.k.: 300102175 Tel.: 8 676 42727, e.l.p.: zeldima@yahoo.com			Panevėžio miesto teritorijų planavimo dokumentų parengimas, II etapas. Laisvos valstybinės žemės ir probleminių teritorijų Panevėžio mieste detalusis planas. Teritorija Nr. 86.		
24001	Projekto vadovas	Aurelija Čergelienė	20130412	Brėžinys:	Detailiojo plano teritorijos tvarkymo režimo pagrindiniai sprendiniai M1:500	
	Architektas	Aidas Čergelis	20130412	Laida	0	
Stadija	Planavimo organizatorius: DP Panevėžio miesto savivaldybės administracijos direktorius. Įstaigos kodas 288724610			Žymuo:	12/003-DP-86-III-1	Lapas Lapų
					1	1