


Žemės sklypų (Marių g. 15 ir Marių g. 17, Panevėžys) detalusis planas

PAGRINDINIS BRĖŽINYS M 1:500

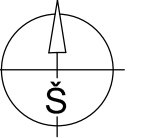

SUTARTINIAI ŽENKLAI

- PLANUOJAMOS TERITORIJOS RIBA (SUTAMPA SU SKLYPO RIBOMIS)
- PLANUOJAMŲ SKLYPŲ RIBOS
- ESAMŲ SKLYPŲ RIBOS

- n/m** SKLYPO NUMERIS/SKLYPO PLOTAS (kv.m.)
- ĮVAŽIAVIMAS – IŠVAŽIAVIMAS, EISMO KRYPTIS

- UŽSTATYTI LEIDŽIAMA TERITORIJA (ESAMAS UŽSTATYMAS)
- INŽINERINIŲ TINKLŲ KORIDORIUS

- STATYBOS RIBA
- UŽSTATYMO LINIJA

- GYVENAMOSIOS TERITORIJOS
- GYVENAMOSIOS TERITORIJOS

SPEC.SALYGOS:


EKSPLOATUOJANT SKLYPĄ VADOVAUTIS
 "SPECIALIOSIOMIS ŽEMĖS IR MIŠKŲ NAUDOJIMO SĄLYGOMIS"
 VYRIAUSYBĖS NUTARIMAS 1992 05 12 Nr.343
 IR NUTARIMO REDAKCIJA 1995 12 29 Nr. 1640

REGLAMENTŲ SANTRAUKOS ŠABLONAS

- T- Konkretus teritorijos naudojimo tipas:
- G1- vienbutė ir dvibutė gyvenamoji statyba
1. Teritorijos naudojimo būdas ar pobūdis:
- | | |
|----|-------|
| | T |
| 1. | 1 2 |
| G | 3 4 |
| G1 | a b |
- G2 - Daugiabučių gyvenamųjų pastatų ir bendrabučių statybos.
2. Leistinas pastatų aukštis (metrais);
3. Leistinas žemės sklypo užstatymo tankumas;
4. Leistinas žemės sklypo užstatymo intensyvumas;
- a. užstatymo tipas: PU-pavienis užstatymas;
- b. minimali priklausomųjų želdinių norma (procentais).

SUTARTINIAI PAŽYMĖJIMAI

- E2 - 0,4kV GATVIŲ APŠVIETIMO ELEKTROS KABELIS
- D2 - DUJOTIEKIO LINIJA
- K2 - LIETAUS NUOTEKŲ (DRENAŽO) LINIJA

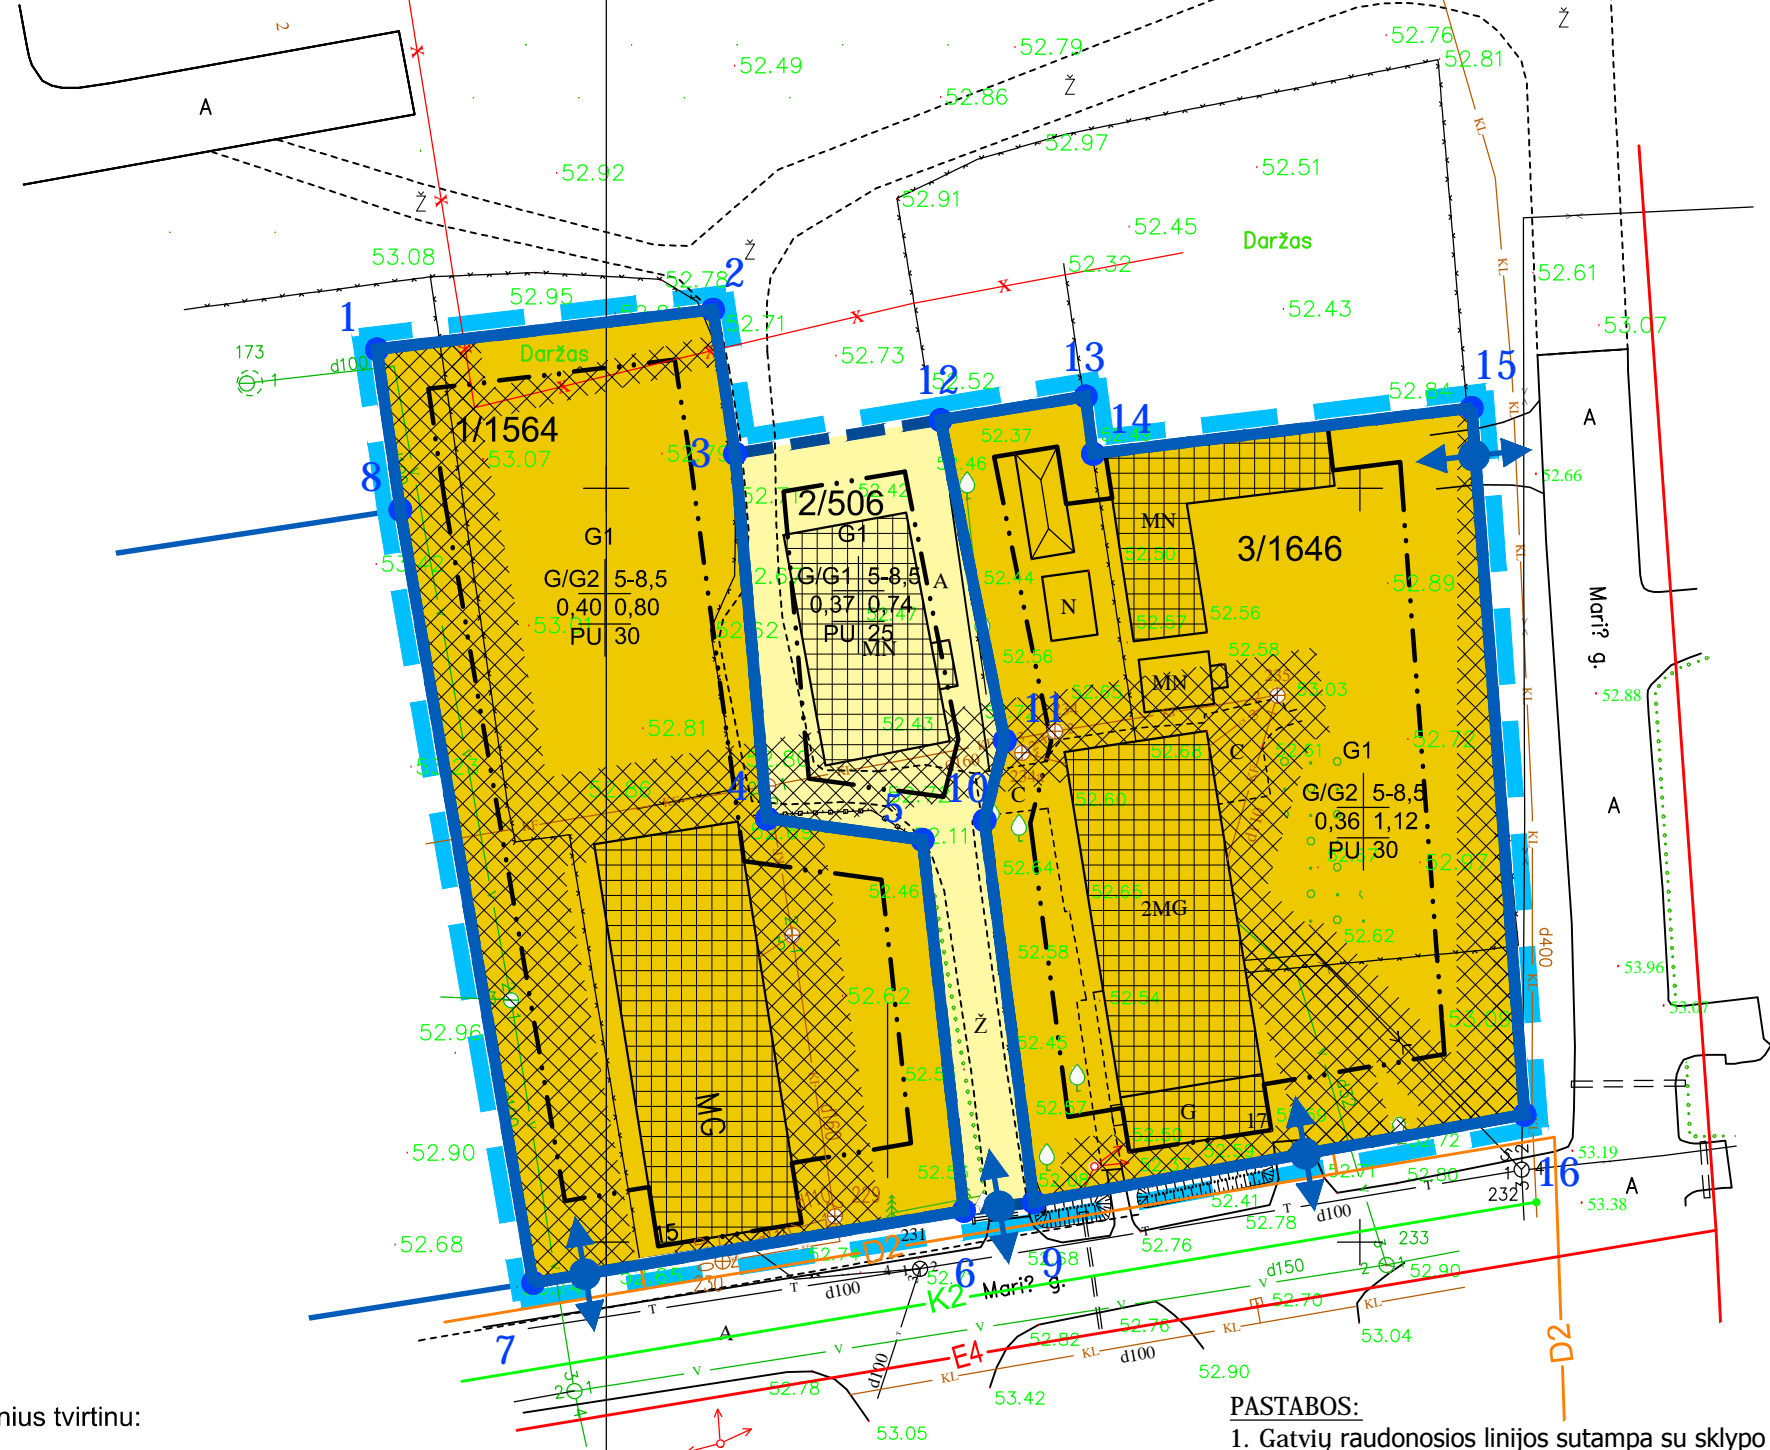

PASTABOS:

1. Gatvių raudonosios linijos sutampa su sklypo ribomis.
2. Sprendinių aprašymą žiūrėti Detaliojo plano teritorijos tvarkymo režimo pagrindinių sprendinių aprašomojoje lentelėje.

Detaliojo plano sprendinius tvirtinu:

EIL. NR.	VARDAS PAVARDĖ	PARAŠAS
1	Genovaitė Vasilevskaja	
2	Gitana Vasilevskienė	
3	Rina Marijona Čepokienė	
4	Antanas Klebonas	
5	Irena Venslavičienė	
6	Algirdas Bartkevičius	

R.DOBROVOLSKO INDIVIDUALI ĮMONĖ				Žemės sklypų (Marių g. 15 ir Marių g. 17, Panevėžys) detalusis planas	
JM.KODAS 300627582					
A 800	PR.VADOVAS	V.LAUKAITIS		2013-07	TERITORIJŲ UŽSTATYMO REGLAMENTAI PAGRINDINIS BRĖŽINYS
	P.D.AUTORIUS	R.DOBROVOLSKAS		2013-07	
ETAPAS					
DP				1309-DP-S-3	
Organizatorius: Genovaitė Vasilevskaja, Gitana Vasilevskienė, Rina Marijona Čepokienė, Antanas Klebonas, Irena Venslavičienė, Algirdas Bartkevičius				Lapas	Lapų
				1	1