



Situacijos schema Nr. 2

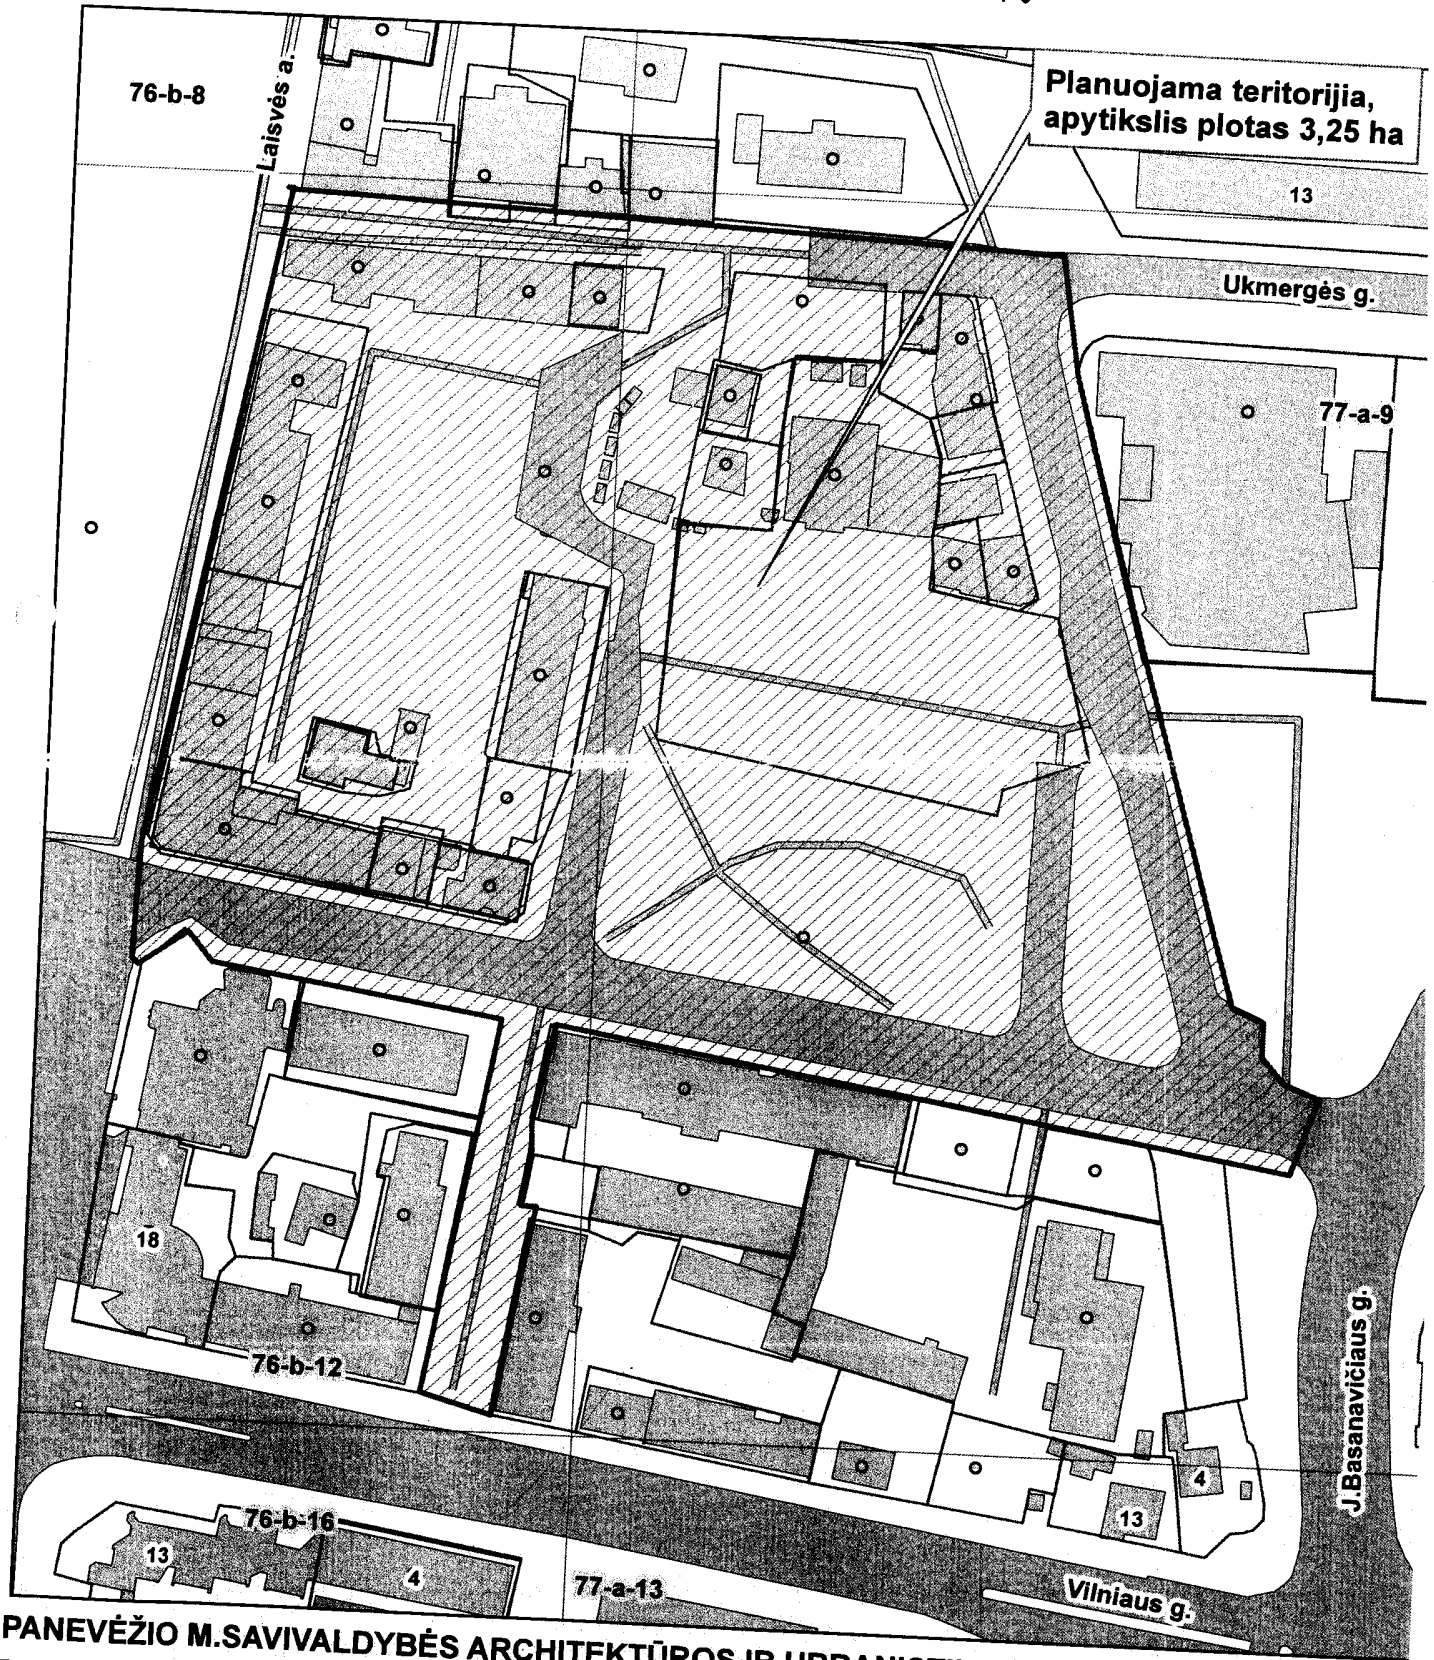

© PANEVĖŽIO M. SAVIVALDYBĖS ARCHITEKTŪROS IR URBANISTIKOS SKYRIUS, 2014

M 1:1.454

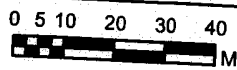

Suderinta


Vedėjas

Parengė

Saulius Matulis


Violeta Grinciūnienė

Situacijos schema Nr. 3

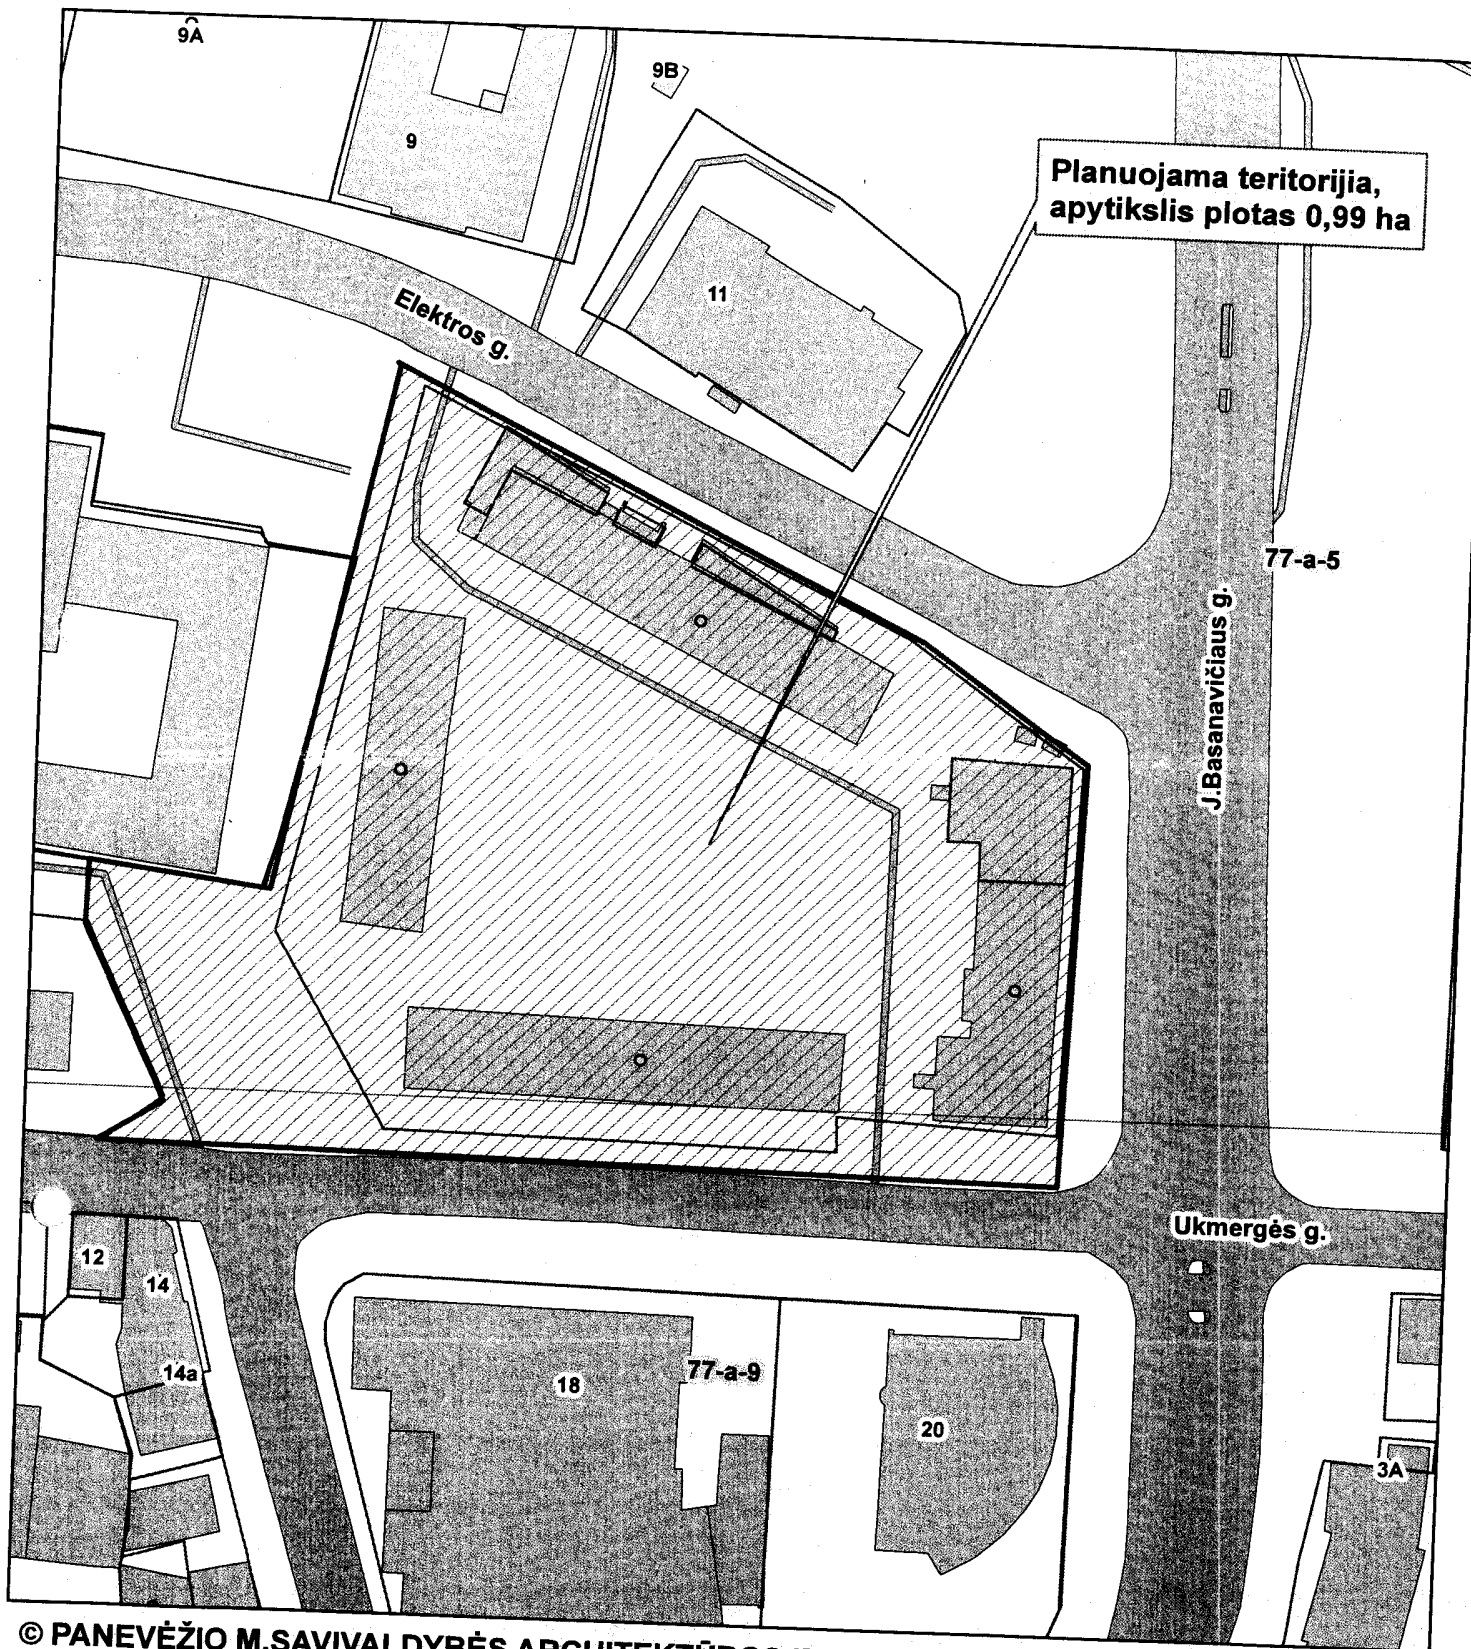

© PANEVĖŽIO M. SAVIVALDYBĖS ARCHITEKTŪROS IR URBANISTIKOS SKYRIUS, 2014

M 1:1.000

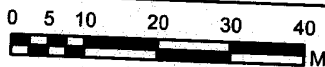

Suderinta

Vedėjas

Saulius Matulis

Parengė

Violeta Grinciūnienė